


SAMÞYKKT AF BYGGINGARFULLTRÚA  
 9. JAN. 2018  
 BYGGINGARFULLTRÚNNI Í VESTMANNNAEYJUM

SJÁ TEIKNINGU  
 23.3.0101 →

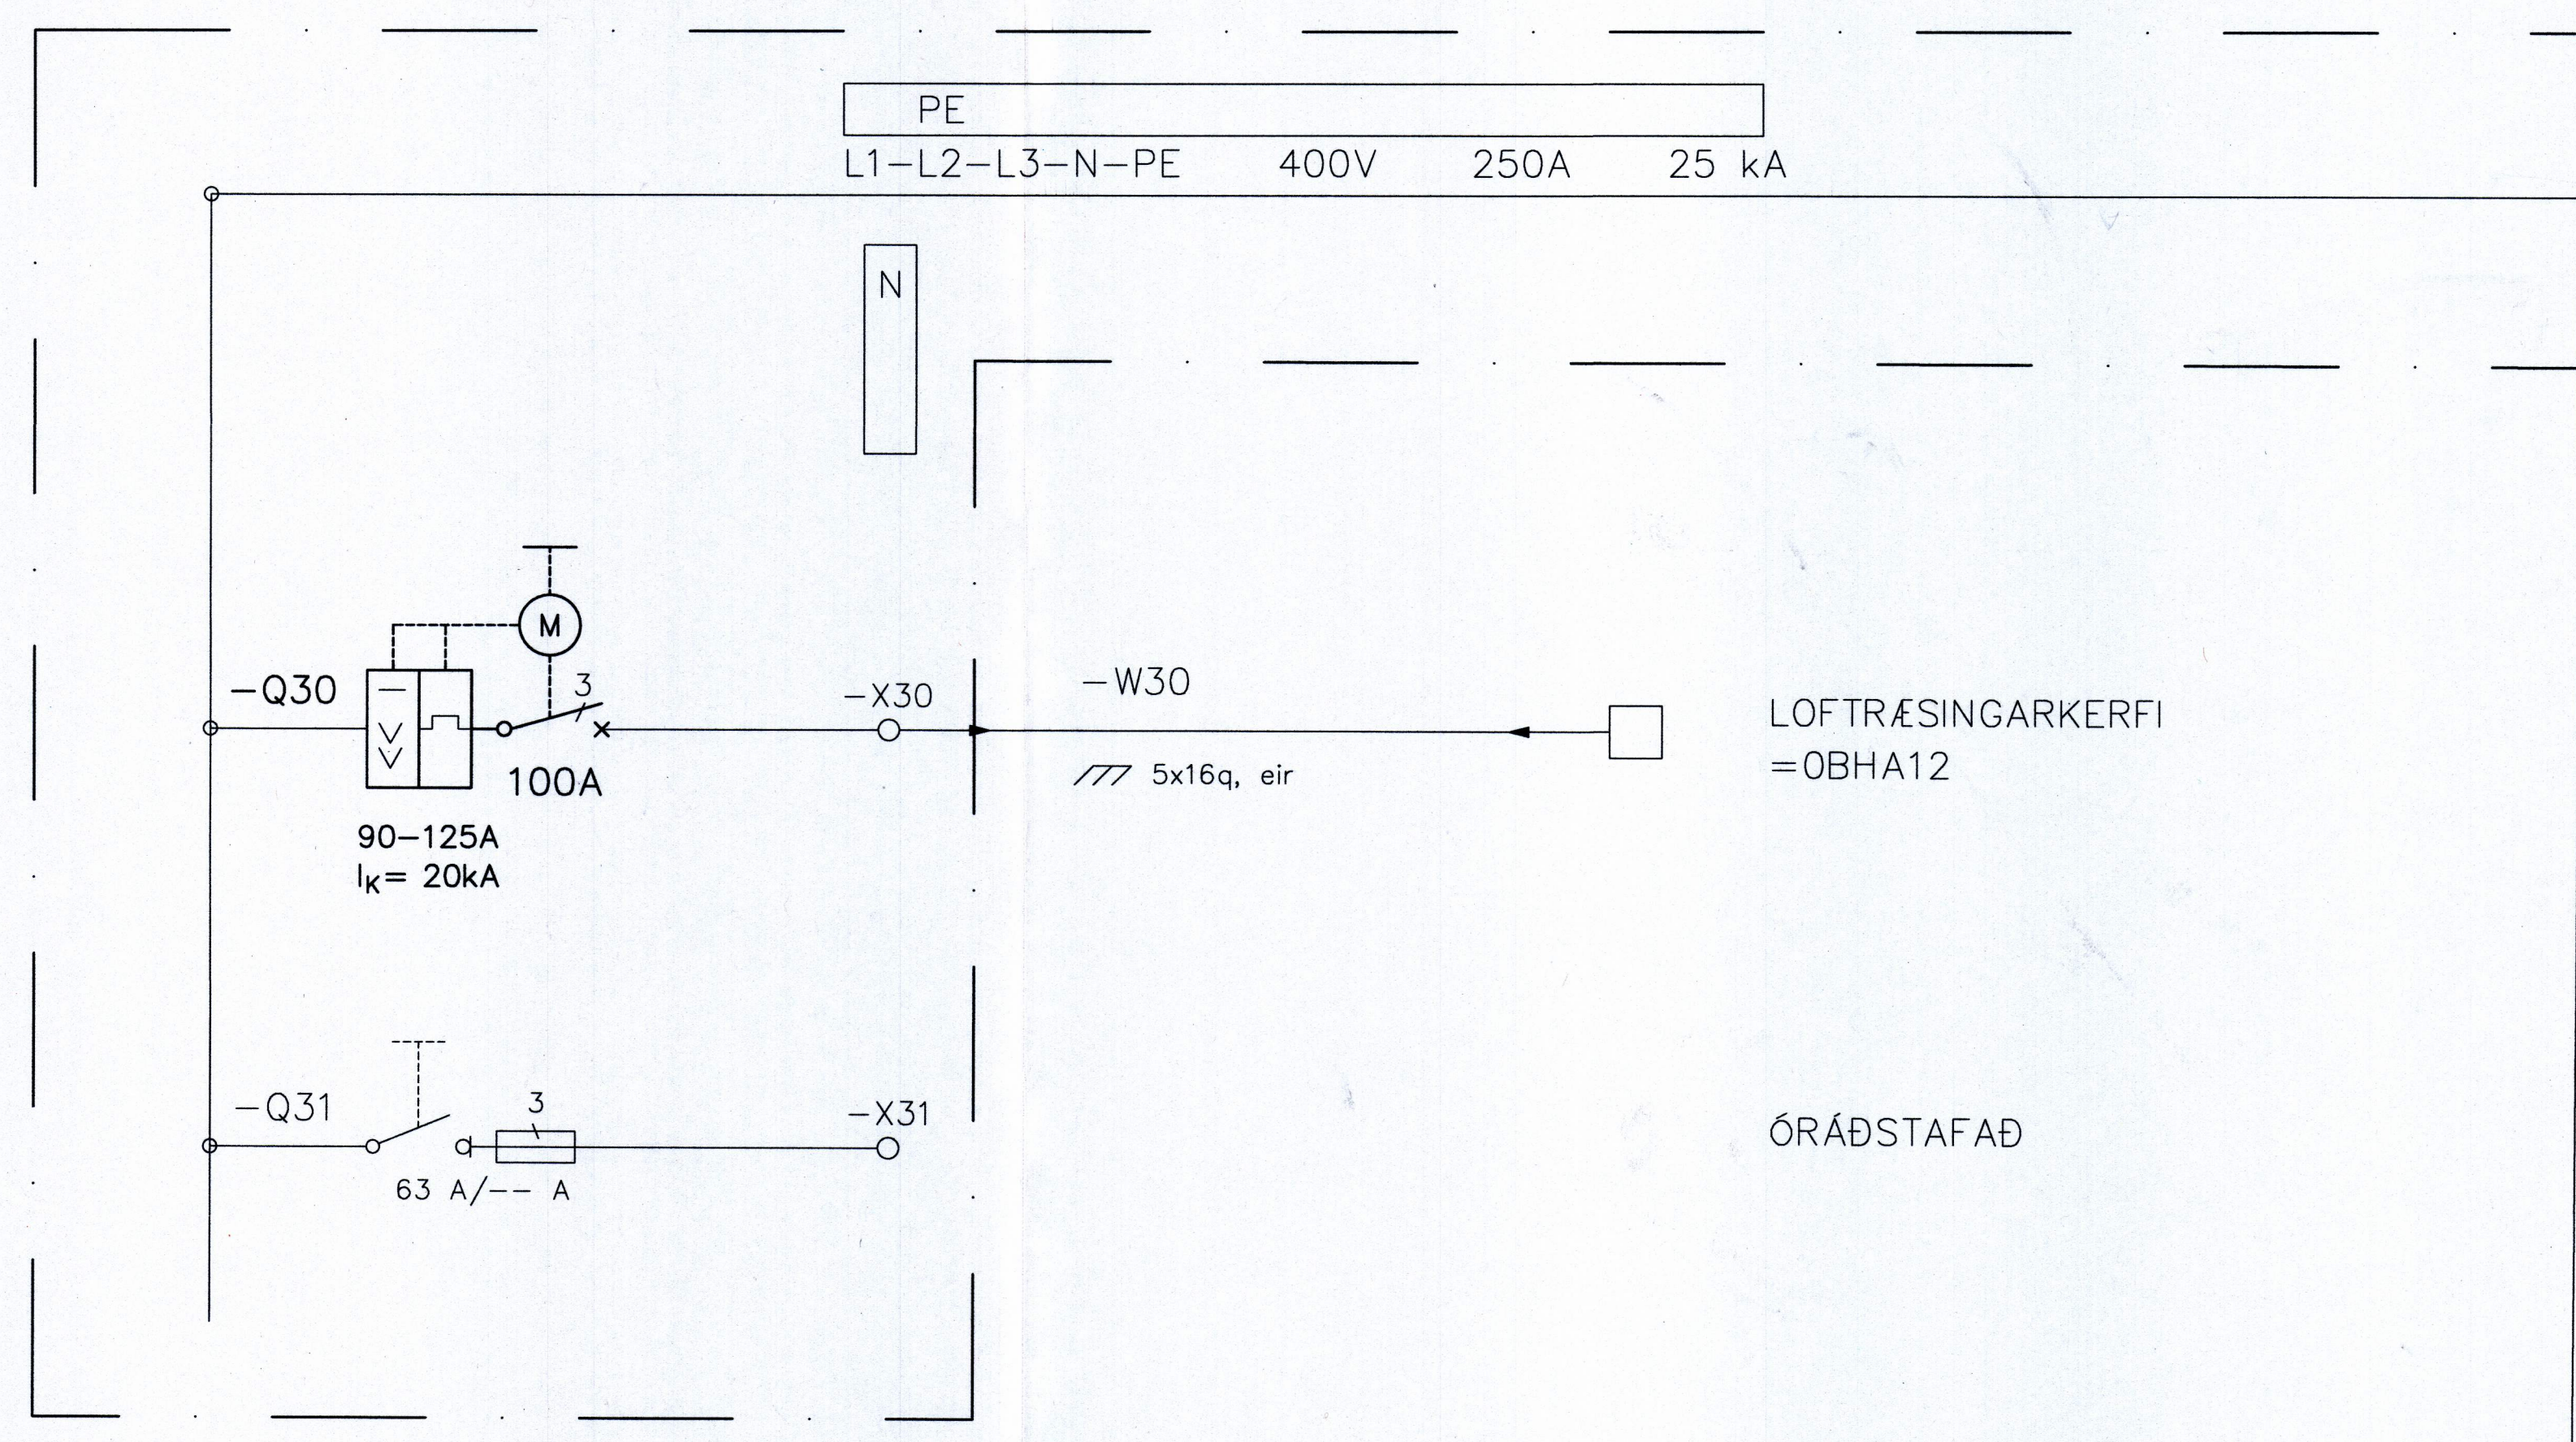

*Signature*  
 Fb. VERKÍSSÍÐA K. 240751-9e7m

ÚT.	DAGS.	BREYTING	SAMP.
-	-	-	-
-	-	-	-
-	-	-	-
-	-	-	-
A	2017-10-05	VERKTEIKNING	EXP.

**VERKÍS**

HANNAÐ: SJ RYNI: SVE SAMP.: EKD  
 VERKFRANG: 07257

**HS VEITUR HF**

Brekustíg 36  
 260 Reykjanesbær  
 Sími: 422 5200  
 Fax: 421 4727  
 Netfang: hs@hs.is

**HITAVEITA VESTMANNNAEYJUM**  
 Varmadæla  
 Lágspennukerfi  
 Einlínuteikning

MKV.:	-	DAGS.:	2017-10-04
KKS FERLI:	-	ÚTG.:	A
TEIKN.NR.:	22.3.0106	SAMP.NR.:	2405654397