

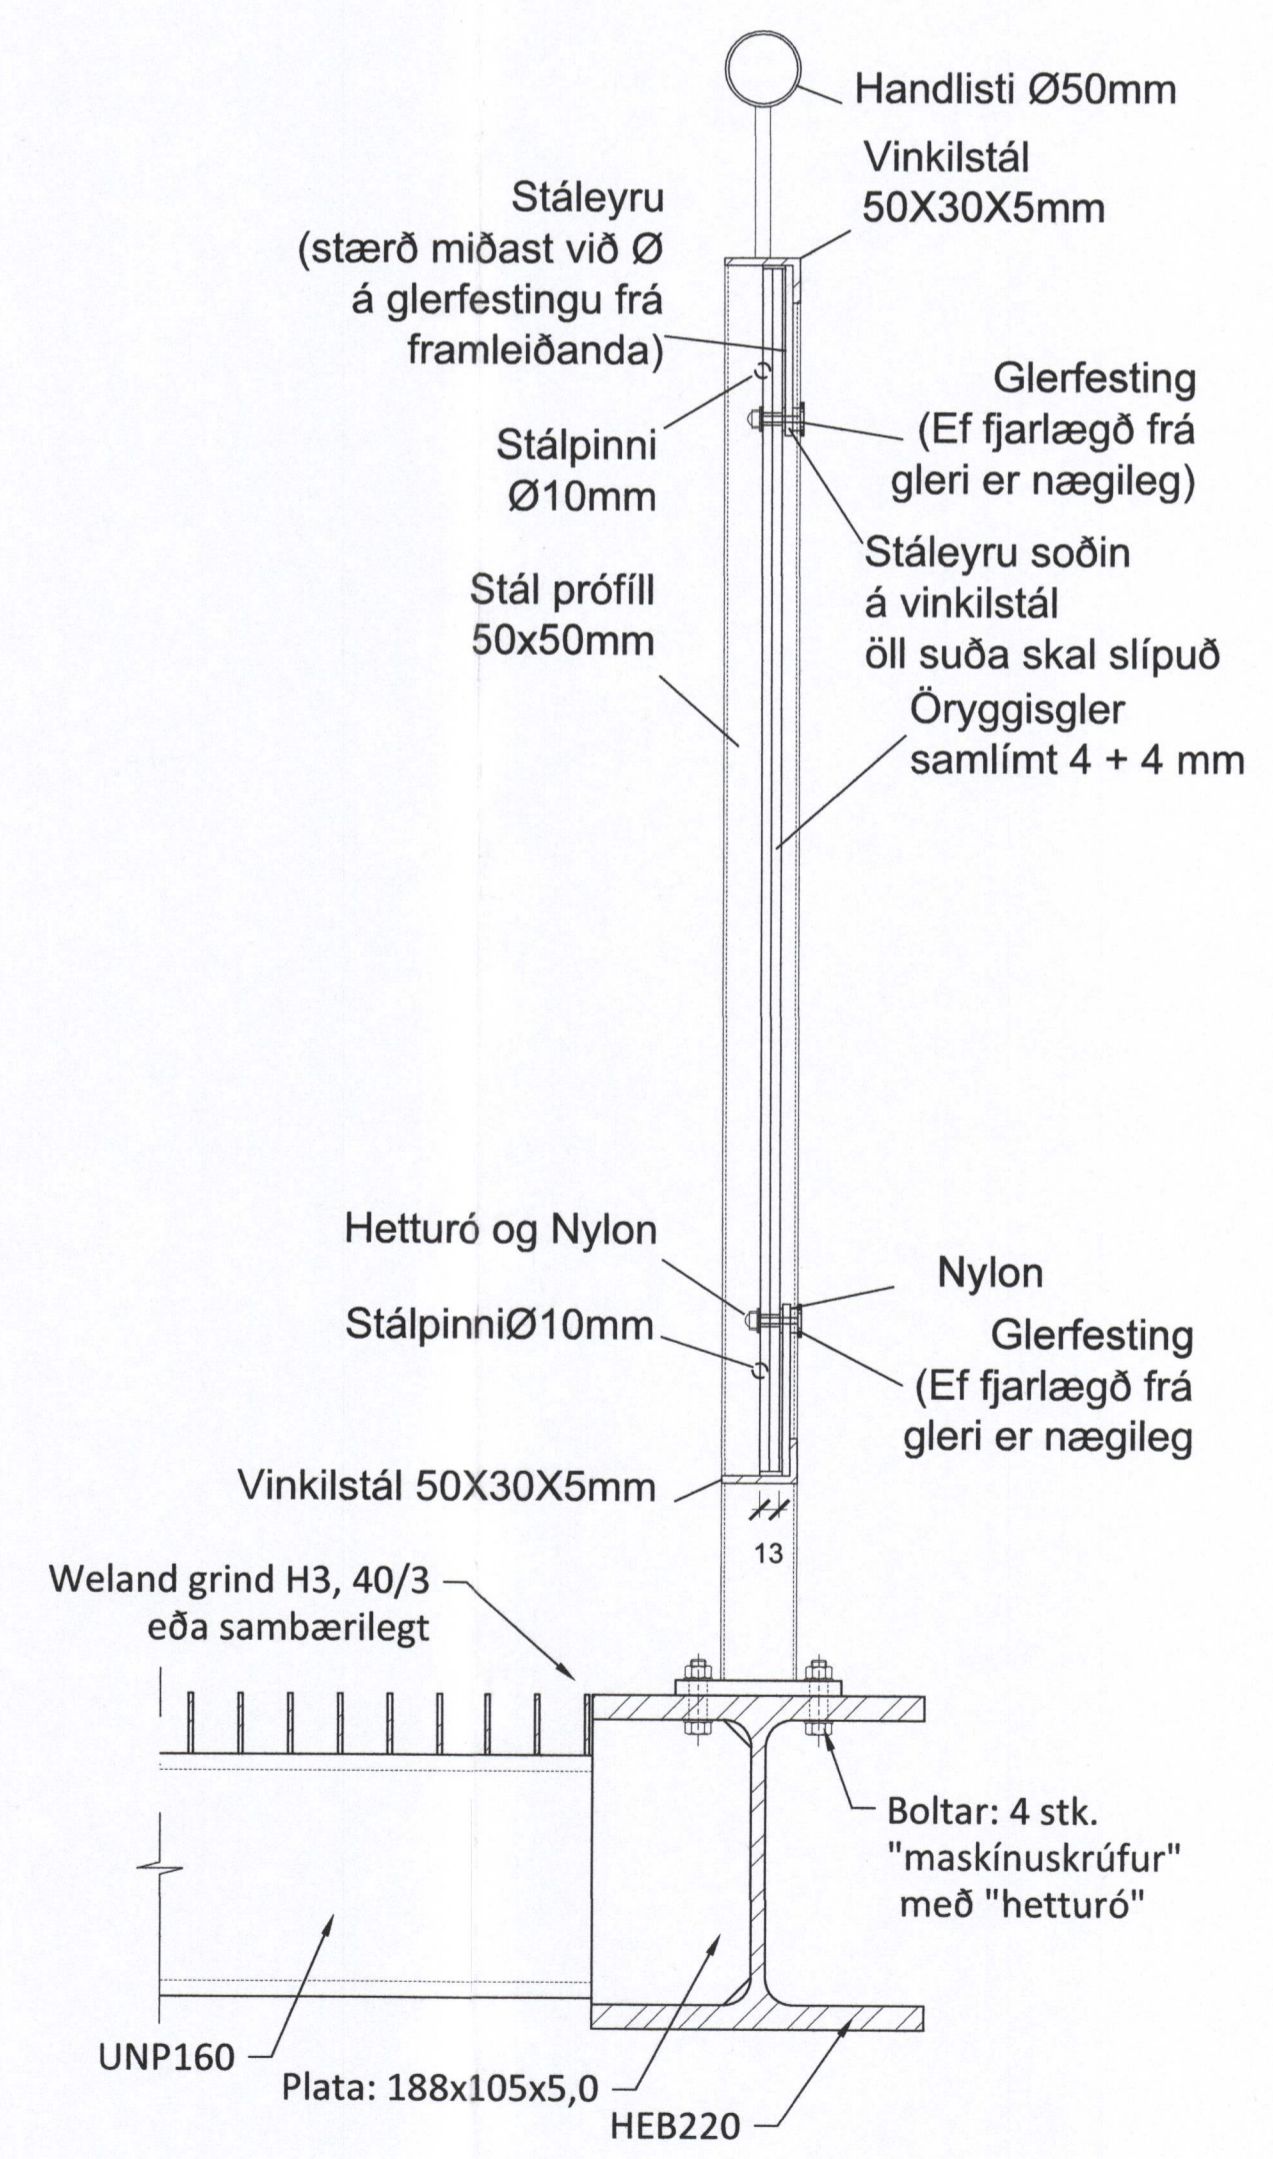


ÖLL SUÐA SKAL SLÍPUÐ

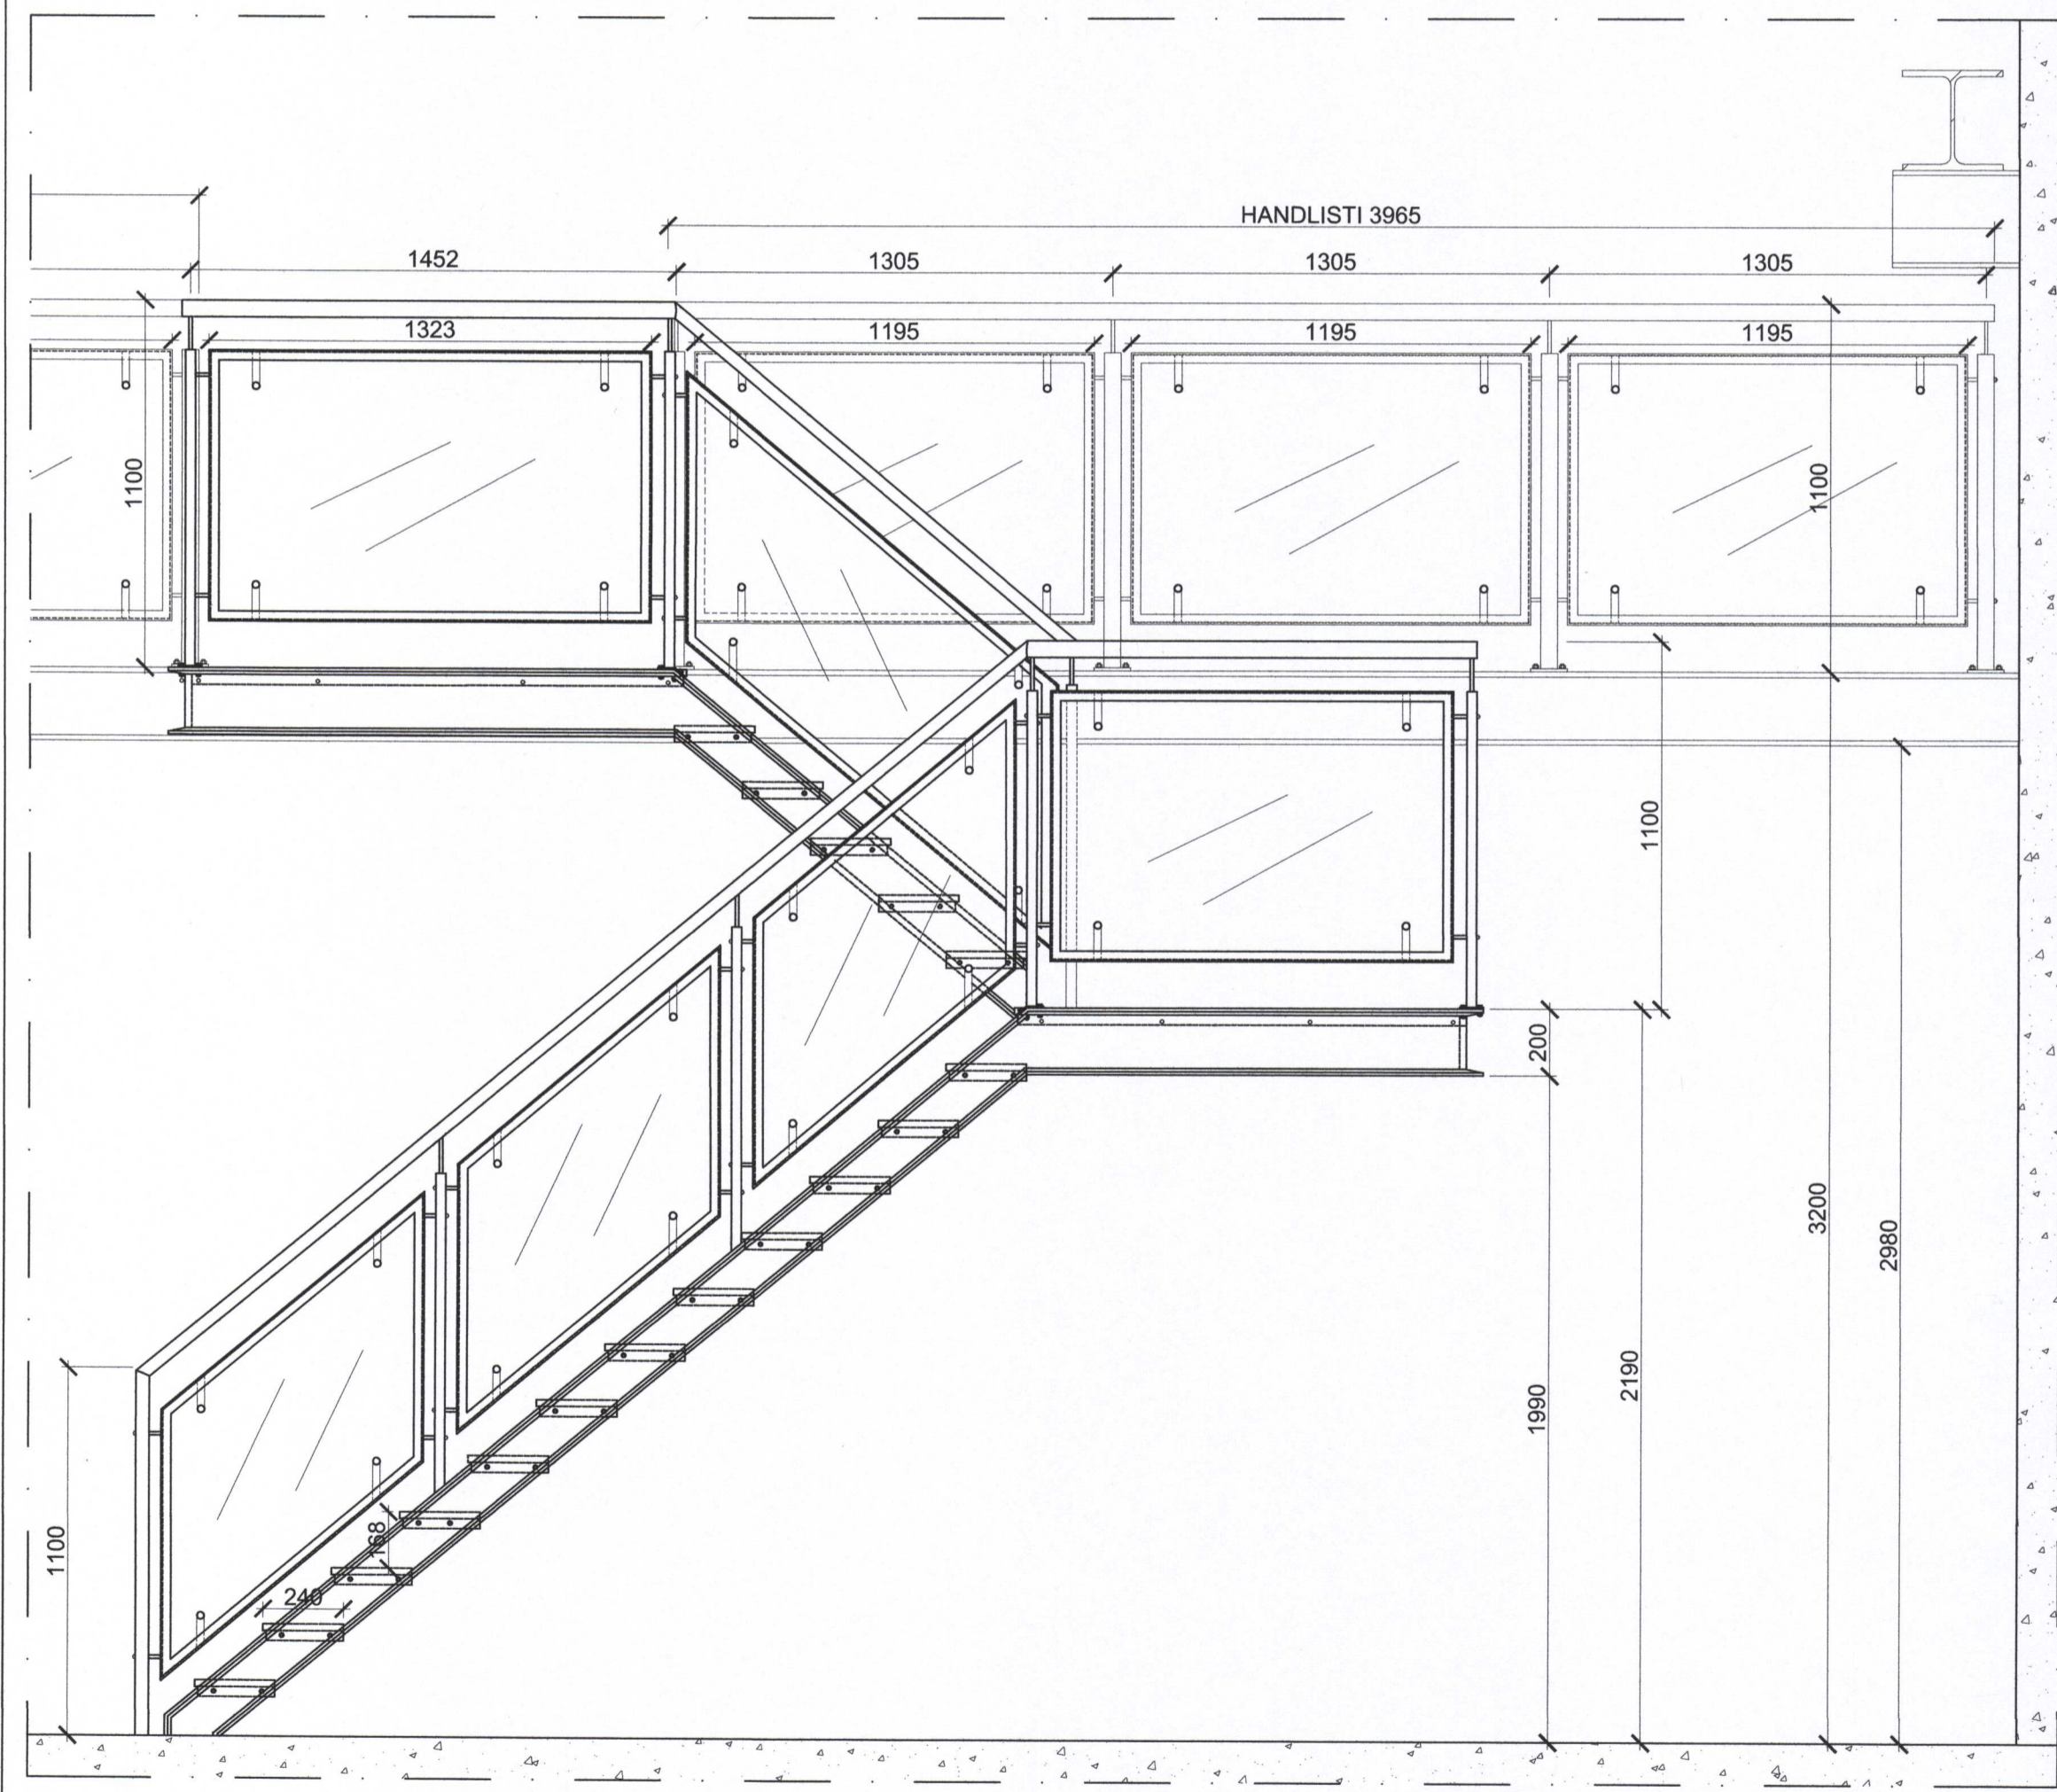

GLER Á HANDRIÐ OG FRÁANGUR
Snið B

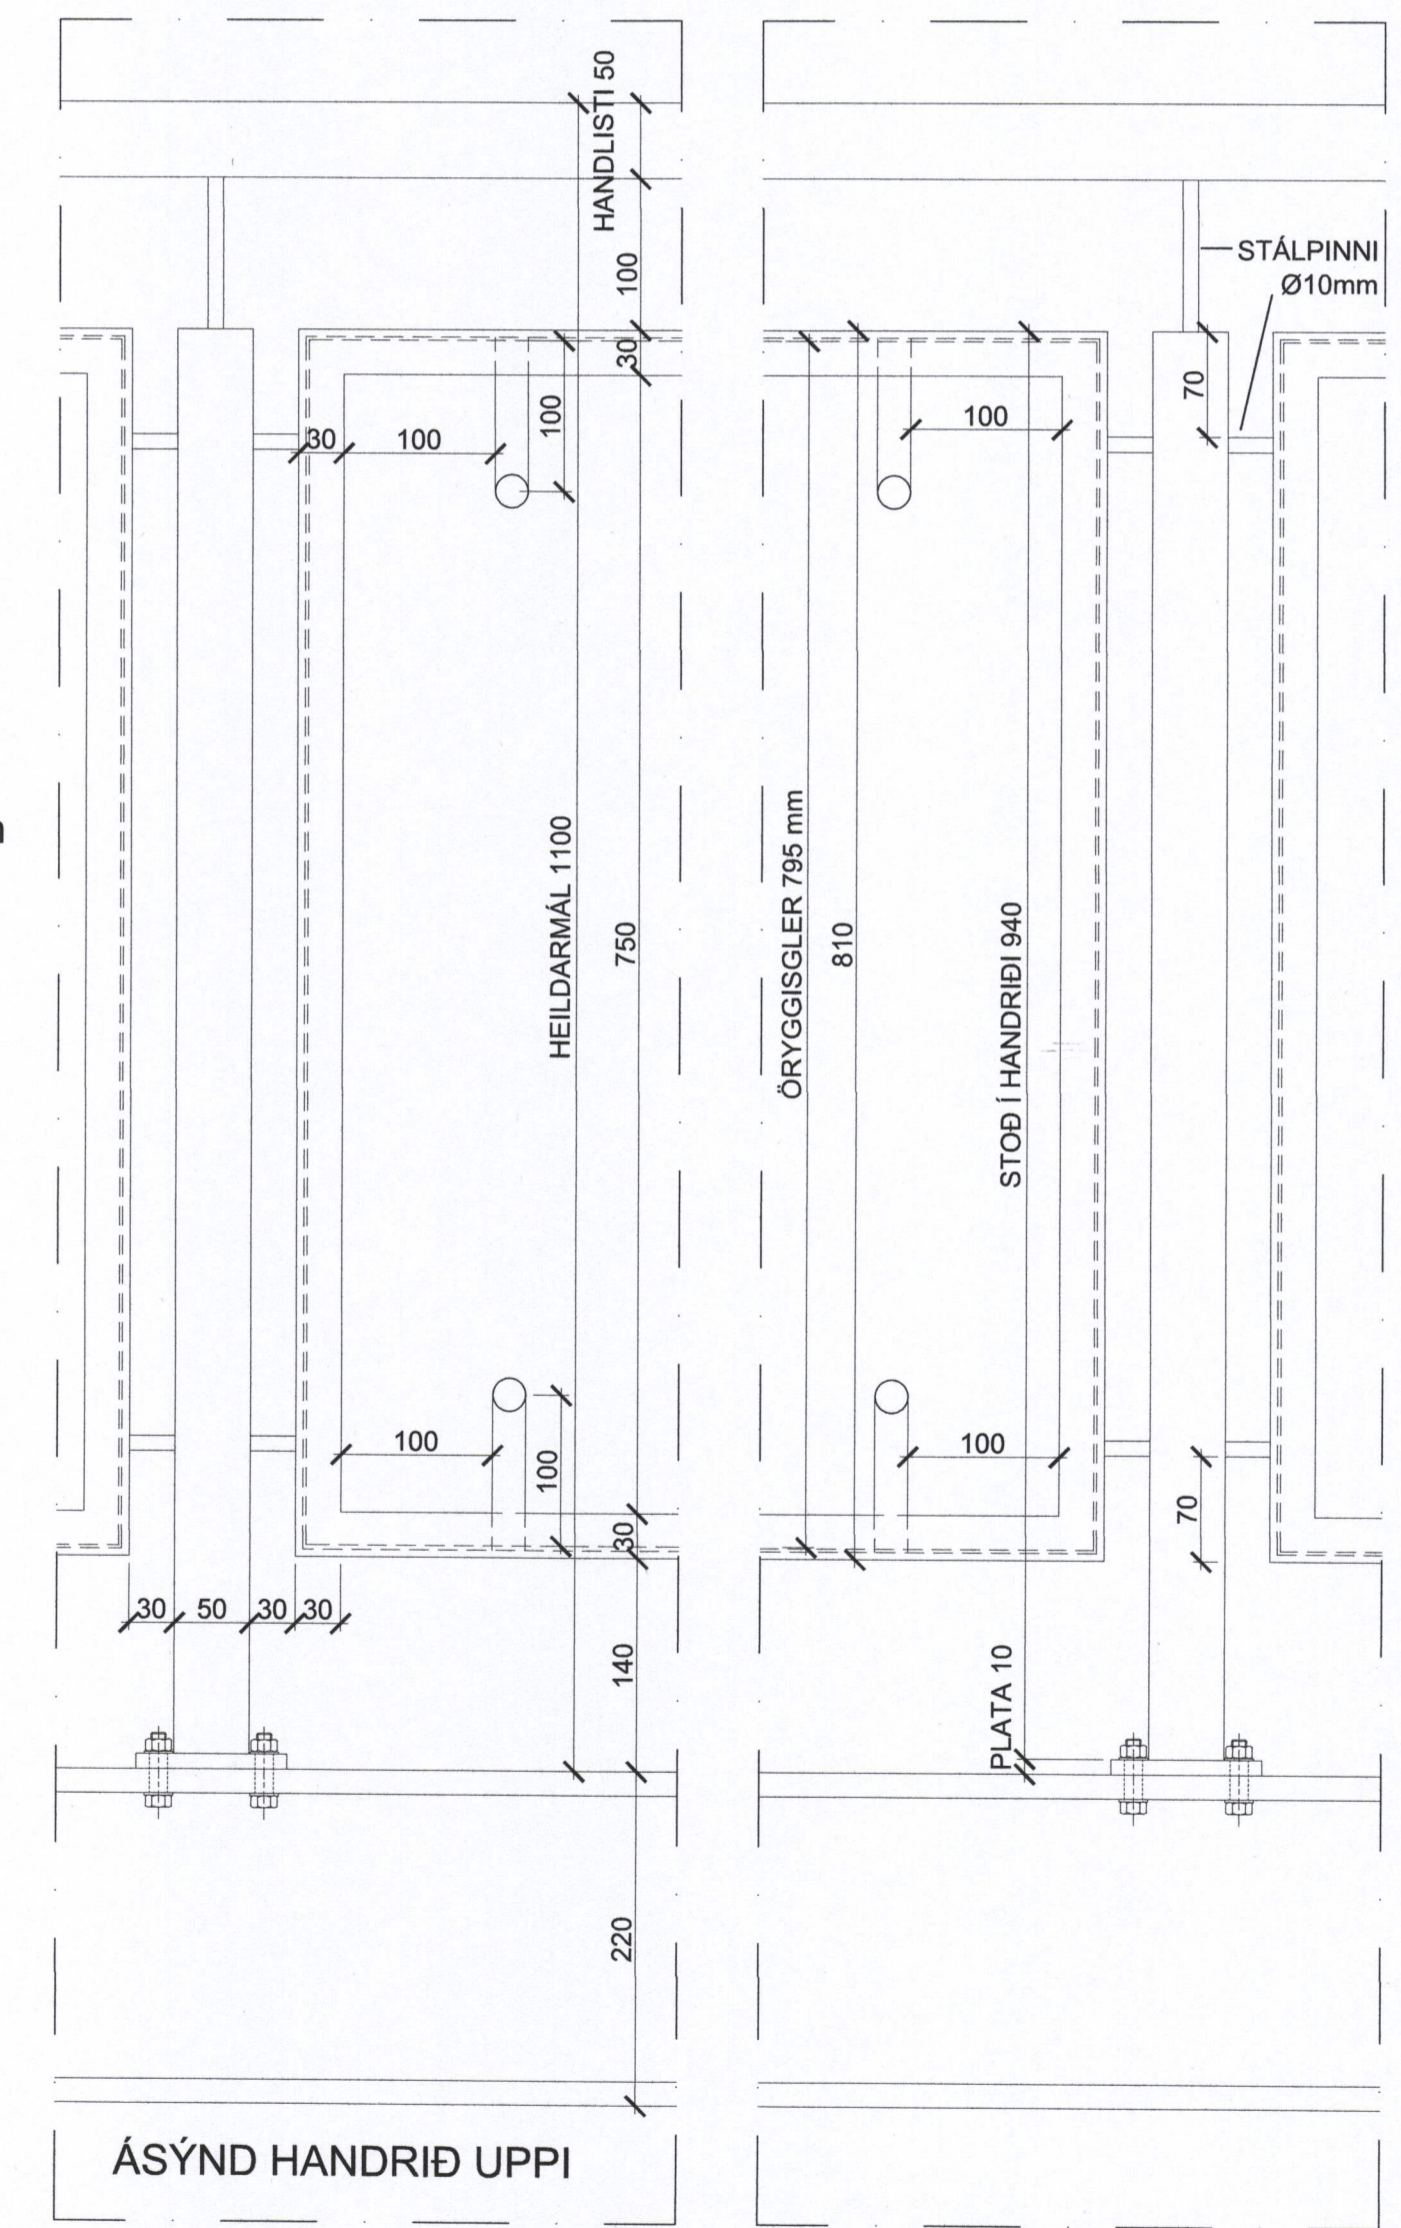

DAGS.	BREYTING	SÁMÞ.
A	23.06.2017 VERKTEIKNING	GG
B	29.12.2017 BREYTT LEIÐ STIGA	GG
C	30.01.2018 BREYTT LEIÐ STIGA	GG
D	10.04.2018 ÚTFÆRSLA STIGA	GG
E	20.04.2018 ÚTFÆRSLA STIGA	GG
F	19.06.2018 ÚTFÆRSLA HANRÍÐA	GG

STADUR:
HLÍÐARVEGUR VESTMANNNAEYJAR

VERK:
VARMADÆLUSTÖÐ

TEIKNING:
STÁLSTIGI INNI
STIGI OG HANDRIÐ ÁSÝND

VERKNR:	MÆLIKVARDI:	TEIKN.NR.:
A-391	1:20/1:5 A1	304F
	TEIKNAD: 20.11.2017 SM/SG	

OG
ARKITEKTASTOFAN
Garðar Guðnason
Sígurður Guðafsson
Skúlaletun 2 IS-105 Reykjavík Sími 562 6833 Fax 562 6835
arkitektastofan@arkitektastofan.is www.arkitektastofan.is