


MALBIKUNARSTÖÐ : JÄRNATEIKNING 1:100

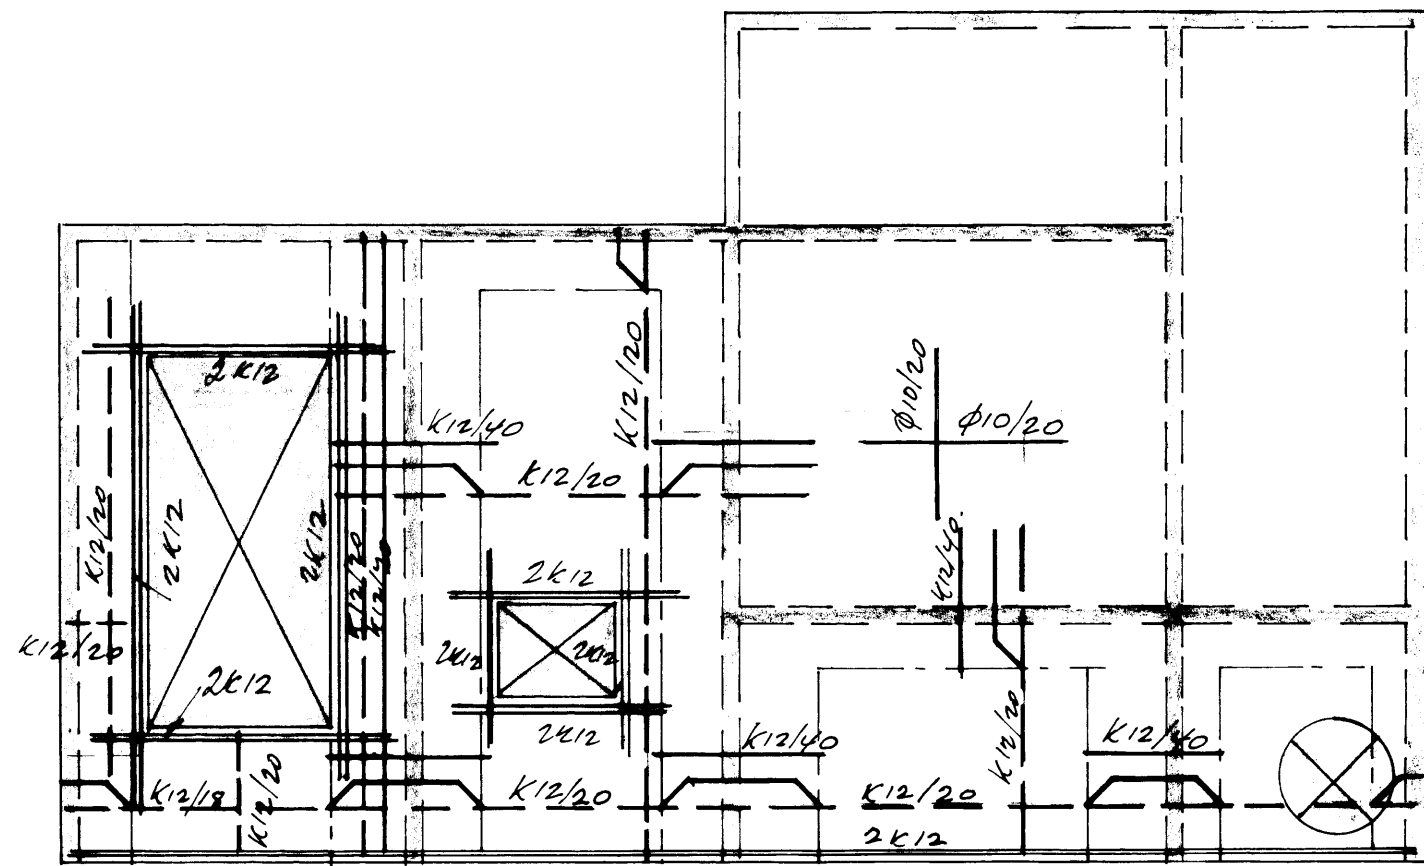

PLÖTUBYKKT 15 CM.

JÄRN Í EFRI BRÚN PLÖTU

" NEDRI " "

JÄRN BEYGIST ÚR NEDRI BRÚN

PLÖTU UPP Í EFRI BRÚN

K12 TÁKNAR 12MM KAMBSTÁL

Ø10 " 10 " RUNNJÄRN (ST. 37)

STEYPA K300

Vestmannnaeyja kaupstaður	
MALBIKUNARSTÖÐ	DAGS 7/10 '71
JÄRNATEIKNING	MKV 1:100
	Olof Gunnar
	NR.

BEIARVERKFRÆÐINGUR VESTMANNNAEYJA