




Sigurður & BT

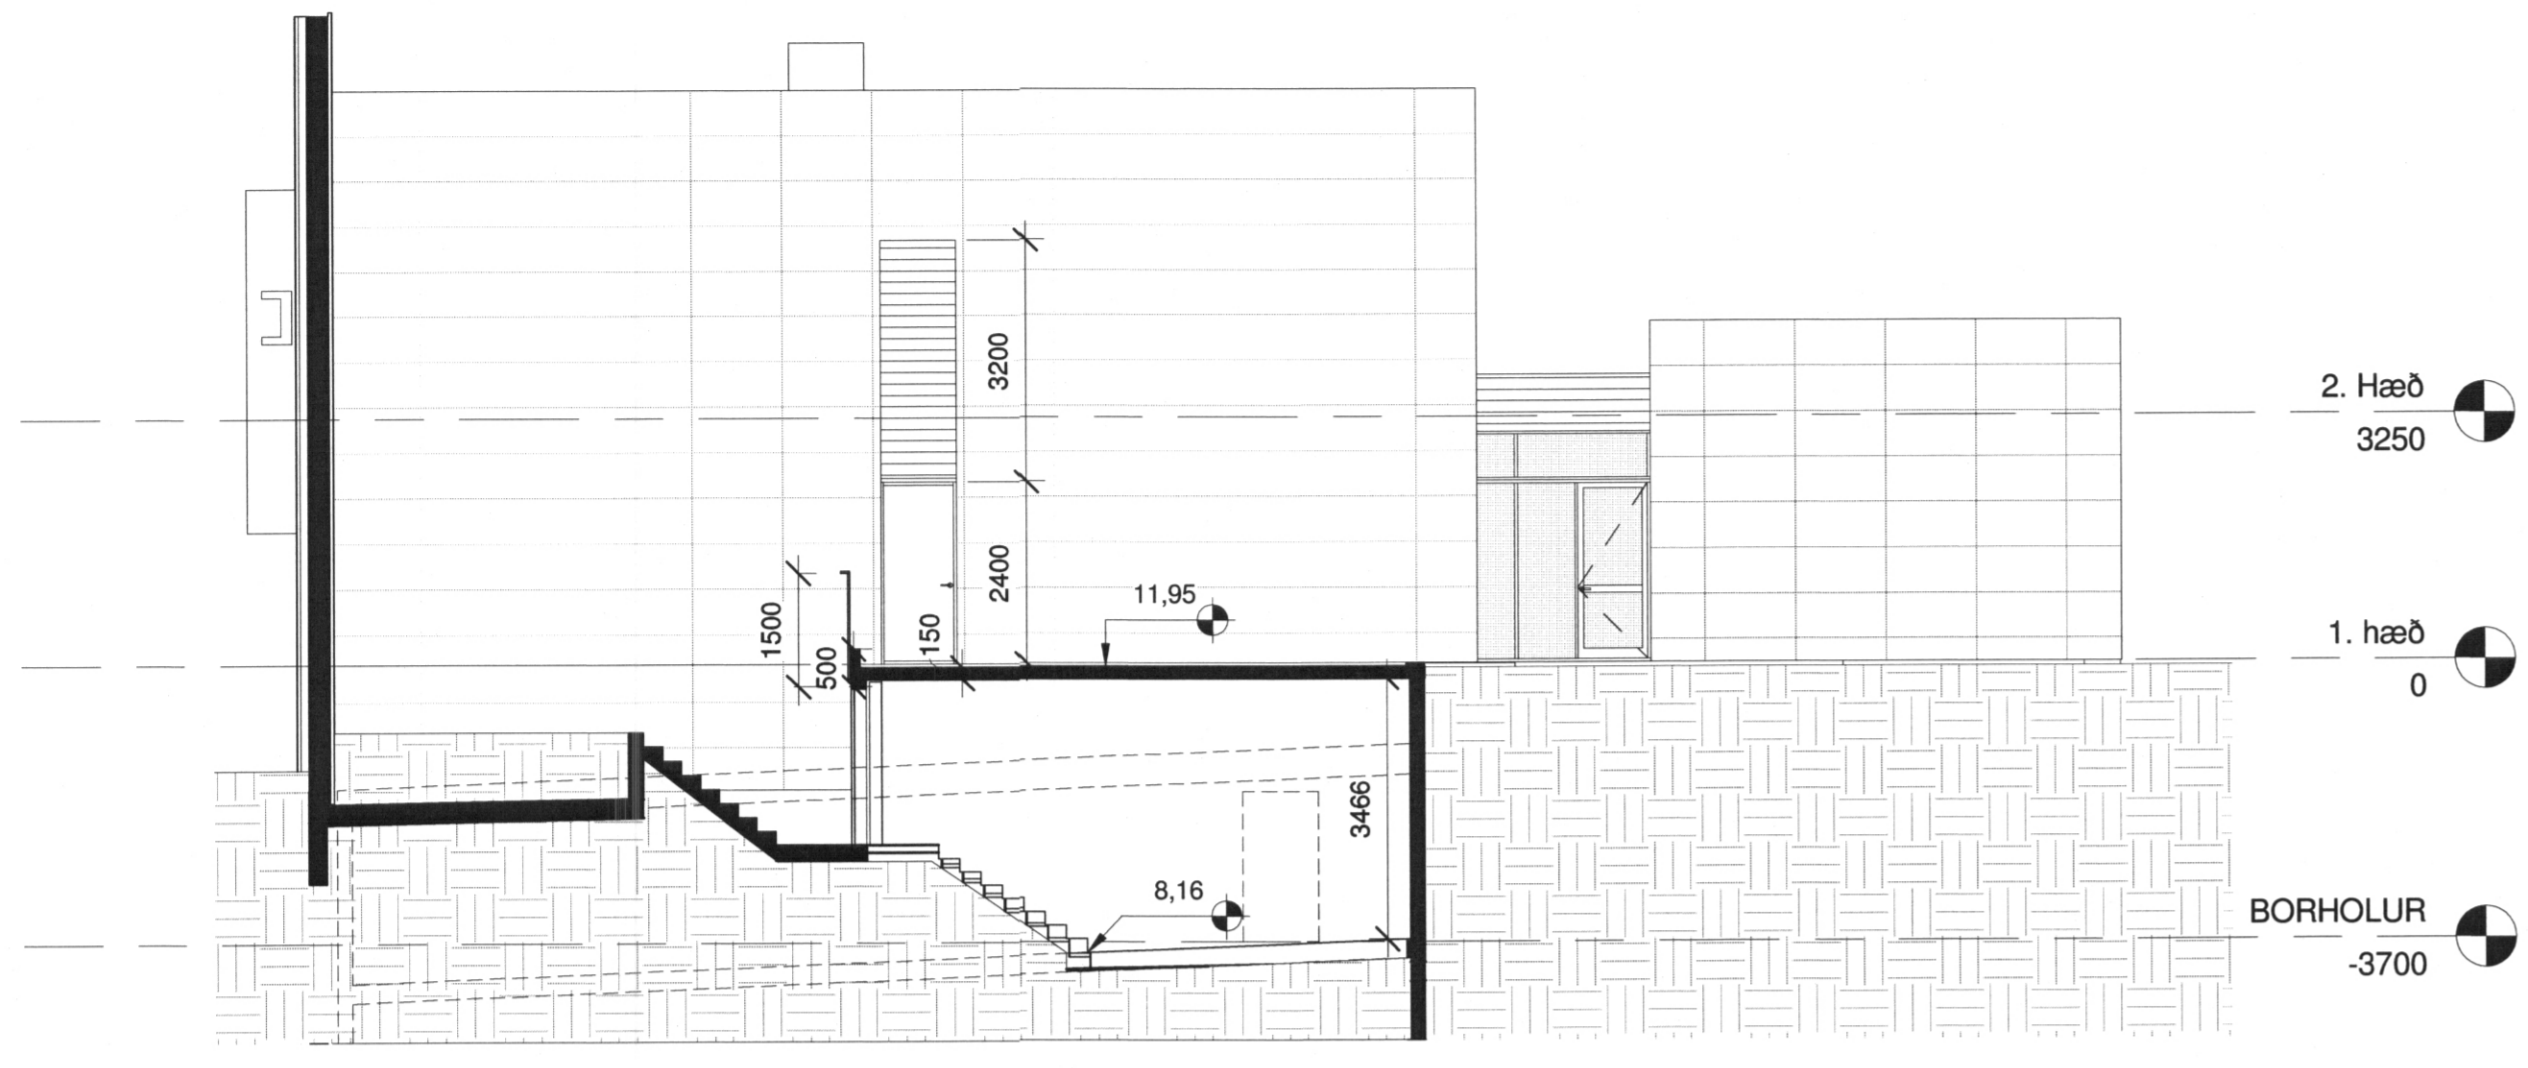

1 BORHOLUR STIGI
1 : 100

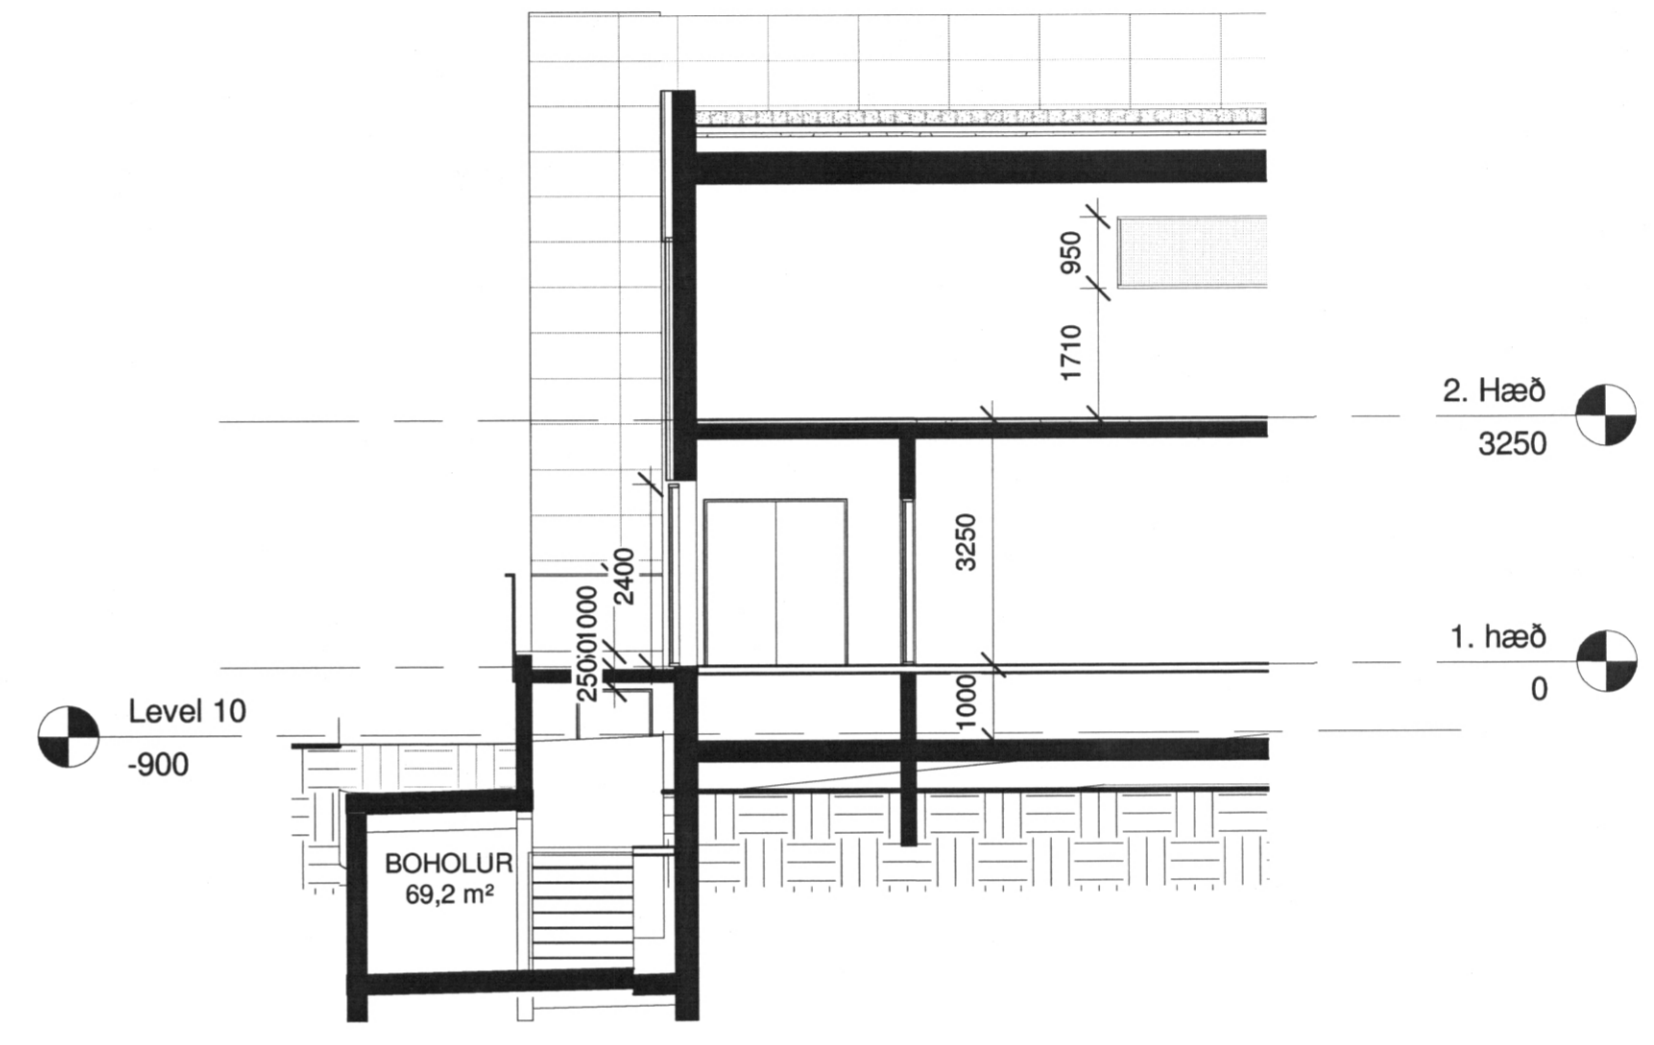

3 BORHOLUR ÞVERSNIÐ
1 : 100

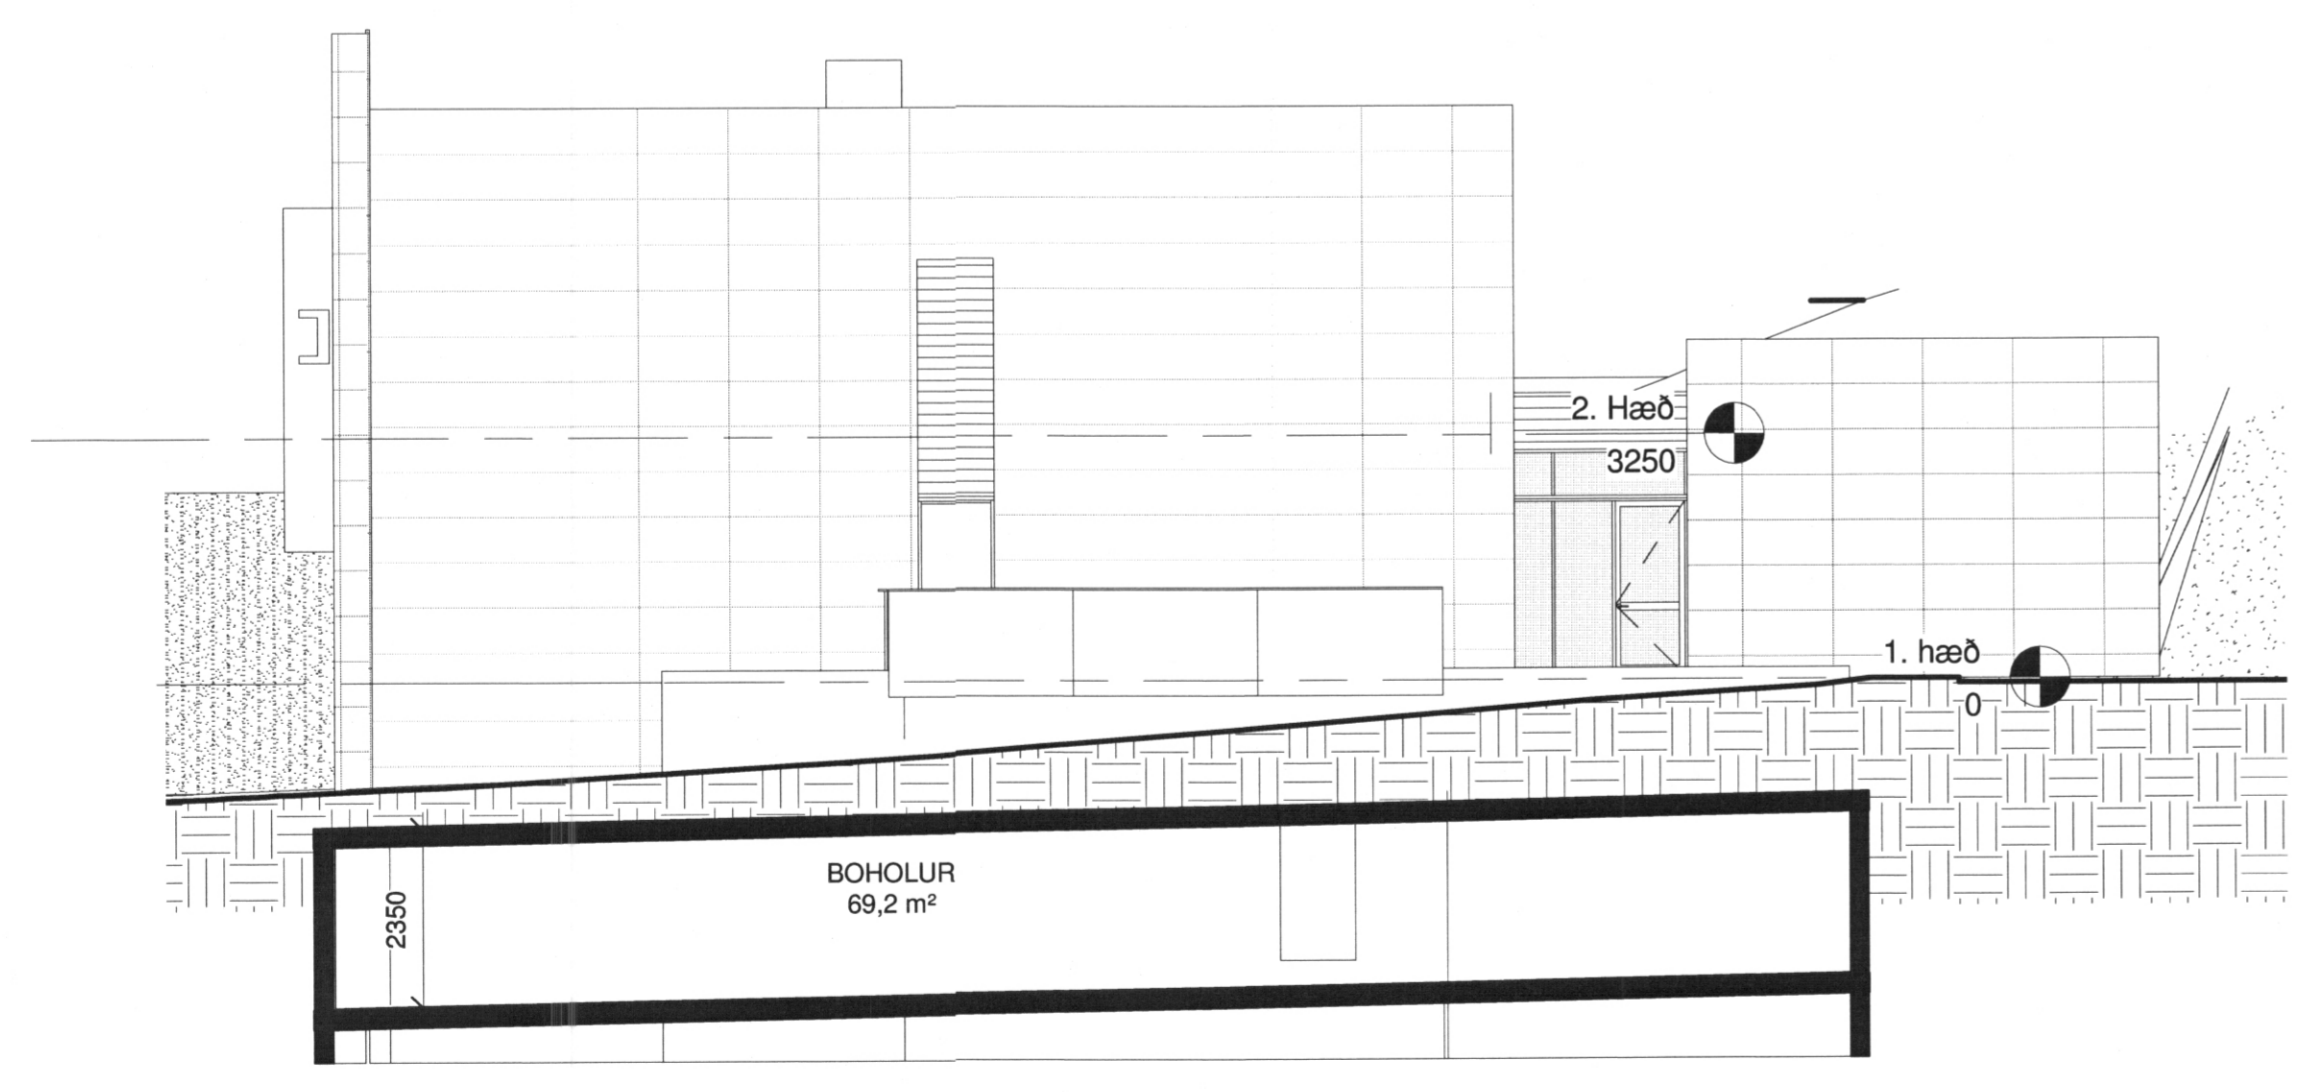

2 BORHOLUR LANGSNIÐ
1 : 100

Útg.	Dags.	Skýring	Br.af.
------	-------	---------	--------

STADUR:
HLÍÐARVEGUR 4
VESTMANNAEYJAR

VERK:
VARMADÆLUSTÖÐ

TEIKNING:
SNEIÐINGAR - BORHOLURÝMI

VERKNR: 391	MÆLIKVARDI: 1 : 100 TEIKNAD / YFIRFARID: 13.3.17 SG/SM/GG	Í A1	TEIKN.NR: 105
----------------	--	------	------------------

OG
ARKITEKTASTOFAN
Garðar Guðnason Sigurður Guðafsson
Þórsmartíni 2 IS-105 Reykjavík Sími 562 6833 Fax 562 6835
arkitektastofan@arkitektastofan.is www.arkitektastofan.is

