



SAMPYKKT AF BYGGINGARFULLTRÁ
18. MÆR. 2020
BYGGINGARFULLTRUNNI VESTMANNNAEYJUM

UNDIRRITUN SAMRÆMINGARHÖNNUÐAR
Páll Jóhannsson 120742-3379

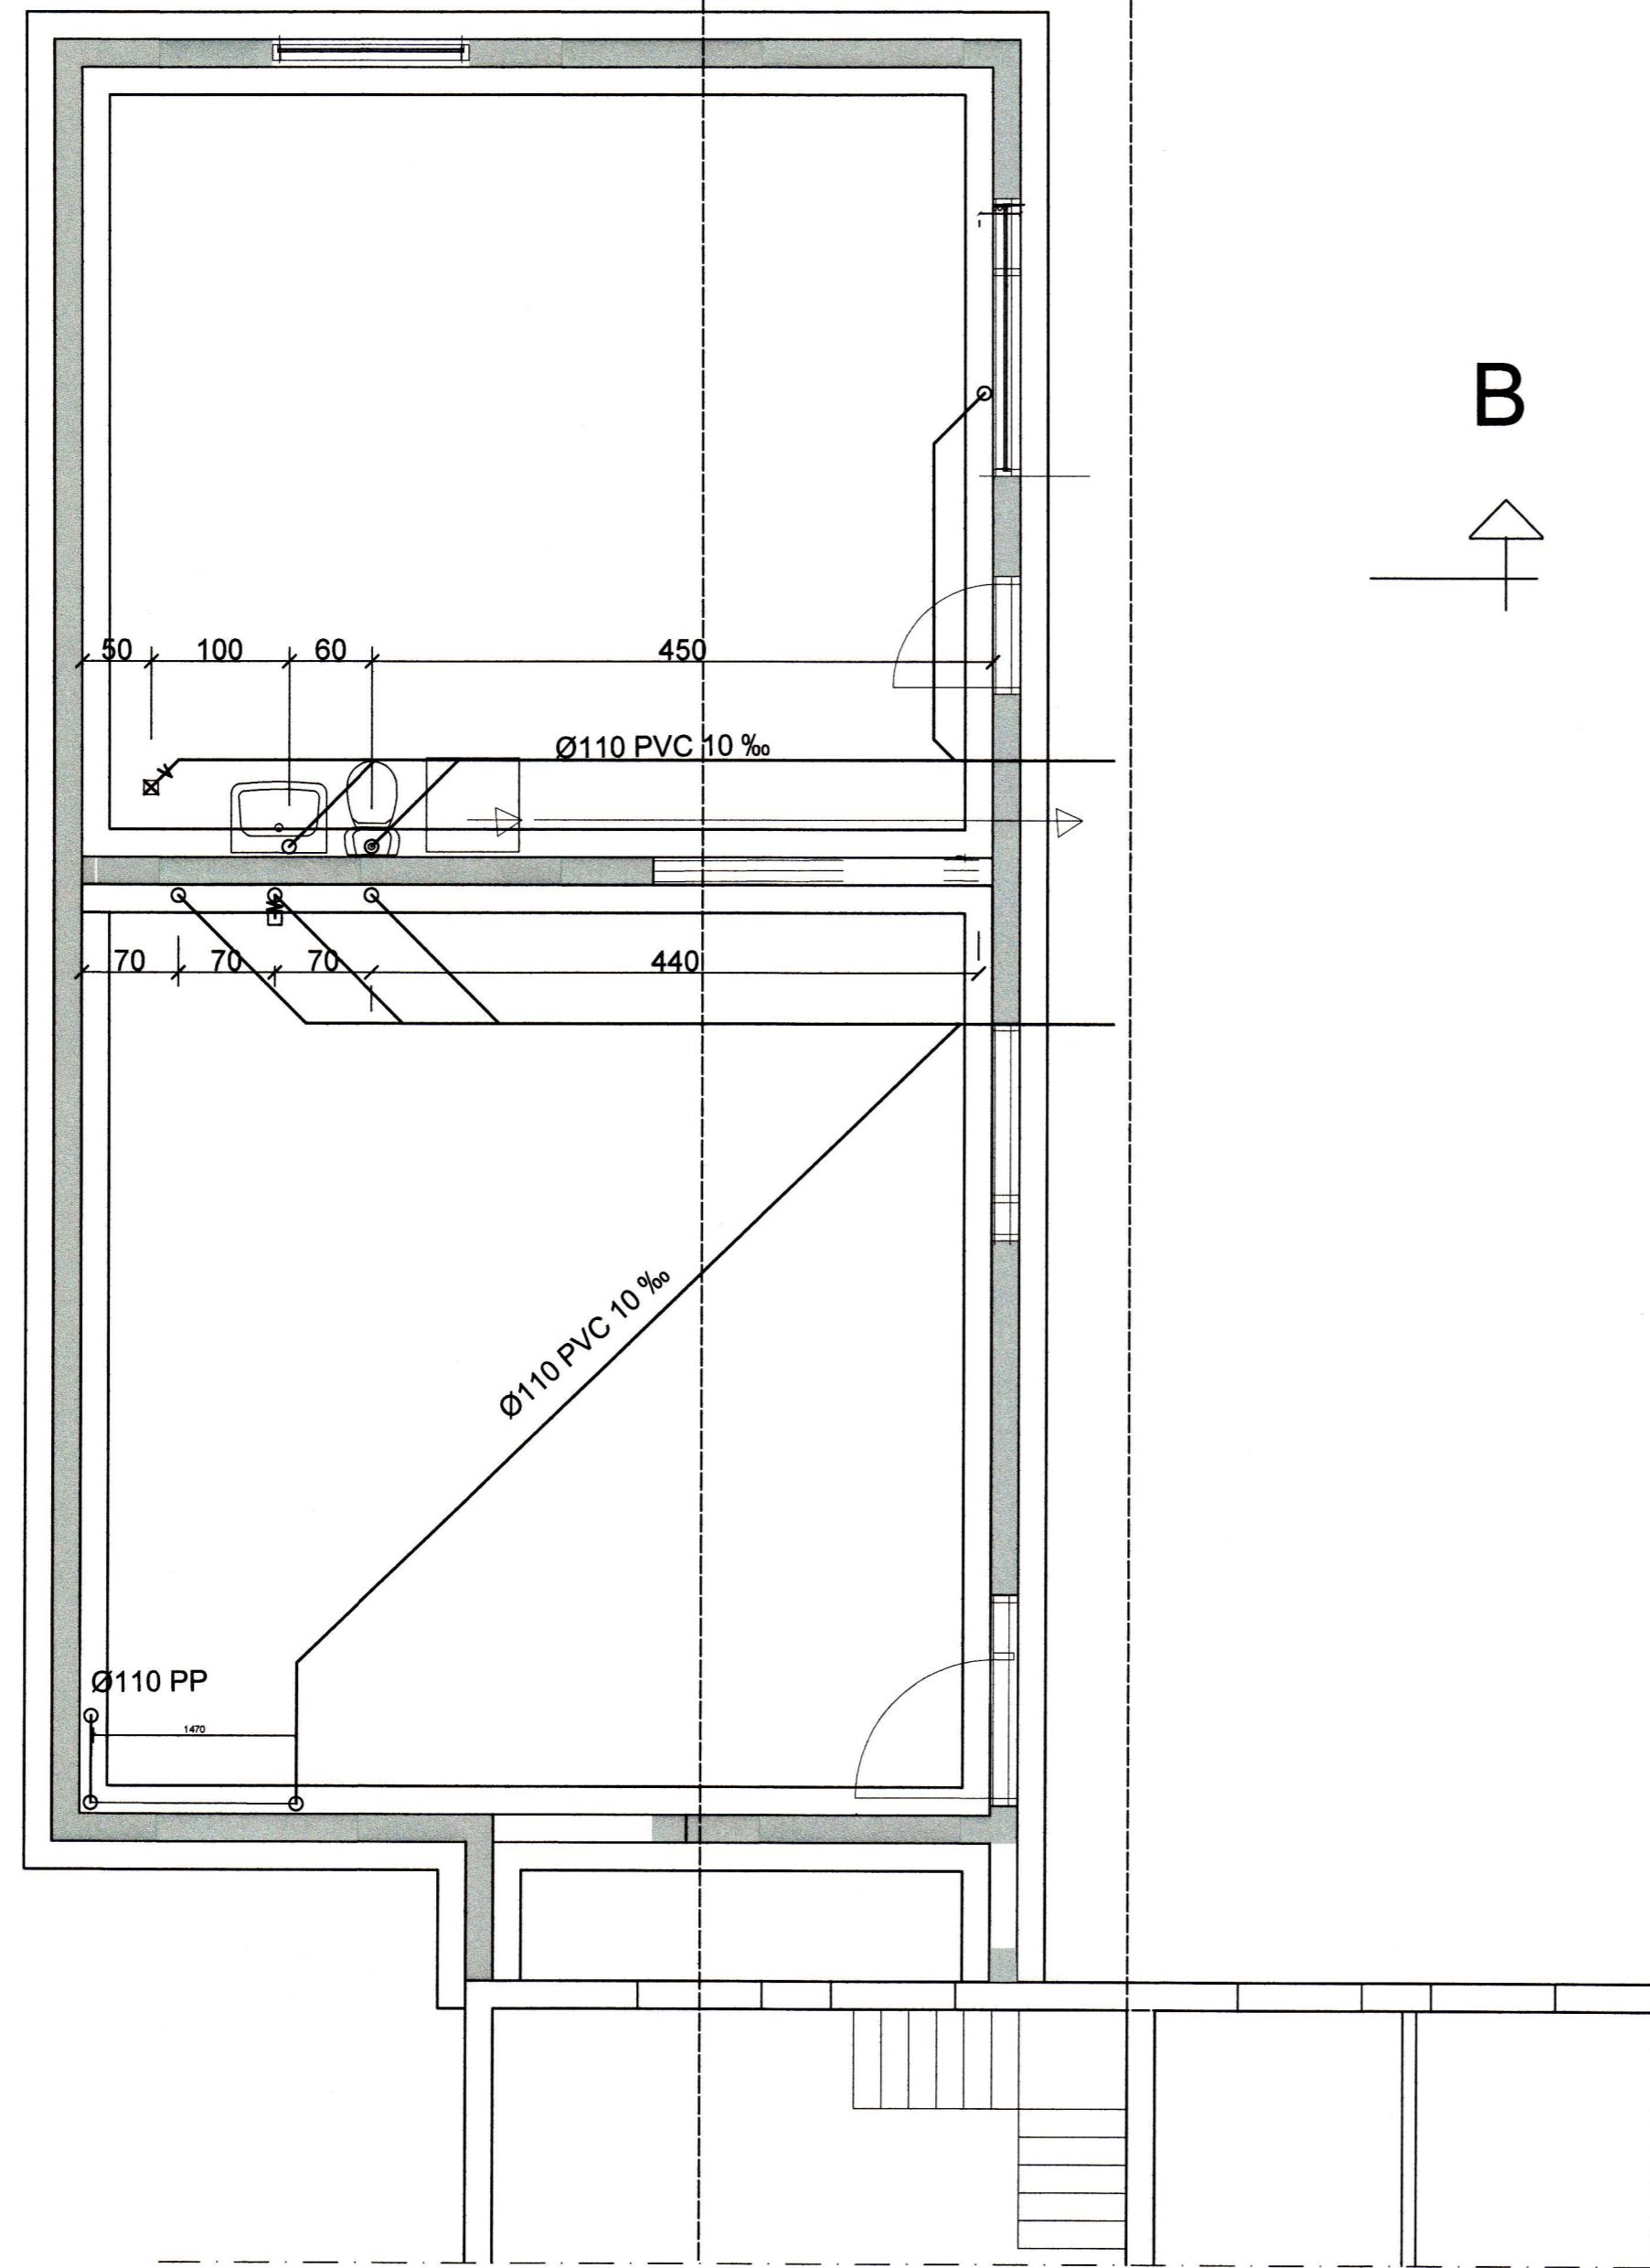

GRUNNMYND UNDIRSTÖÐUR 1:50

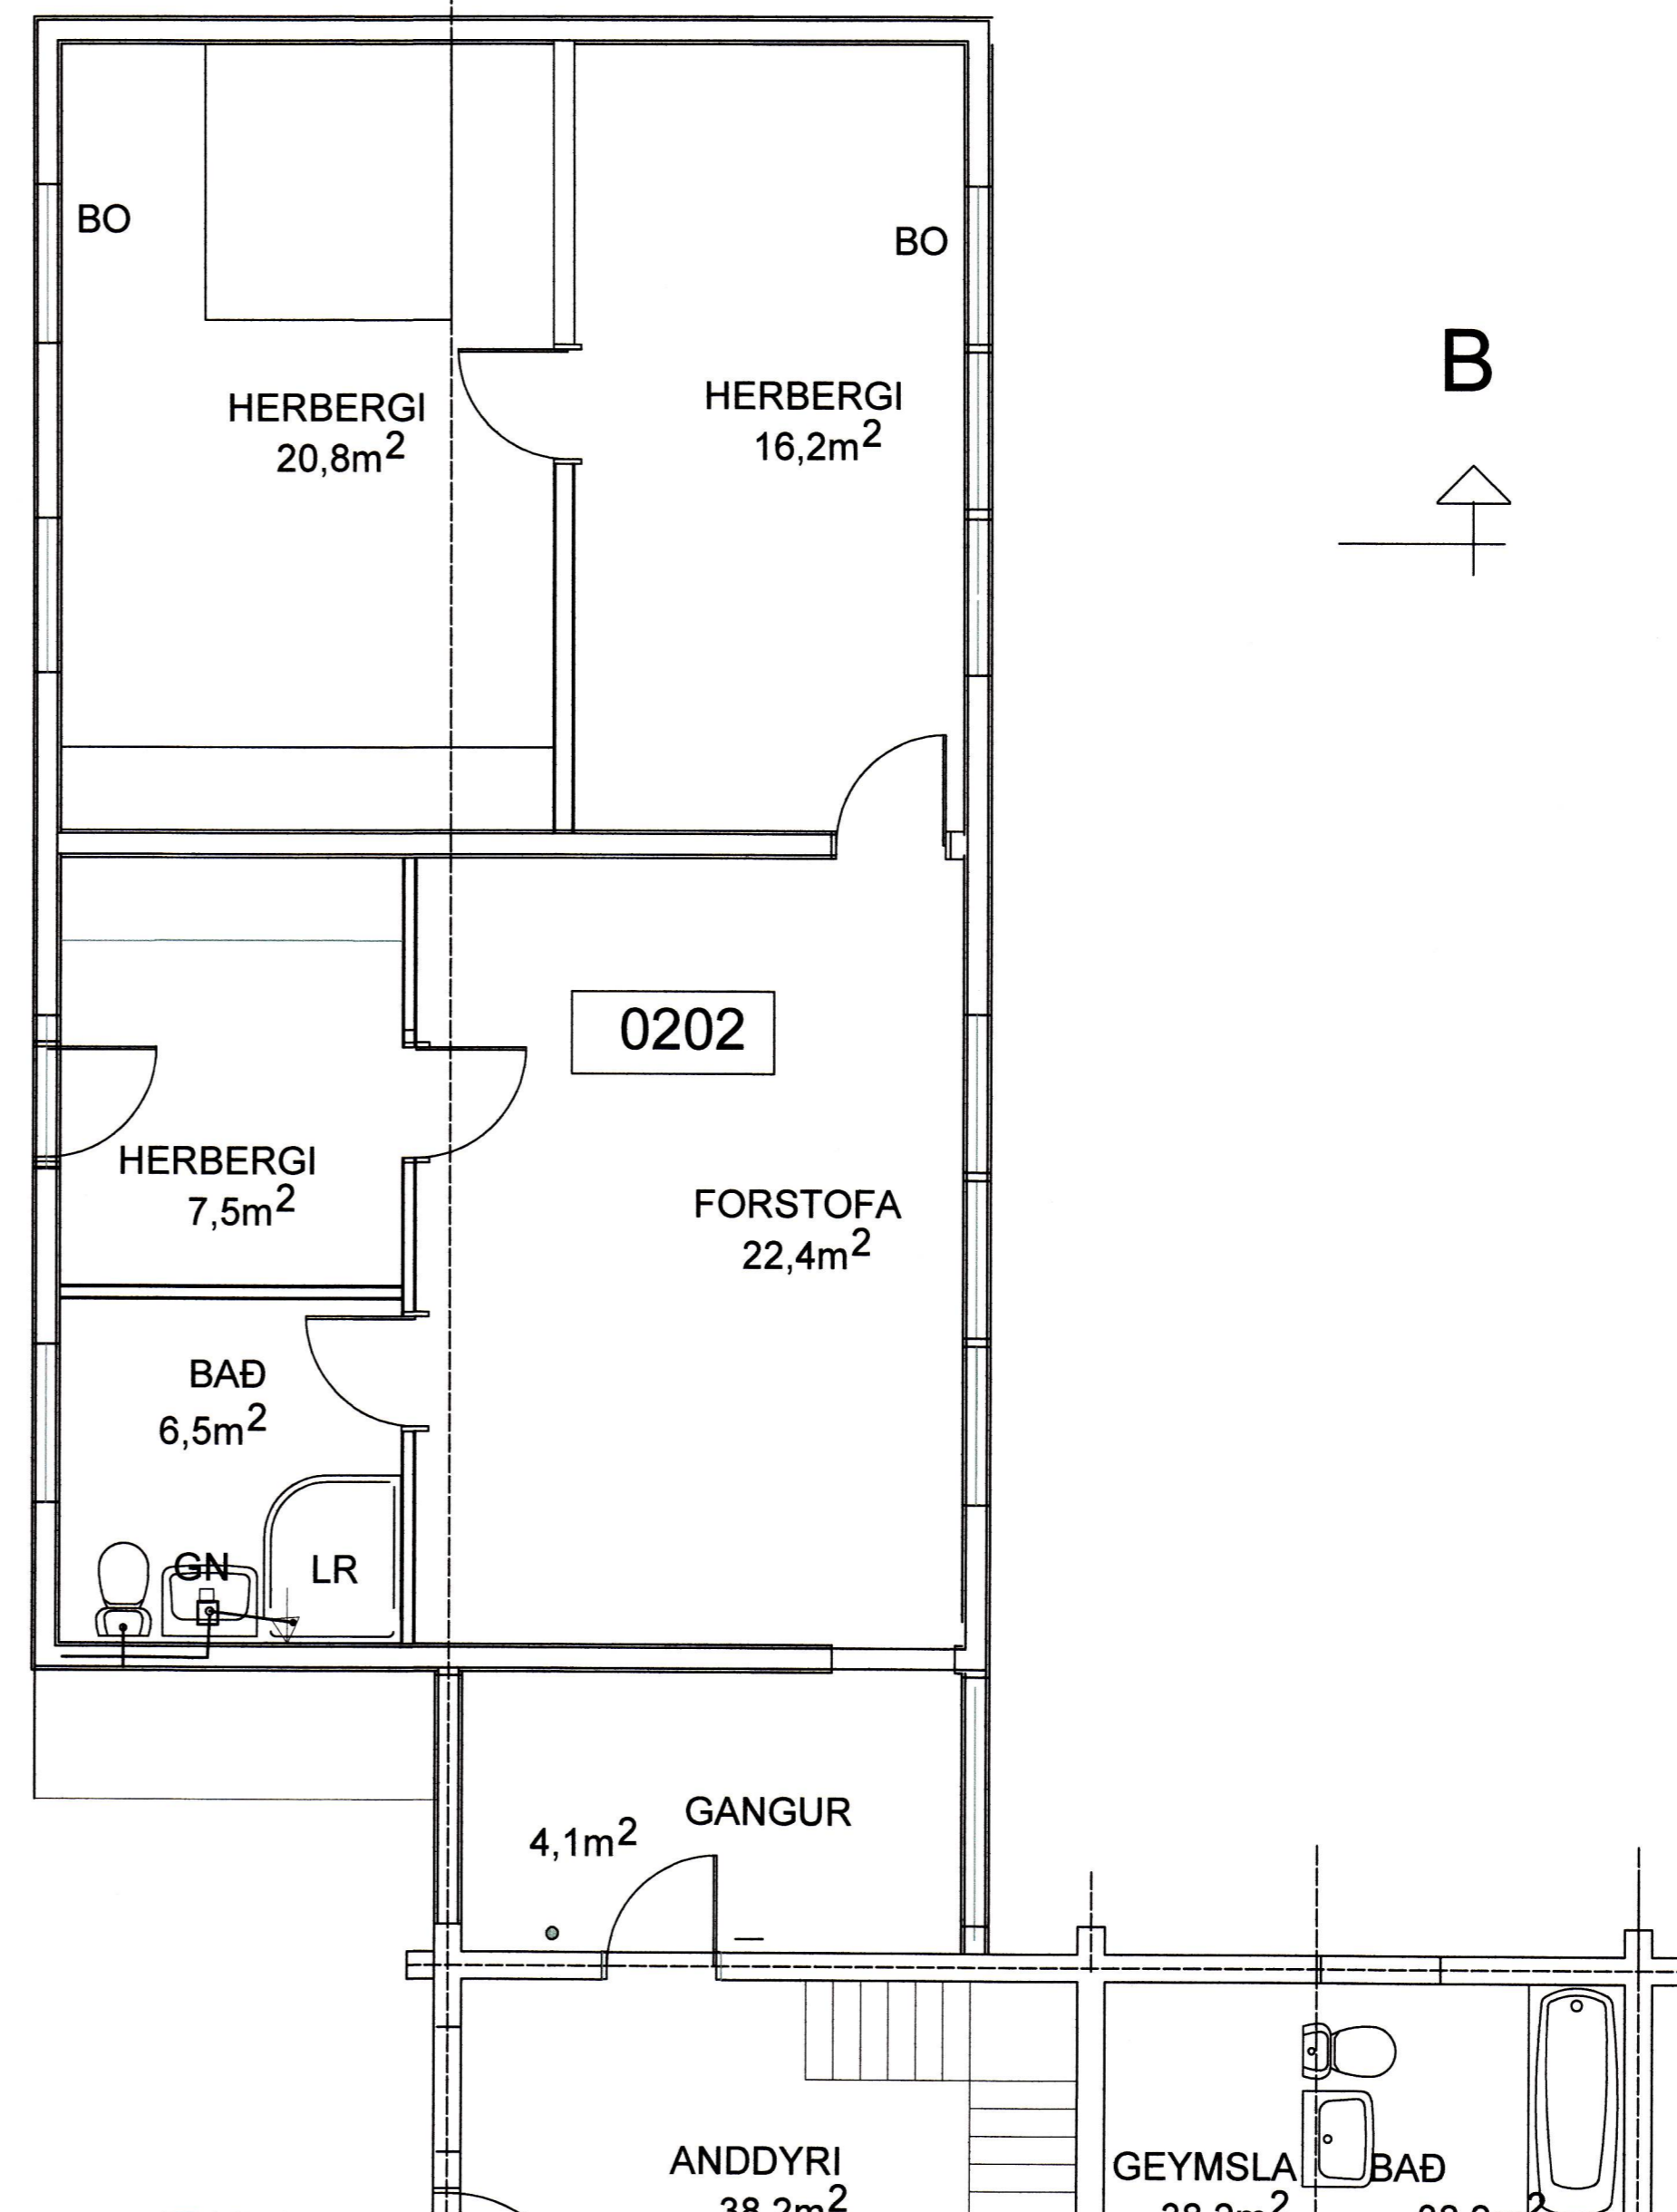

GRUNNMYND 1. HÆÐ 1:50

TILVÍSUN

ÚTG. DAGS SKÝRINGAR TEIKN HANN RYNT SAMÞ.

tpz Kirkjuvegi 23 900 Vestmannaeyjum Sími 481-2711 tpz@teiknistofa.is www.teiknistofa.is
teiknistofa

ÚTG. DAGS	HANNAÐ	MÆLIKVARÐI
21.01.2020	BB/PZ/	1:50 (A1)
YFIRFARIÐ	TEIKNAD	1:100 (A3)
BB	RS	

SAMPYKKT: Páll Jóhannsson 120742-3379

HÖFÐABÓL VIÐBYGGING
900 VESTMANNNAEYJAR
LAGNIR
FÁVEITULAGNIR
GRUNNMYNDIR UNIRSTÖÐUR, EFRI HÆÐ

VERKFANG 8477-3 TEIKNING 301