


6457

SAMPRÁÐ AF BYGGINGARFULLTRÚA

12 MAR 1999


Þorgerður Þorvaldsson
BYGGINGARFULLTRÚA VESTMANNNAEYJUM

SBR. TEIKN. SAMPR. 14.08.1996

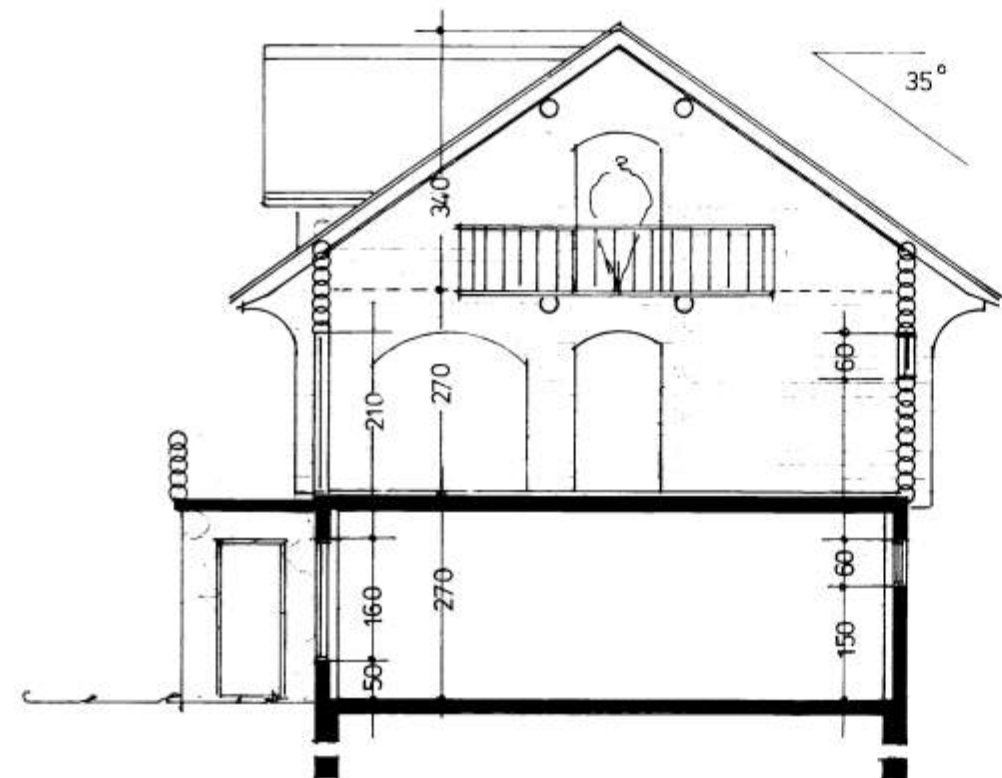


sneiding



loft

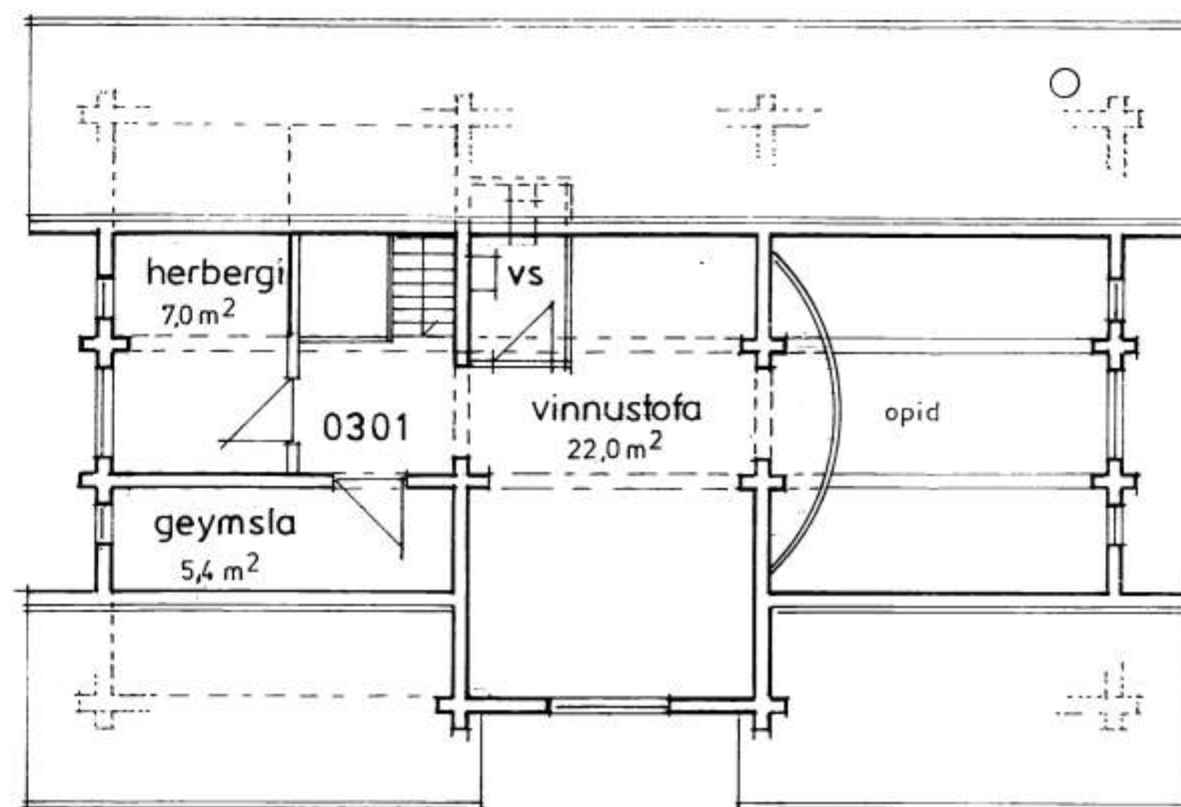

1 hæð

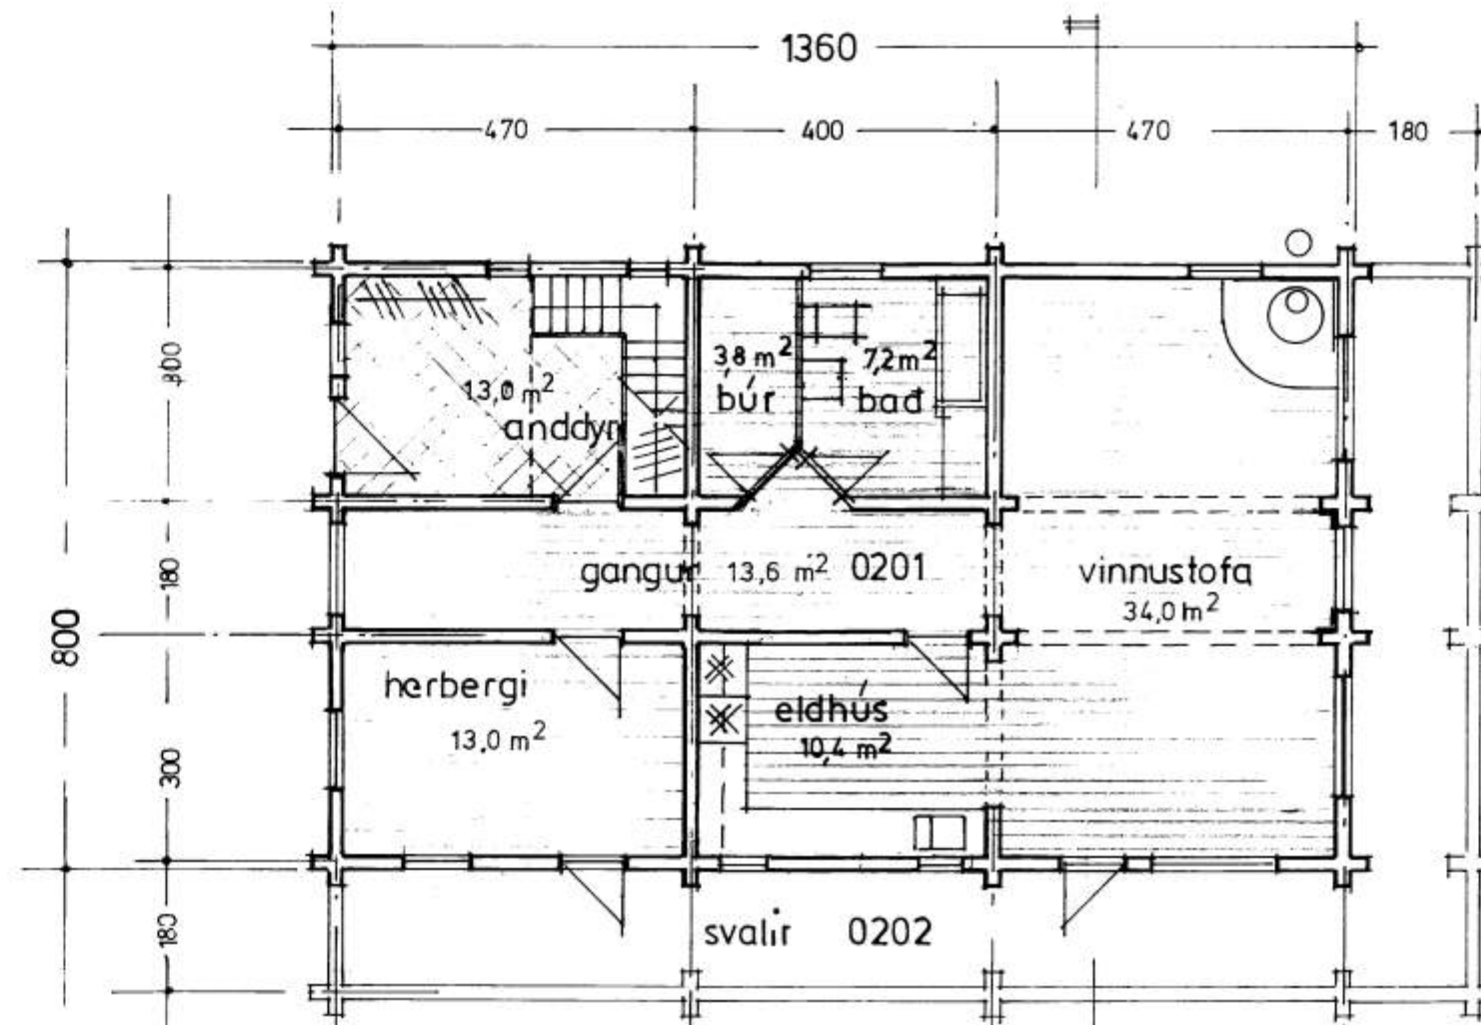

kjallari

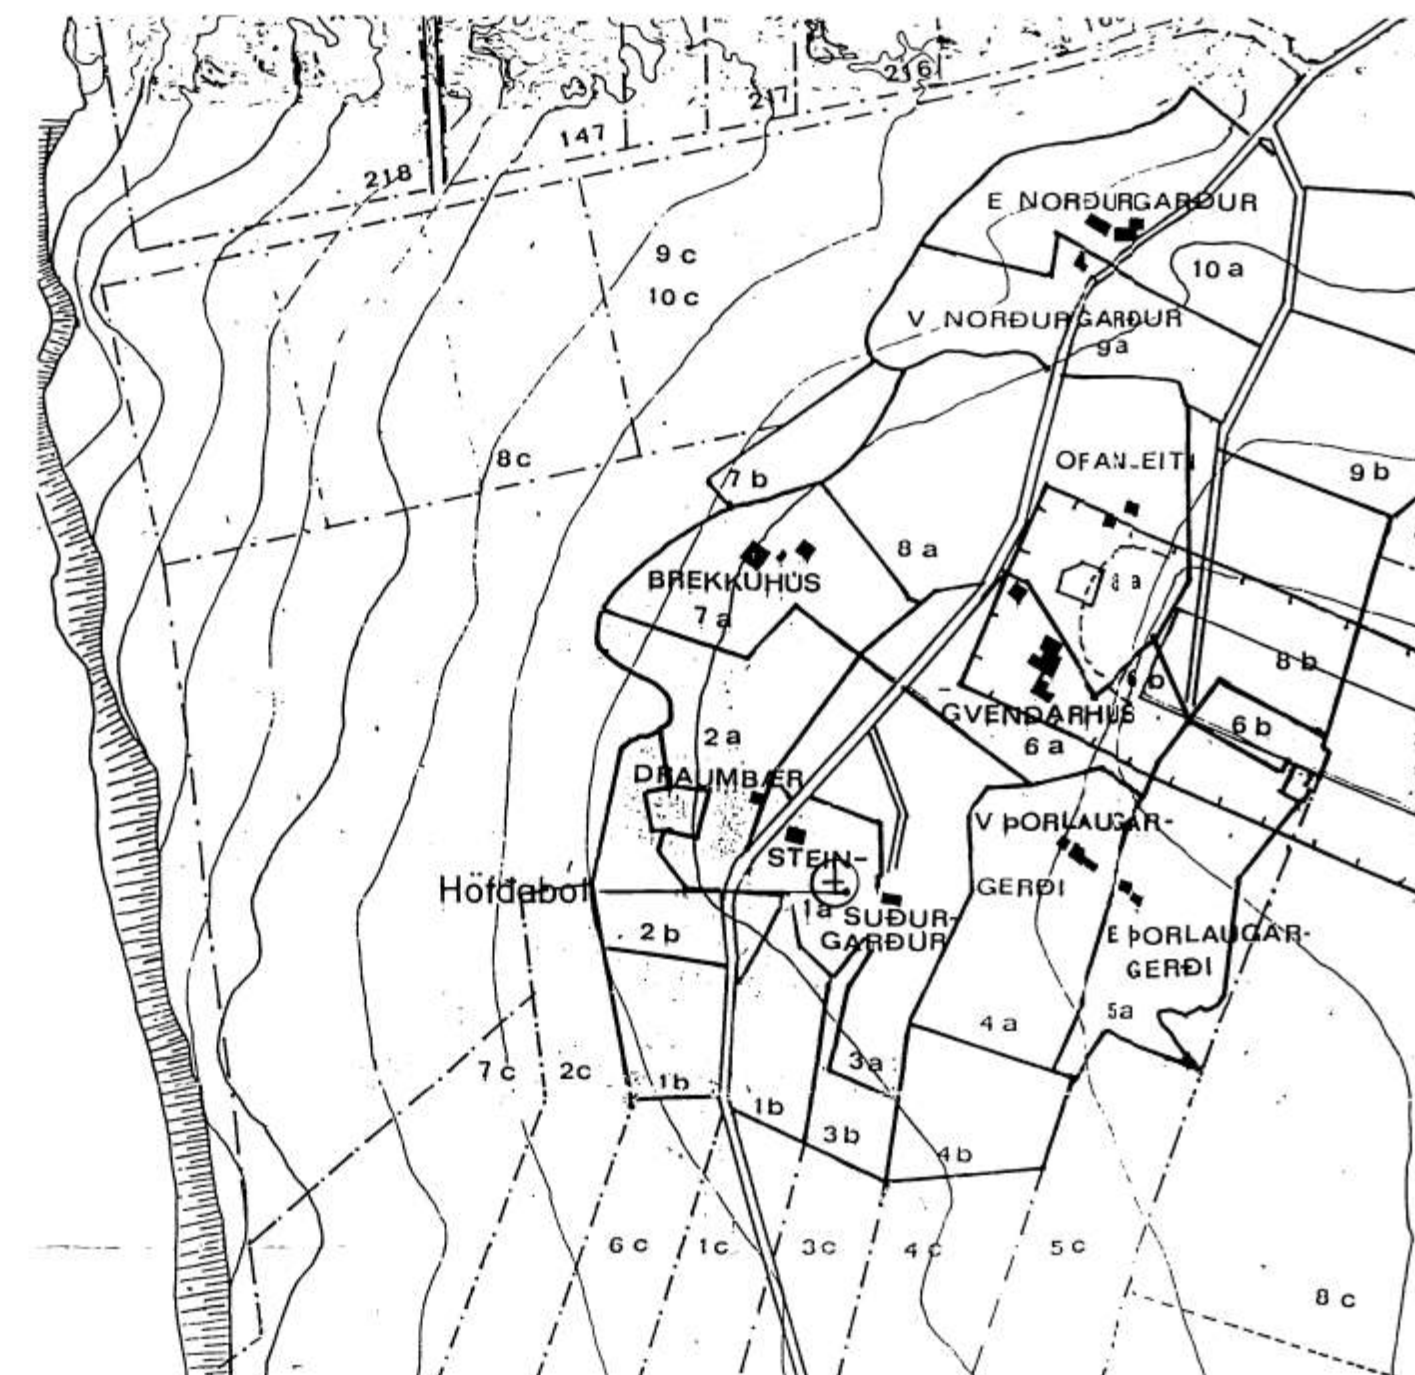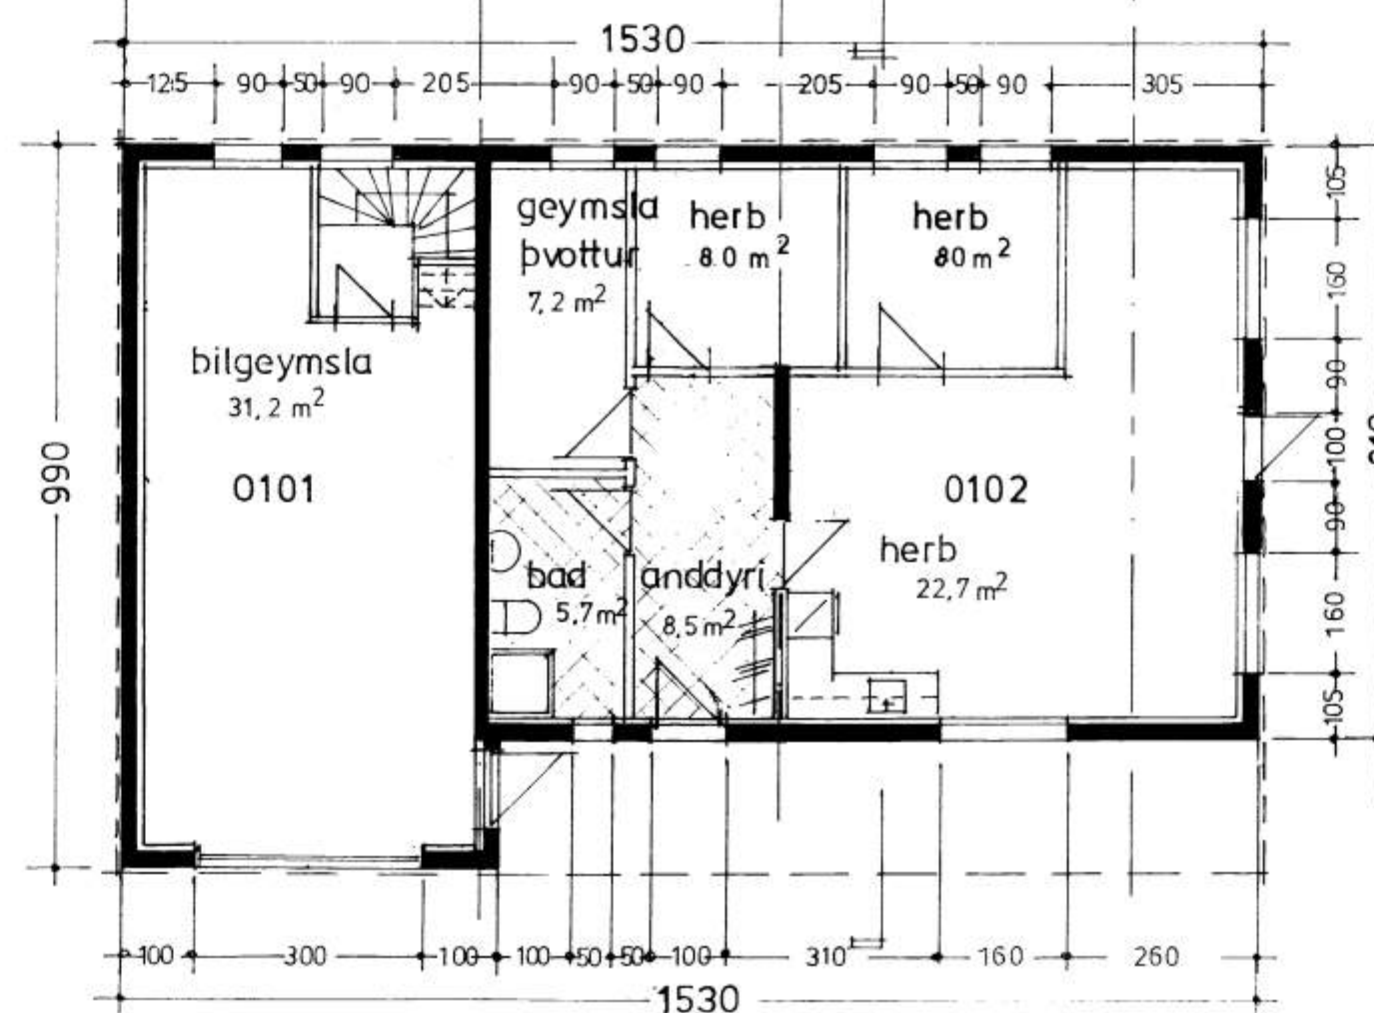

afstöðumynd 1:5000

stærðir

kjallari	132,9 m ²
1. hæð	108,8 m ²
BIRT ST. loft	47,8 m ²
	289,5 m ²
rúmmál	
kjallari	358,8 m ³
1. hæð	293,7 m ³
loft	2.230 m ³
	875,5 m ³



TEIKNISTOFAN HF
ARMULA G

108 REYKJAVÍK • Sími 38750

GÍSLI HALLDÓRSON ARKITEKT FAI
JÓSEF REYNS ARKITEKT FAI
LEIFUR GÍSLASON BYGGINGAFRÆÐINGUR BFI
IVON STEFÁN CILA ARKITEKT FAI
BJARNI SNÆB.ÓRÍSSON ARKITEKT FAI
ASGEIR ÁSGEIRSSON BYGGINGAFRÆÐINGUR BFI

VERKEFNI
Bjálkahús í
Vestmannaeyjum, Höfðaból

VERK
Grunnmyrd
Afstöðumynd

SAMP.

MÁL 1:100 1:5000

DAGS 05.06.'96

BR 15.07.'96

NR
A-1

TEIKN bj snæ

Innrettingar á 1 og 2 hæð