



NORÐ VESTURHLIÐ




SUÐ VESTURHLIÐ

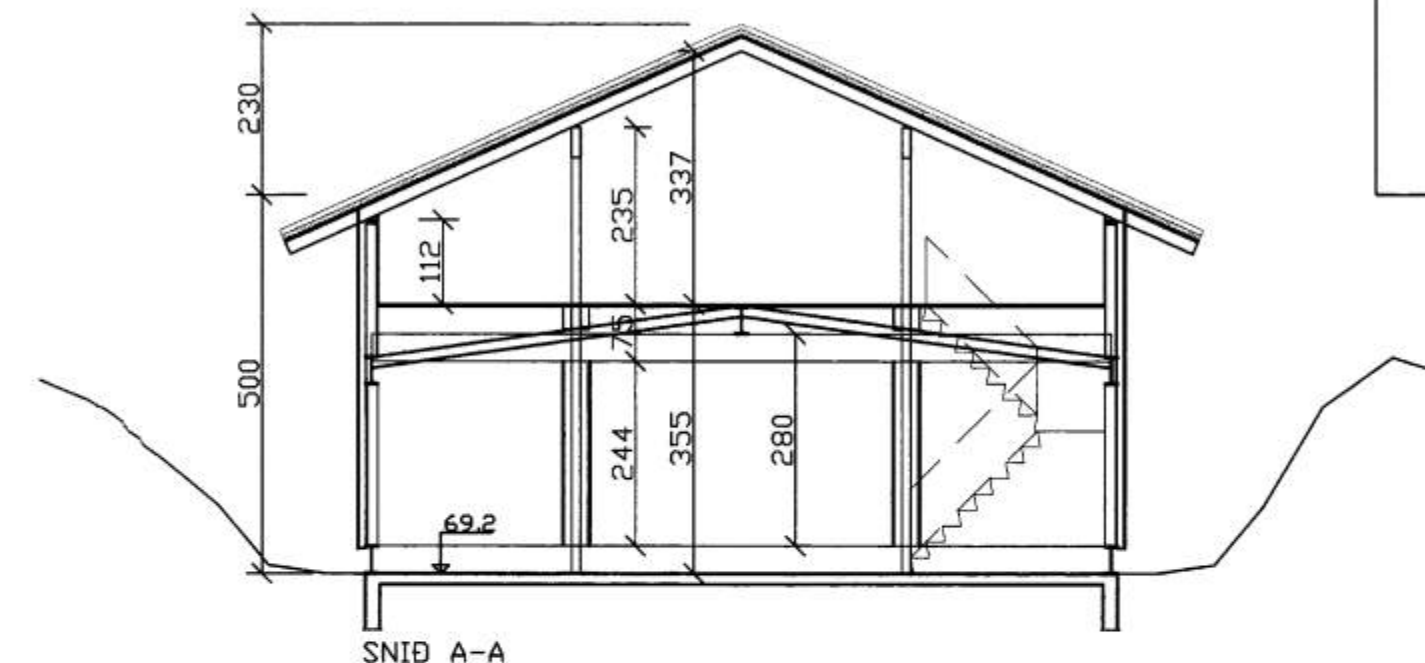


SNID A-A

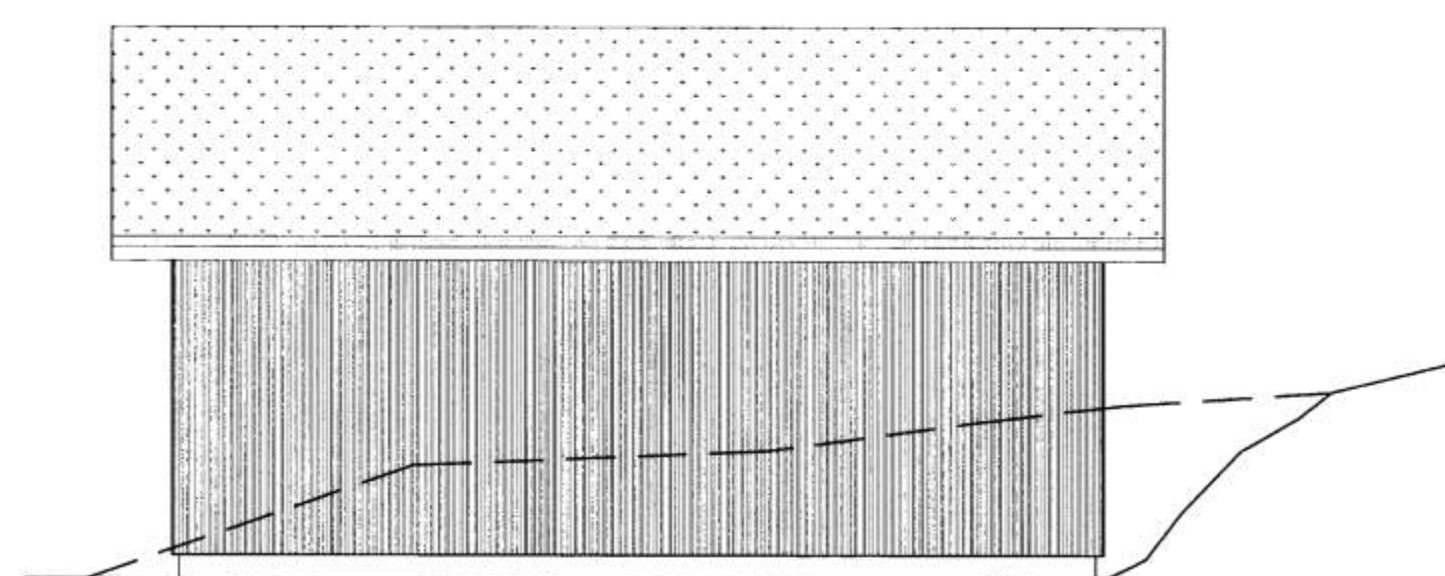


SUÐ AUSTURHLIÐ

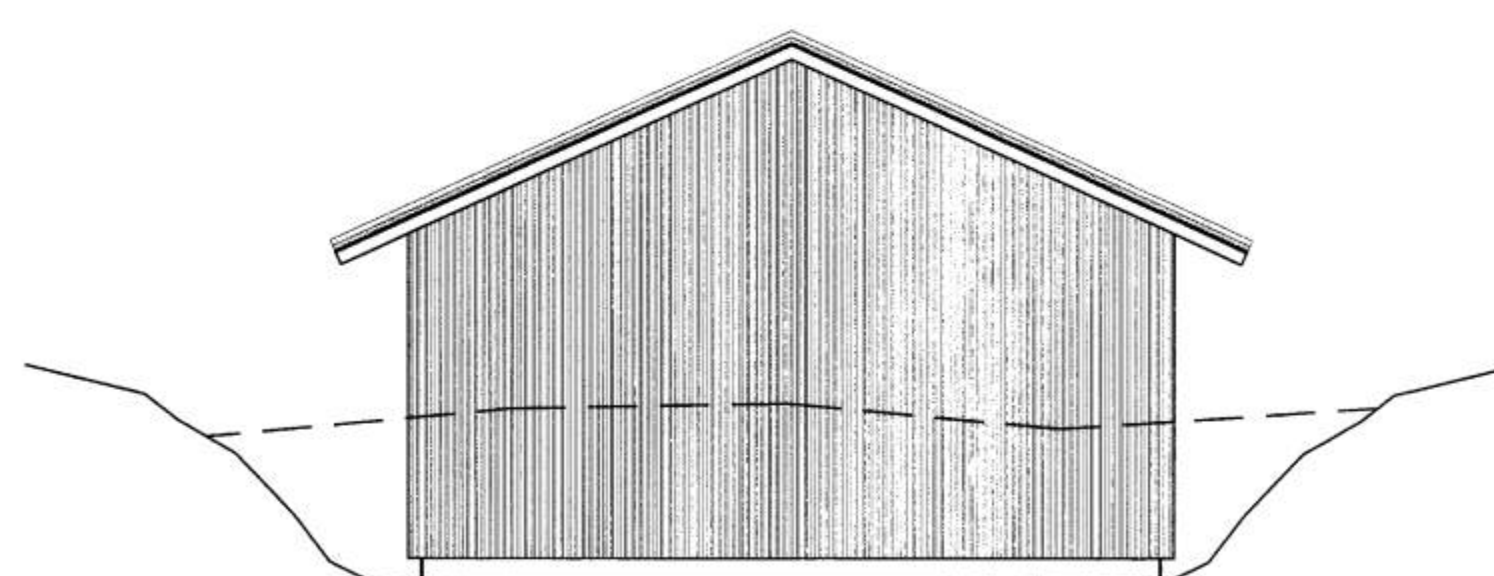

NORÐ AUSTURHLIÐ

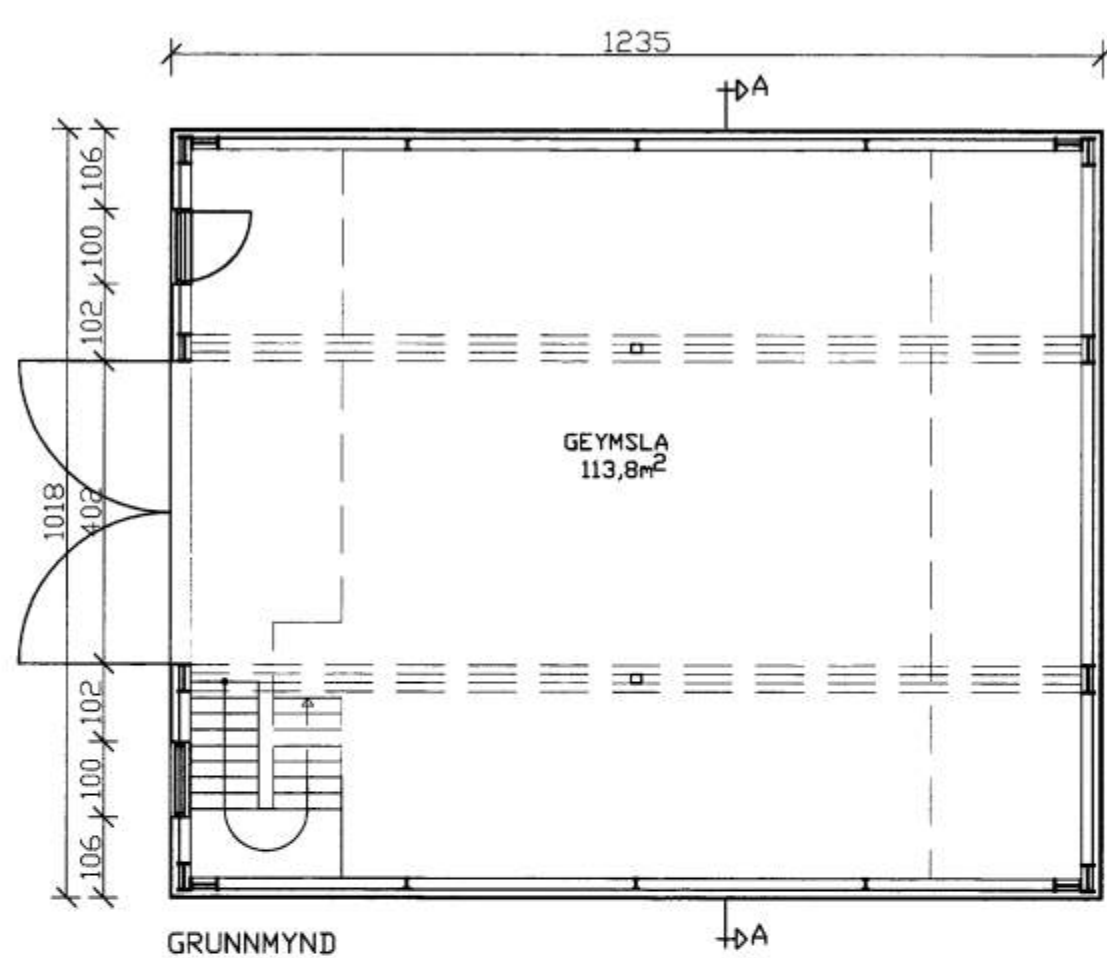

GRUNNMYND

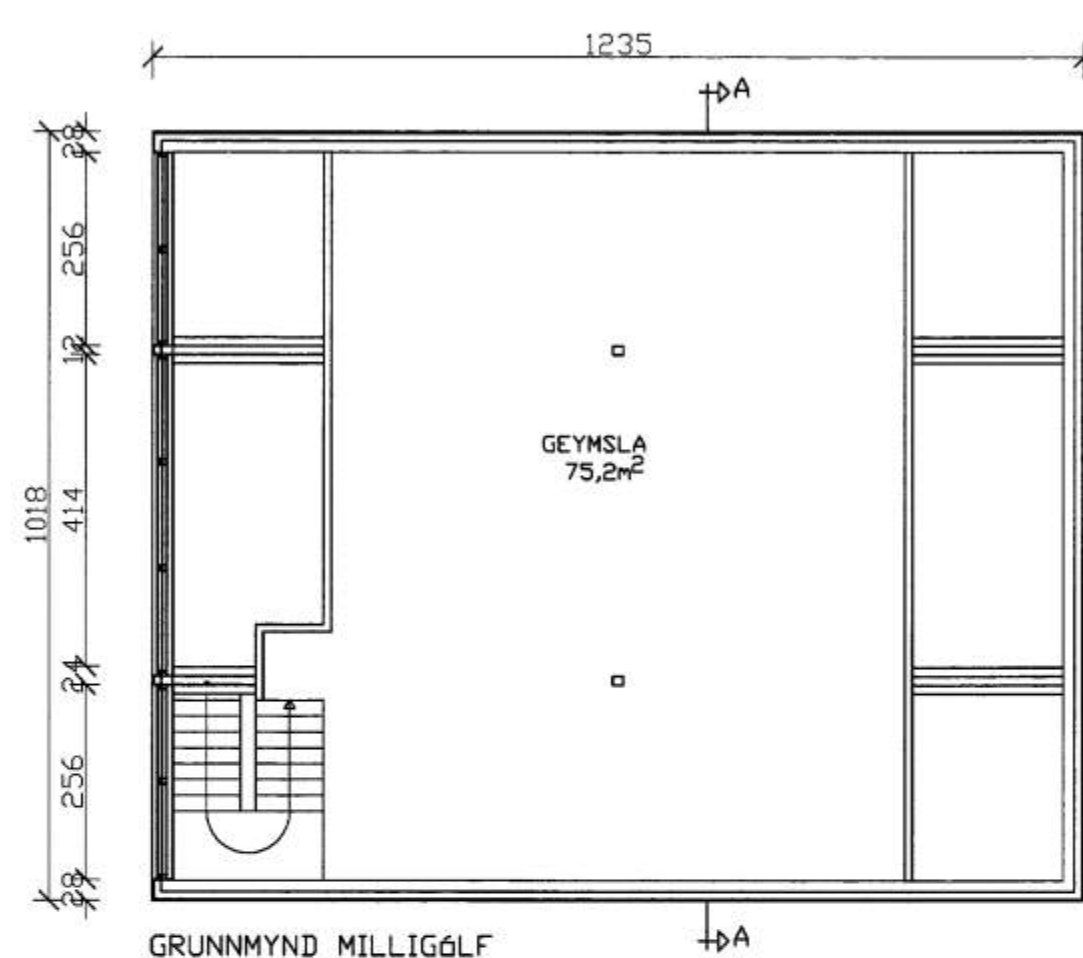

GRUNNMYND MILLIGÖLF

SKÝRINGAR

FYRIRHUGAD ER AD FLYTJA LÖNDUNARHÚS EIMSKIPAFÉLAGSINS Á LÓÐ HÖFÐABÓLS, UM 100 M SUNNAN VÍÐ HÖFÐABÓL.

BURÐARVIRKI HÚSSINS ERU IPE-360 BITAR Í ÚTVEGGJUM OG MÆNISBITA, RAMMAR ERU IPE-180 MED 330 CM MILLIBILI KLÆDDIR AD UTAN MED 50X100 MM ÁSLUM e/c 700 MM. HÚSIÐ ER Í DAG KLÆTT MED LÖKKJUBUM PRÓFILPLÖTUM.


UNDIR HÚSIÐ VERÐI BÓGLBERGSPÓÐI SEM NÆR NIÐUR Á FAST JARNBENTSR STEYPT-AR UNDIRSTÖÐUR OG PLATA. ÞAKIÐ VERÐUR ENDRYNDJAD MED TIMBUR-ÞAKI SEM ER HVILIR Á UPPEKKJUBUM ÚTVEGGJUM OG LÍMTRÉSBITUM OG LÍMTRÉS-SÜLUM. SPERRUR 48x173 e/c 600 mm, SÜLUR 115x140 mm, BITAR 115x400 mm LÍMTRÉ. KLÆTT MED 25X150 mm BORDUM, JARÐ-VEGSDÜK OG TORFI.

MILLIÐEKK ER HALÐIÐ UPPI AF ÚTVEGGJUM 2 stk. 115X300 mm LÍMTRÉSBITUM Á 115X1400 SÜLUM

AD UTAN VERÐUR HÚSIÐ VÍÐARKLÆTT OG GRAFID INN Í AUSTANVERÐA LÖÐINA SETTAR VERÐA UPP MANIR AD SUNNAN OG NORÐAN VÍÐ HÚSIÐ.

STÆRÐIR	NETTÓ	BRÜTÓ	RÜMMAL
GEYMSLA	120,4	125,2	770,0

SJÁ SKRÁNINGARTÖFLU TEIKN NR. 100

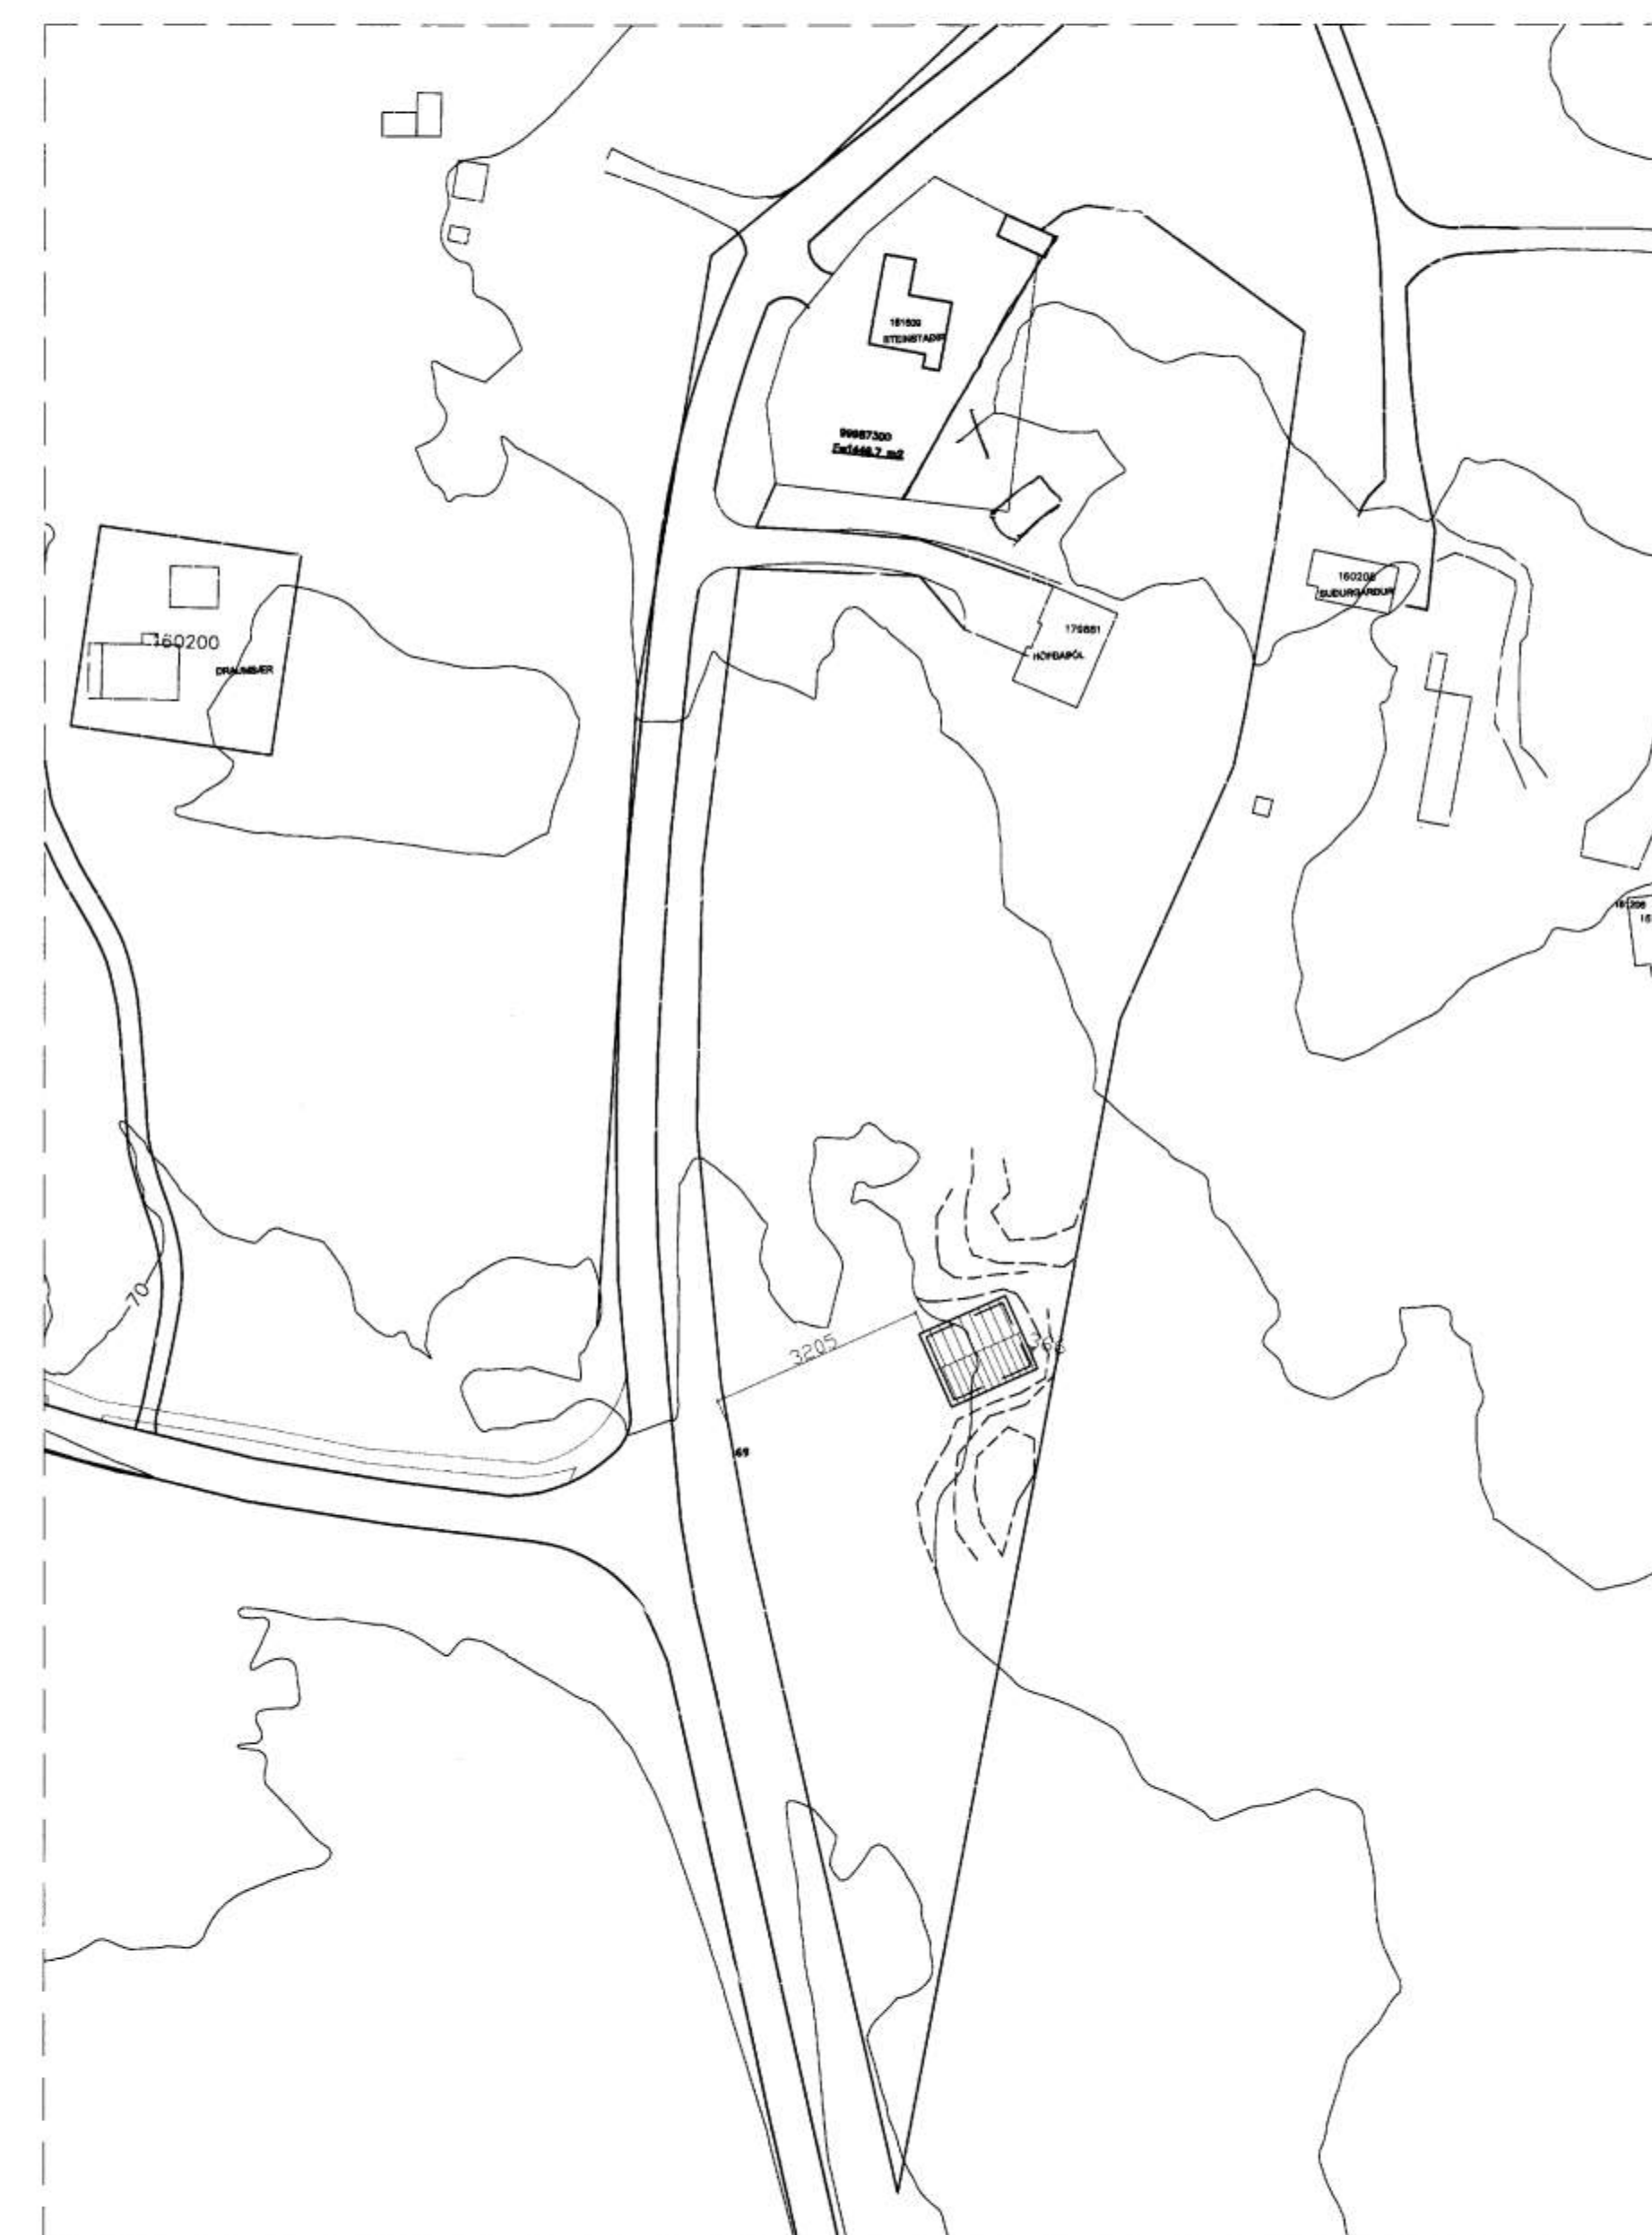

AFSTÖÐUMYND M=1:1000

D			H			Dags.	Hannað	Verk.nr	Mælikvarði	<b>Teiknistofa PZ ehf</b> Ráðgjafarverkefniþjónusta Kirkjuveg 23 900 Vestmannaeyjum Sími 481-2711 Fax-481-3076 Heimasíða http://www.teiknistofa.is Netfang pz@teiknistofa.is	Verkefni HÖFÐABÓL VESTMANNNAEYJUM GEYMSLA VINNUADSTAÐA Verkefni GRUNNMYNDIR, SNID, ÚTLIT OG AFSTÖÐUMYND
C			G		DKT. 08	PZ	8477	1:1000			
B			F		Yfirfarið	Teiknað	Teikn.nr	Breyting			
A	DKT. 08	HURDIR	E			EA	102	A			
NR	DAGS.	BREYTING	NR	DAGS.	BREYTING	Samþykkt 420742-3374					