


LÓDRÉTT SNEIDING Í ÞAKBRÚN VIÐ LANGHLIÐ

LOFTRÁSAROR SJÁ SPERRUT.  
 ÞAKRENNNA  
 YFIRFALL FRÁ ÞAKRENNNU  
 ÞAKBRÚNARKLÆÐNING 15 MM. VATNSHELDUR KROSSVIÐUR.  
 LOFTRÁS Í ÞAKBRÚN.  
 ÞAKBRÚNARKLÆÐNING 15 MM. VATNSHELDUR KROSSVIÐUR.

LOFTKLÆÐNING  
 1"x2" LISTAR  
 LOFTRÚM FYRIR RAFLOGN  
 ÁLPAPPI  
 EINANGRUN TD. 10 CM GLERULL  
 VINDPÉTTUR PAPPI  
 SPERRA SJÁ SPERRUTEIKN.  
 1" KLÆÐNING  
 ÞAKPAPPI  
 BÁRUJÁRN  
 FEJTING Á SPERRU SJÁ SPERRUTEIKN.

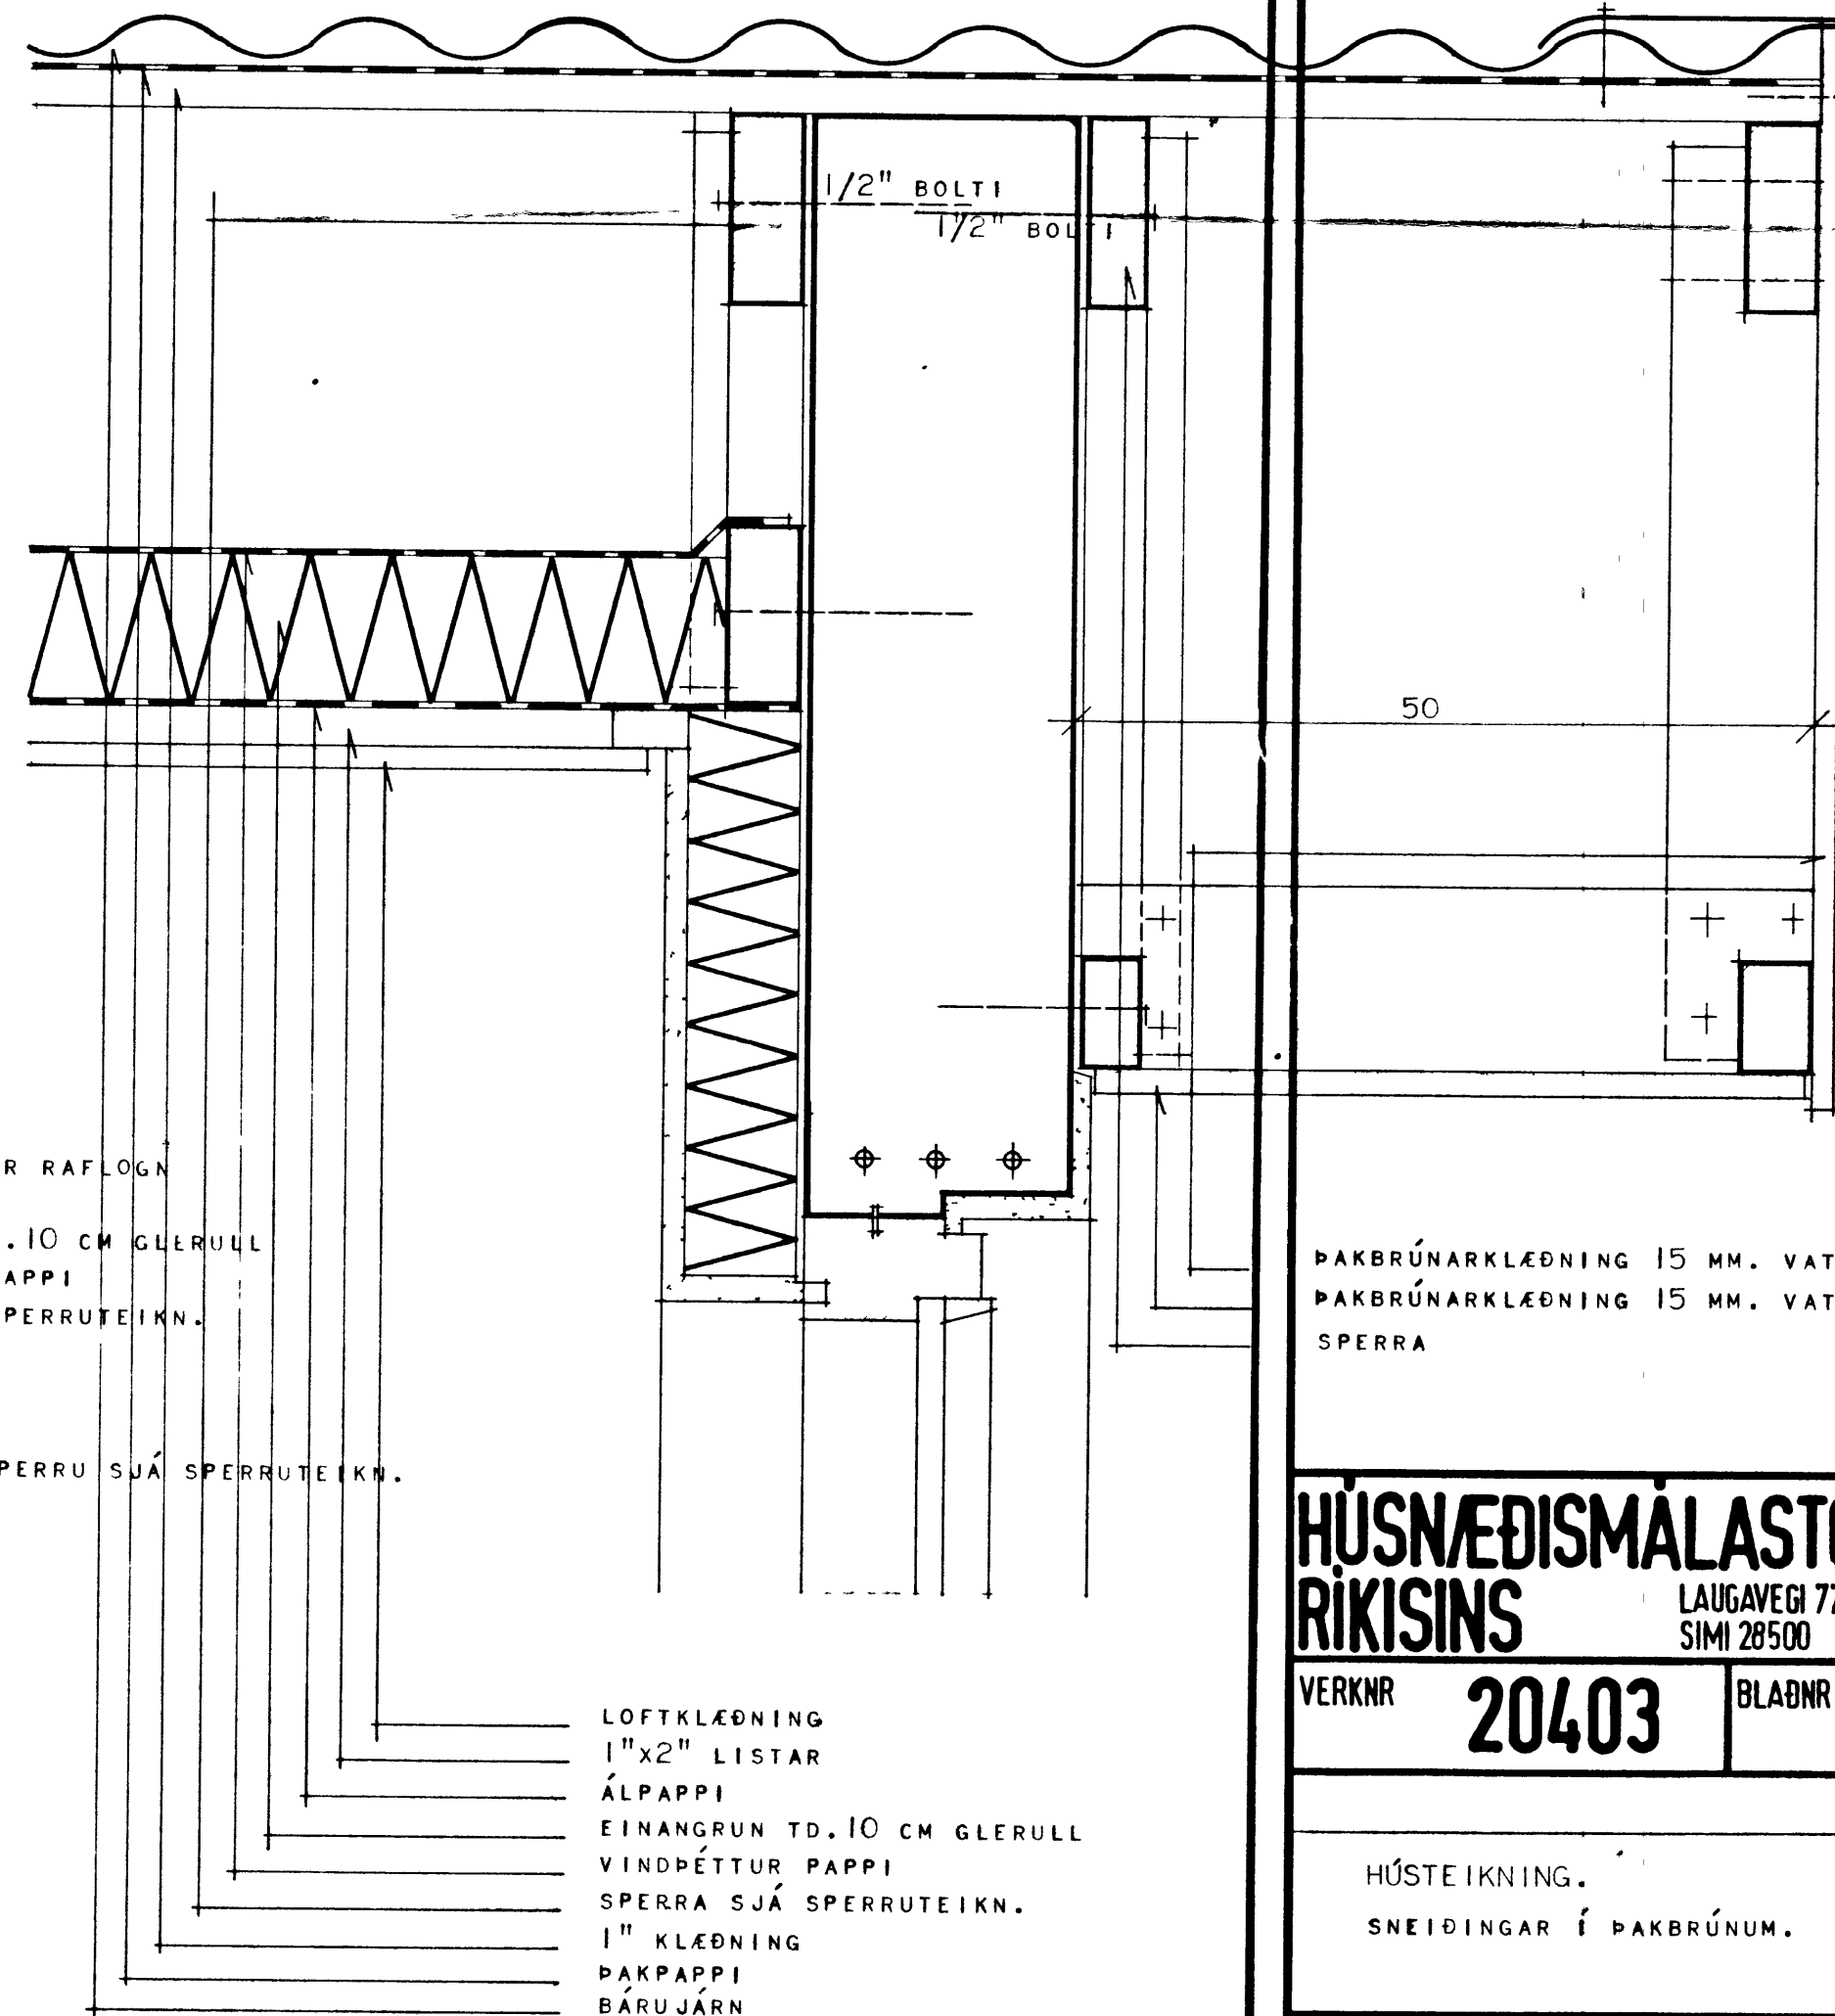

LÓDRÉTT SNEIDING Í ÞAKBRÚN VIÐ GAFL

LOFTKLÆÐNING  
 1"x2" LISTAR  
 ÁLPAPPI  
 EINANGRUN TD. 10 CM GLERULL  
 VINDPÉTTUR PAPPI  
 SPERRA SJÁ SPERRUTEIKN.  
 1" KLÆÐNING  
 ÞAKPAPPI  
 BÁRUJÁRN

SLÉTT JÁRN Á ÞAKBRÚN.

ÞAKBRÚNARKLÆÐNING 15 MM. VATNSH.KROSSVIÐUR  
 ÞAKBRÚNARKLÆÐNING 15 MM. VATNSH.KROSSVIÐUR  
 SPERRA

**HÚSNÆÐISMÁLASTOFNUN**  
**RIKISINS** LAUGAVEGI 77 REYKJAVÍK  
 SÍMI 28500

VERKNR **20403** BLAÐNR **1.3.01.**

HÚSTEIKNING.  
 SNEIDINGAR Í ÞAKBRÚNUM.

HANNAÐ	J.F.	YFIRFARIB	<i>þinginn</i>
REIKNAB		STABFÆRT	
TEIKNAB	G.H.	BREYTT	
KVARBI	15		

*Magnus Jónsson*