



8 7 6 5 4 3 2 1


SAMÞYKKT I BYGGINGANEFND
17-10-78
BYGGINGAFULLTRUJN I VESTMANNAEYJUM
Valdi Ingham

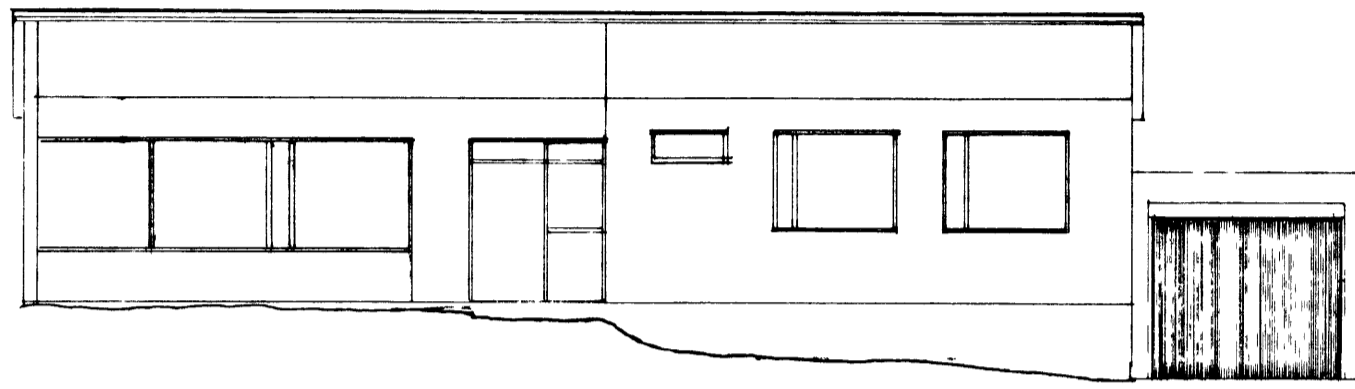


SUÐUR

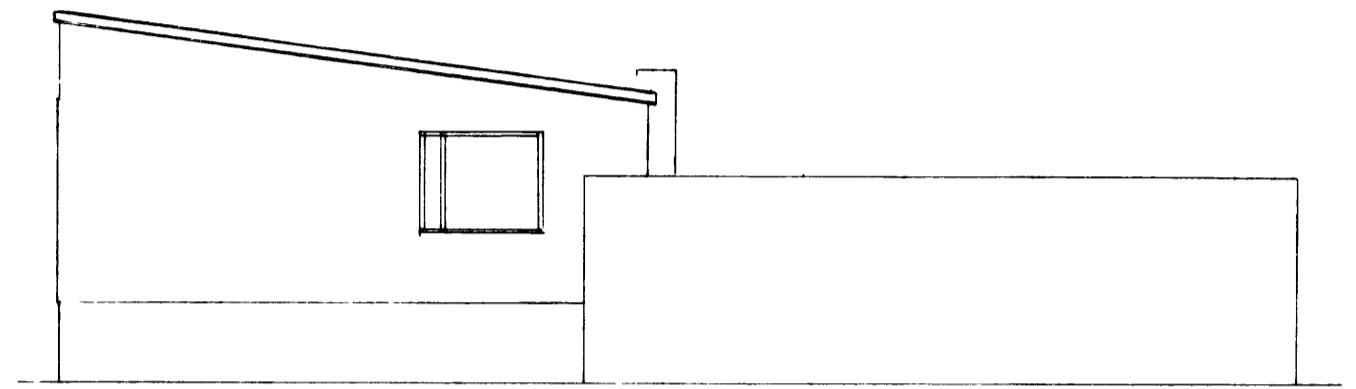

AUSTUR

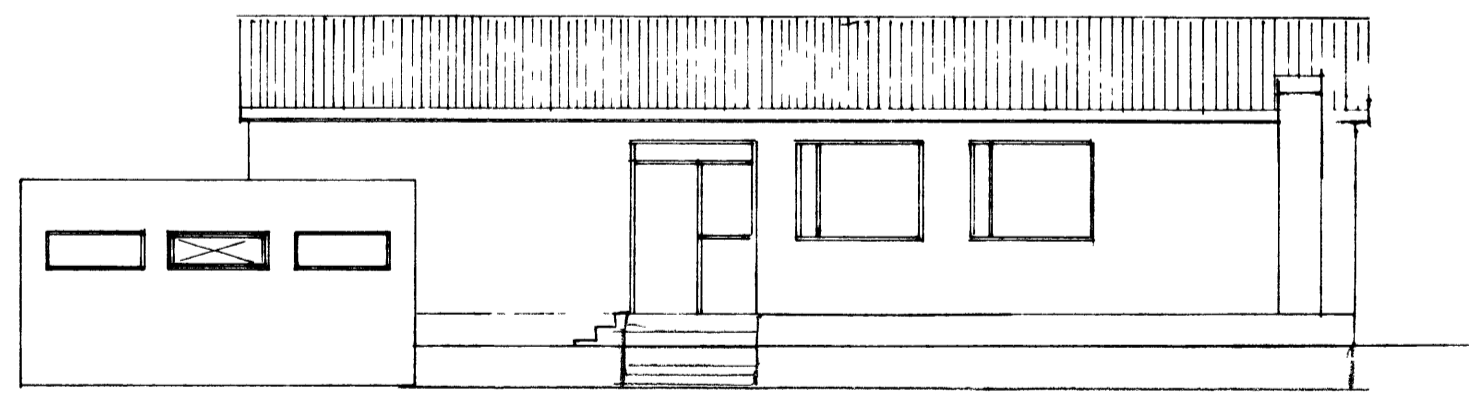

NORÐUR

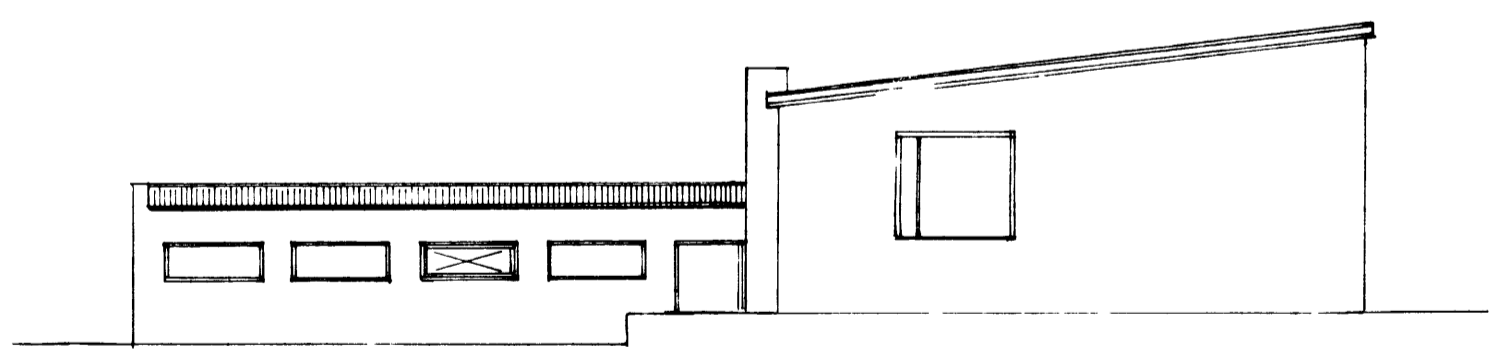

VESTUR

Mkv 1 100	HOFDAVEGUR 6 ÜTLIT
Hannað	
Teiknað	
Yfirlitað	
Dags 78 09 05	Nr Blað 1 af 2