
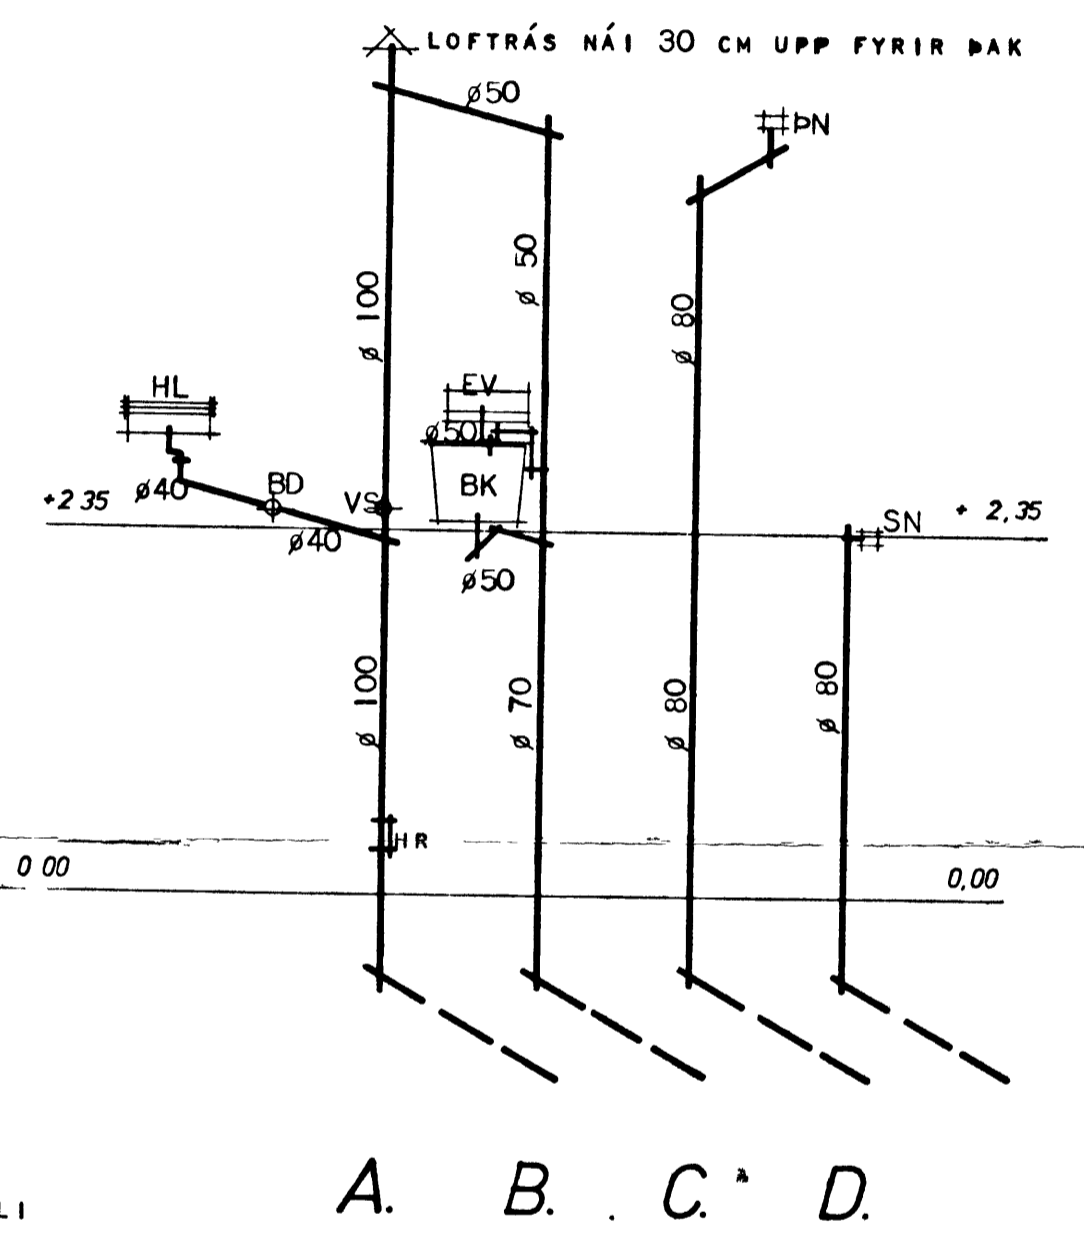


HÖFÐAVEGUR 5

VASTMANNAEYJUM

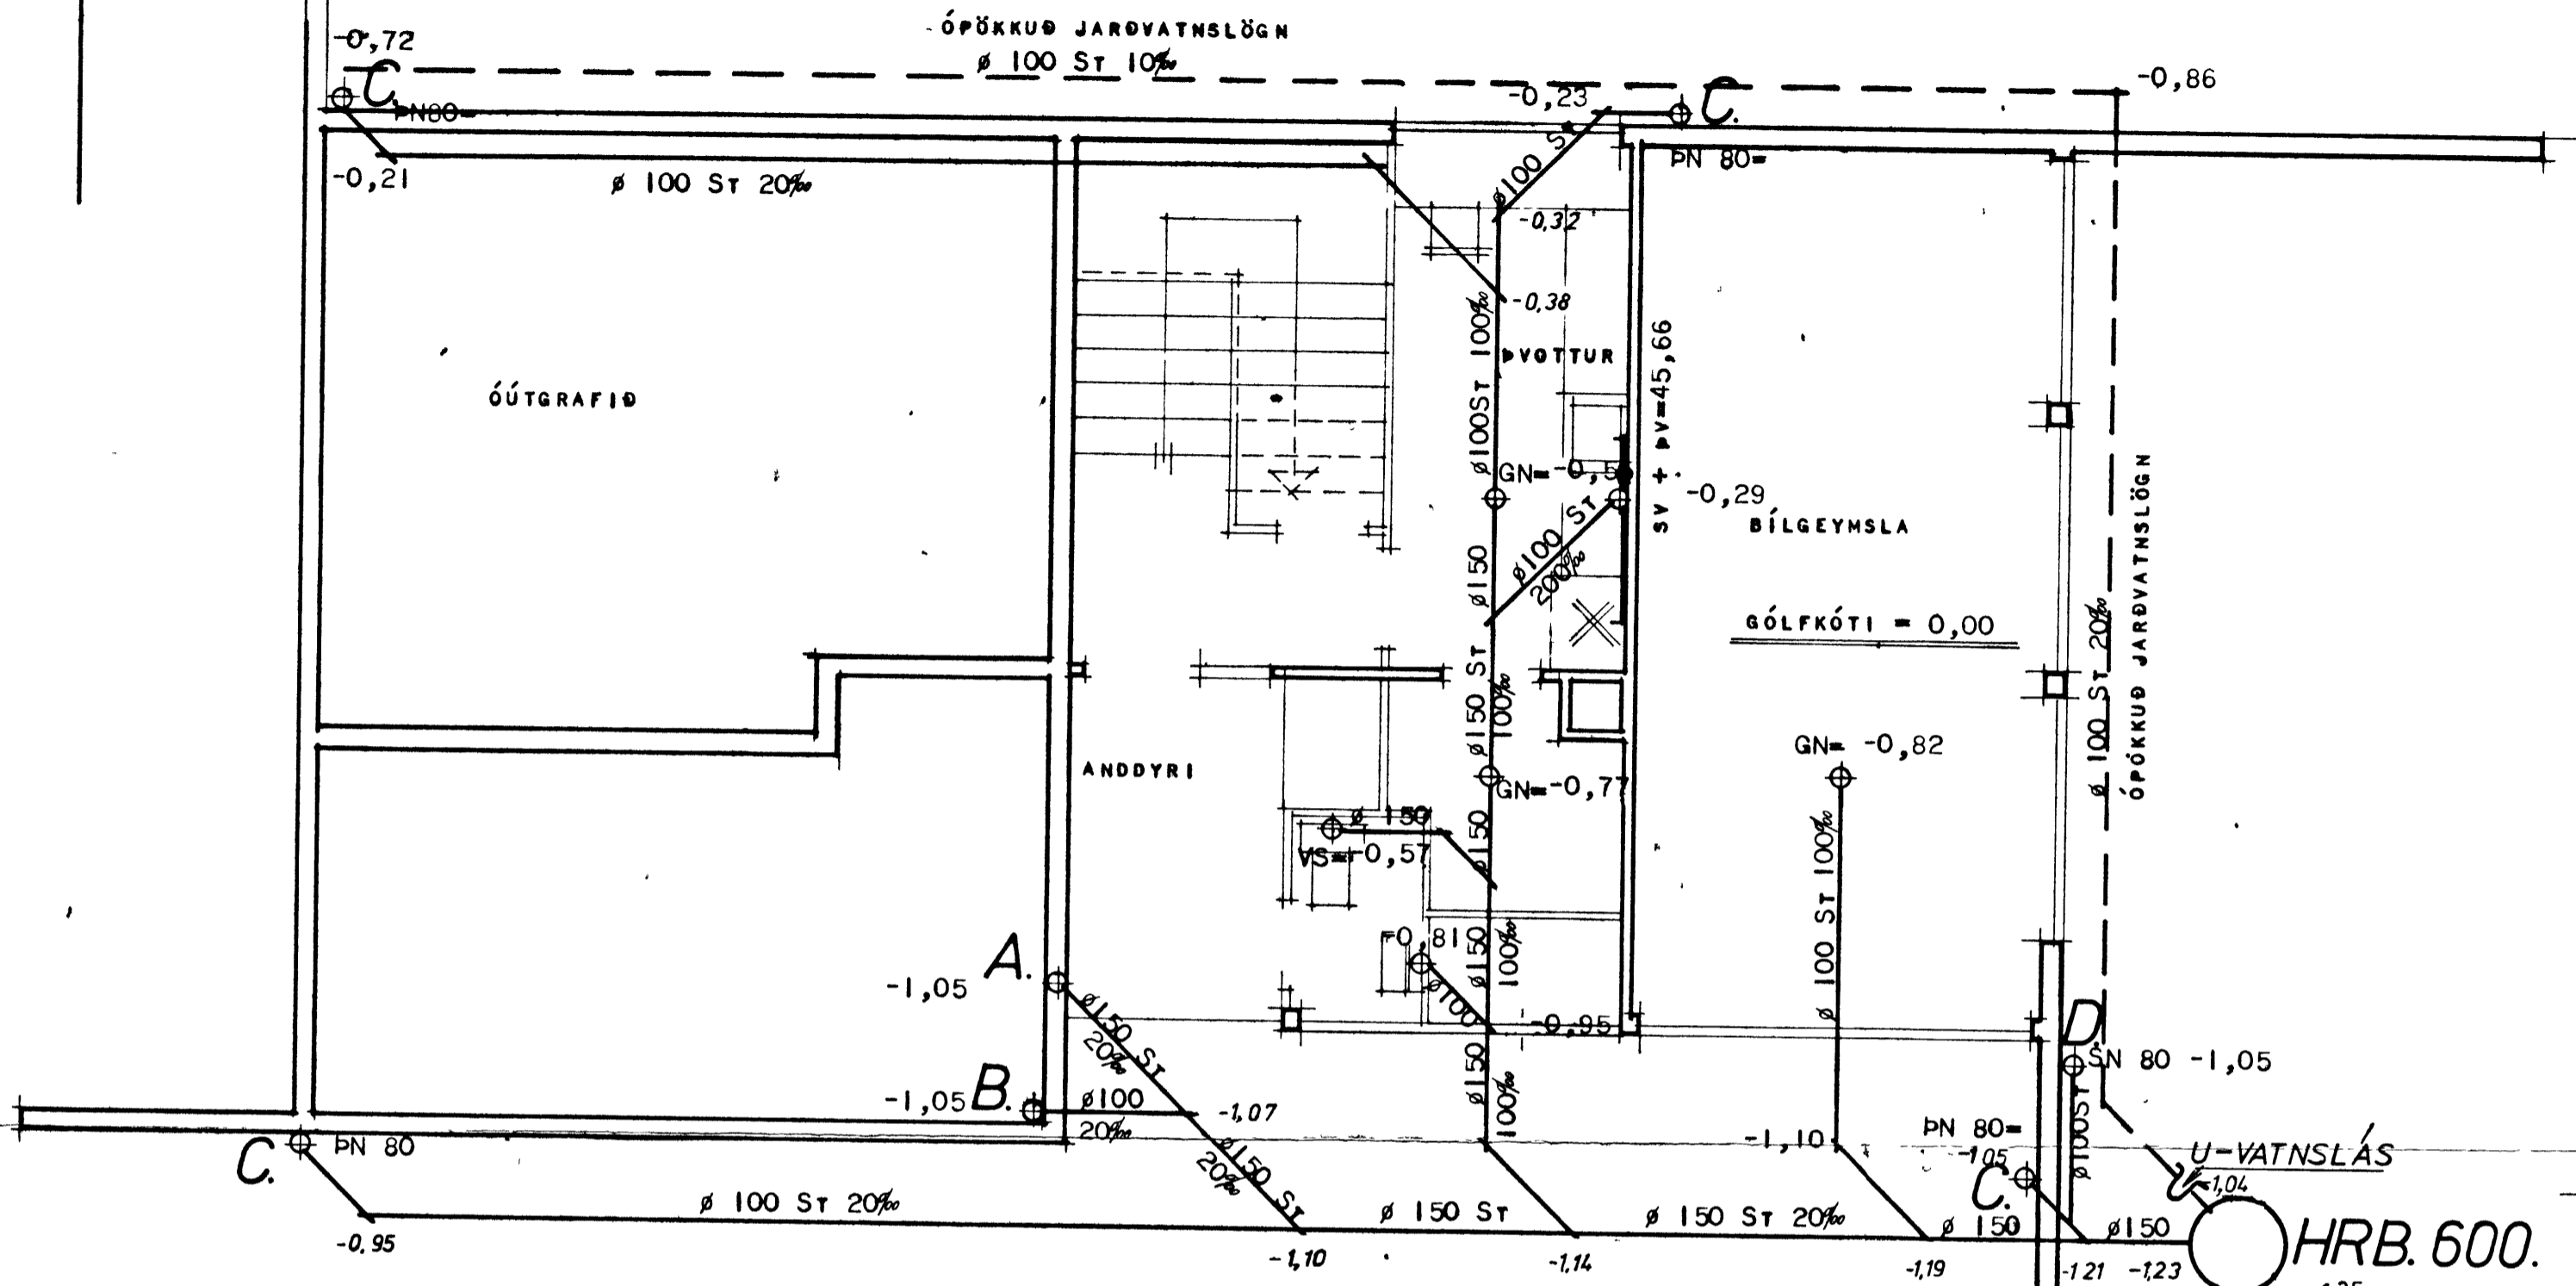

ATHUGA SKAL HVORT NÆGUR HALLI NÆST FRÁ BRUNNI AÐ GOTULOGN ÁÐUR EN VINNA VIÐ FRÁRENNSLISLÖGNINA (MINNSTI HALLI 20%)

MERKINGAR.

BK	ÓPÖKKUÐ JARÐVATNSLÖGN
BD	PÖKKUÐ SKOLPVATNSLÖGN
EV	BAÐKAR
GN	SKOLSKÁL
F.	ELDHÚSVASKUR
HL	GÓLFNIDURFALL
HRB	FALLPÍPA
HR	HANDLAUG
SN	HREINSIBRUNNUR
ST	HREINSILOK
SV	SVALANIDURFALL
PN	STEINSTEYPT RÖR
DV	SKOLVASKUR
	ÞAKNIDURFALL
	ÞVOTTAVÉL

SKÝRINGAR.
 GRUNNLAGNIR SKULU VERA ÚR STEINSTEYPTUM PÍPUM.
 PÍPUR ÞESSAR SKULU SVO LAGÐAR AÐ ÞÆR HVÍLI Á BELGJUNUM, EN EKKI HÚFFUM. BEYGJU Á LÖGN SKAL FRANKVÆMA MEÐ ÞAR TIL GERÐUM BEYGJUSTYKKJUM OG SKAL LÖGNIN VERA BEIN MILLI ÞEIRRA. PÍPUR SKULU ÞÉTTAR MEÐ TJÓRUHAMPI OG SANDSTEYPU. AÐ ENDINGU SKAL FYLLA VEL AÐ OG YFIR PÍPURNAR MEÐ SANDI EÐA FÍNNI MÖL.
 Á ÖLLUM HREINLÆTISTÆKJUM, NIÐURFÖLLUM OG ÞVOTTAVÉL SKULU VERA VATNSLÁSAR.
 ALLT EFNÍ OG VINNA SKAL VERA Í FULLU SAMRÆMI VIÐ ÁKVÆÐI GILDANDI HOLRÆSAREGLUGERÐAR.

STAÐFÆRT Í SEPT 1974 B.J.

HÚSNÆÐISMÁLASTOFNUN RÍKISINS	
FRÁRENNSLISLAGNIR.	ÞÉRTEIKNING
GRUNNLAGNIR OG STOPNAR	VERK NR.
	2002
	MKV. I: 50
	JÚLÍ 1974