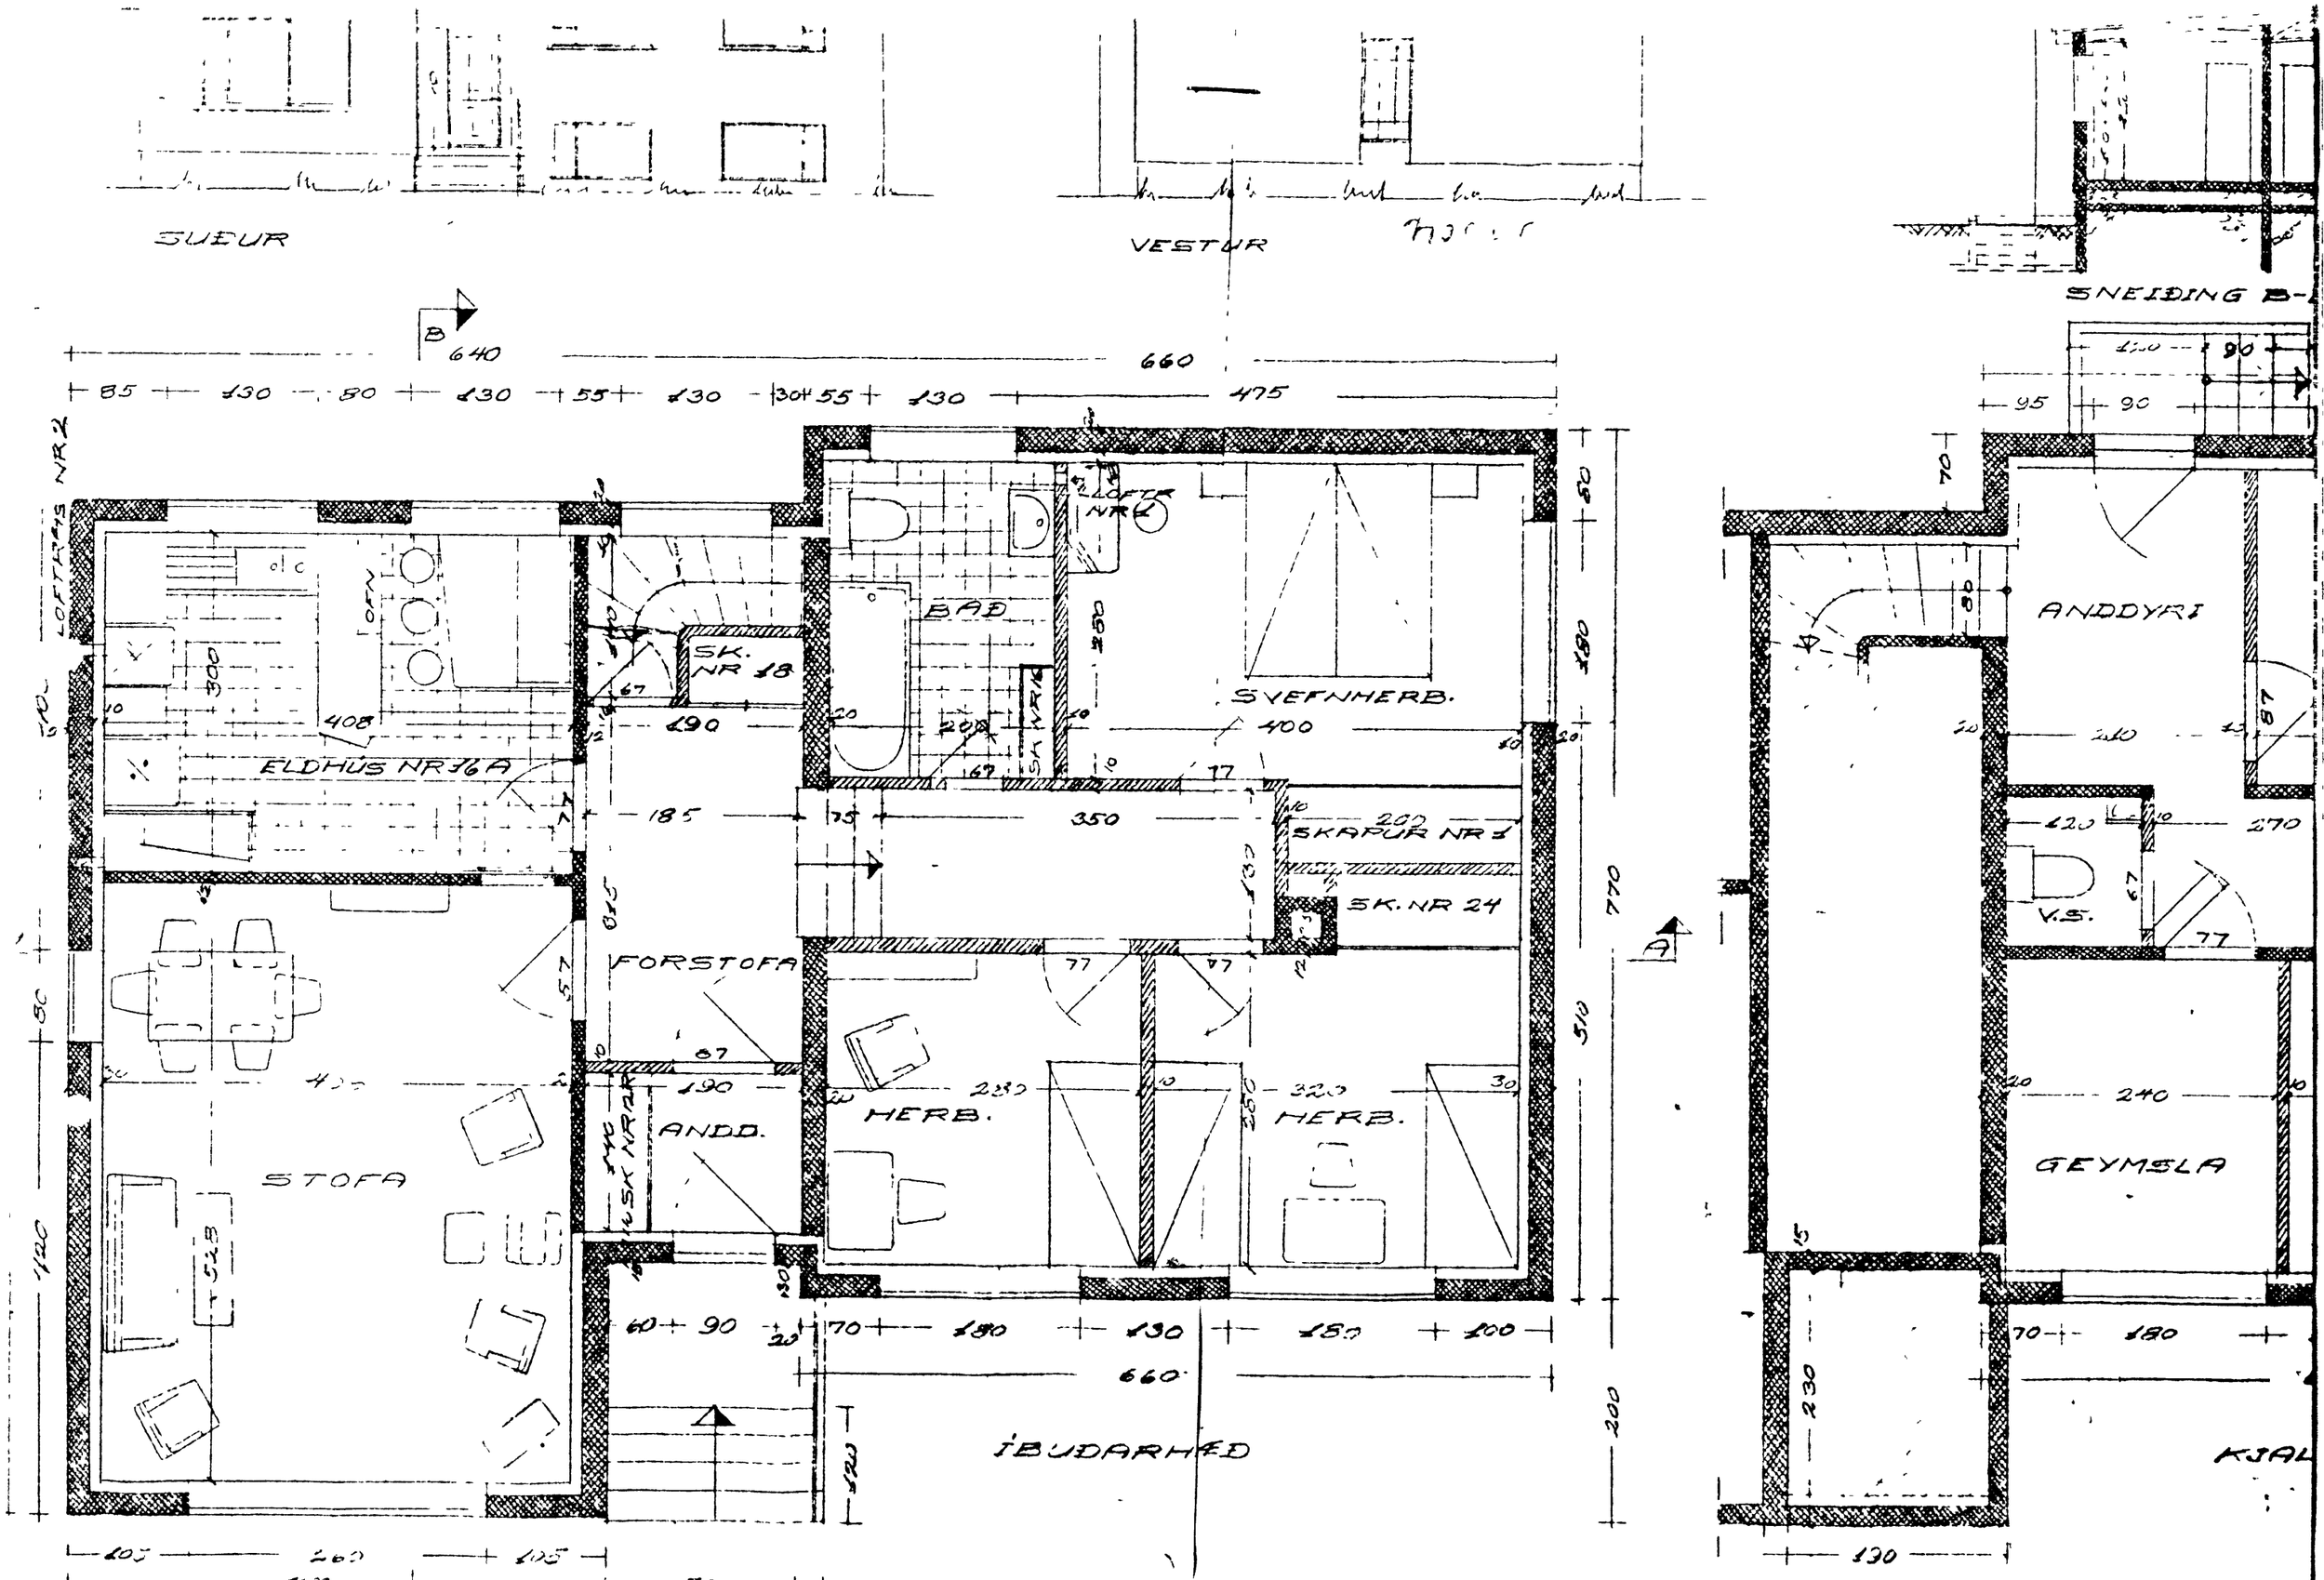
SUÐUR
VESTUR
SNEIÐING B-
B
640
660
475
LOFTHÆÐ NR 2
ELDHÚS NR 16A
OFN
SK. NR 18
BAÐ
LOFTR NR 4
SVEFNHERB.
400
SK. NR 16
SKÁPUR NR 1
SK. NR 24
FORSTOFA
STOFA
ANDD.
HERB.
HERB.
ÍBÚÐARHÆÐ
ANDDYRI
V.S.
GEYMSLA
KJAL
A