
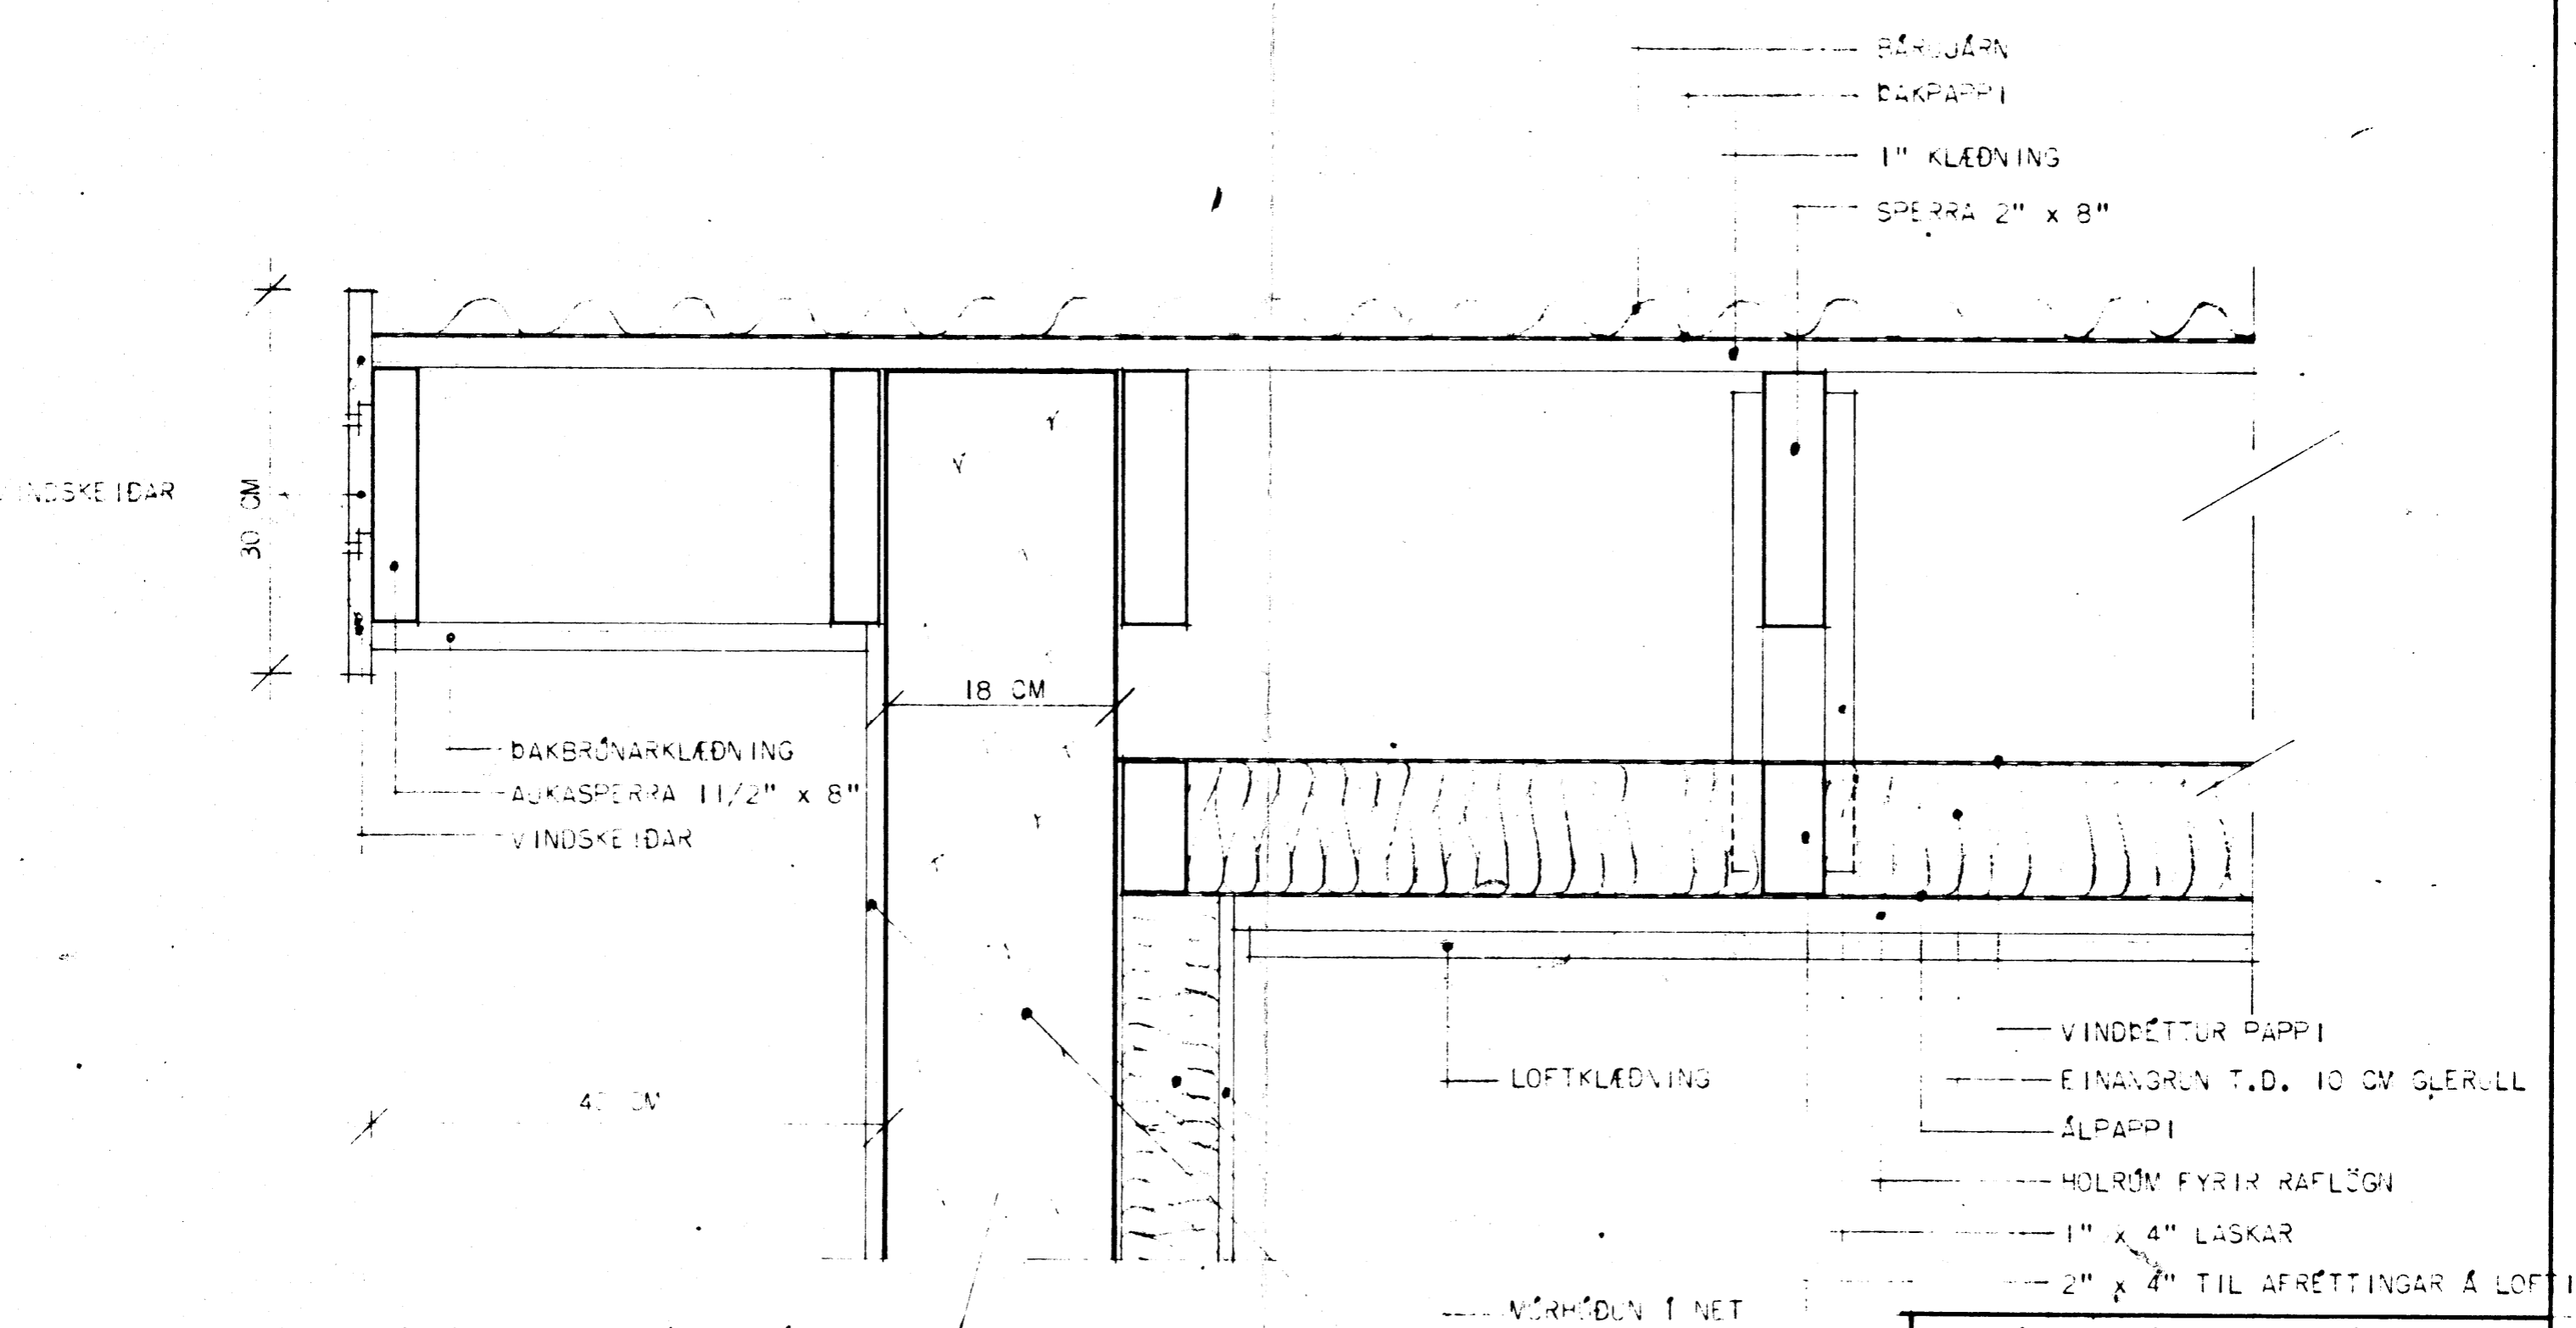


1 1/2" x 2" NEGLIST BEGGJA VEGNA A SPER  
TIL FESTINGAR FYRIR VINDSKEIDAR

YFIRFALL A PAKRENNU  
PAKRENNNA

2" PLASTRUR TIL LOFTRASTINGAR, I STK P  
SPERRUBIL, I ROR SE SEIT SIGTANET AD  
UTANVERDU.  
YFIRFALL A PAKRENNU  
PAKPAPPI NEGLIST I KLEDNINGU OG LIMIST  
MED ASFALTI VID STEYPU.

BARUJARN  
PAKPAPPI  
1" KLEDNING  
SPERRA 2" x 8"

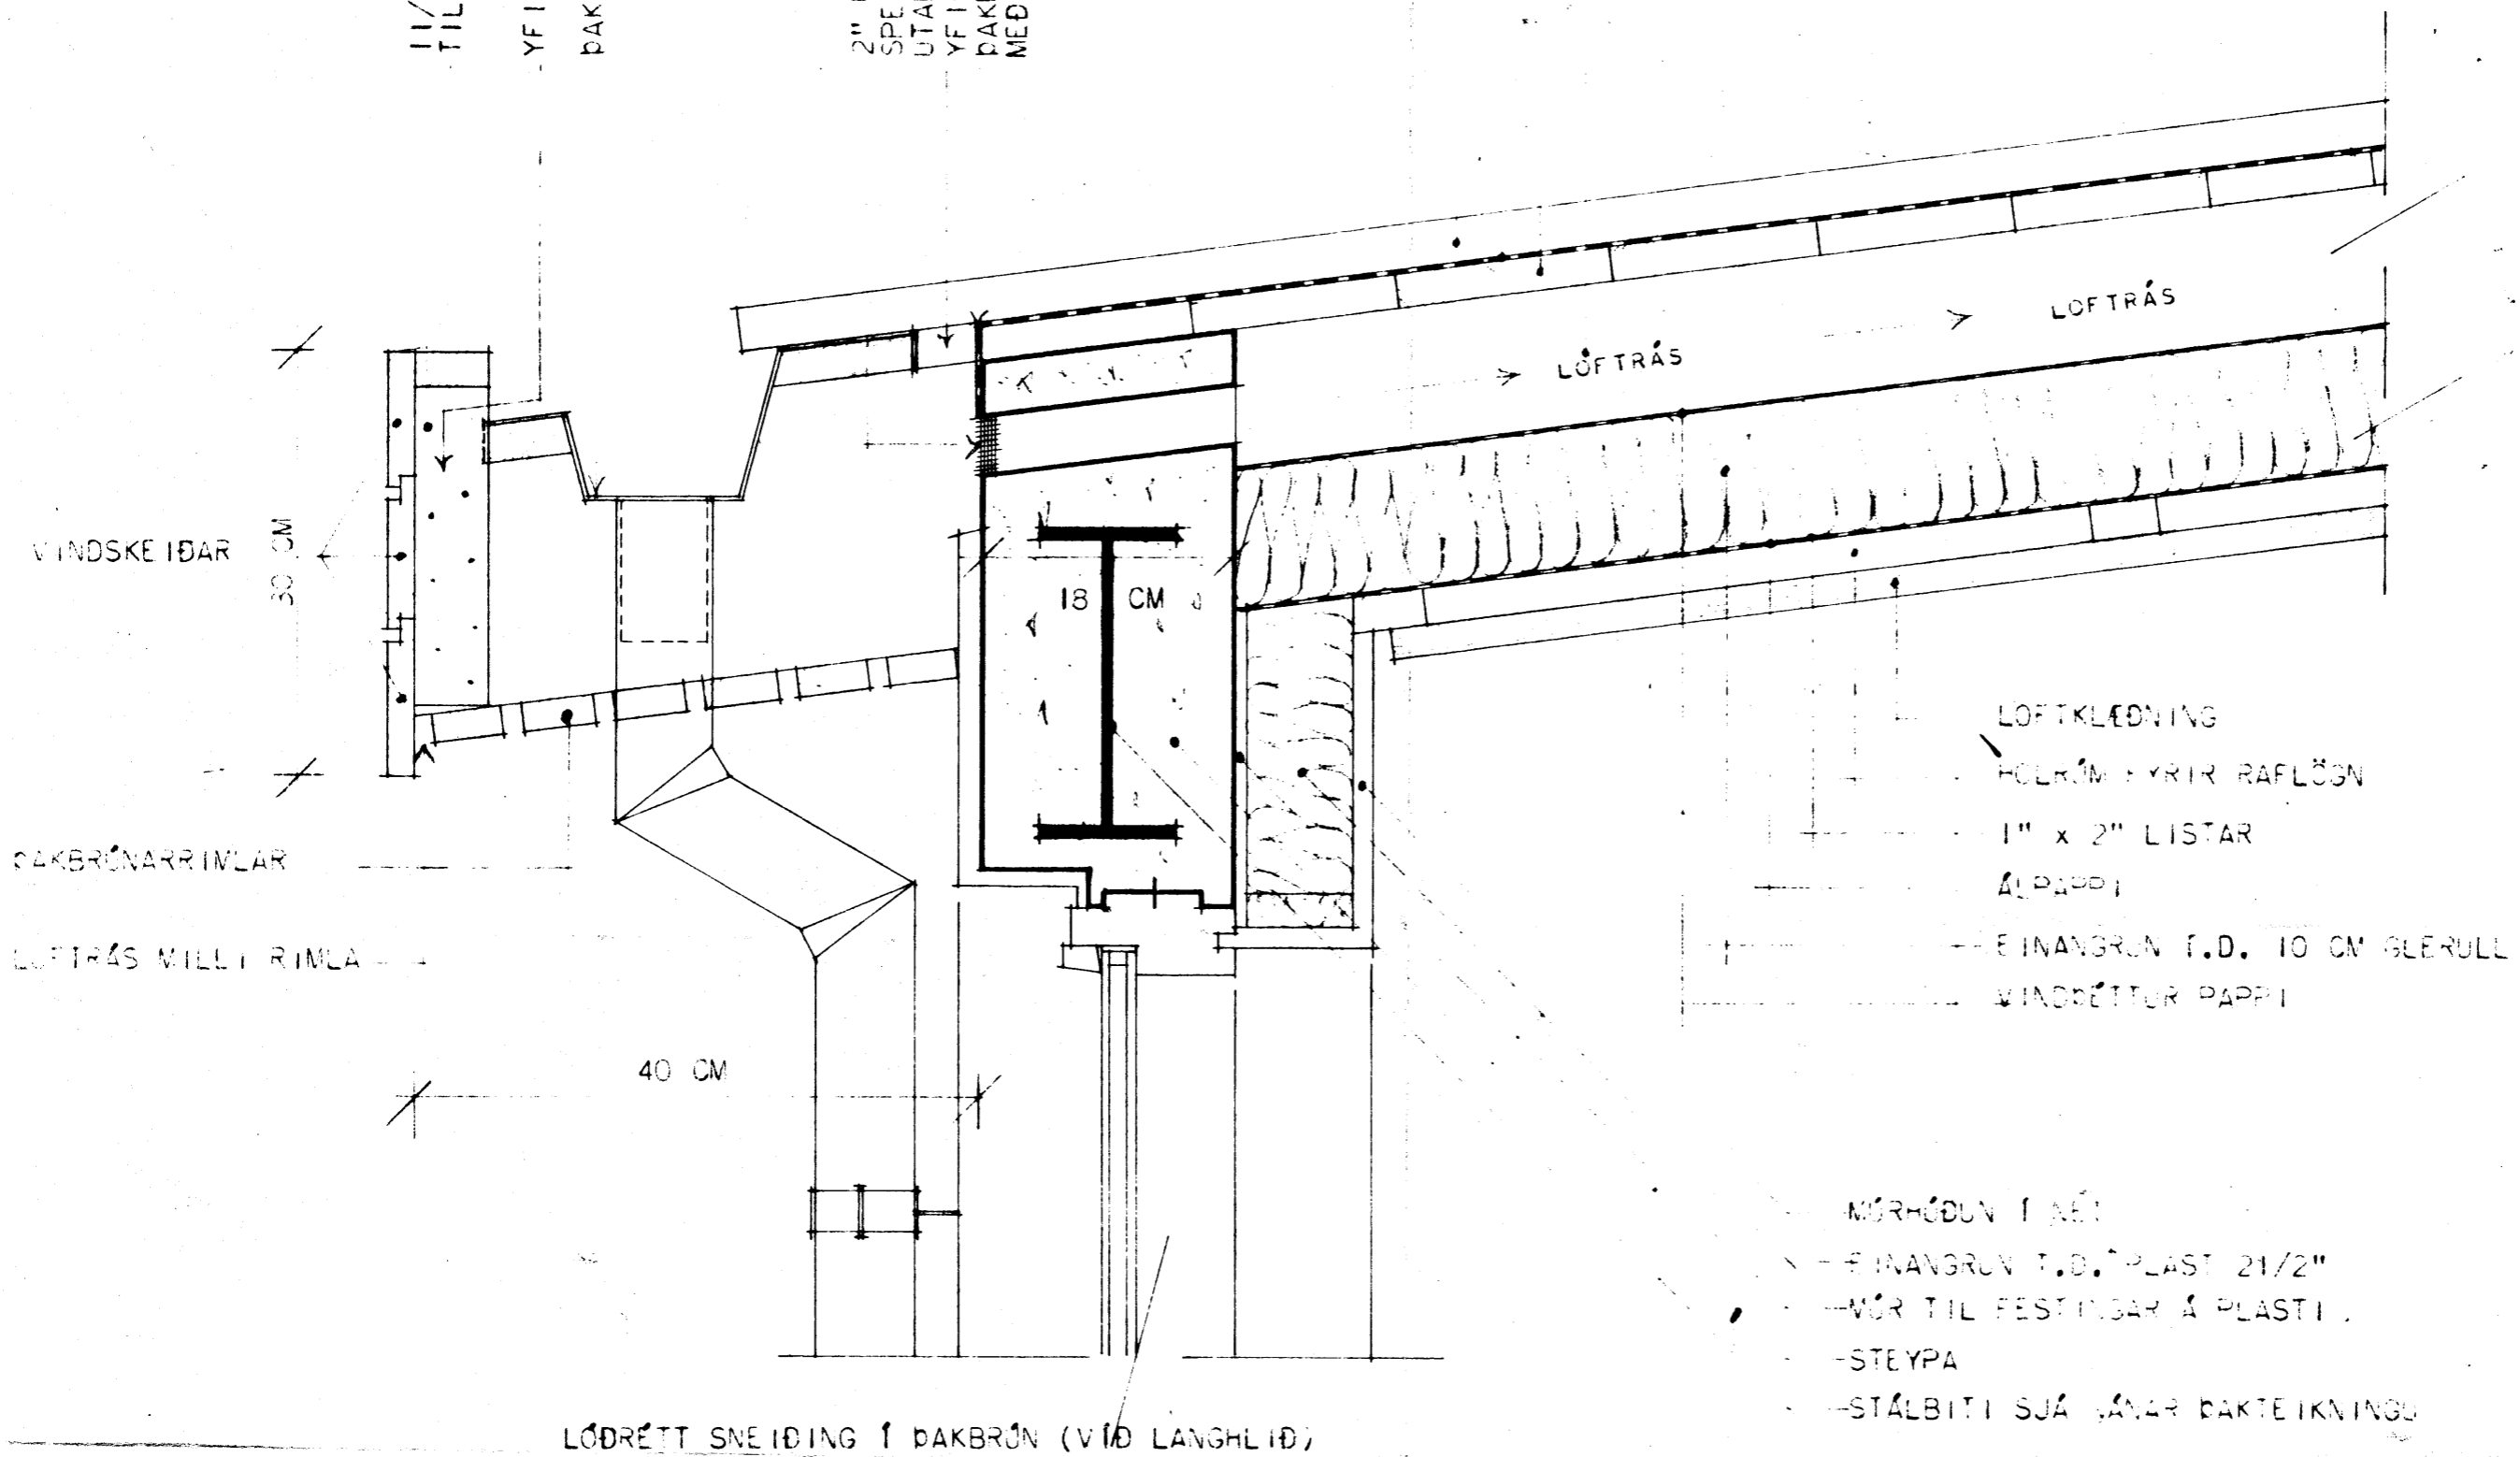

HÖSNEDISMÁLASTOFNUN RÍKISINS	
SNEIÐINGAR I PAK- BRÓN	EINBÝLISHÚS
	VERK 1061
MÁL 1:5	