


11 MAI 1993


Pæni Leifsson
BYGGINGARFULLTRUINN I VESTMANNAEYJUM

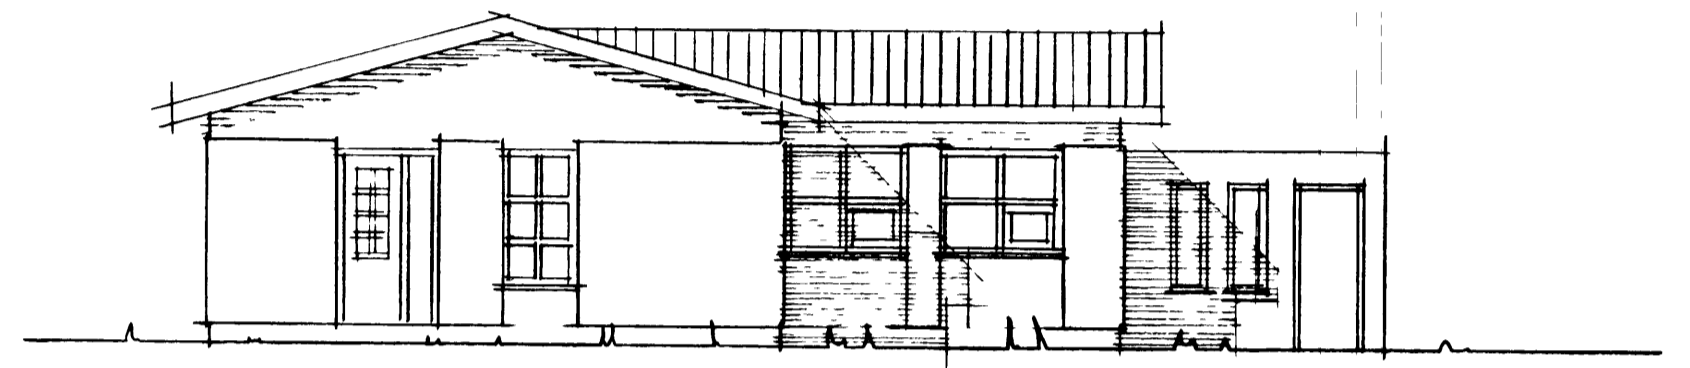


NOÐURHLÍÐ



VESTURHLÍÐ

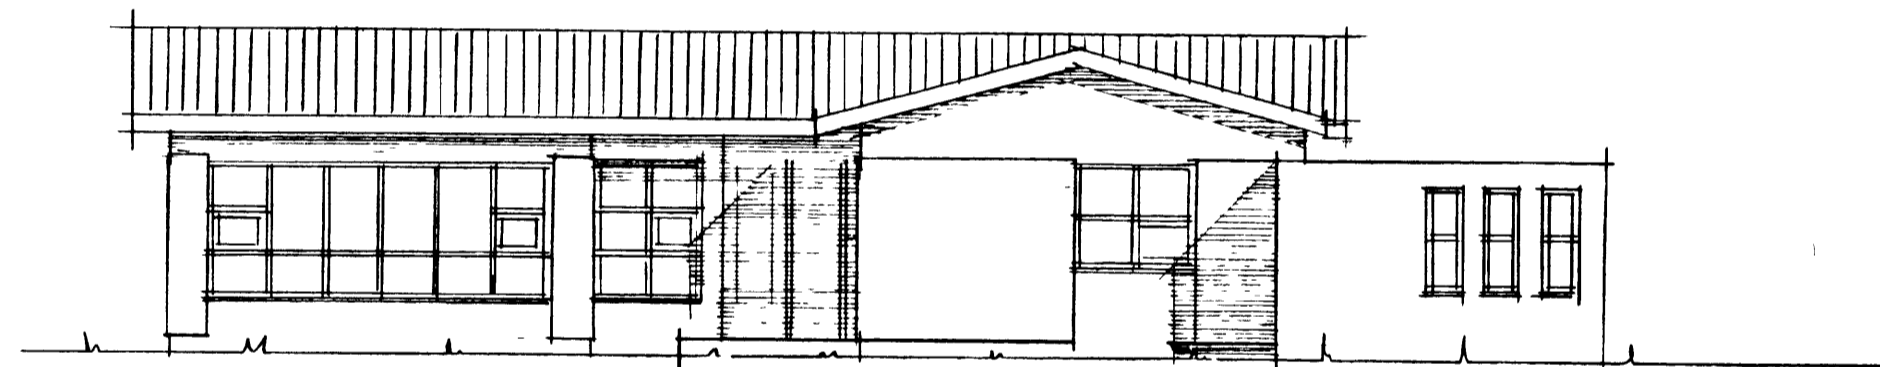

SUDURHLÍÐ

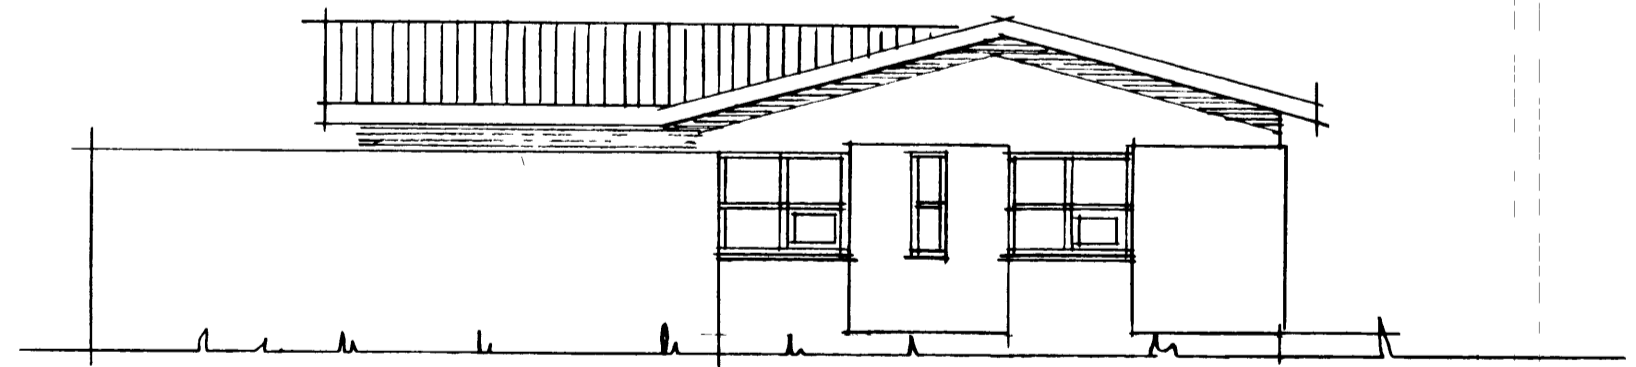

AUSTURHLÍÐ

HÖFÐAVEGUR 53 VESTMANNAEYJUM
UTLIT BREYTIK- NYIR GLUGGAPÓSSAR OG ÖPNANLEG FÖG
MAI 1993 TEIKNING 1.02
MÆLIKVANDI 1:100
TEIKNIHÖFÐA PZ KIRKJUVEGI 22 VESTMANNAEYJUM

Pæni Leifsson