

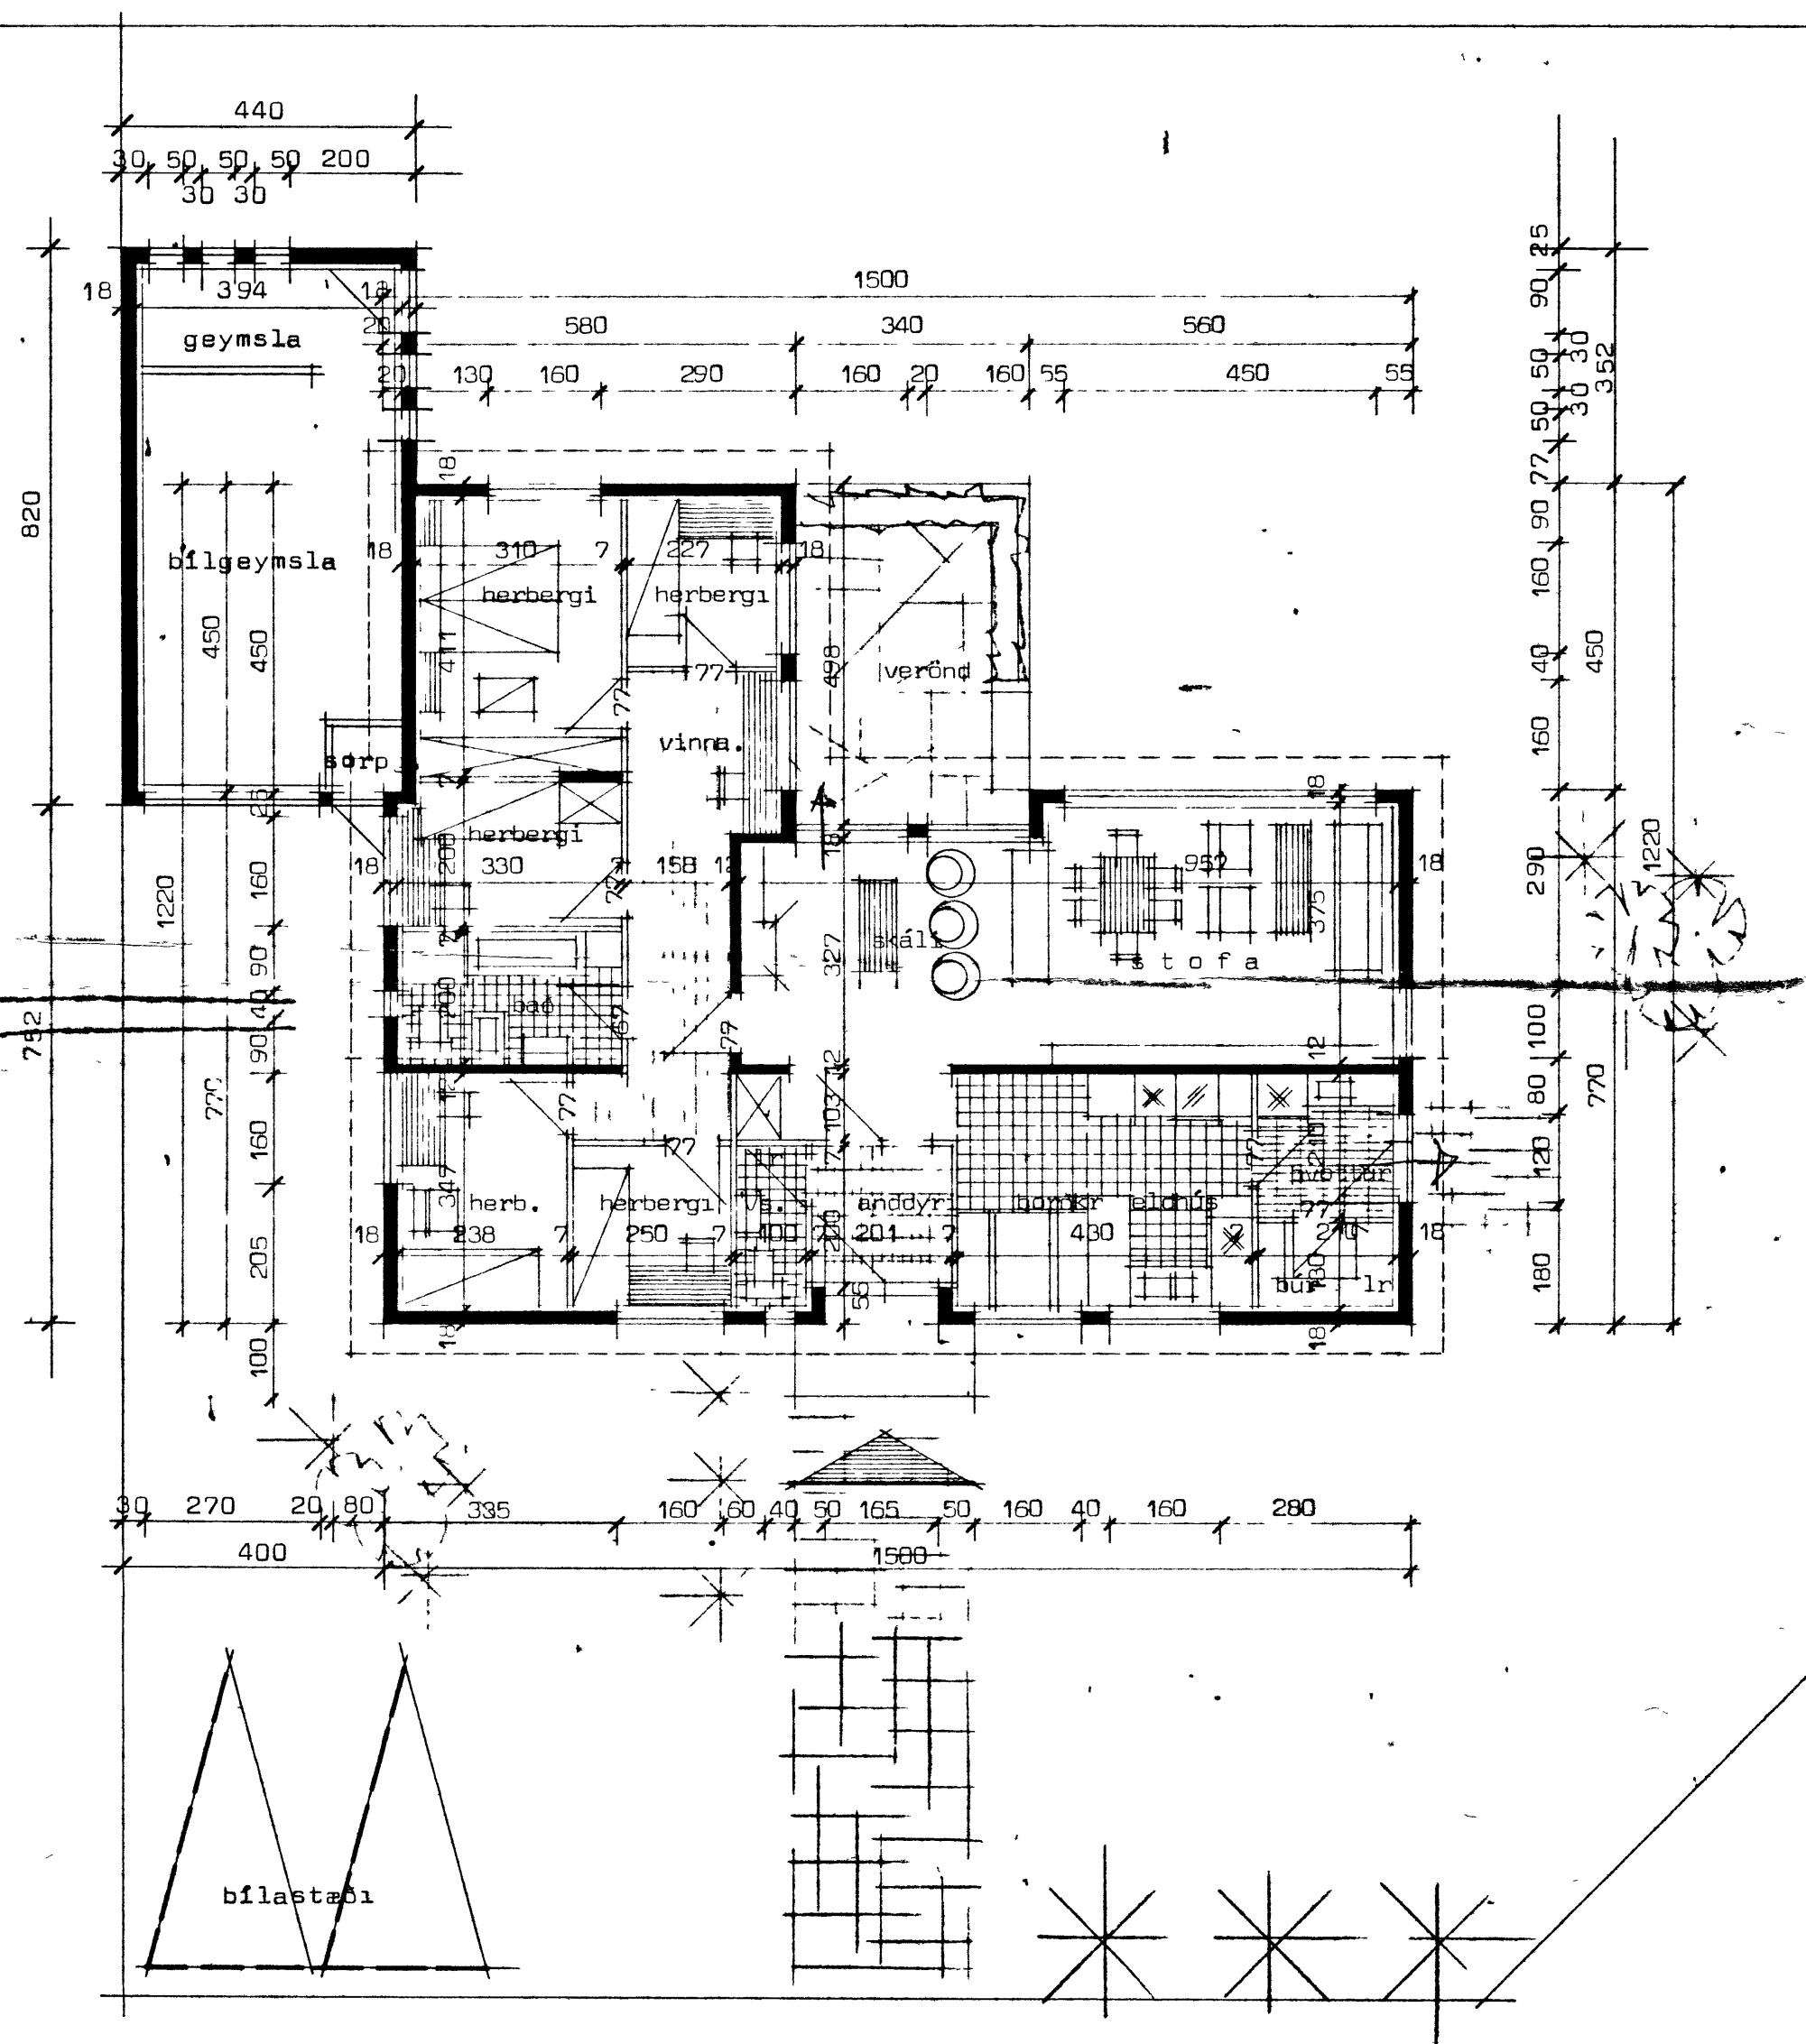



HÖFÐAVEGUR 53 VESTMANNAEYJUM

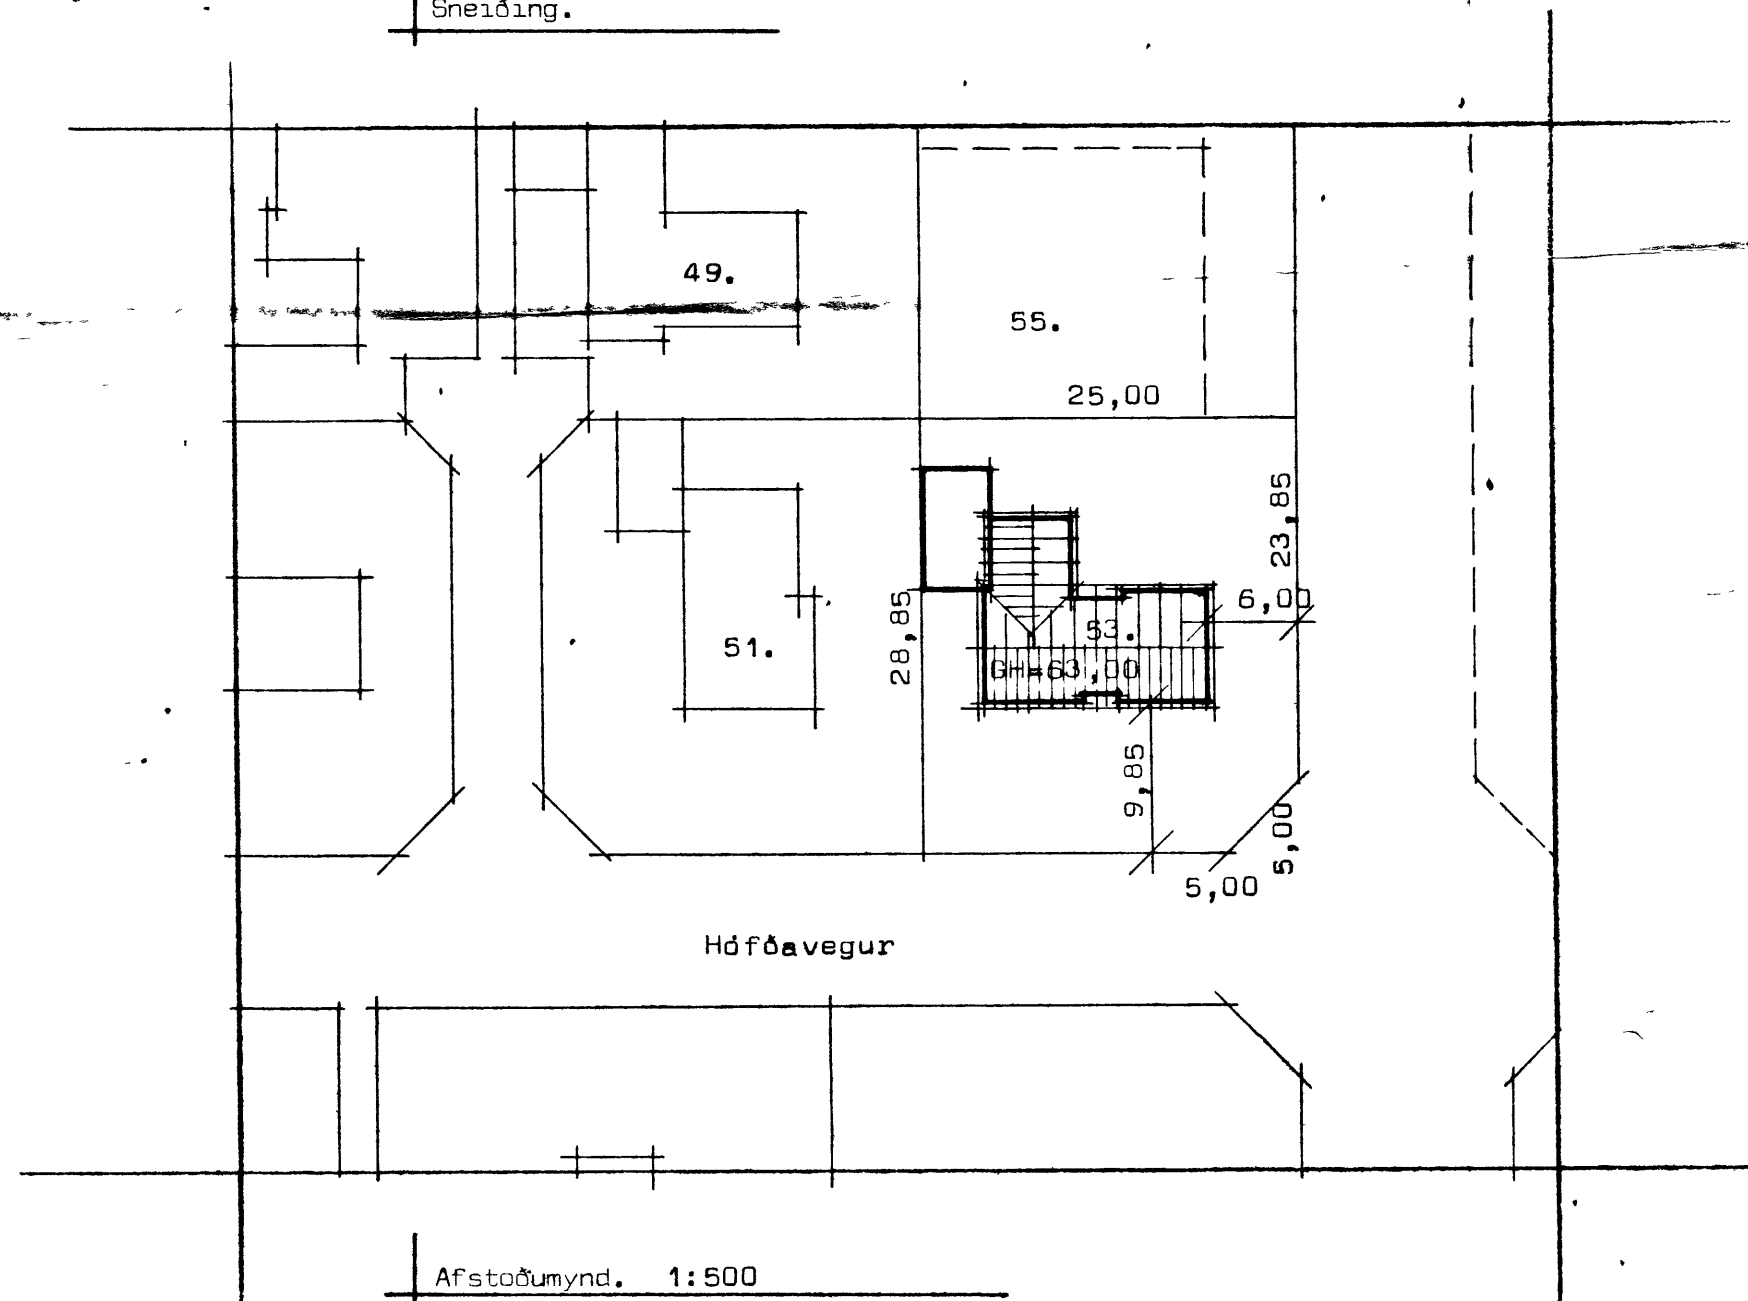

Grunnmynd.

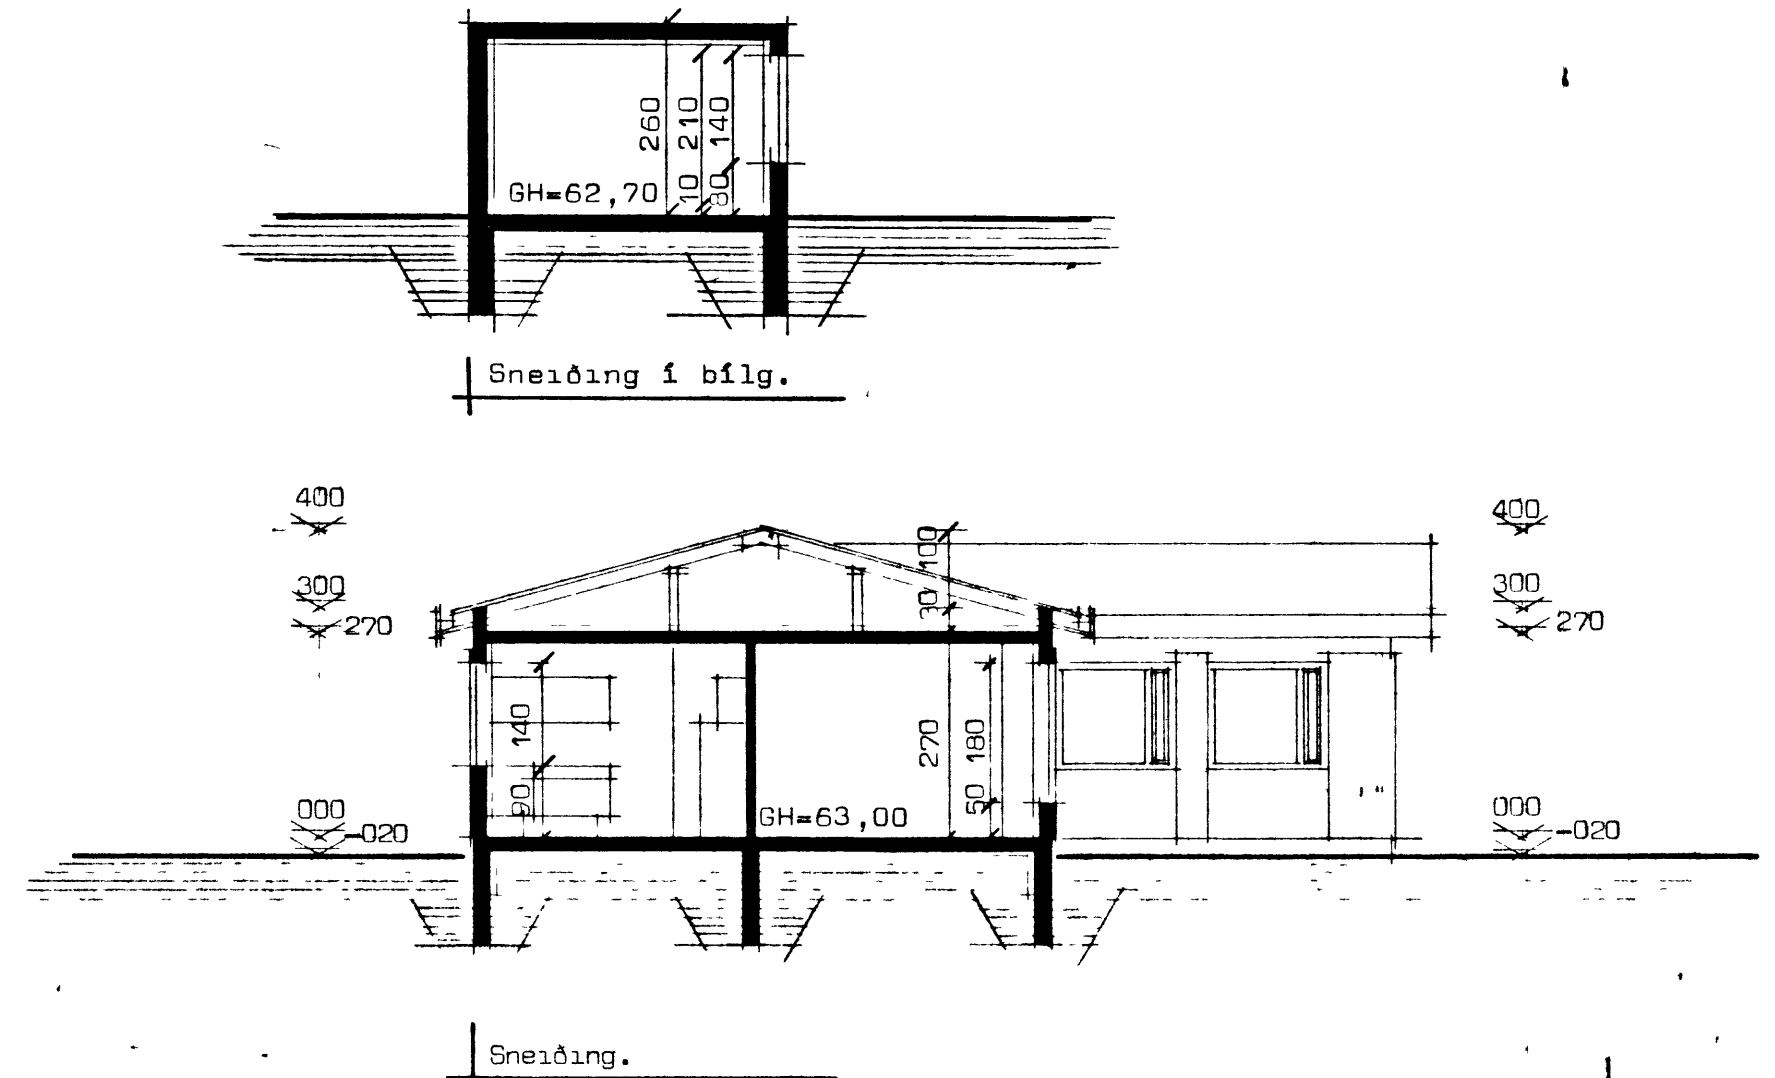

Afstaðmynd. 1:500

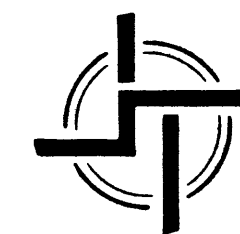

STAÐALHÚS FS

TEIKNISTOFA SUÐURLANDSBRAUT 20 SIMI 83141

VERKEFNI	DAGS. 1977	VERK NR
Grunnmynd og sneiðing	MKV. 1 100	S15
Höfðavegur 53 Vestmannaeyjum.	BR.	
	BLAD NR 1.01	

Staðalhus *Guðmundur P. Kristjánsson*