

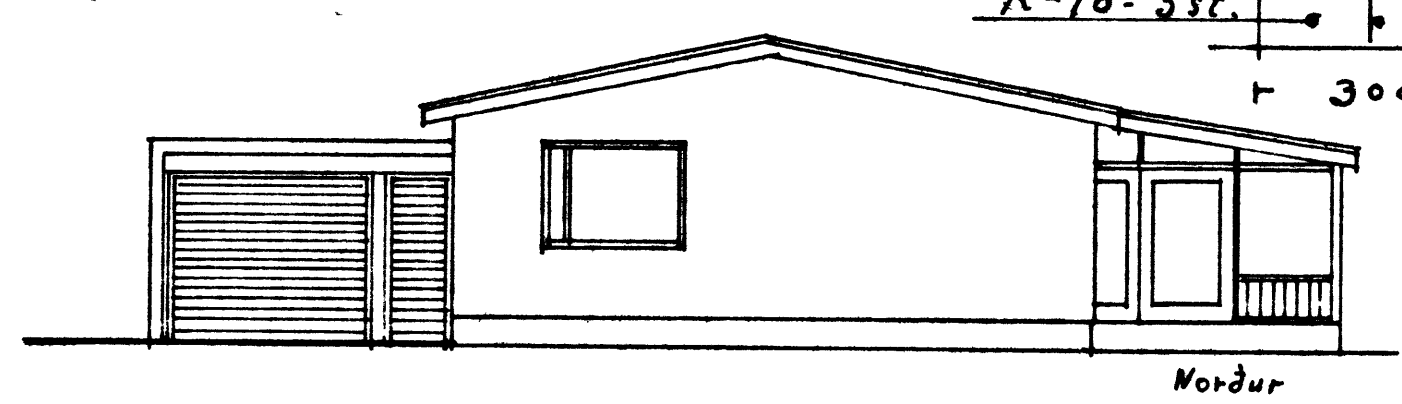
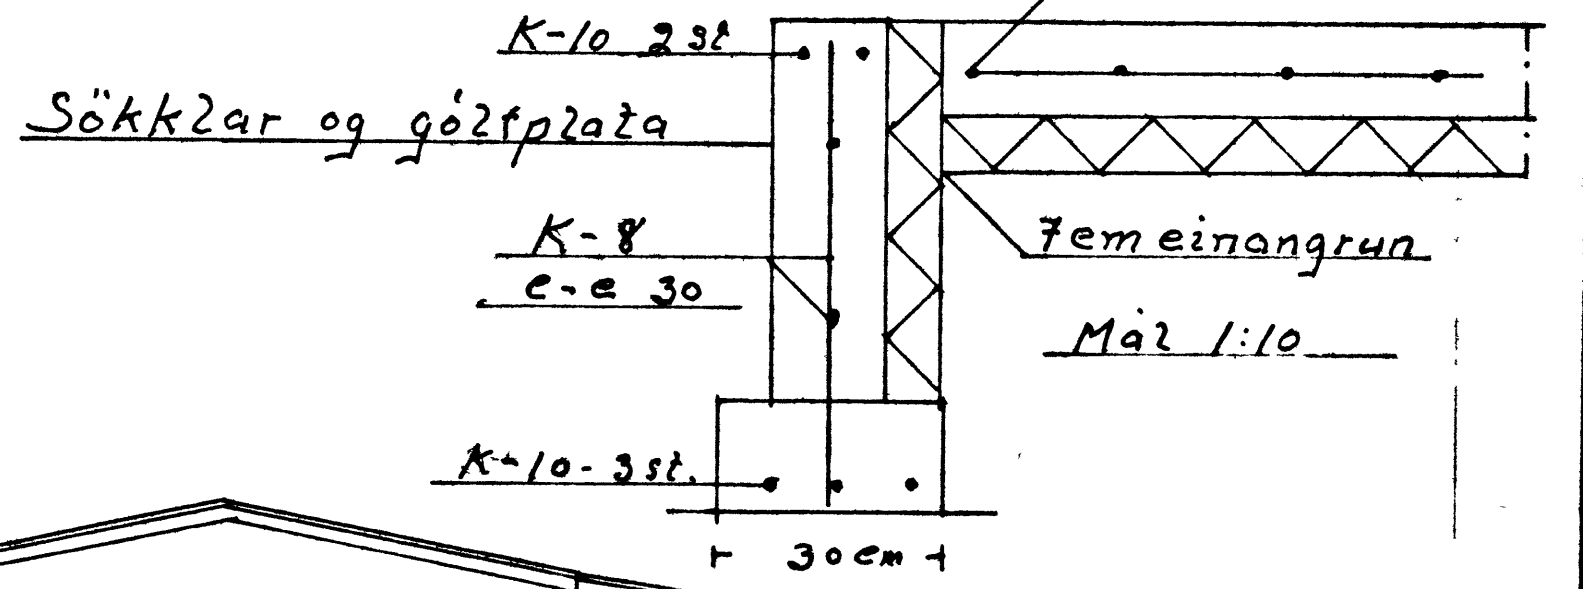
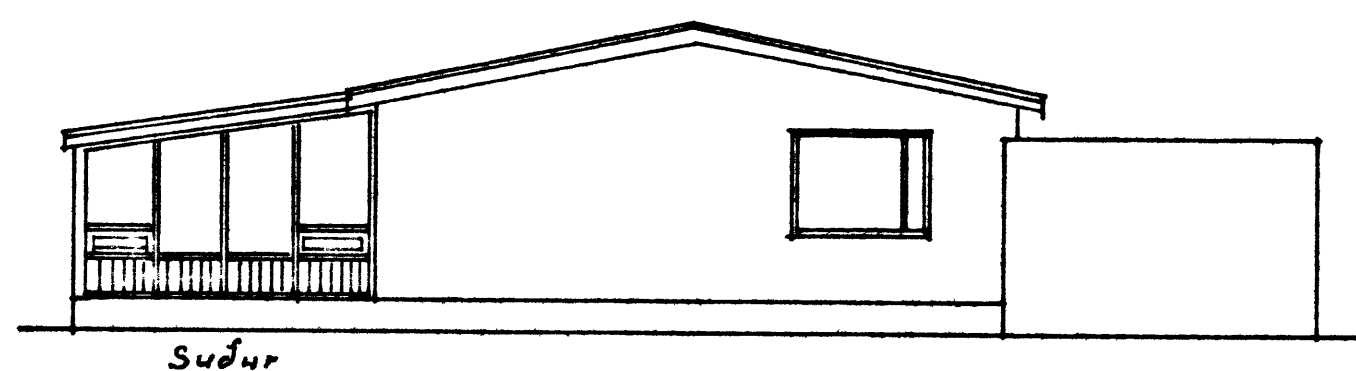
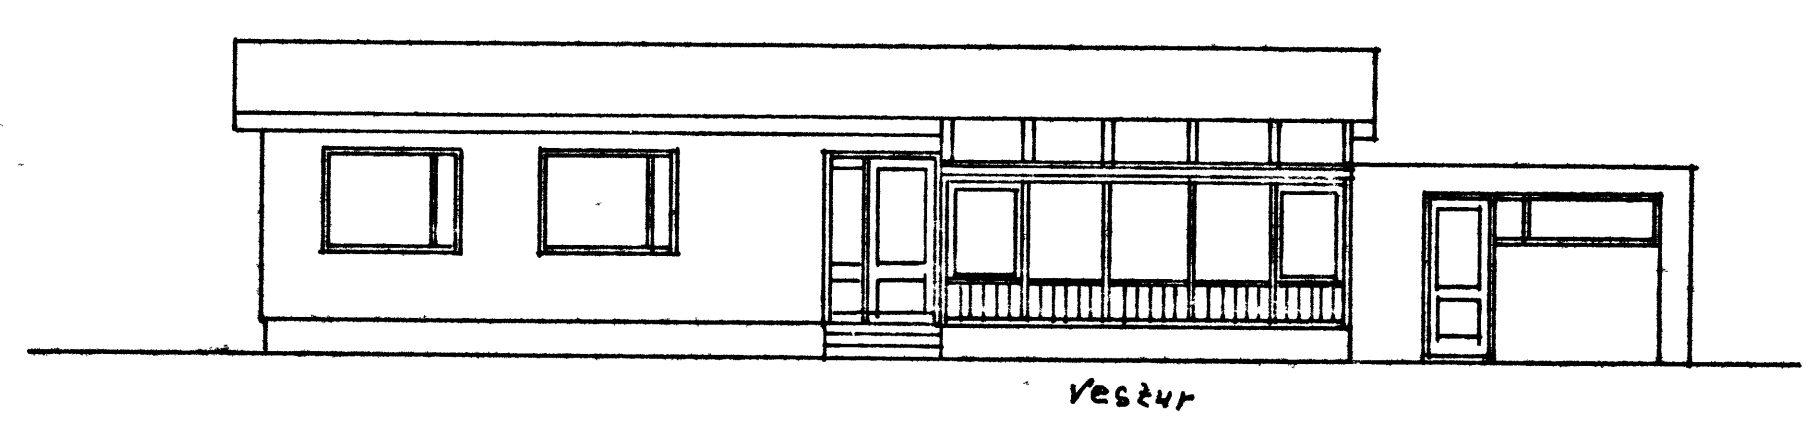
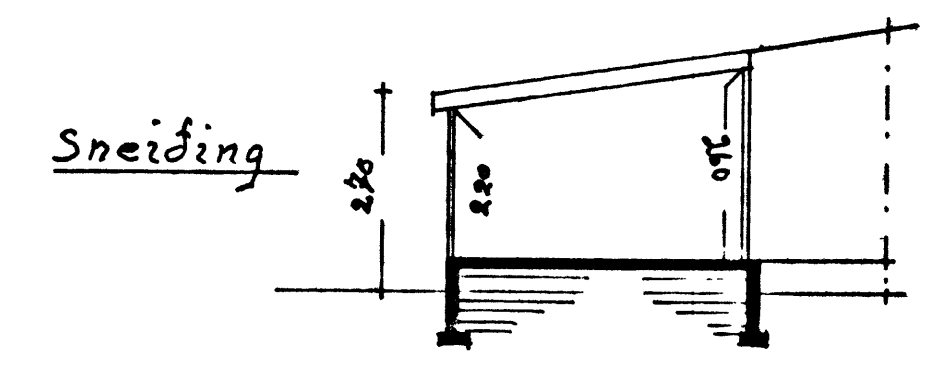


SAMÞYKKT Í BYGGINGANEFND  
 14.03 1991  
 BYGGINGAULLTPI N° VESIMANNAEYJUM  
 fyrir þ. Pálsson

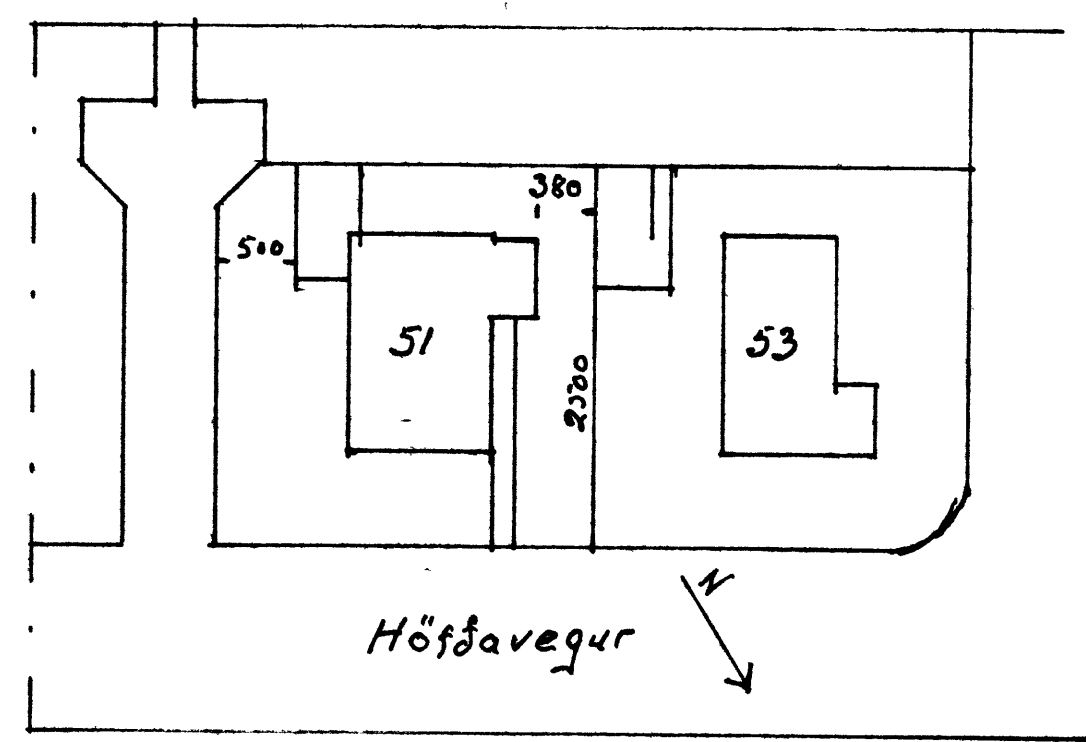

Sperrur þ-76m br 20cm  
 Gúggar úr 6x12cm  
 gagnv. turq. Gler tvöfalð  
 Kglar Plexiglar í þaki.

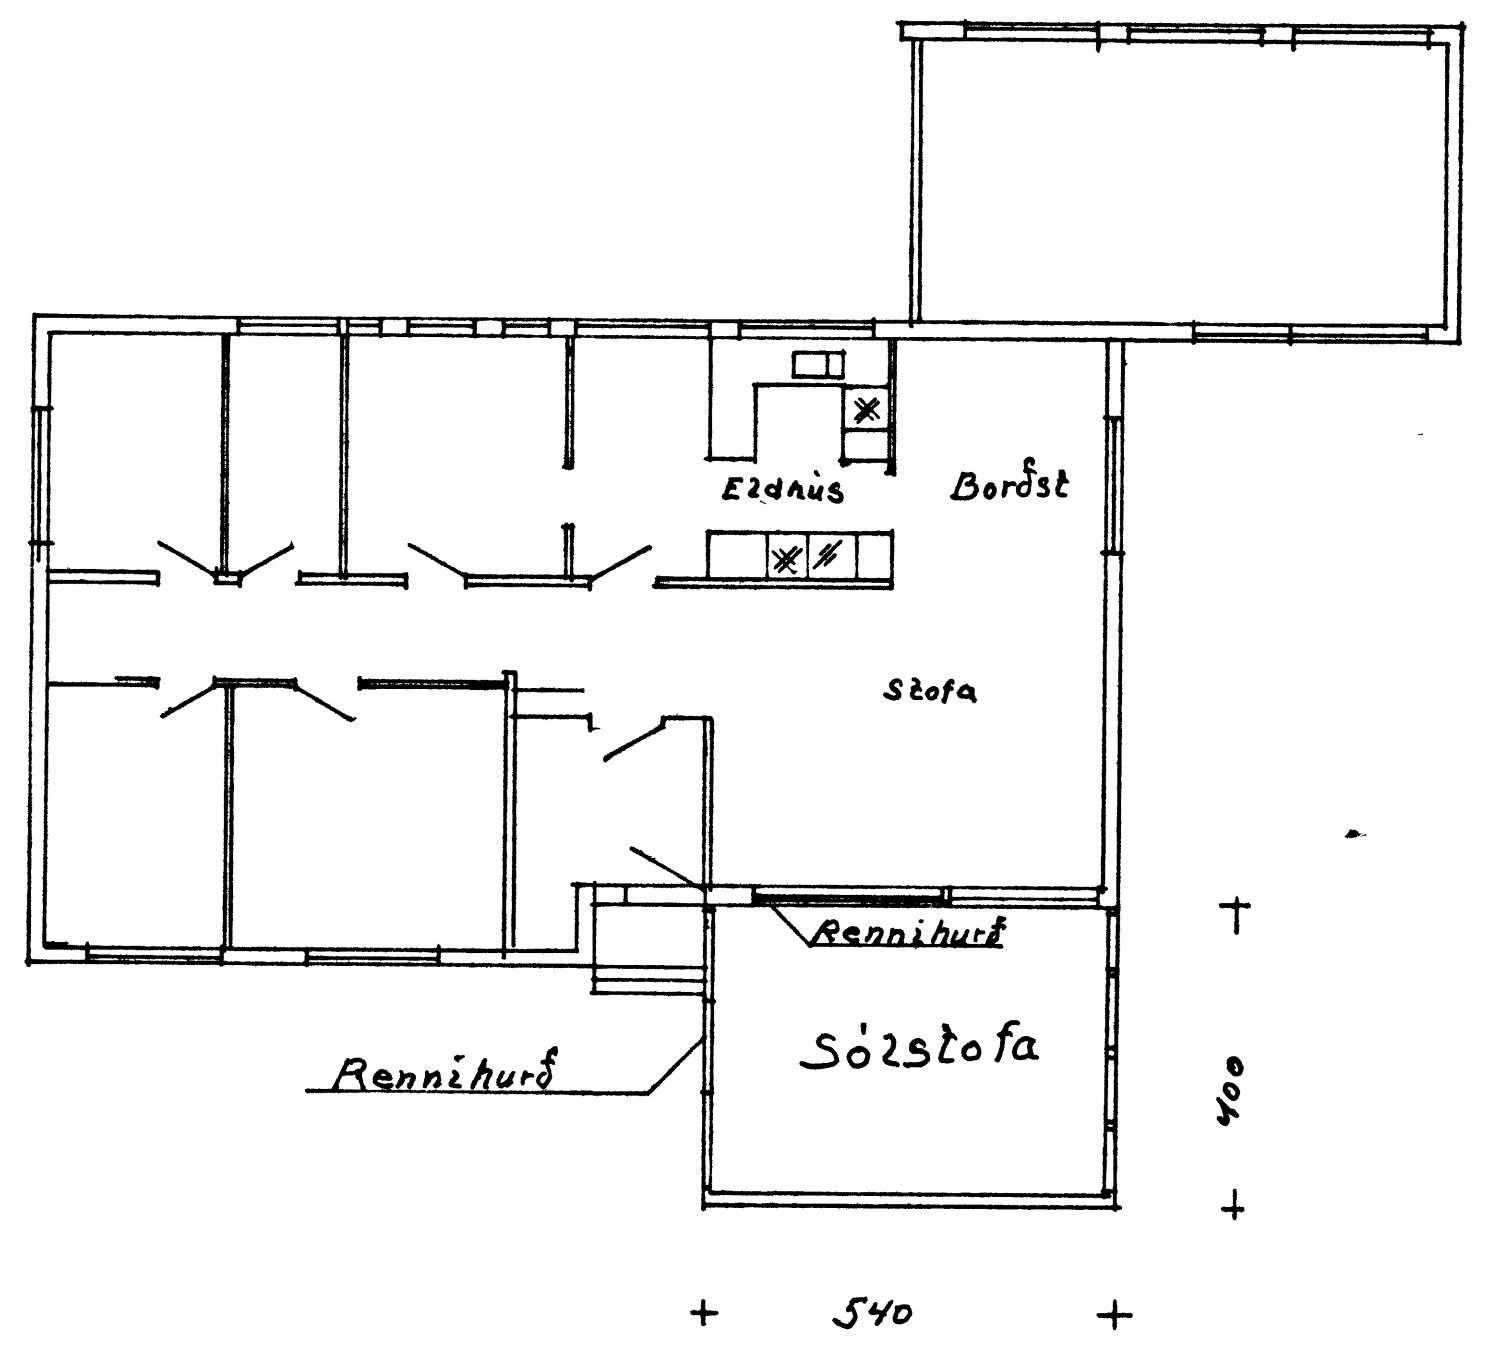

Mál 1:10	Höfðavegur 51
1:100	Sólstofa
1:500	Fláarmál 216m <sup>2</sup>
Ónefnd mál í senzim.	Rúmmál 54,0m <sup>3</sup>
Teiknað 2 febrúar 1991	Grunnmynd, útlit Sneiðing og afstöðumynd
	Agiert Hreggviðsson