

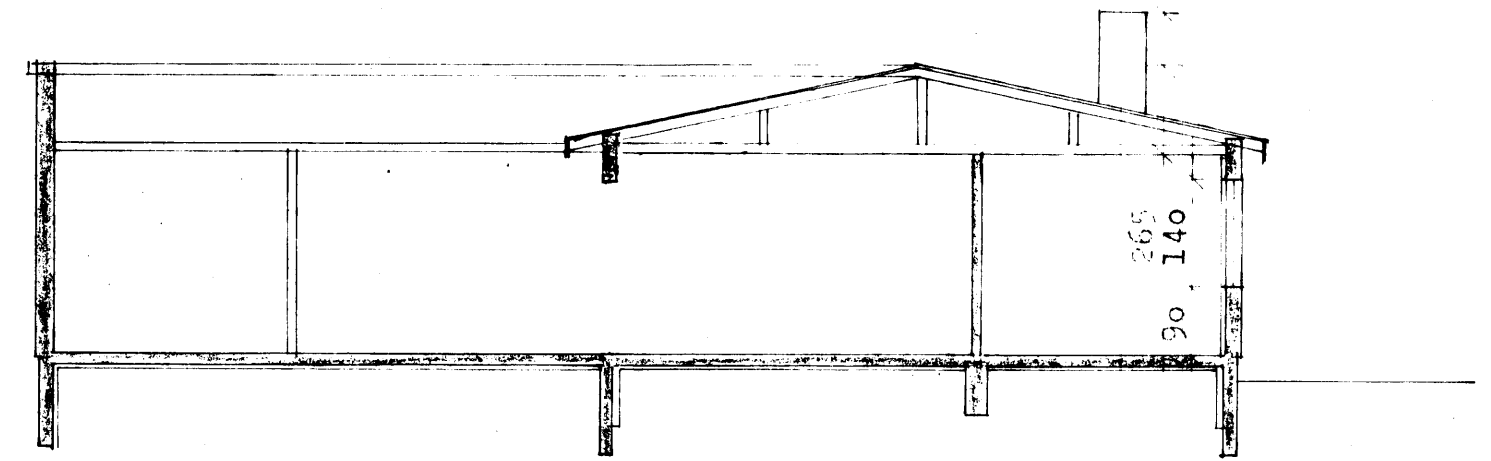


Grundmynd 1:100

700

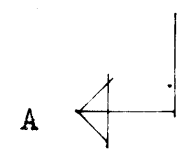

Sníð A-A 1:100

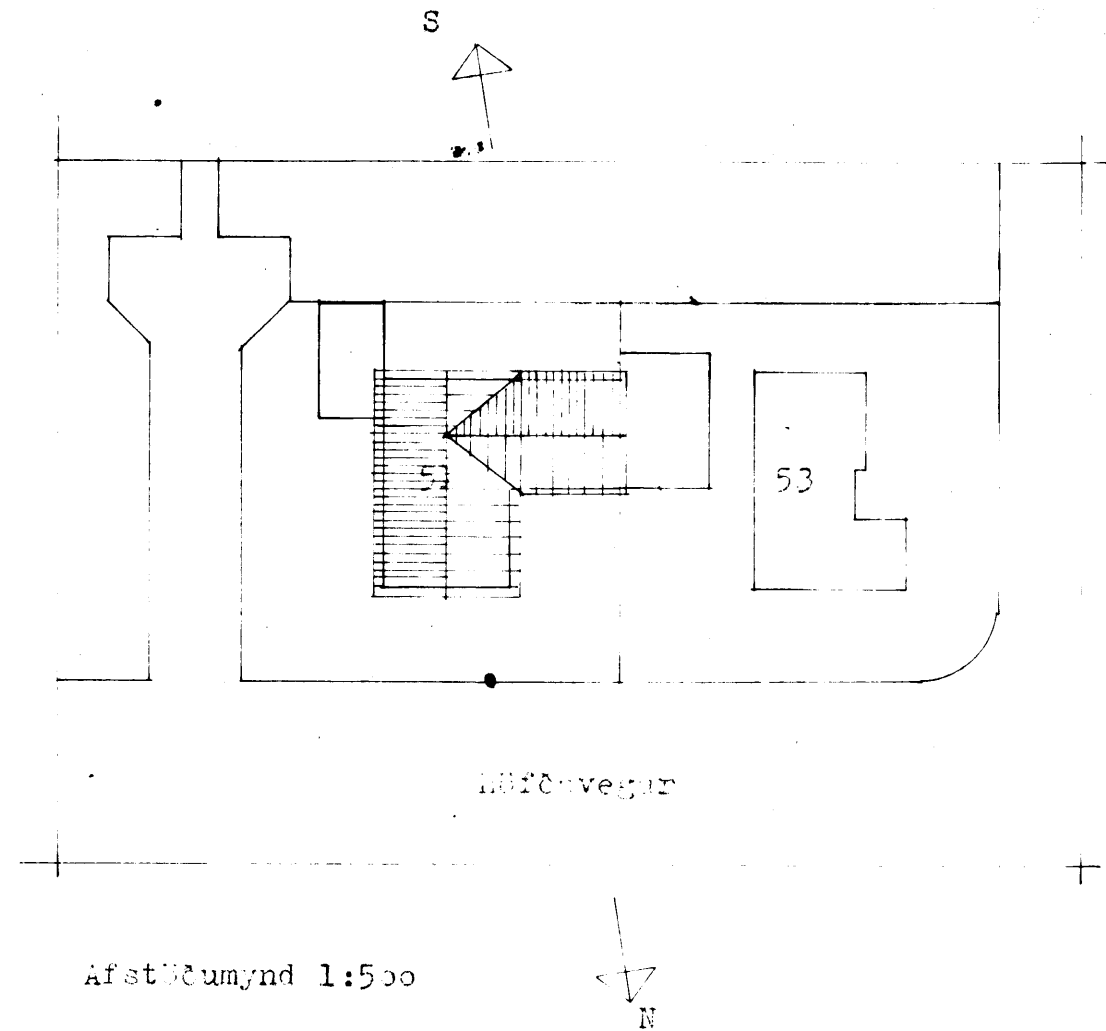

Afstæðumynd 1:500

SKILINGAR

Fyrir viðbyggingu.	Brúttóflatamál 117,65 m ²	Nettó = 104,2 m ²
Viðbygging.	Brúttóflatamál 51,30 m ²	Nettó = 44,5 m ²
Gamtals.	brúttóflatamál 168,95 m²	Nettó = 148,7 m²

- Lak:** Kræftsperrur, klætt borðaklæðningu 1 x 6", pappi og galvaniseraða járnri línangræð með 20 cm steinnull, vindpappa að ofan og rafavarnalegg t.d. holplast að neðan, klætt harðpressuðu spónaflötum og málað.
- Stveggir:** 20 cm járnbeint steinsteypa einangraðir að innan með 5 cm plasteinangrun og búsaðir.
- Botnplata:** 15 cm járnbeint steinsteypa, vélslípuð á vikurfillingu, einangrað með 5 cm einangrun niður með stökli.

F	VERK		
E		Köfðavegur 91 Vestmannaeyjum	
D		Grundmynd - sníð - Afstæðumynd	
C		Viðbygging	
B			
A			
BR.	DAGS	BREYTING	TEIKN. NR. 1. AF 8700
		HANNAÐ PZ	TEIKNAD MG
		KVARÐI 1:100 - 1:500	
		DAGS. Janúar 1987	

PÁLL ZÓPHONIÁSSON

BYGGINGATÆKNIFRÆÐINGUR
KIRKJUVEGI 23 - ☎ 98-2711
900 VESTMANNAEYJUM