



Wafnavegur 47

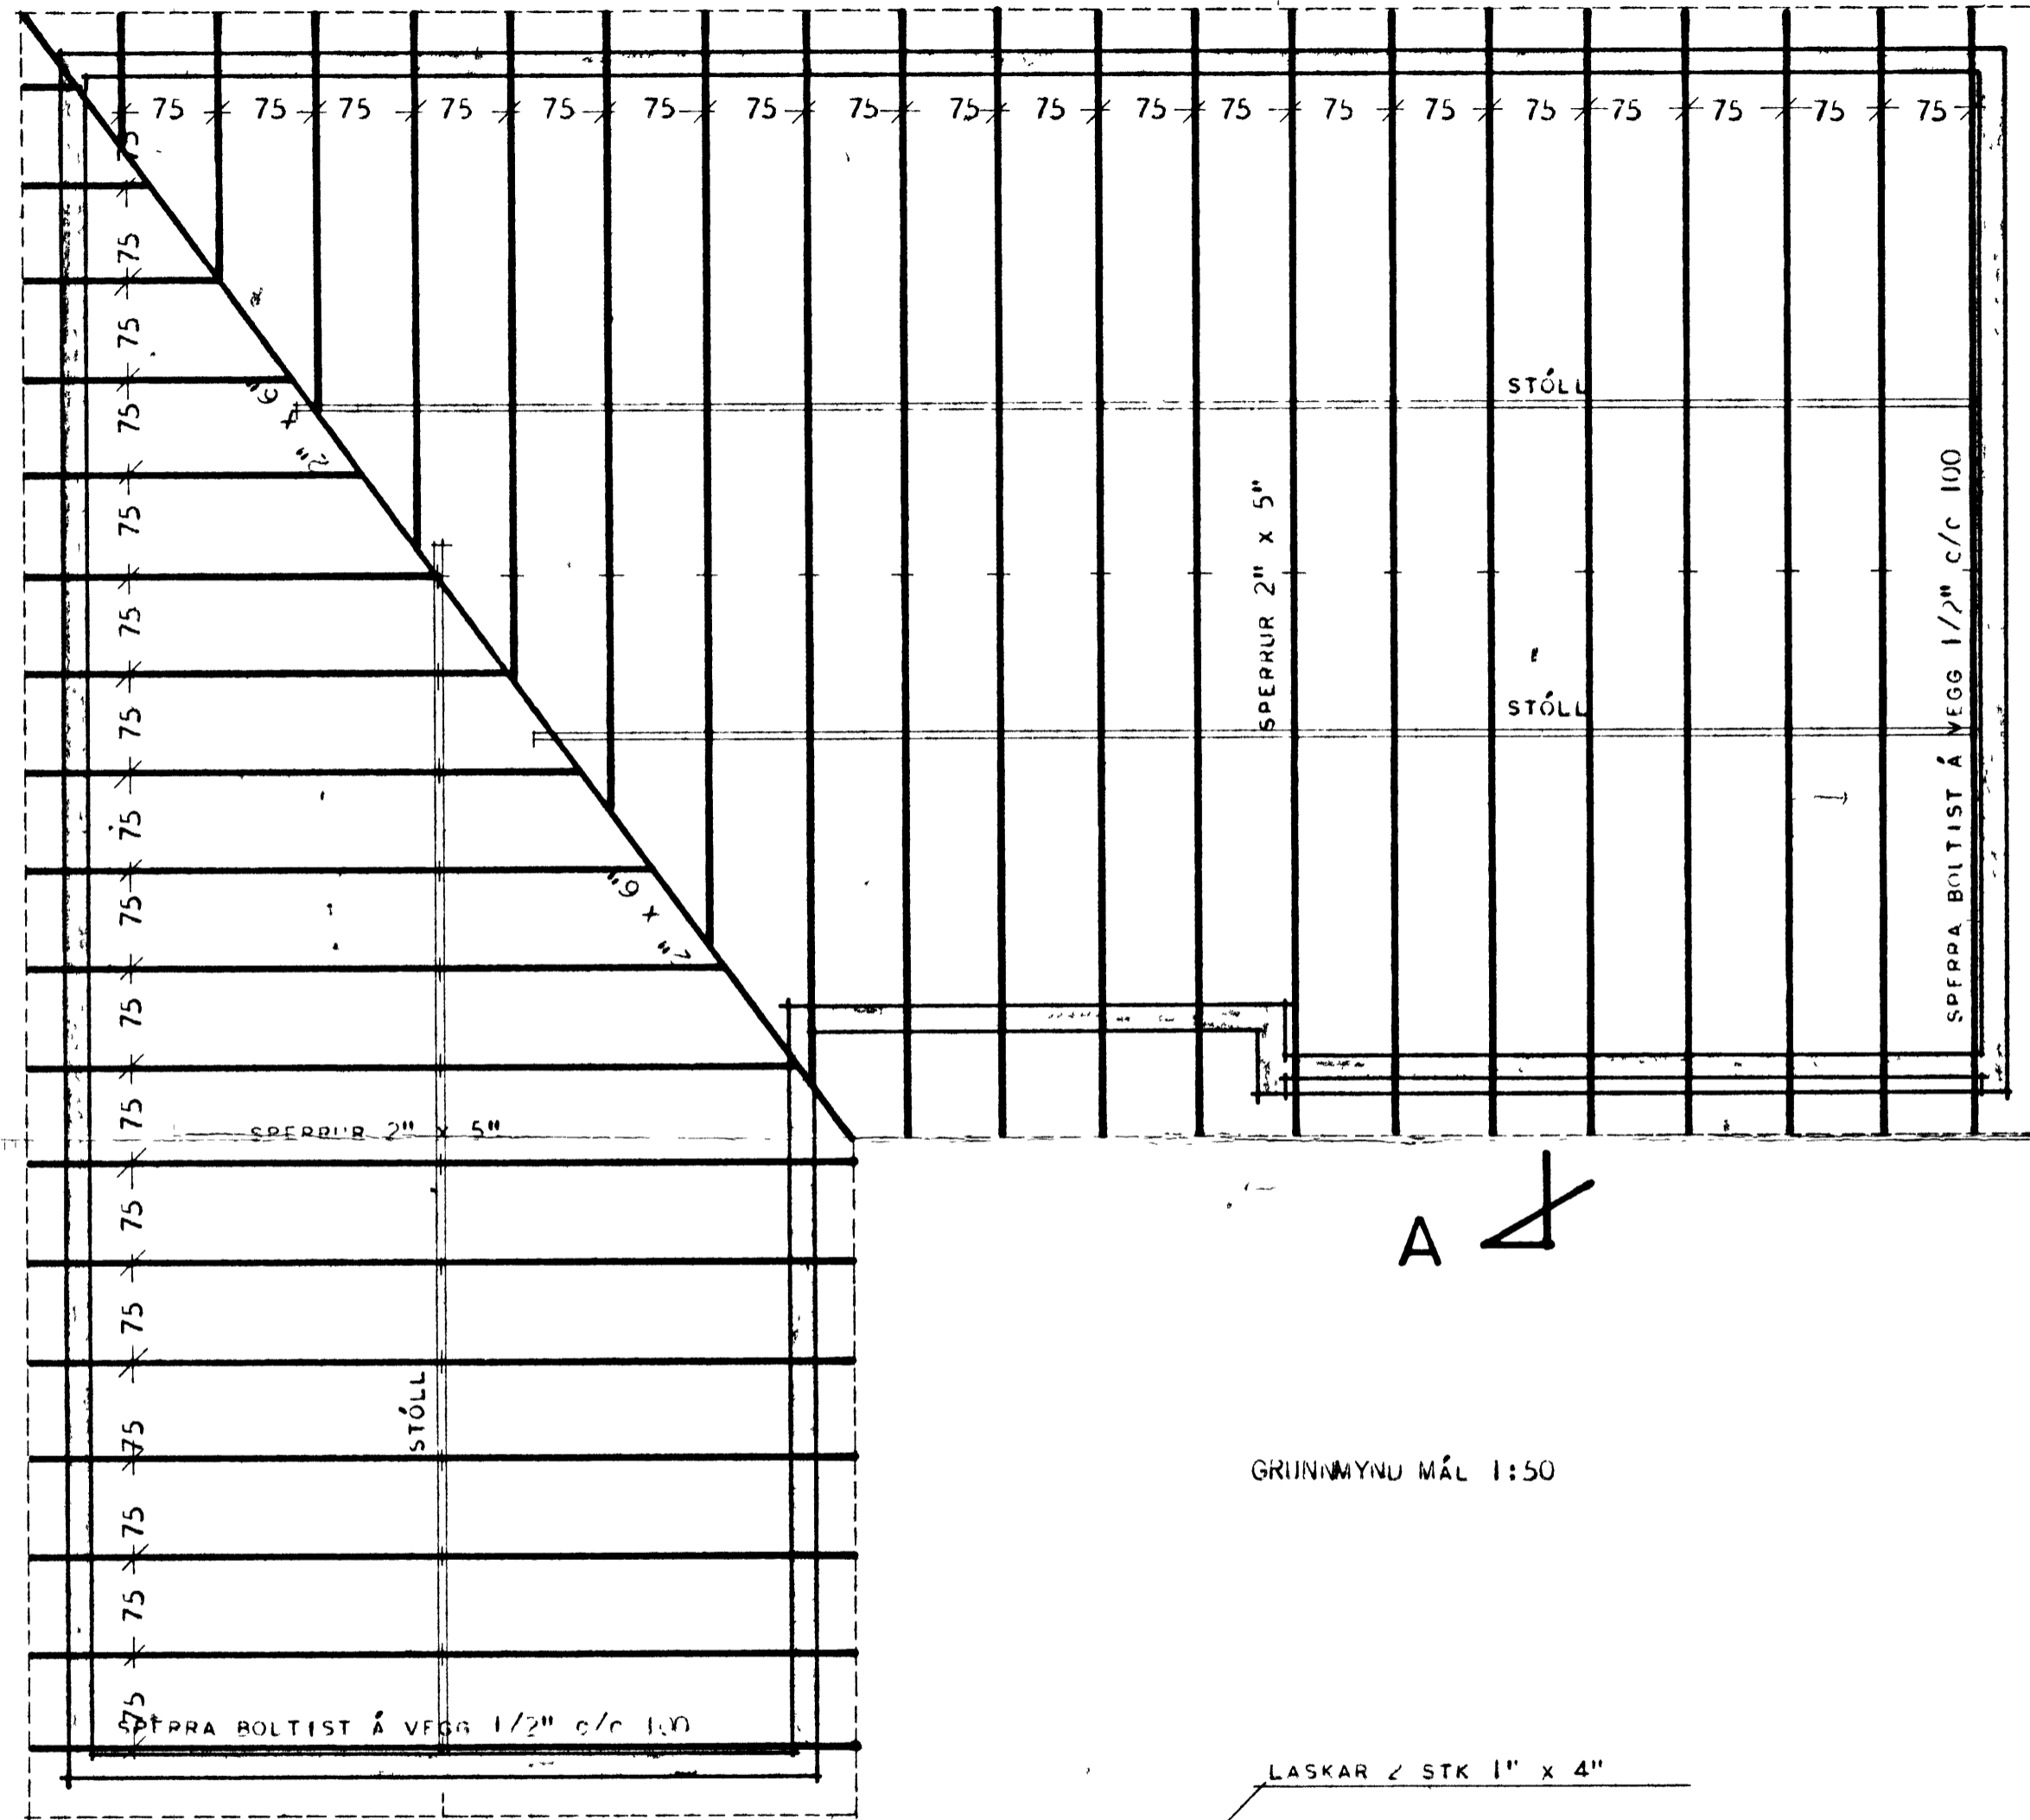

SKÝRINGAR:  
 Á ALLA SPERRUENDA OG SAMSKLYTI SKAL BERA FÚAVARNAREFNI  
 TD. CUPRINOIL EÐA C M TOX.  
 BIL MILLI SPERRA ER 75 CM MÆLT AF MIÐRI SPERRU Á MIÐJA SPE  
 SPERRUR FESTIST Í STEYPU MEÐ LYKKJUM ÚR Ø 8 STEYPUSTYRKAR

GRUNNMYND MÁL 1:50

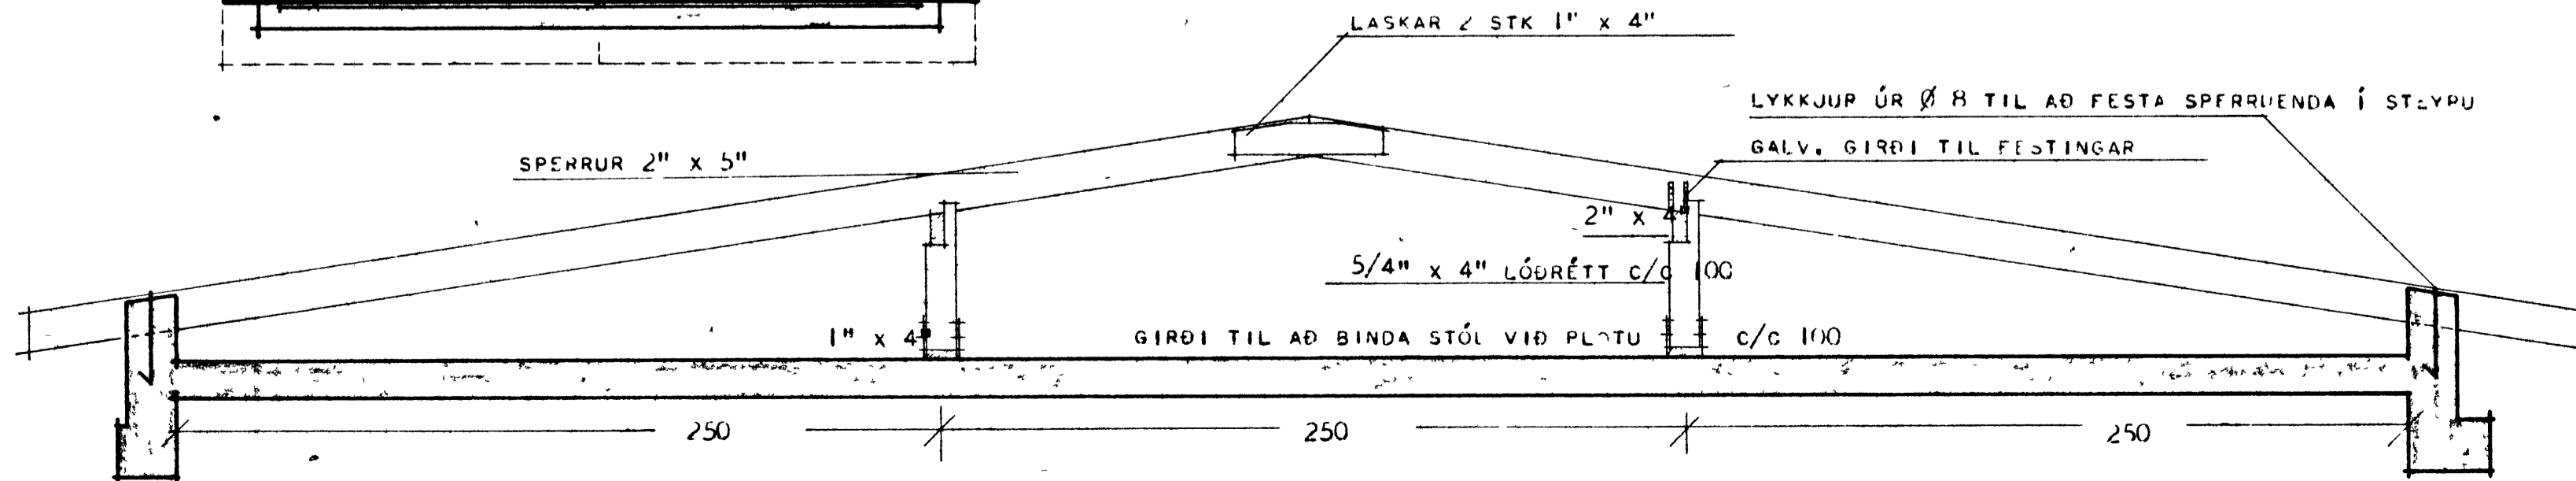

SNID A---A MKV. 1:20

HÍSNÆÐISMÁLASTOFNUN RÍKISINS	
ÞAKVIÐIR	EINBYLISHÚ
	VERK
	<b>78 A</b>
	MKV. 1:50 I
	MARZ 1966

*Sigurður P. Kristjánsson*