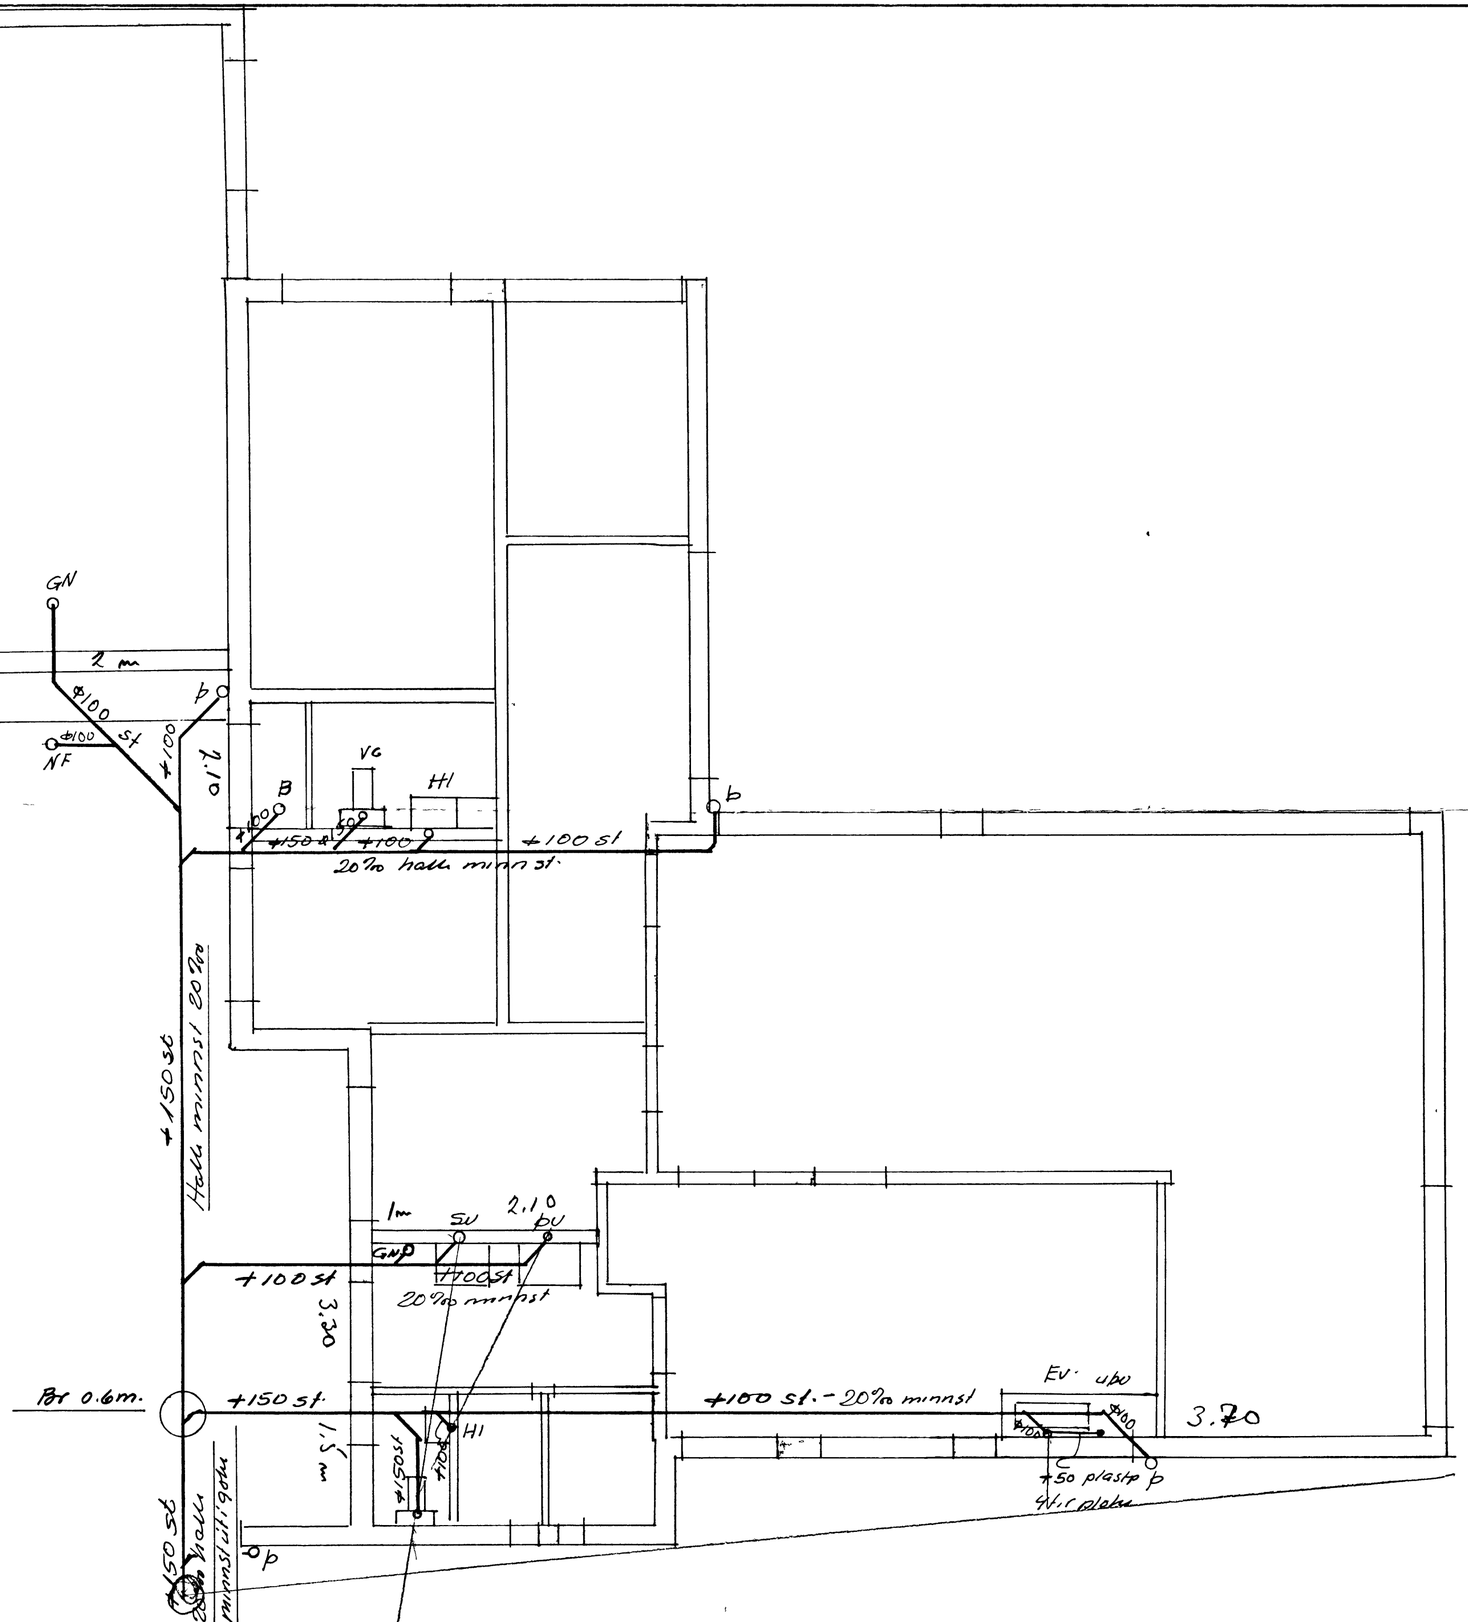

Etni og tragangur skolp-
lagnar fylgi reglum og
krotum gerðum i
Vestmannaeyjakaupstað

Benedikt B Sigurðsson verktr		
Höfðavegur nr. 45 - Vestm.		
M	1 50	Frárennslislogn
D	okt '74	Grunnlogn
Nr.	1	Stadsfoekja