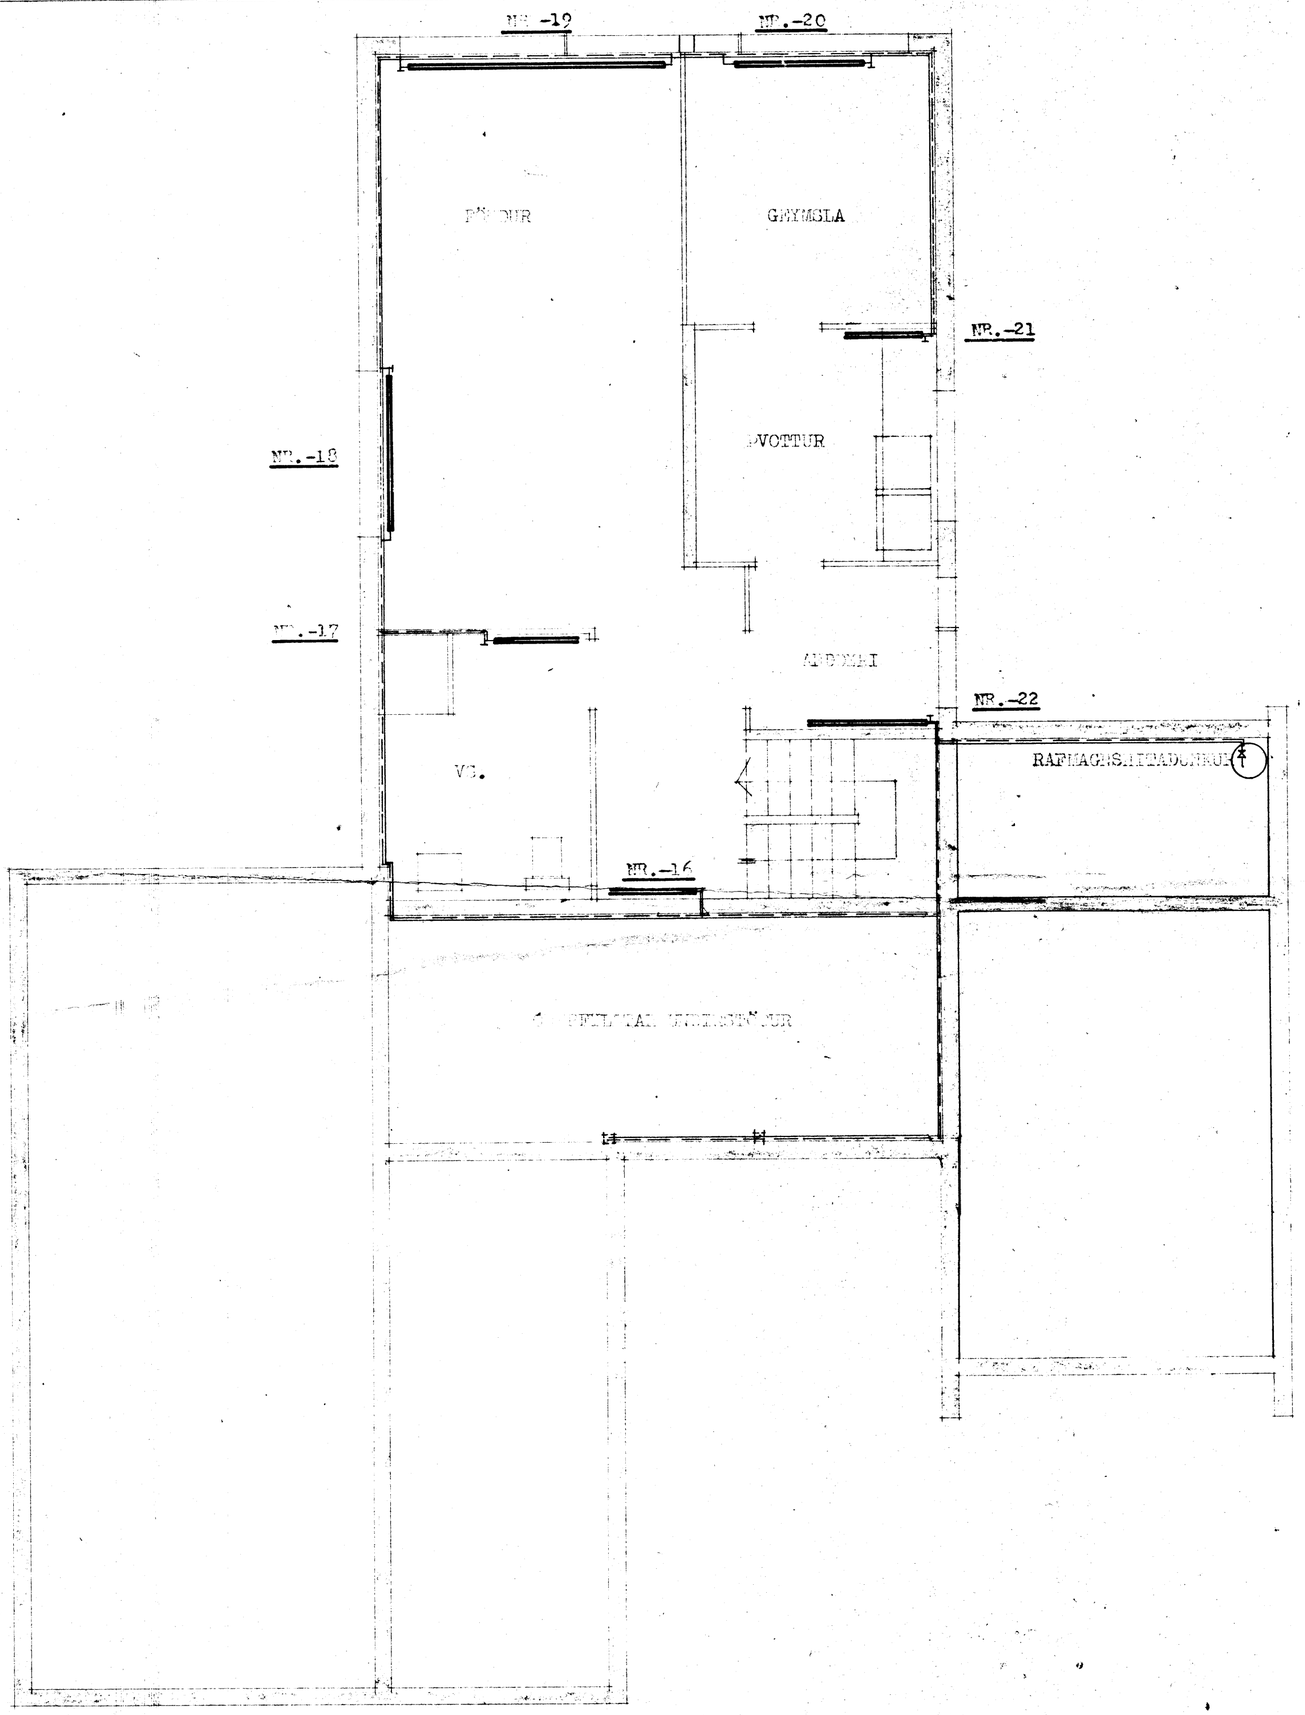

STEING [illegible]		
HÚS ÓLAFS SIGURVISSONAR, VIÐ HÖFÐAVEG		
ÁL	1:5[illegible]	HITALAGNIR
DAGS.	NÓV. 1974	GRUNNMYND KJALLARA