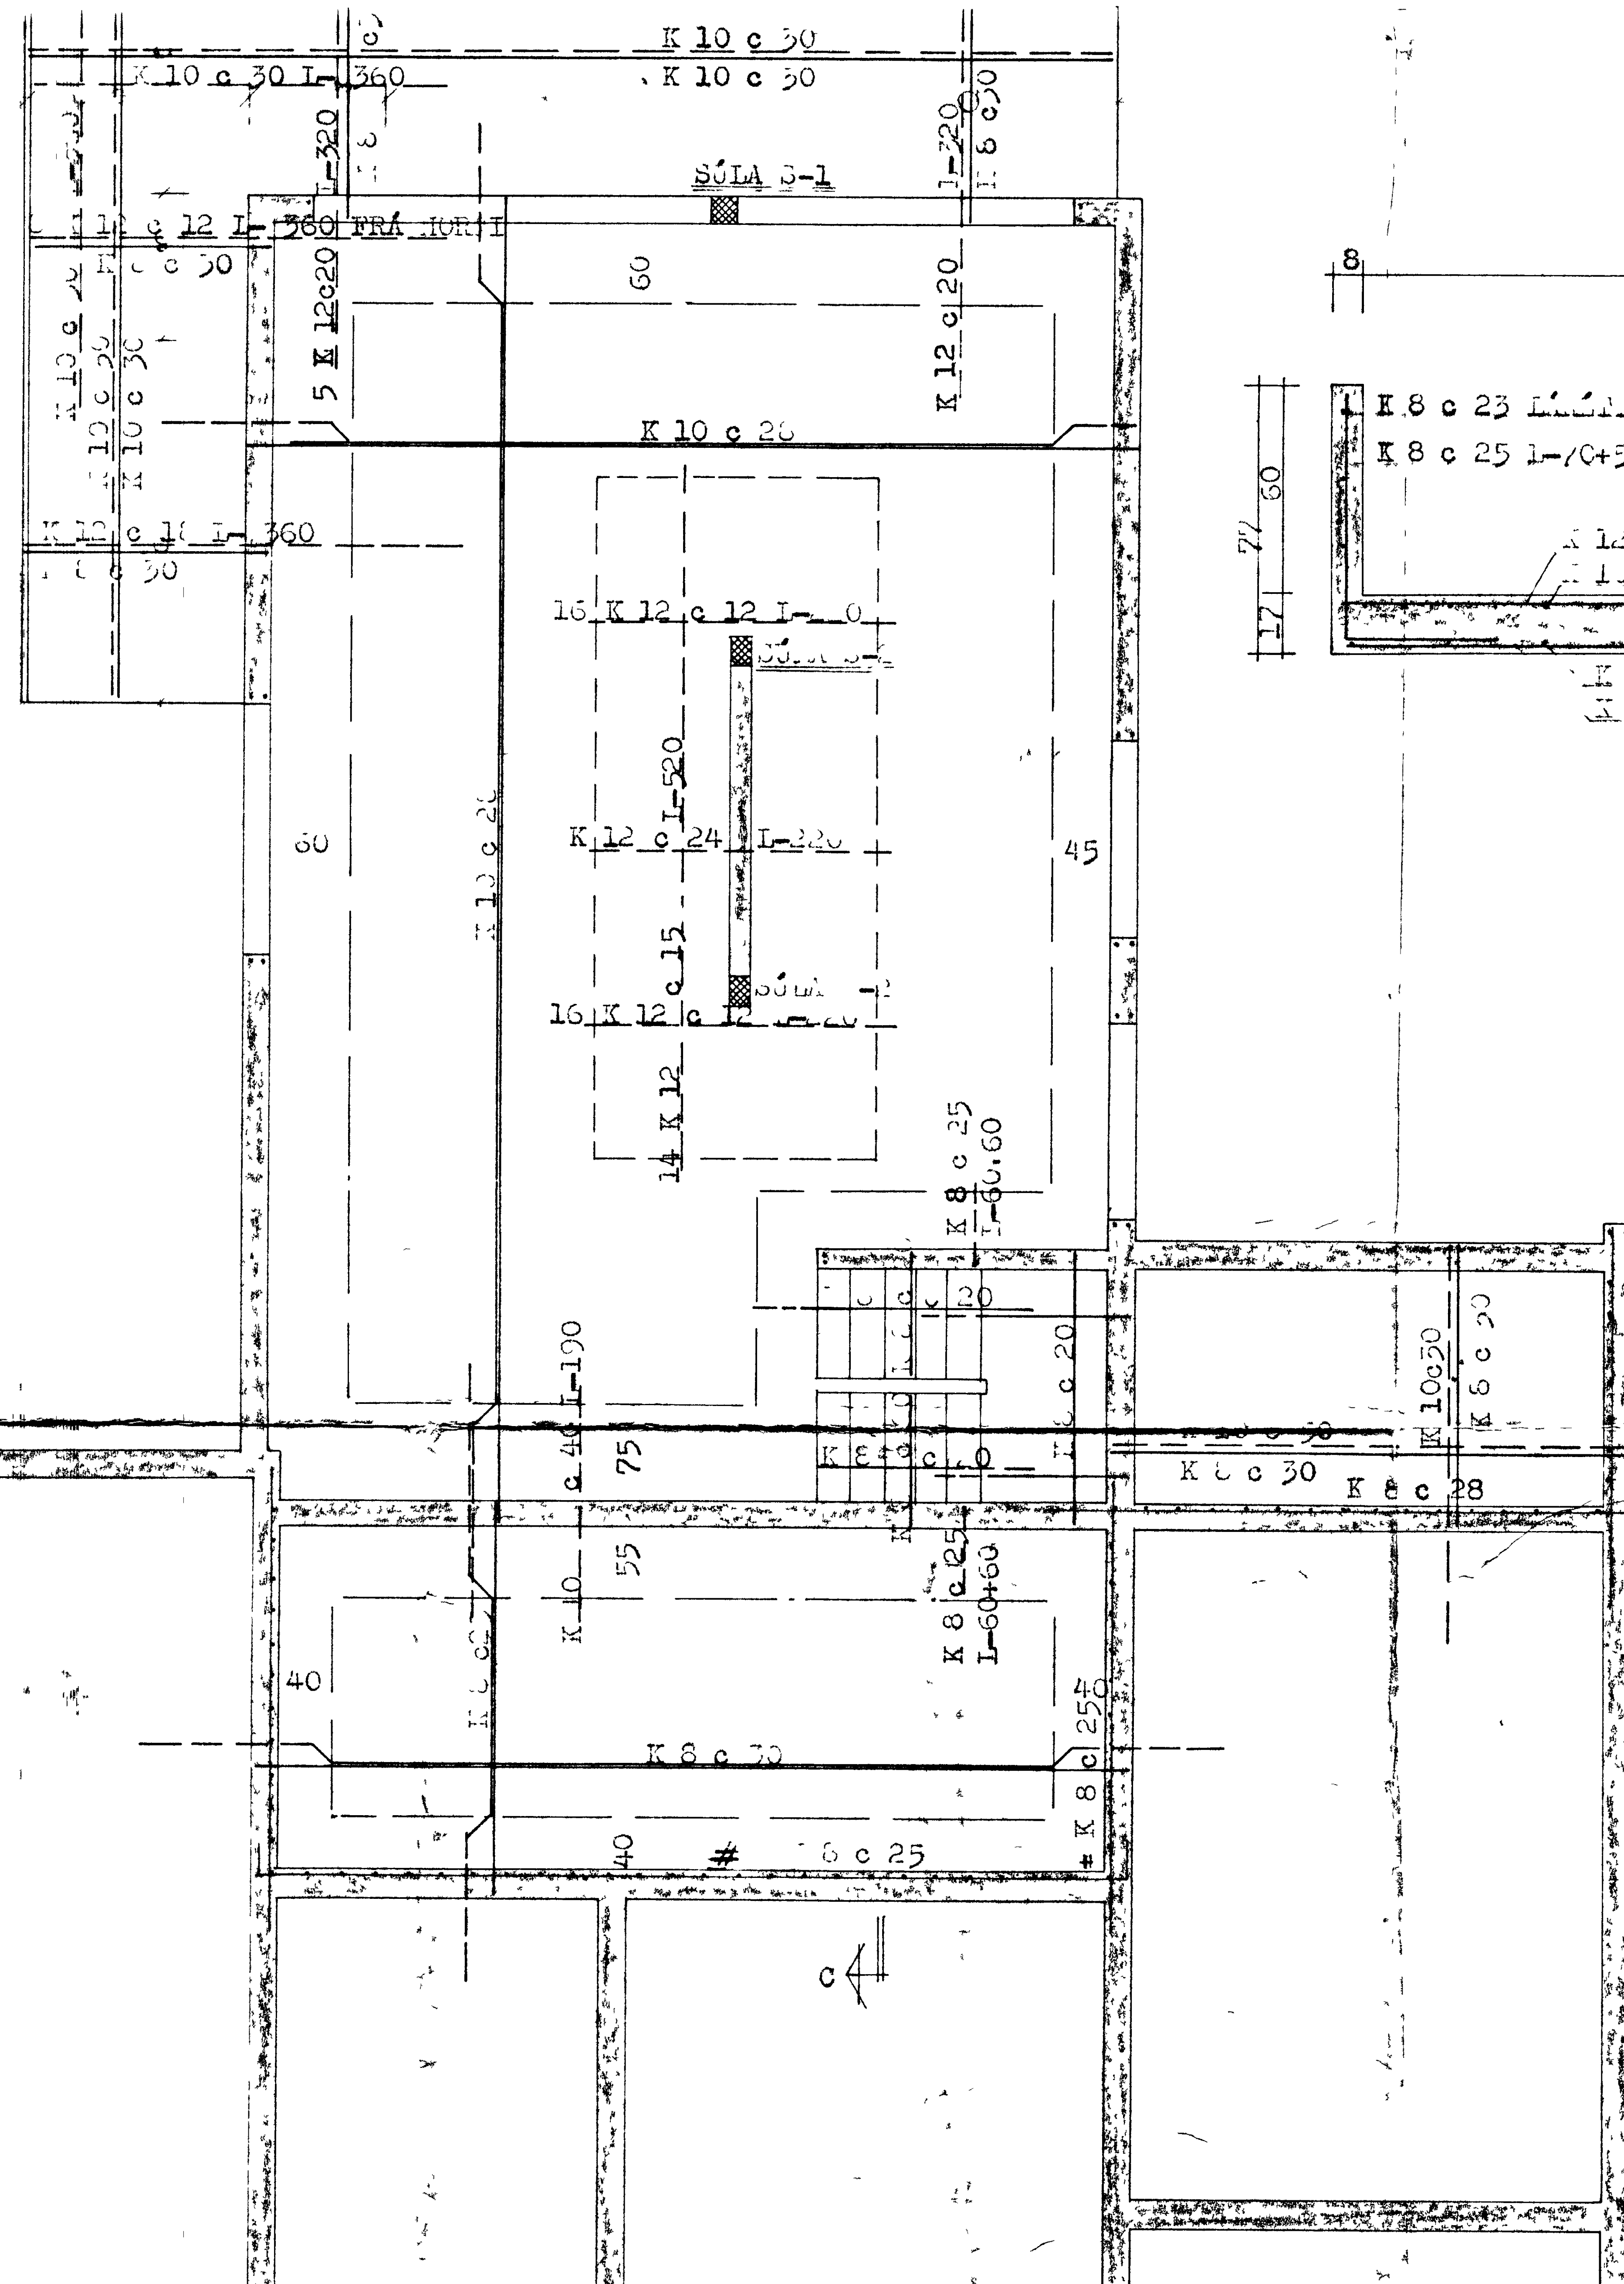

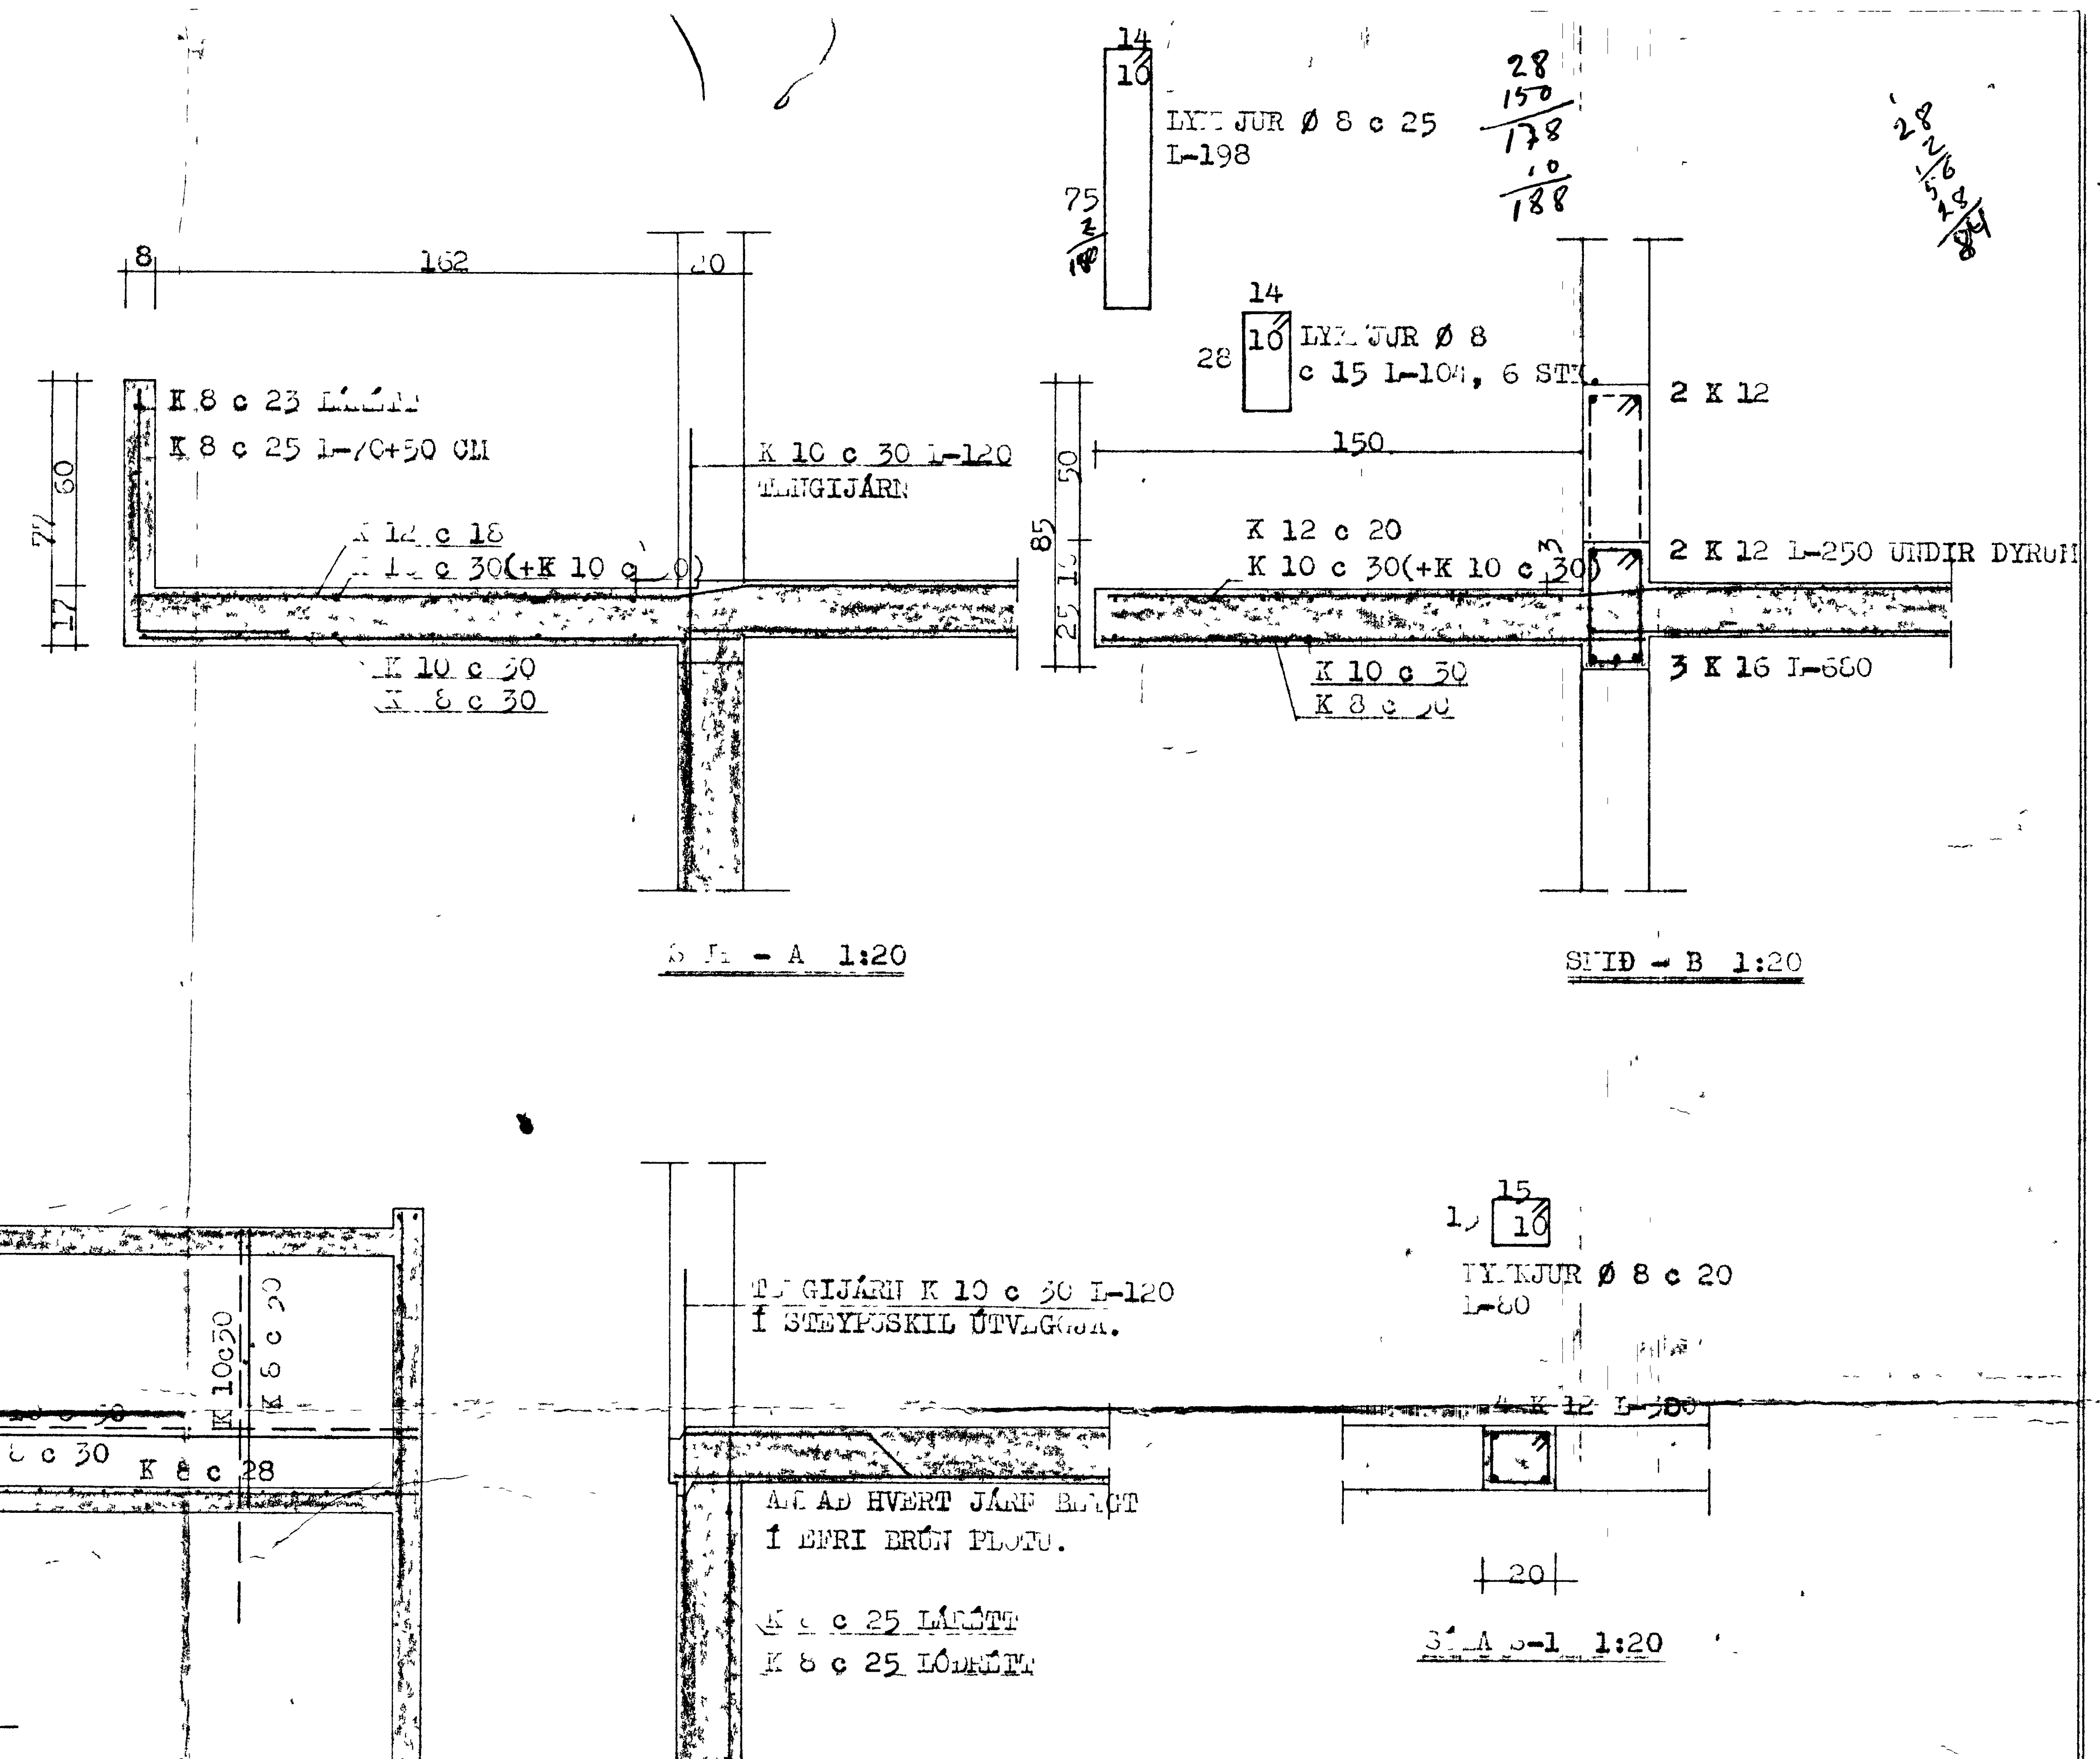

SNIÐ - A 1:20

SNIÐ - B 1:20

SNIÐ - C 1:20

SÚLA S-1 1:20

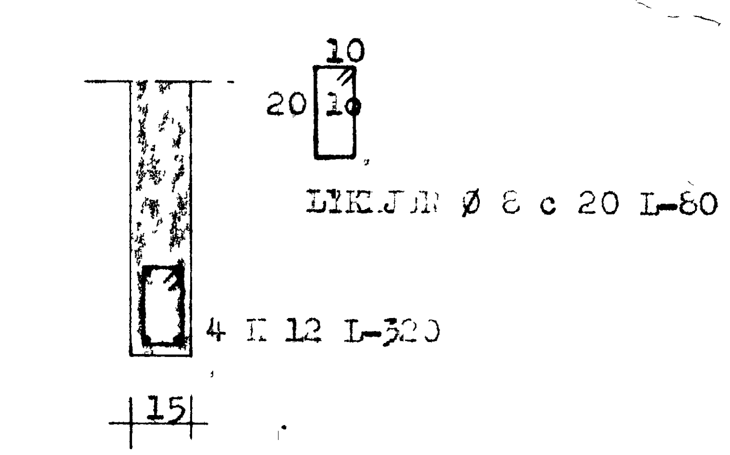

SÚLA S-2 1:20

SKÝRINGAR:

STEYPUG. BS-160 SAMKV. ÍSL. STAÐLI (MINNST 300 KG SEMENT Í M³ STEYPU) Í VEGGI, LOFTPLÖTUR OG BITA.
STEYPUSTYRKTARSTÁL KS 40 MERKT. -K
ST 37 " -Ø
UNDIR OG OFAN VIÐ GLUGGUM KOMA 2 K 10, EINS Í VEGGENDA OG OFAN VIÐ DYRUM. YFIR DYR OG GLUGGA KOMA 2 K 12 (3 K 10)
ÞAR SEM ANNARS SÉ GETIÐ OG GANGA JÁRNIN MINNST 70 CM ÚT FYRIR OPIN EÐA HEIL YFIR FLEIRI OP.

STEINGRÍMUR TH. ÞORLEIFSSON TFI		
HÚS ÓLAFS SIGURVINSSONAR, VIÐ HÖFLAVEG		
MÁL	1:20 1:50	JÁRNBENT STEINSTEYPA LOFTPLATA KJALLARA GR[illegible]D OG SNIÐ
DAGS.	NÓV. 1974	