

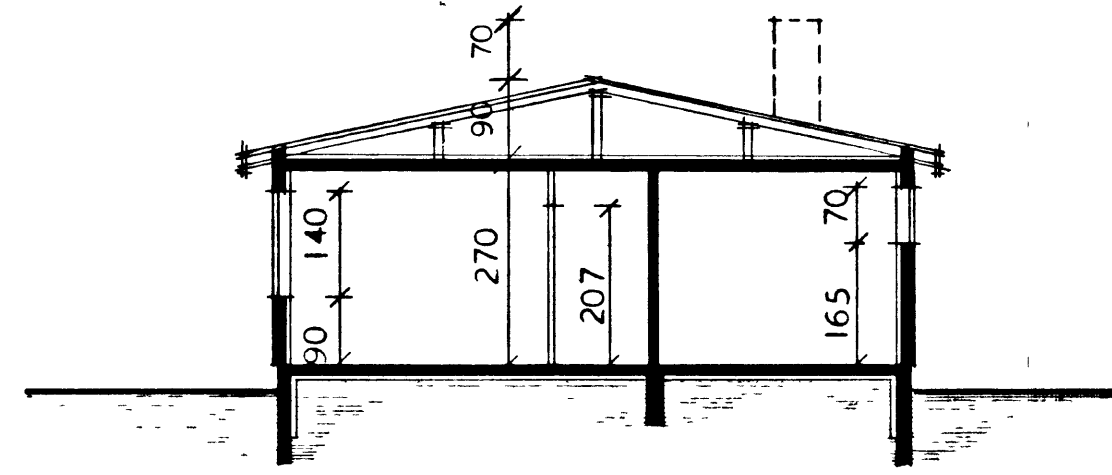
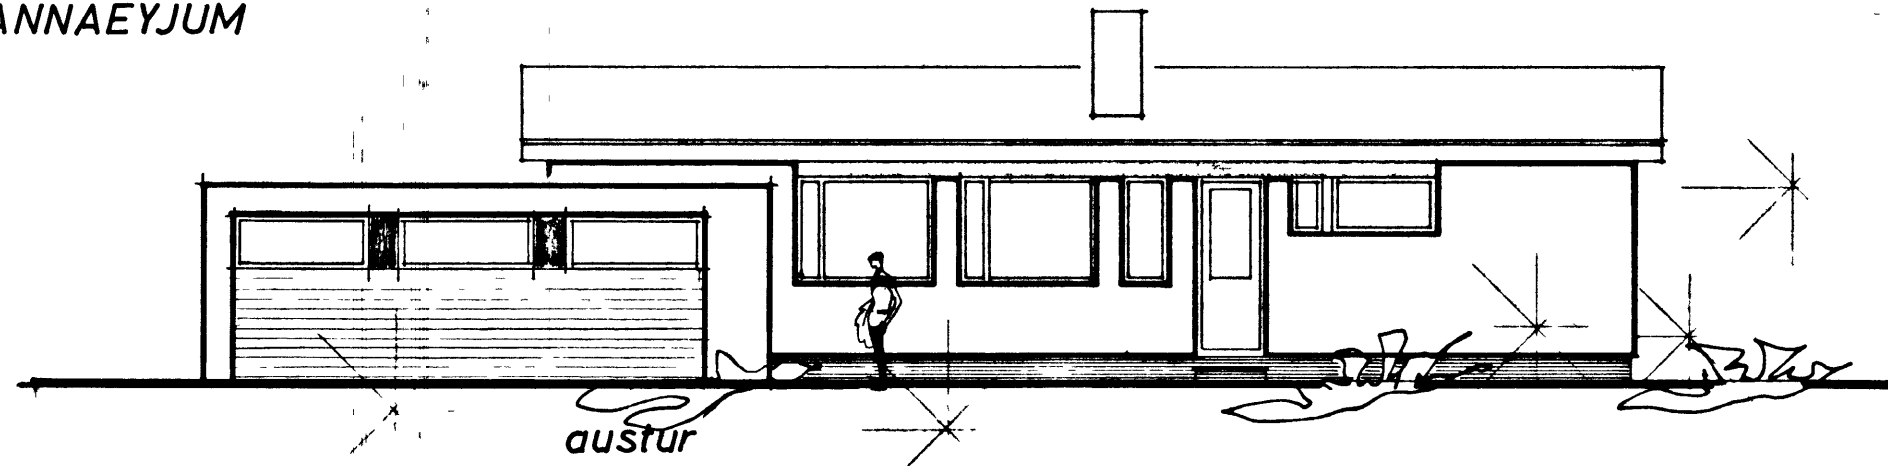



BRÚTTÓFLATARMÁL ----- 117,65 M²
NETTÓFLATARMÁL ----- 104,20 M²

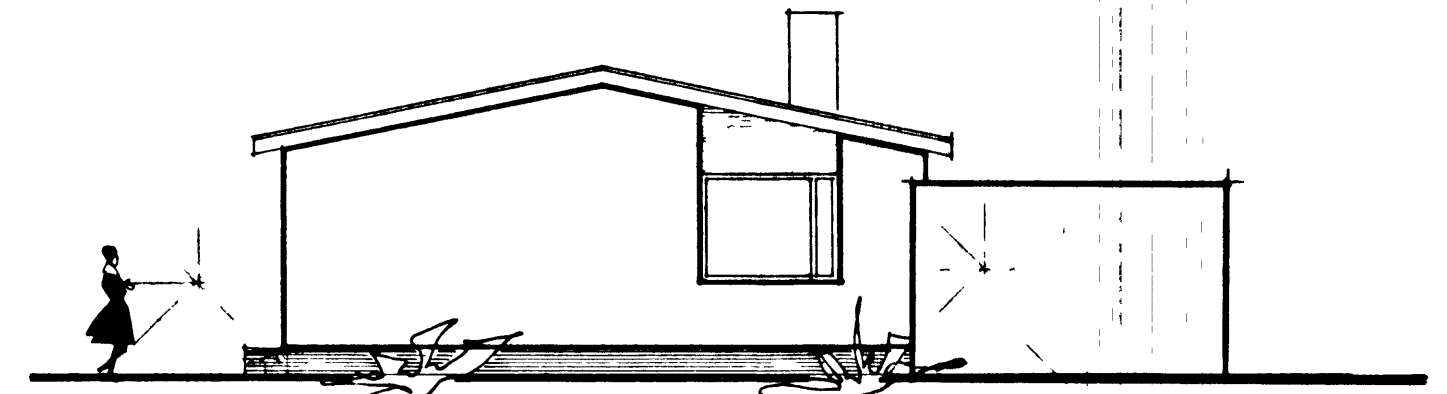


SNEIÐING A-A

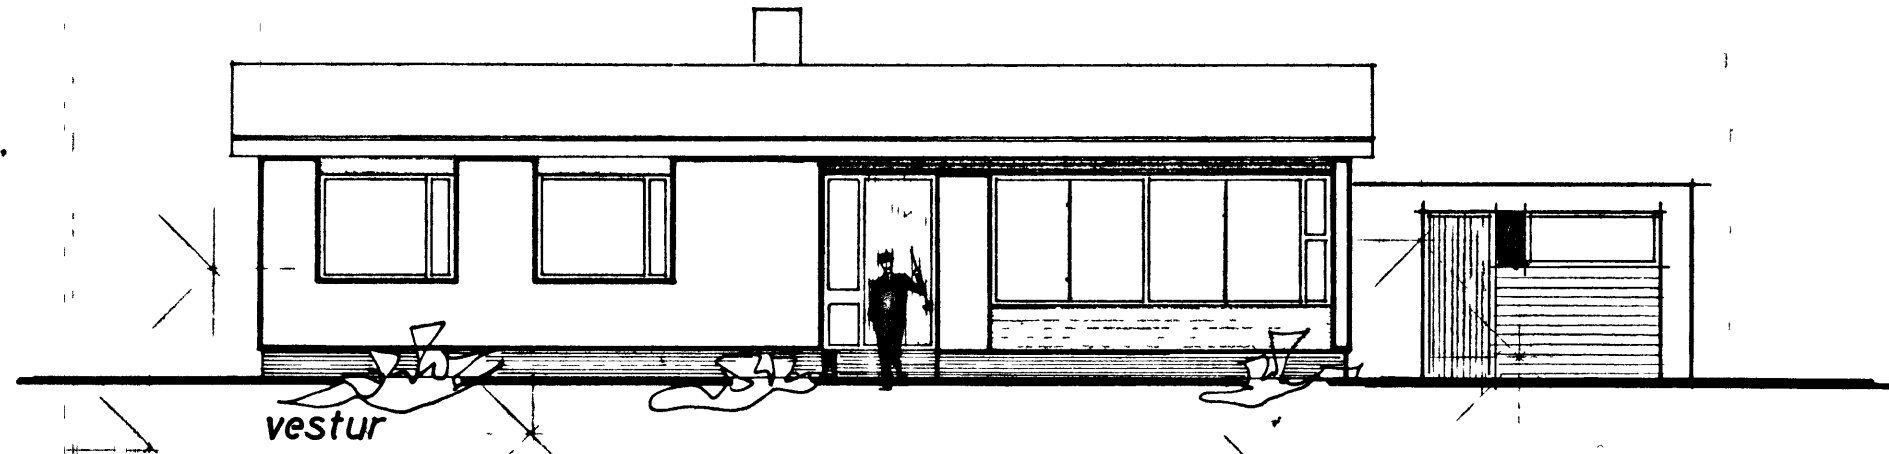


nordur

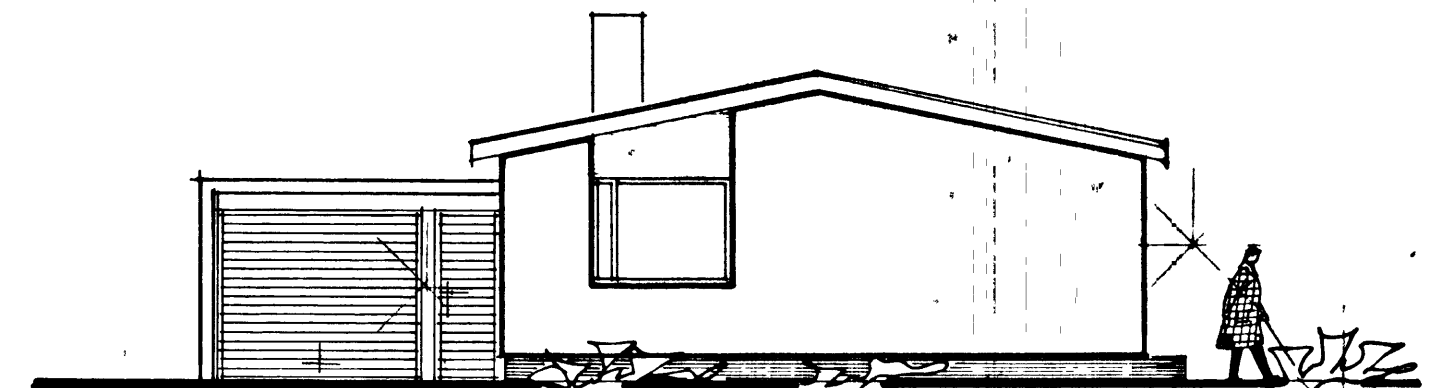

sudur

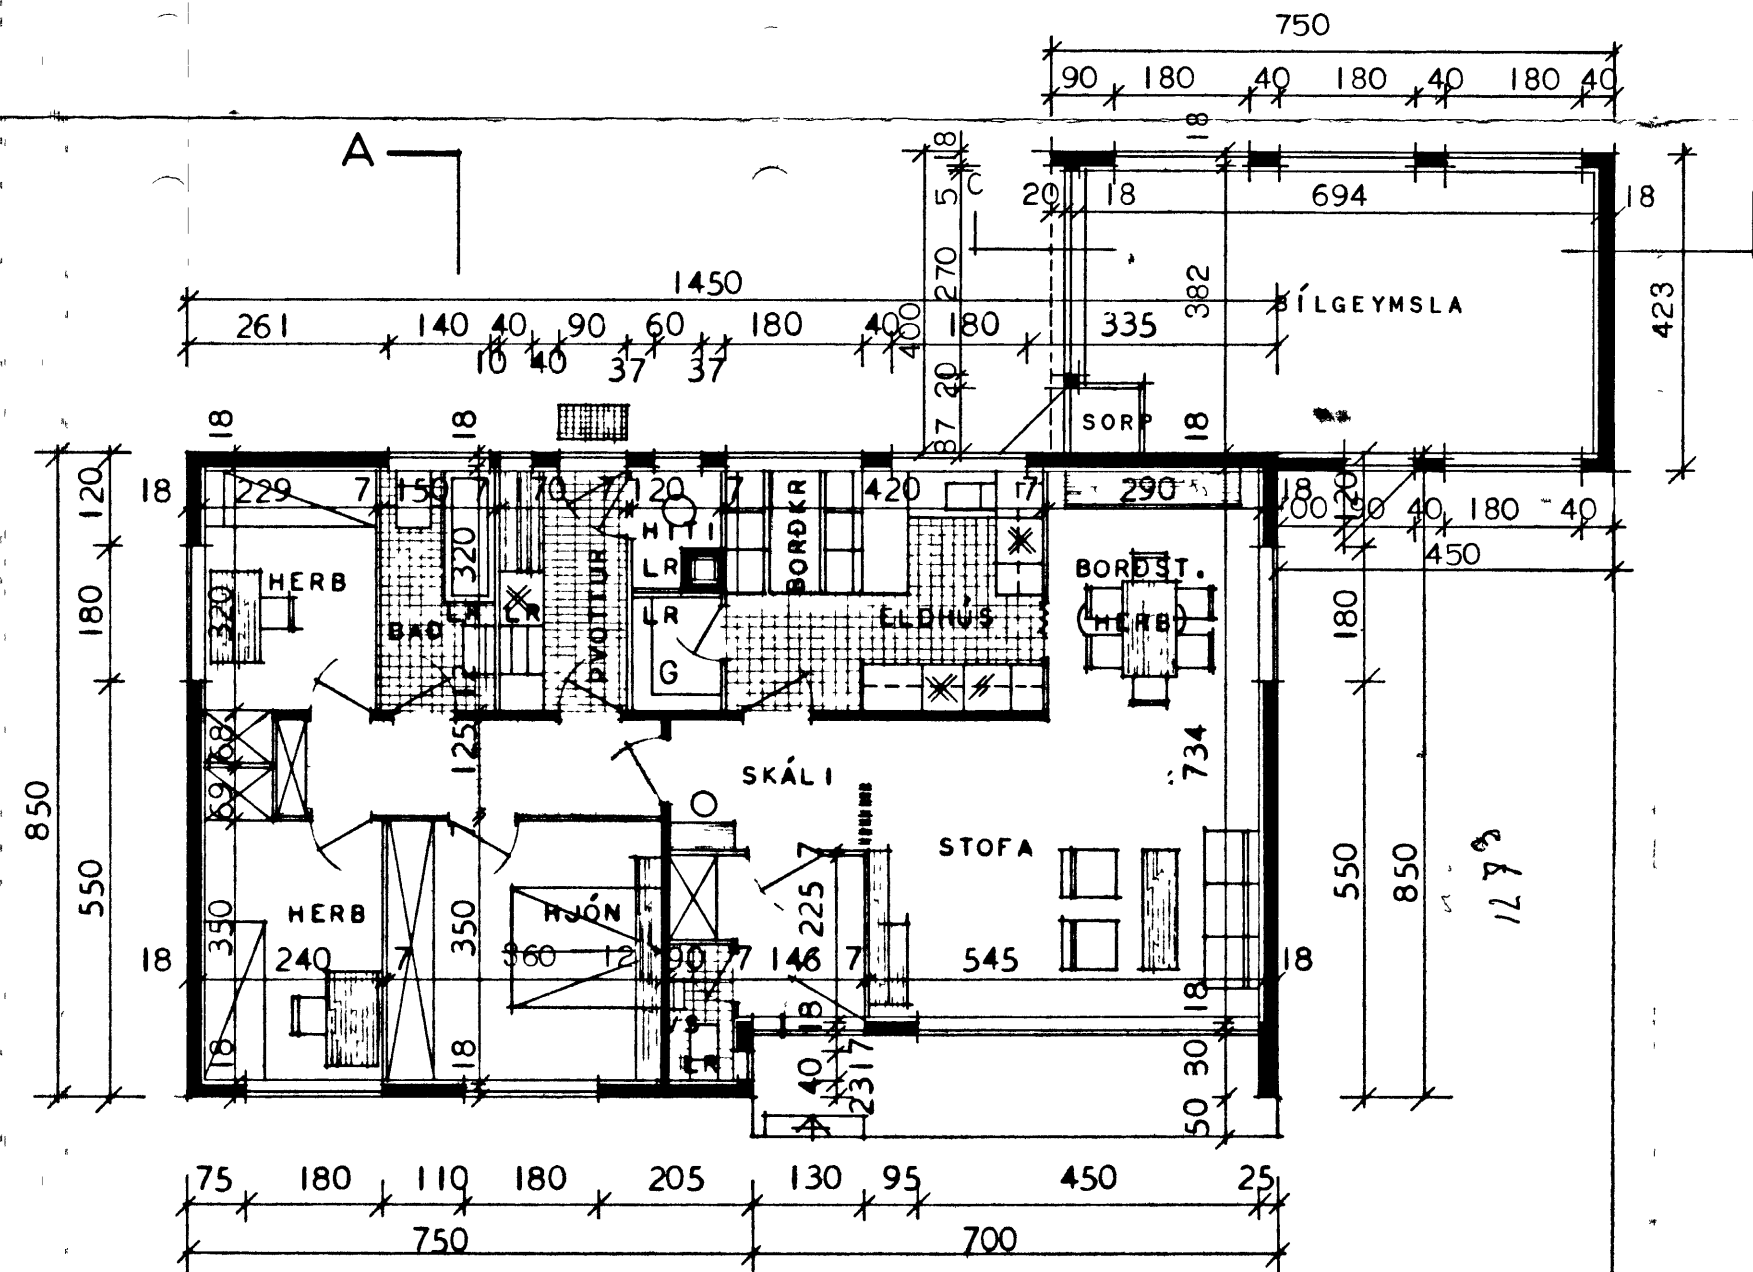

A
grunnmynd

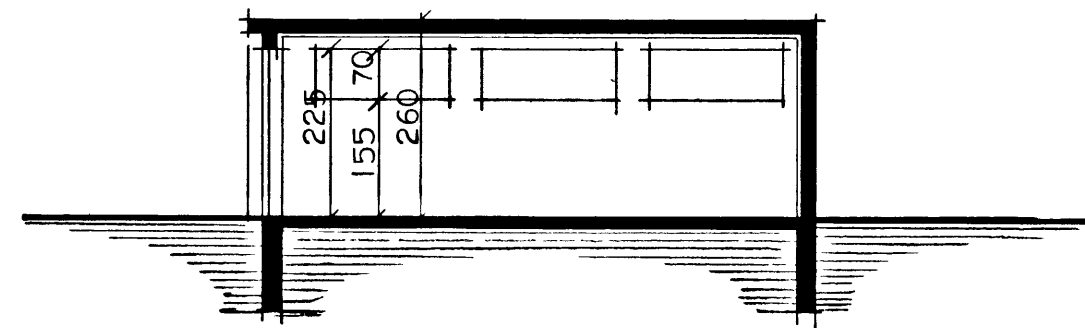

SNEIÐING C-C

BREYTT Í JÚLÍ 1970 SG

HÚSNÆÐISMÁLASTOFNUN RÍKISINS	
GRUNNMYND ÚTLIT SNEIÐING	EINBYLISHÚS VERK NR. 1020
MÁL 1:100	BLAÐ NR. I 1968

Magnús Þorsteinsson