


SK MERKIR SKÁPUR
 LR MERKIR LOFTRÁS UPP ÚR ÞAKI
 HURÐIR Á VS OG BAÐI SÉU ÞROSKULDA-
 LAUSAR.

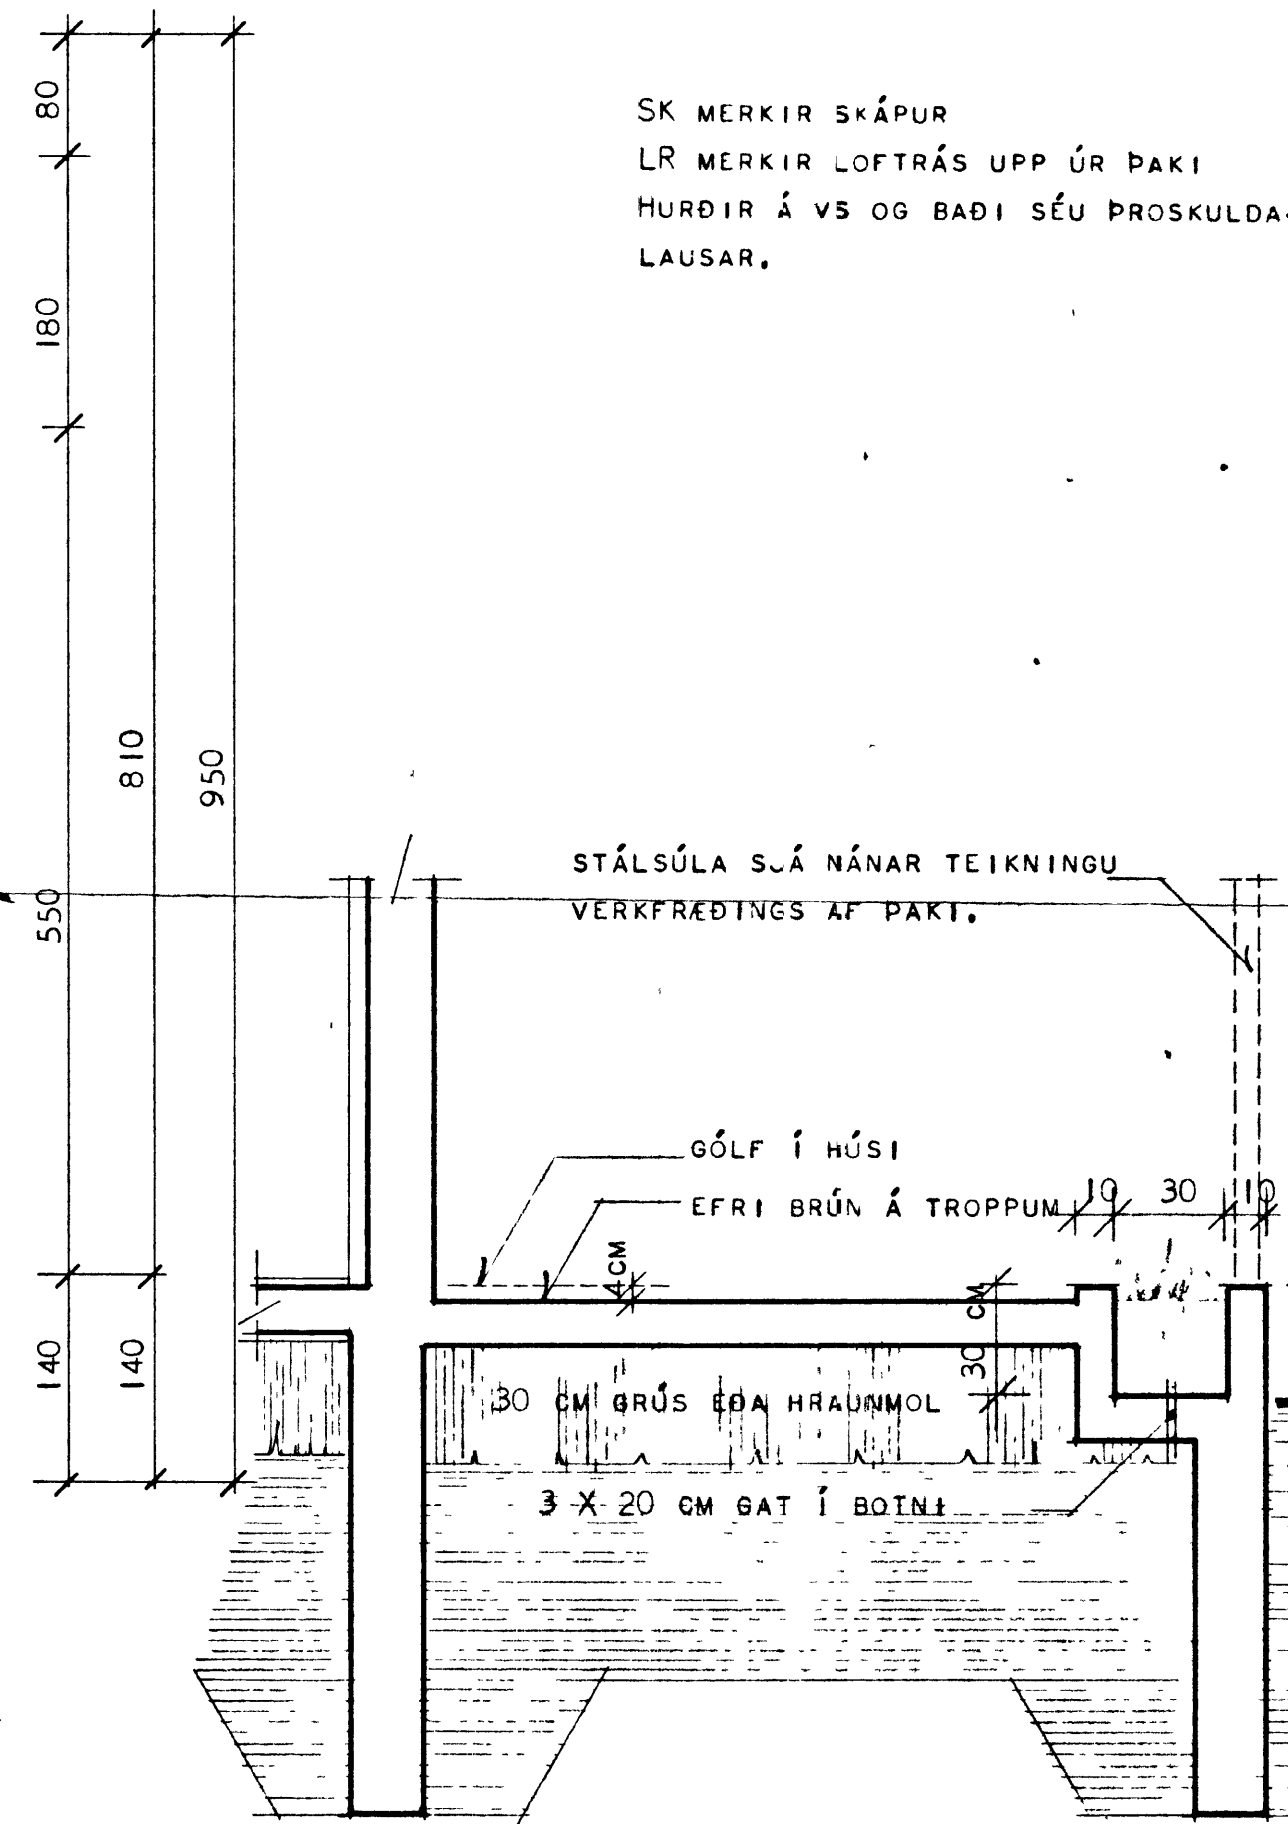

SNEIDING X--X Í GEGN UM BLÓMAKASSA

11.23
 2.10
 13.83

HÖSNÆÐISMÁLASTOFNUN RÍKISINS	
GRUNNMYND	EINBÝLISHÚS VERK 1060
MÁL 1:50	BLAD NR 2 1968