



08 APR. 2003


Eduardur
BYGGINGARULLTRÖNN / VESTMÁNNAEYJUM

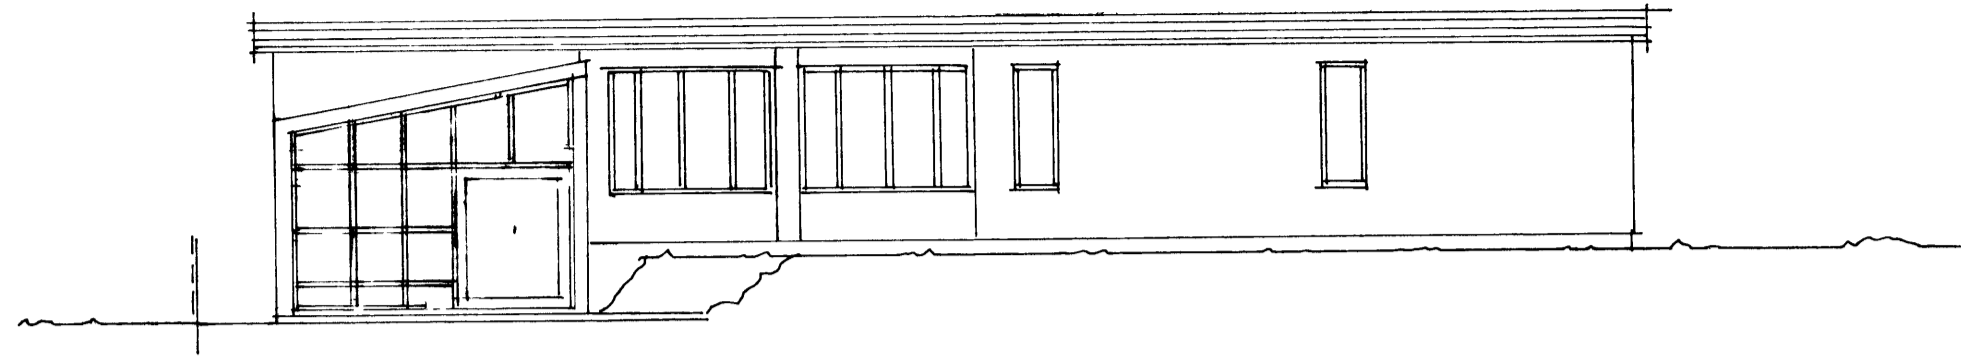


SÚÐURHLÍÐ

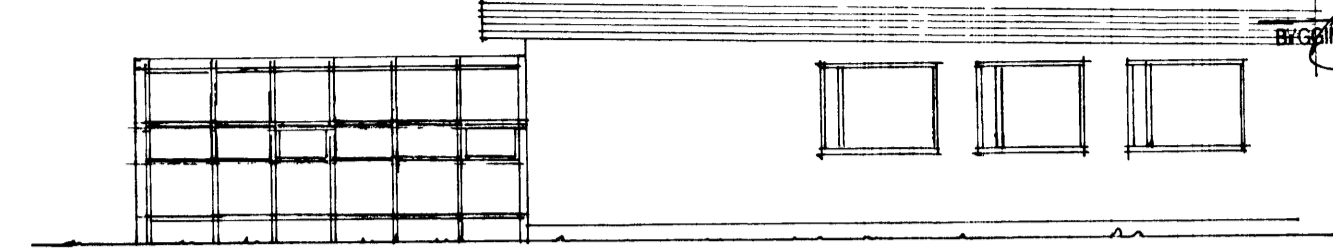


AUSTURHLÍÐ

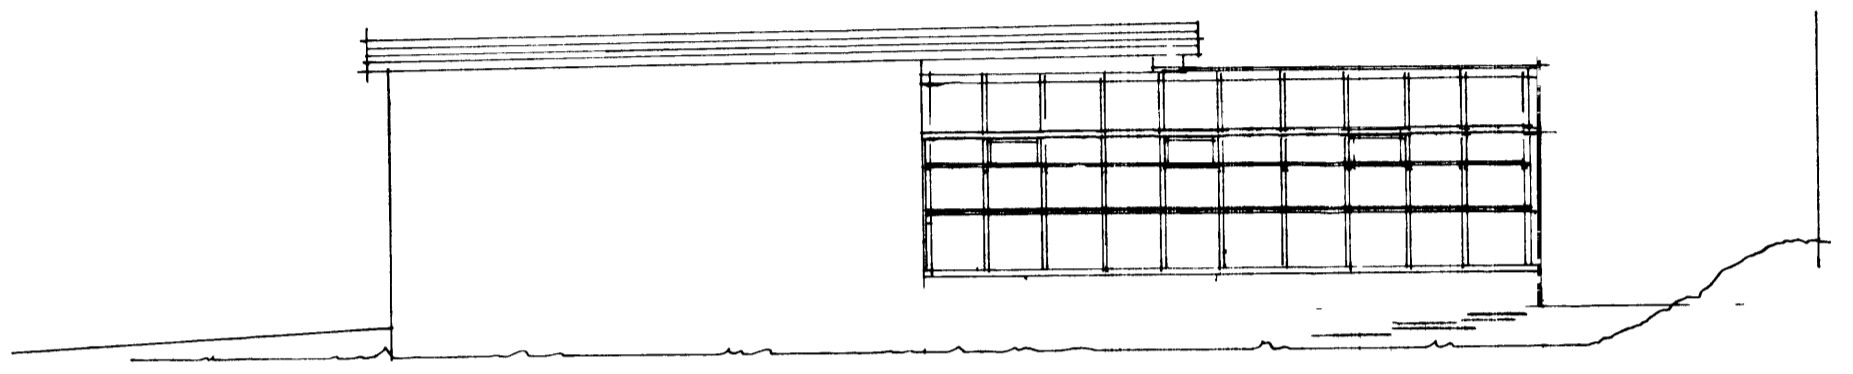

VESTURHLÍÐ

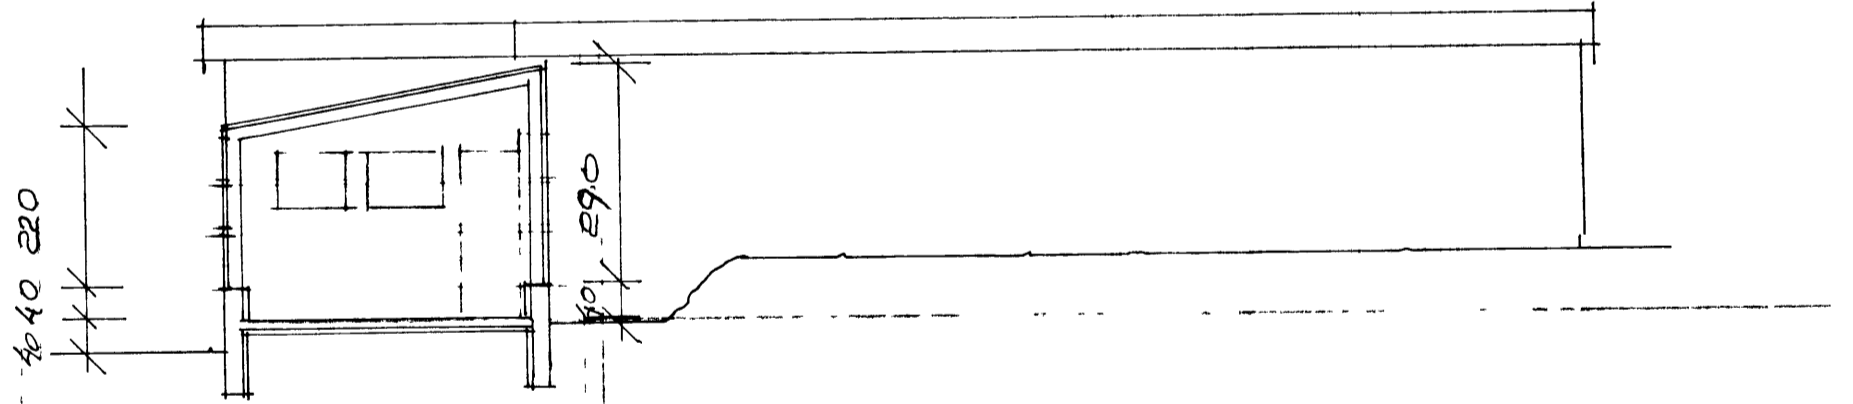

SVÍÐ Í SÖLHÚS

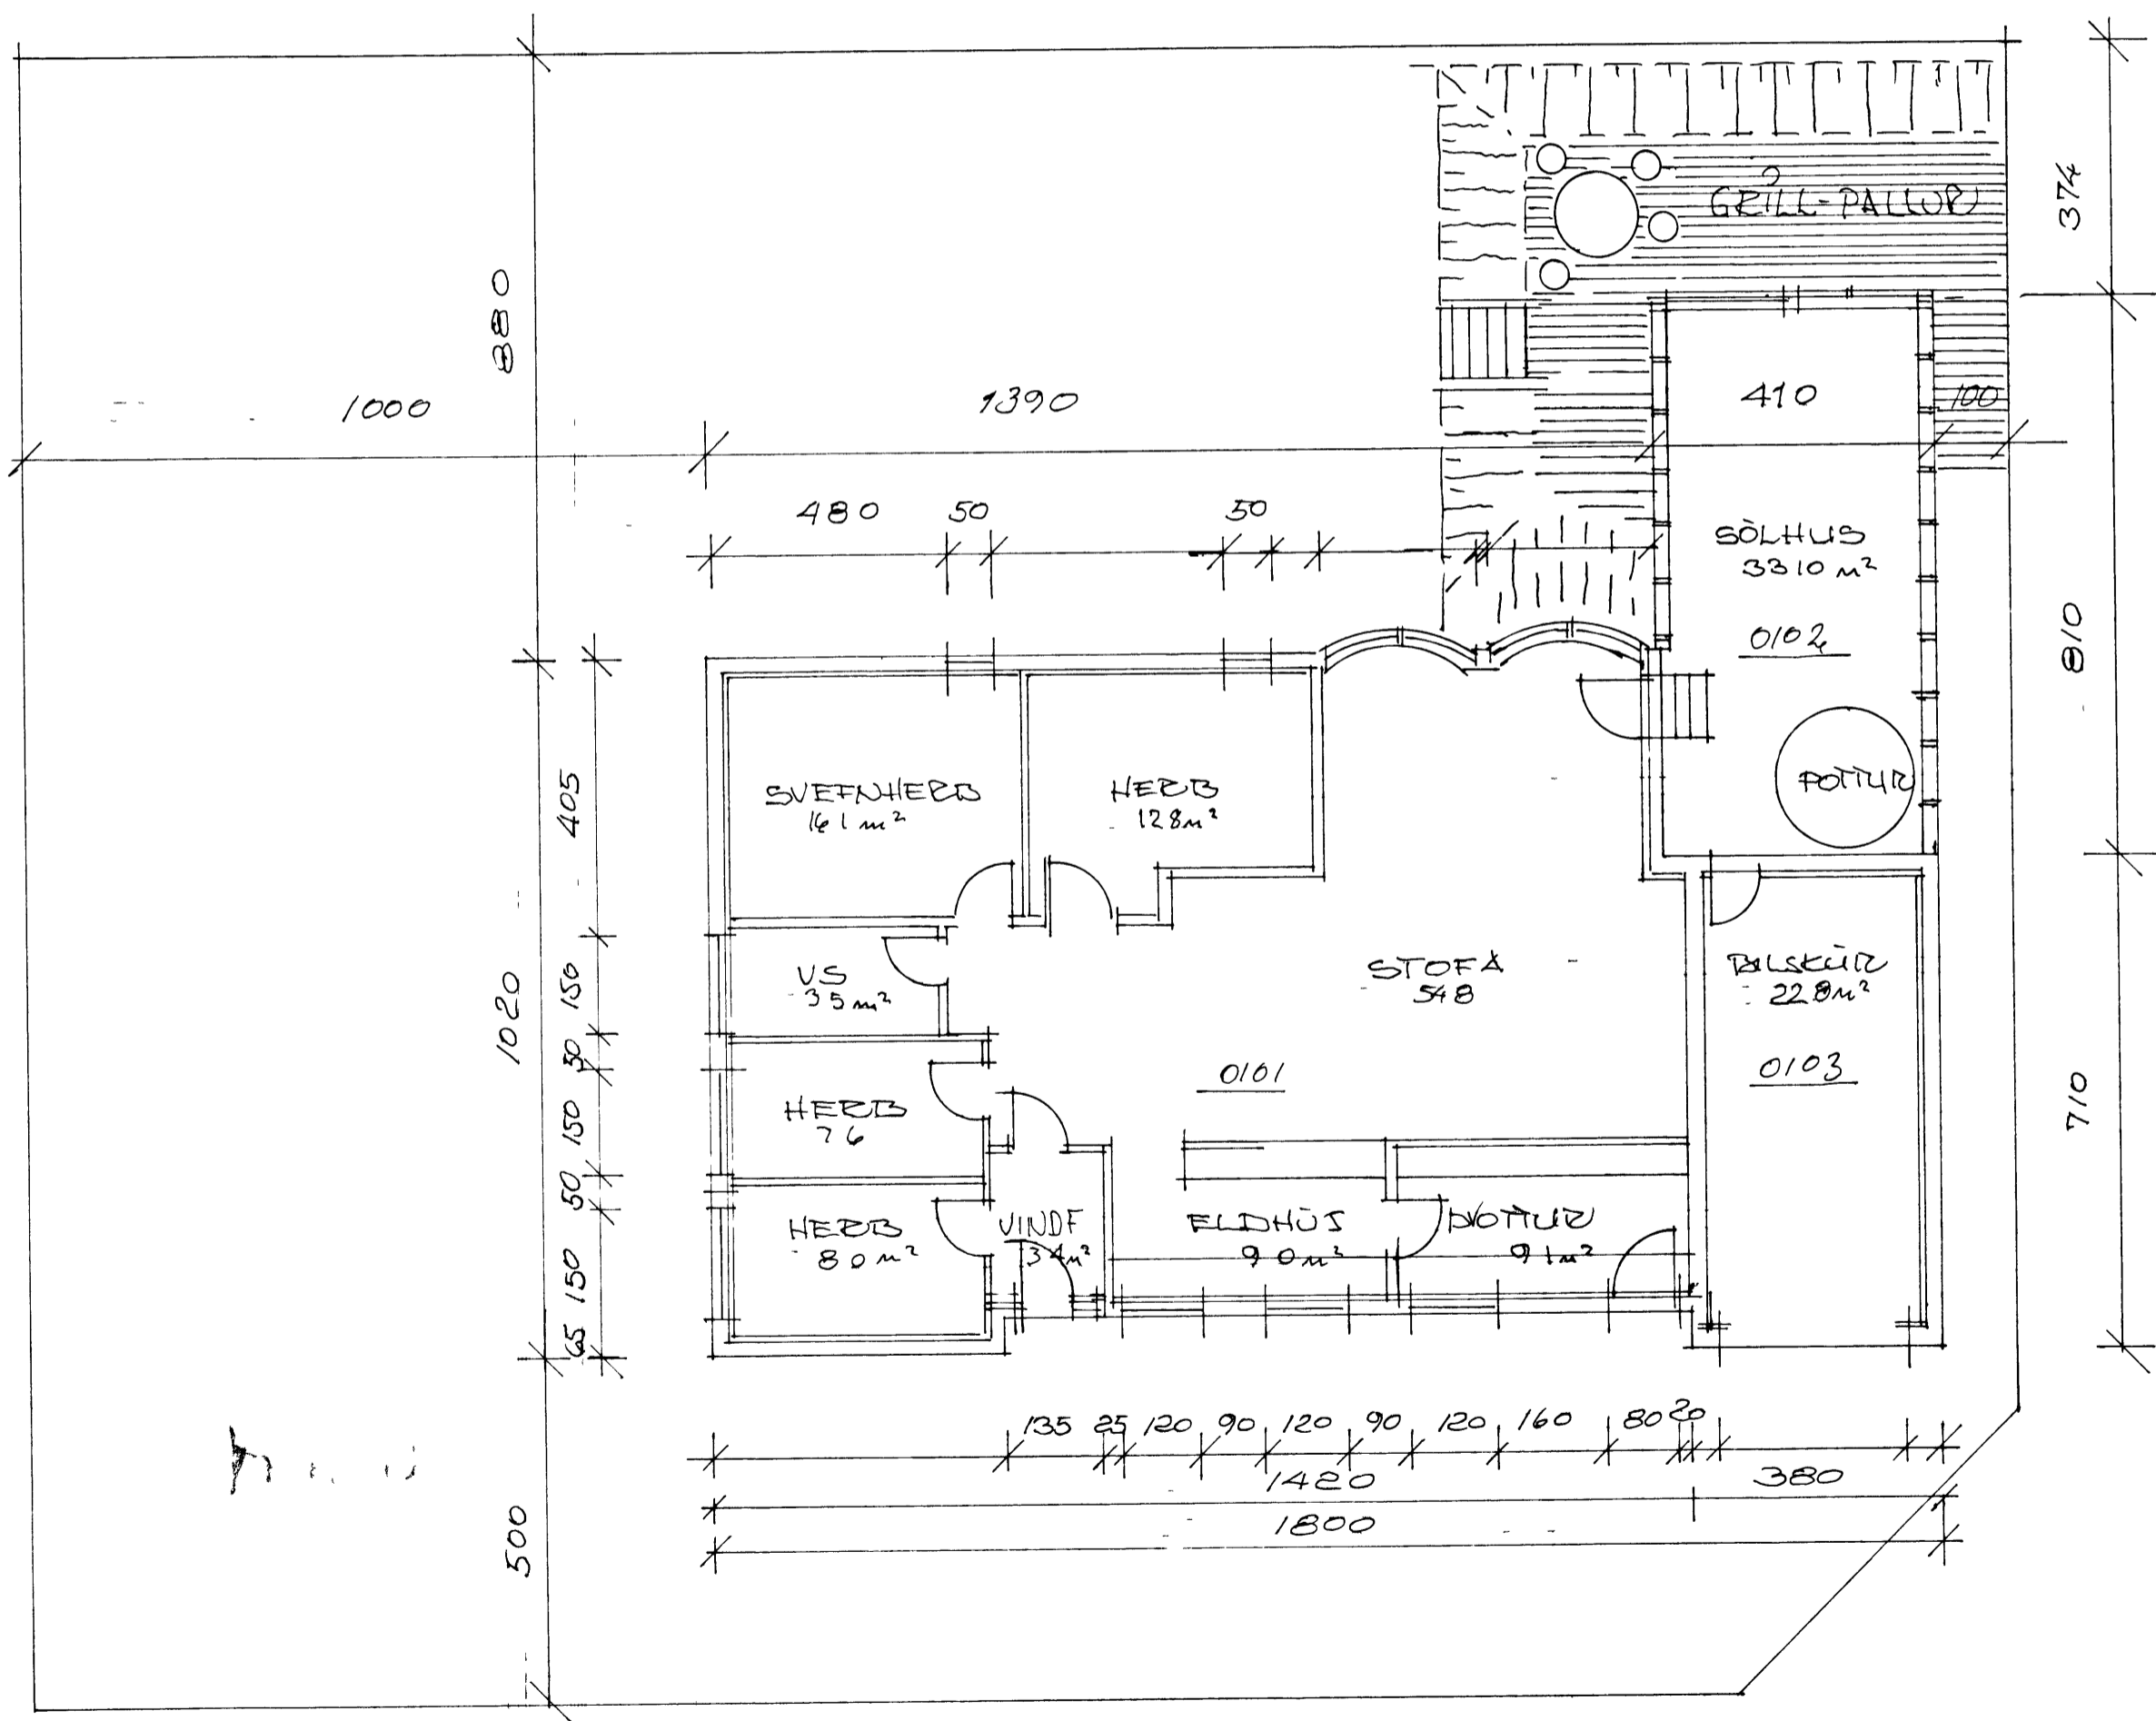

- SÖLHÚS
- UNDRISTÓÐUR JARNDENT STEIUSTEYPA, EIVANGLEAD MED
- 50 MM PLASTEIVANGRUN VÍÐUR MED OG UNDR PLÖTU
- BURÐAR VIRKI SULUR OG BITAR 50x150x9 MM ½ 800MM
- GLUCCAR PRIMO-SYSTEM-PLASTGLUCCAR TÚFAL F. VANGRUNAR-
- GLER OG TAKI BRAGGISGLEIÐ-PLASTRENNUR OG NIÐURFALL.

STÆRÐIR: ÞEYD 1523 m² BRÛTTU 1243 m² VEFTU
 ÞILSKÚR 270 m² BRÛTTU 228 m² VEFTU
 SÖLHÚS VÍÐUR 332 m² BRÛTTU 331 m² VEFTU
 HÖFÐAVEGUR 40 VESTMÁNNAEYJUM 2125 m² BRÛTTU 1802 m² VEFTU
 VÍÐBYGGING - SÖLHÚS RÚLMÁL 6595 m³ BRÛTTU
 MARS 2003 VERK NR 0309
 TEIKNISTOFA PZ eft VESTMÁNNAEYJUM
 TEIKN NR 101
 1207423379