


STOFNAR 1:50

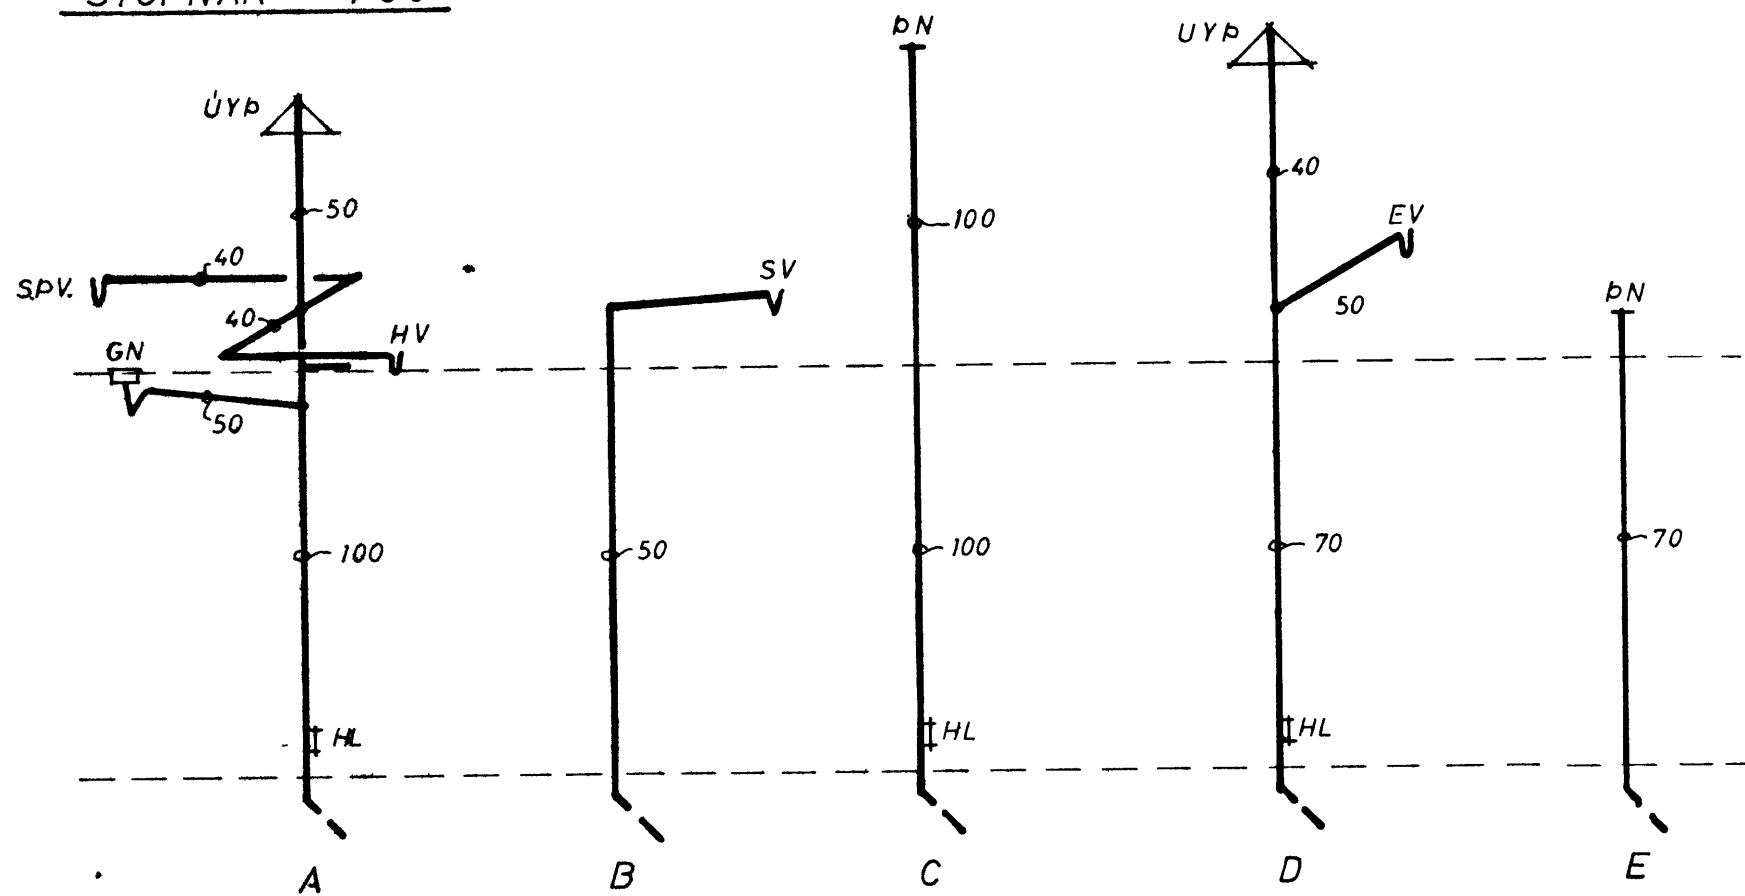

STOFNAR ERU PORTRÖR

TILVÍSANIR

SKÝRINGAR OG TÁKN
AFSTÖDUMYND

SJÁ TEIKN. NR. 701
NR. 701

VERKEFNI

HOFDAVEGUR 39
VESTMANNAEYJUM

FRÆRENNISLÖGN, STOFNAR.
GRUNNMYND KJALLARA.

STADALL TEIKNISTOFA, HVERFISGOTU 106 A

MÁL 150

TEIKN G.P. P.M.

REIKN

BAMR

DAGS JÚNÍ '71
BR

VERK NR 117
TEIKN NR

7.02

SÍMI 21930