



HÖFÐAVEGUR 37.
VESTMANNAEYJUM

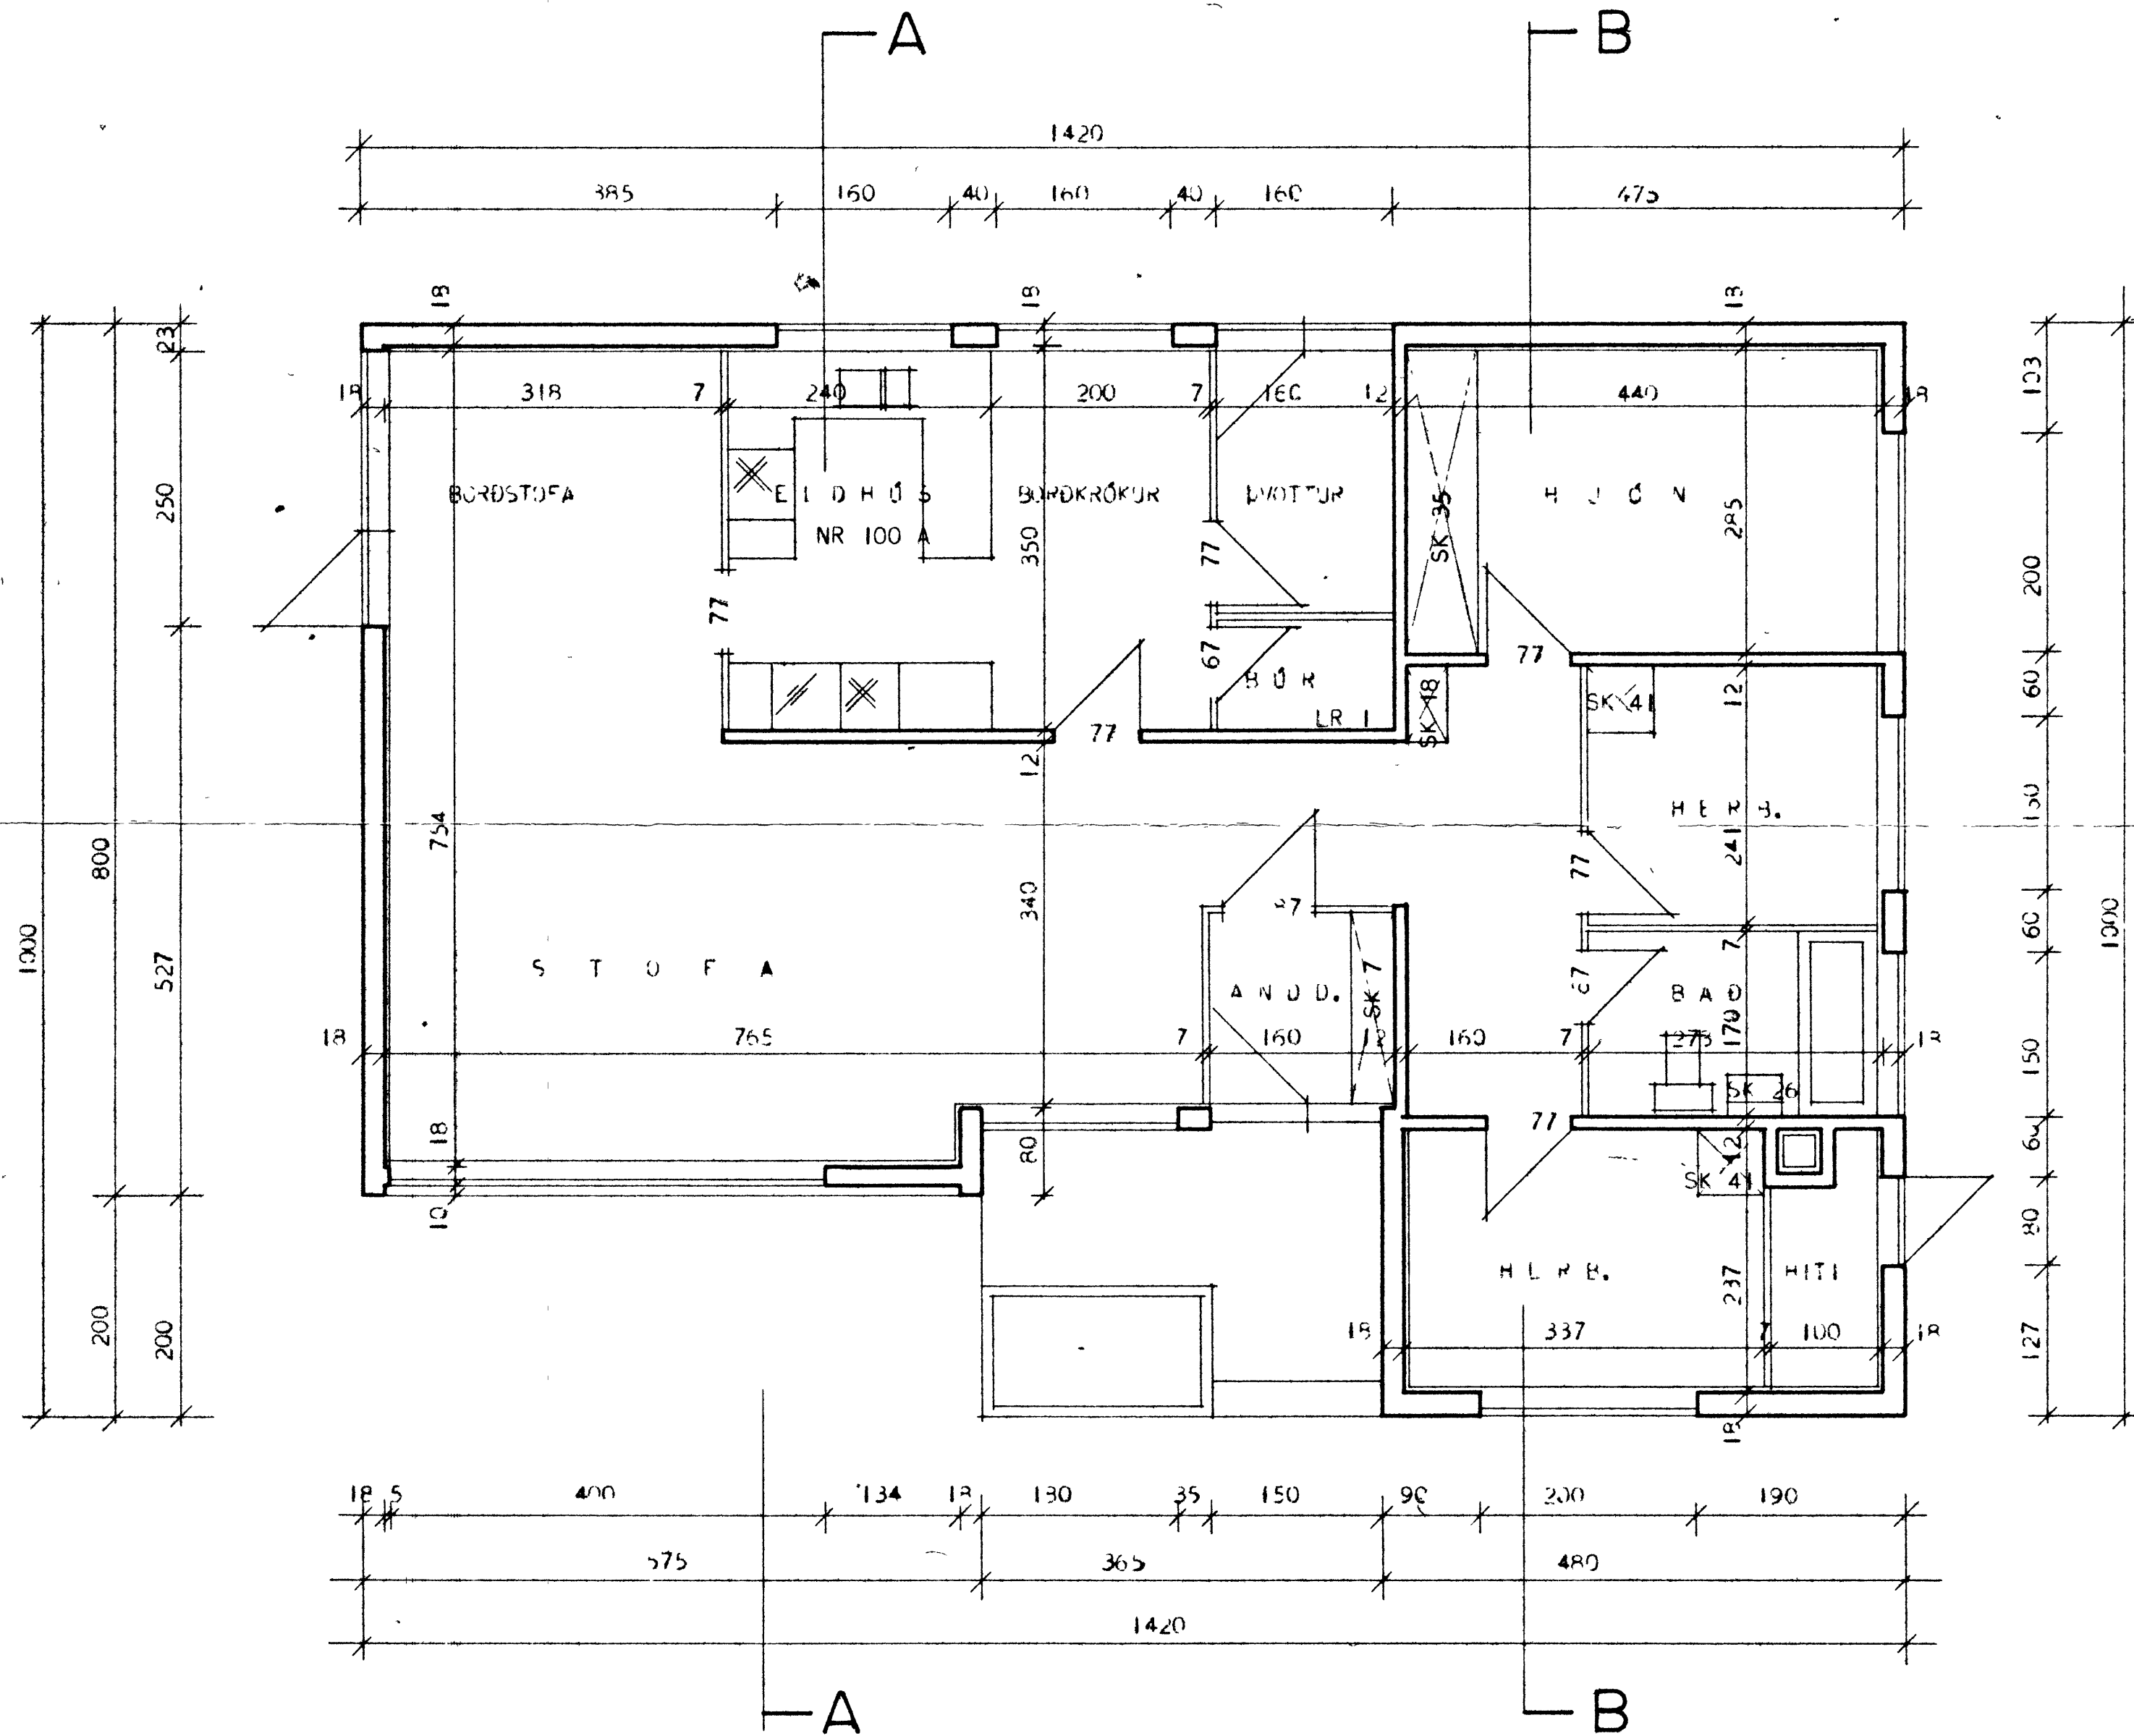

SK = SKÁPUR
LR = LOFTRÁS

ATH, VEGGIR UMHERFIS HITAKLEFA SKULU GERDIR
ÚR STEINI OG KLESINN MÚRÁÐAÐUR Í HÓLF
OG GÓLF.

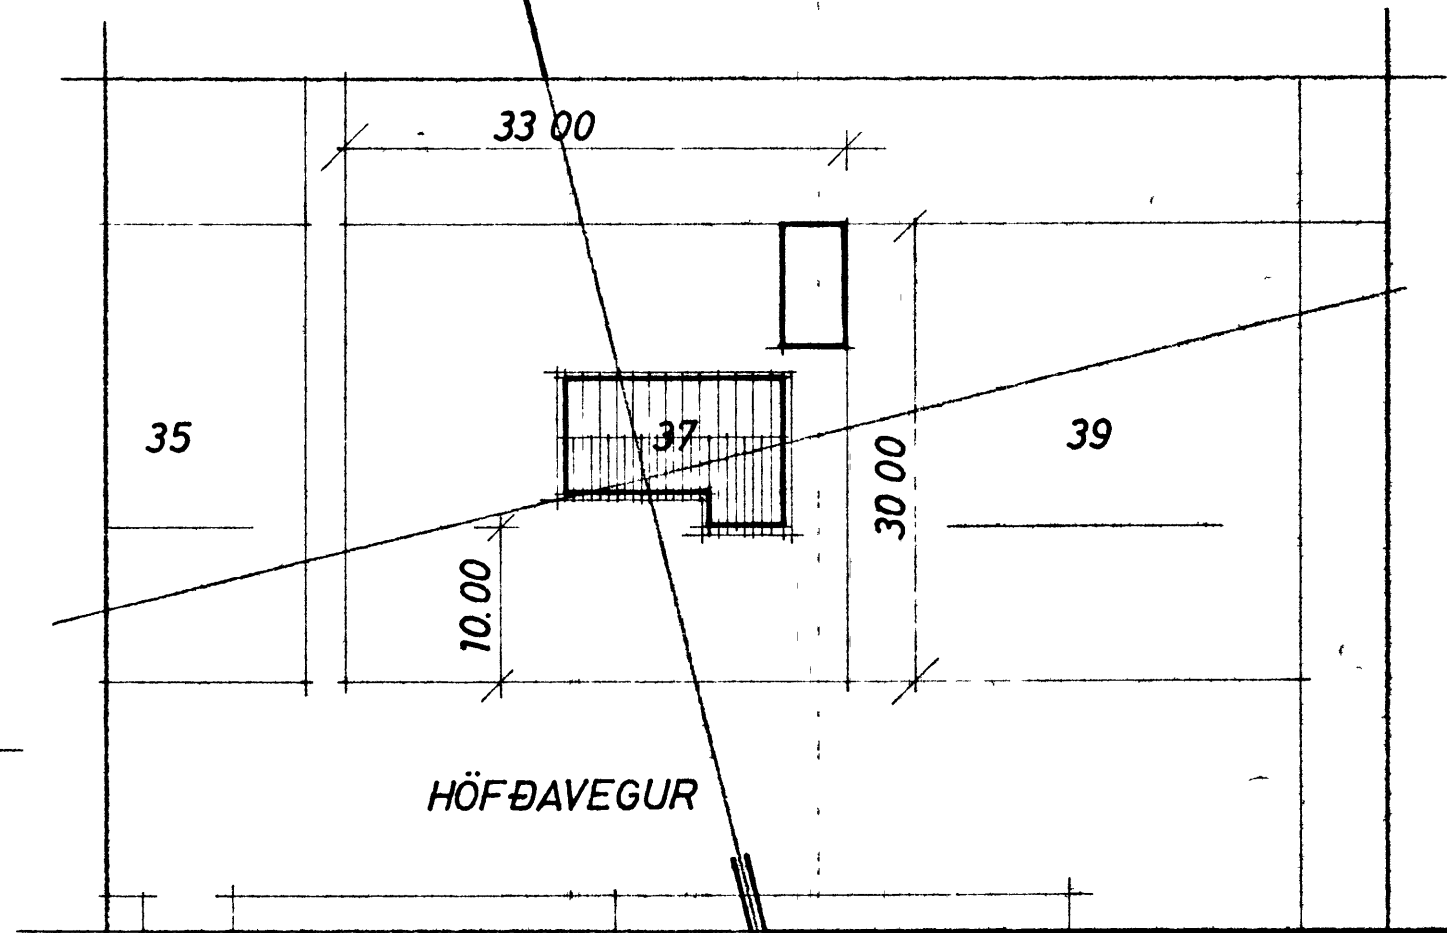

AFSTÖÐUMYND MKV. 1:500

HÖSVEIÐISMÁLASTOFNUN RÍKISINS	
GRUNNMÝND	SÉRTEIKNING
MÁL 1:50	VERK
	75
	BLAÐ NR 2
	JAN. 1966

Signature