
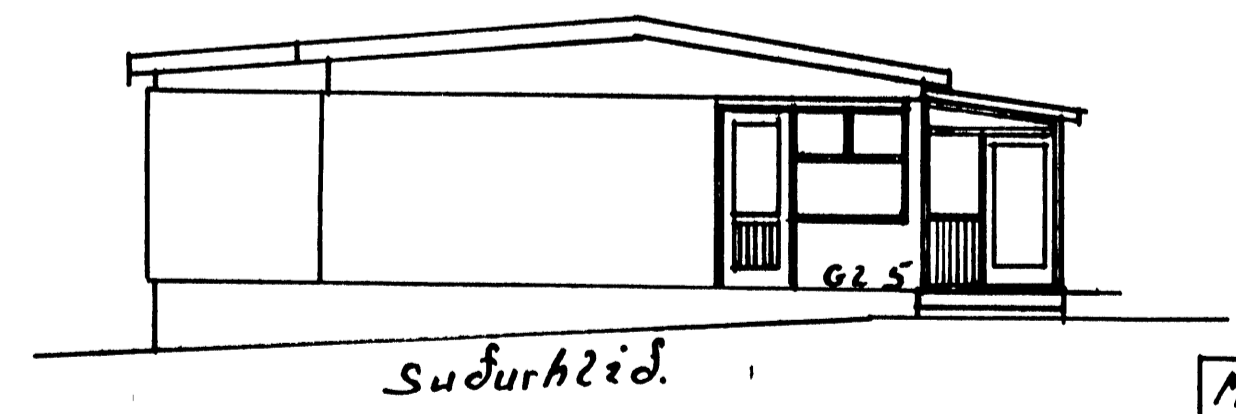
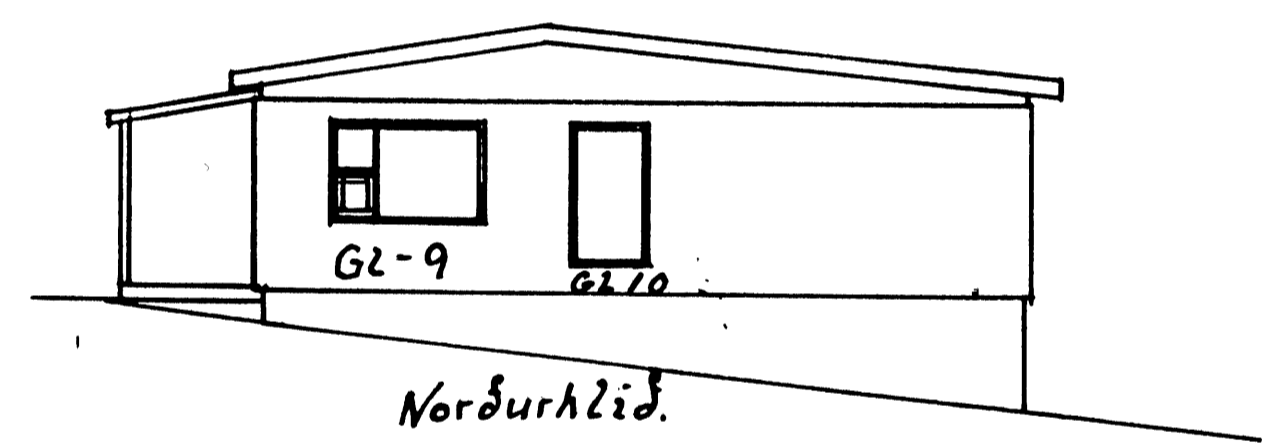
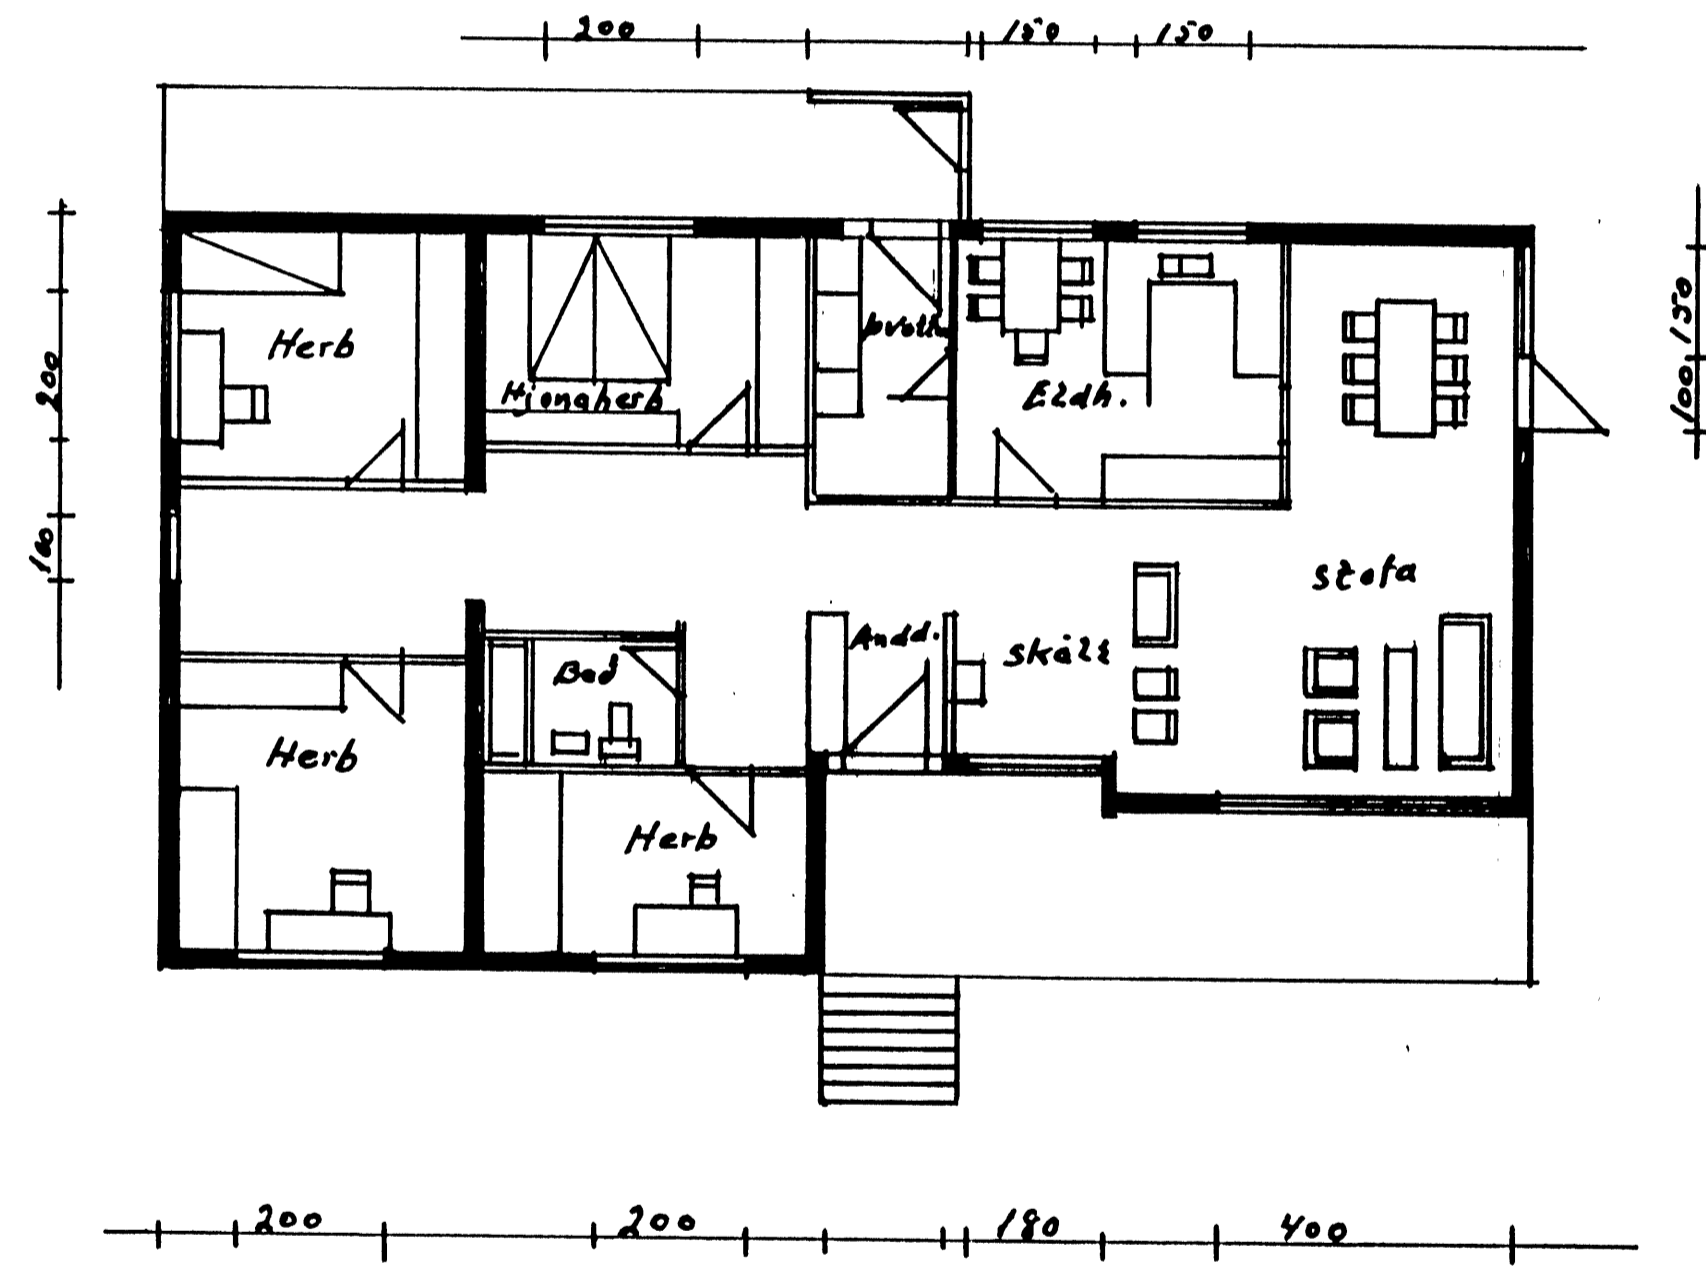


SAMÞYKKT AF BYGGINGARFULLTRÚA
 28 MAÍ 2008
 BYGGINGARFULLTRÚNNI VESTMANNAEYJUM

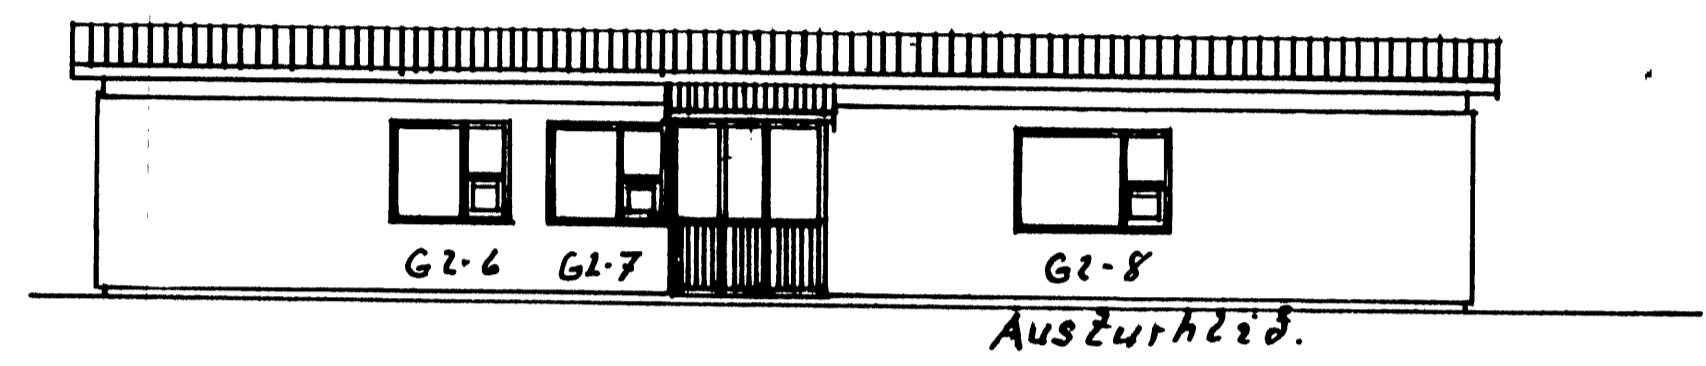

Málit 1:100	Höfðavegur 29
	Breiting á gluggum
	Önnarleg fög í svefnherb
Teiknad í febrúar 2008	skulu verða br 55 cm
	hög 65 cm.
	<i>Guinþr Sneggerið Man</i>