




HLUTI AF GRUNNMYND 2.HÆÐ

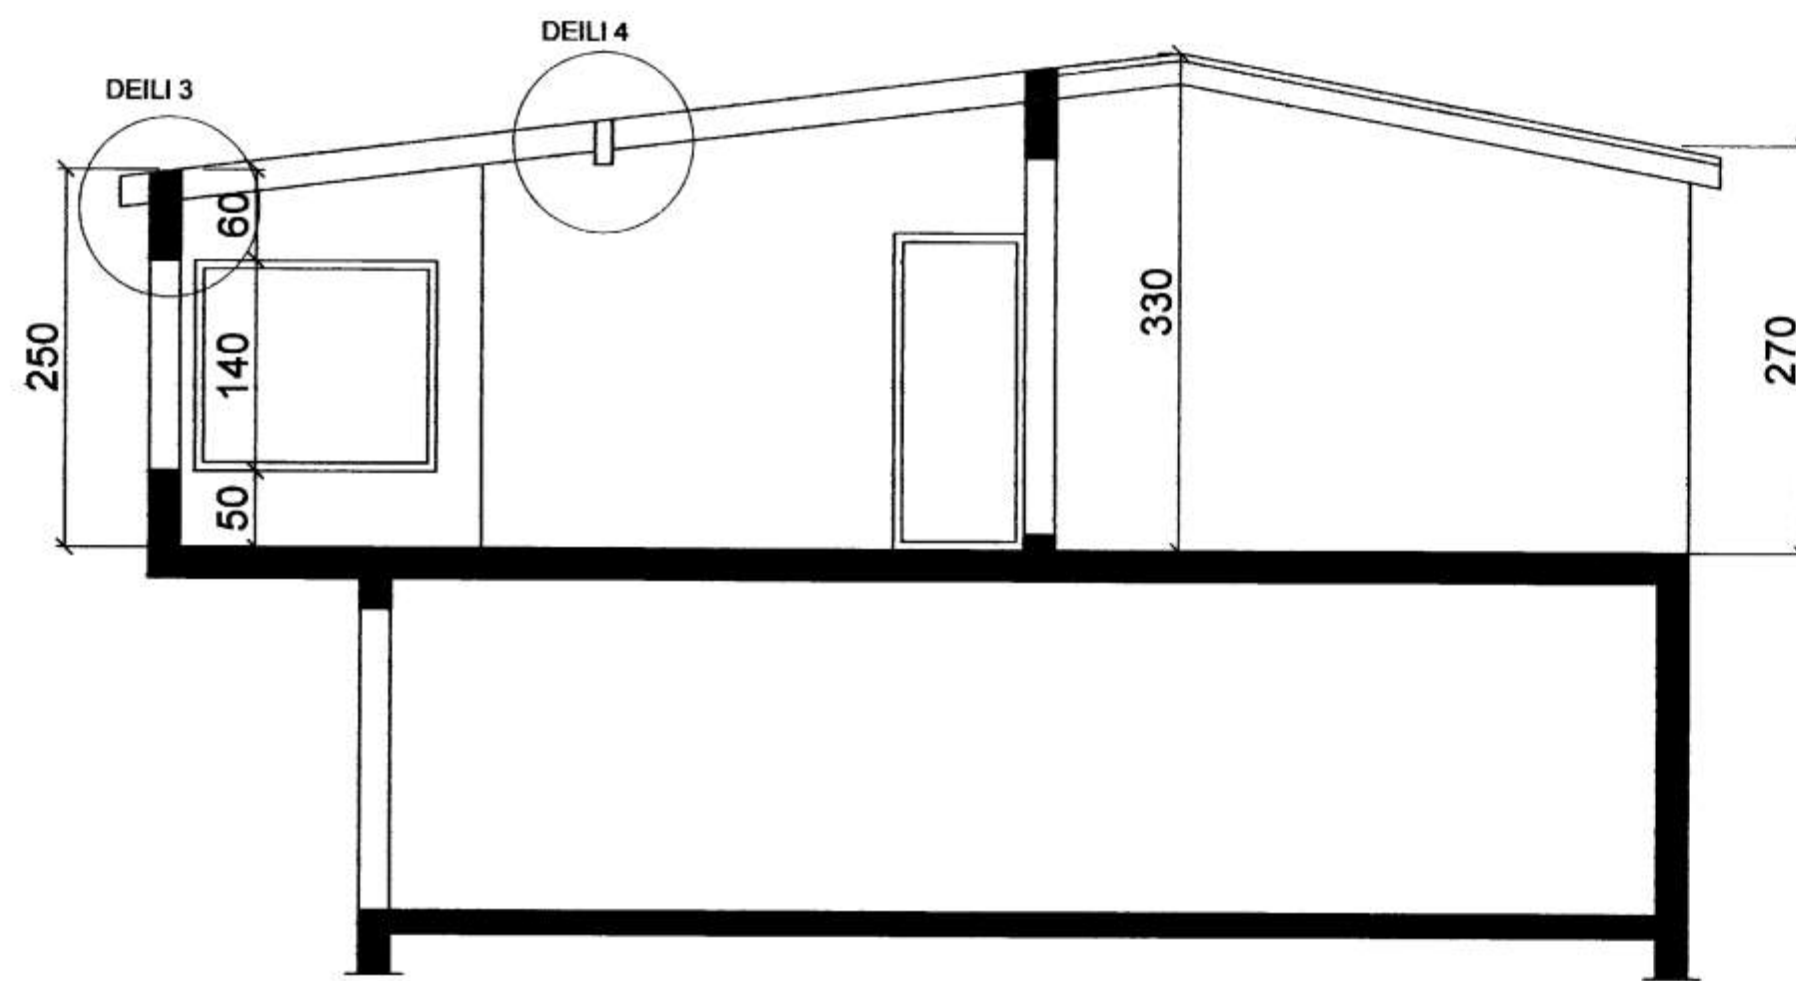


SNIÐMYND

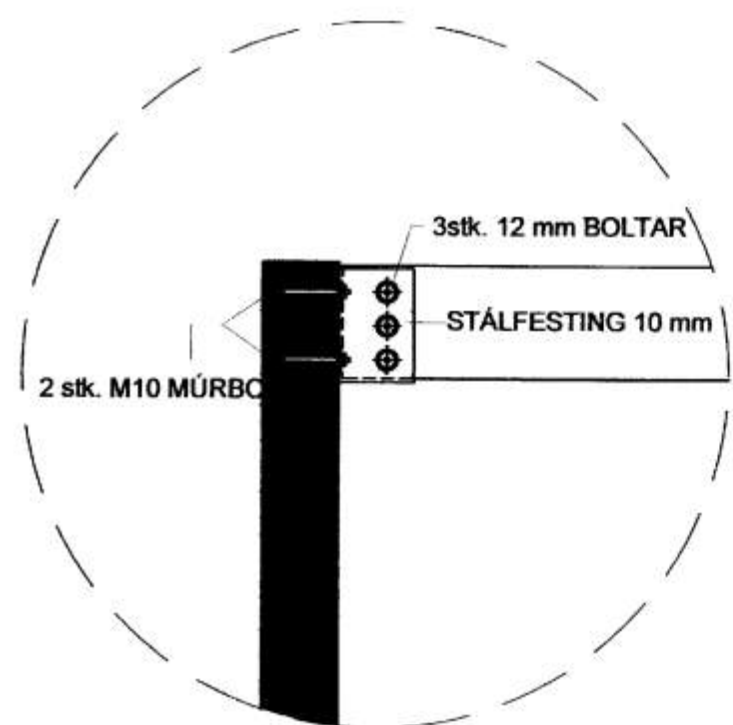


SNIÐ C-C

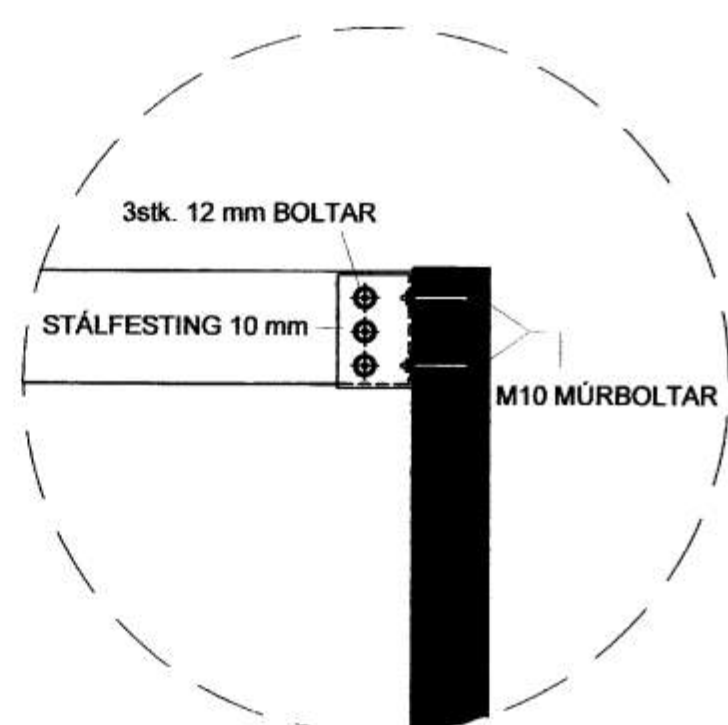


SNIÐ D-D

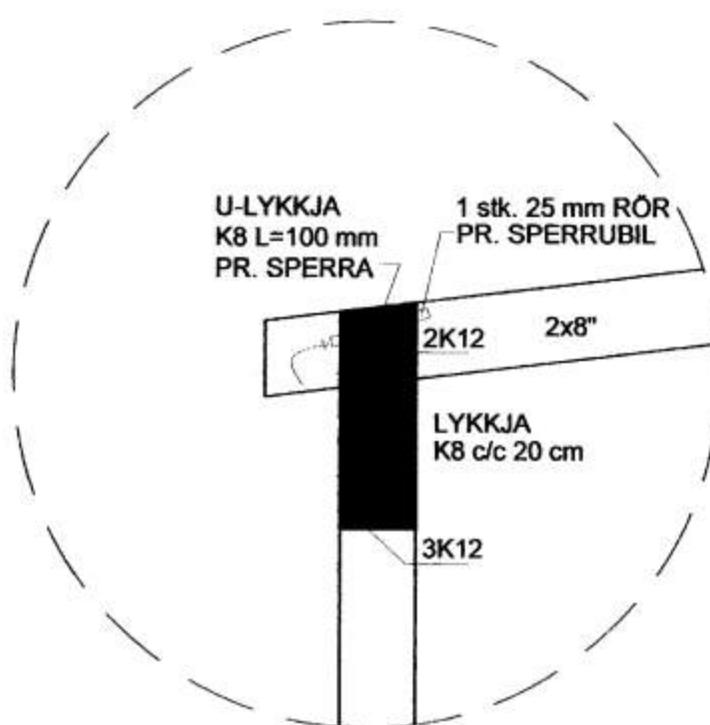


DEILI 3

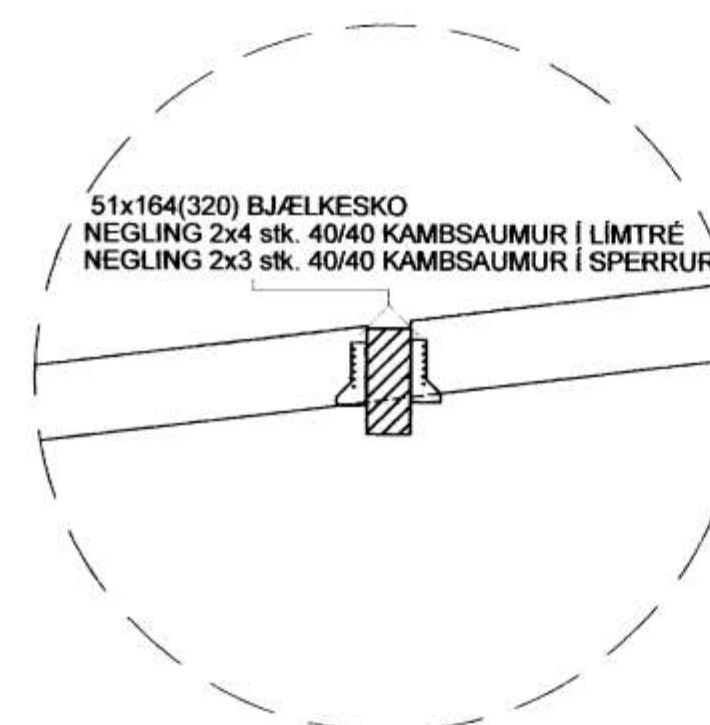

DEILI 4

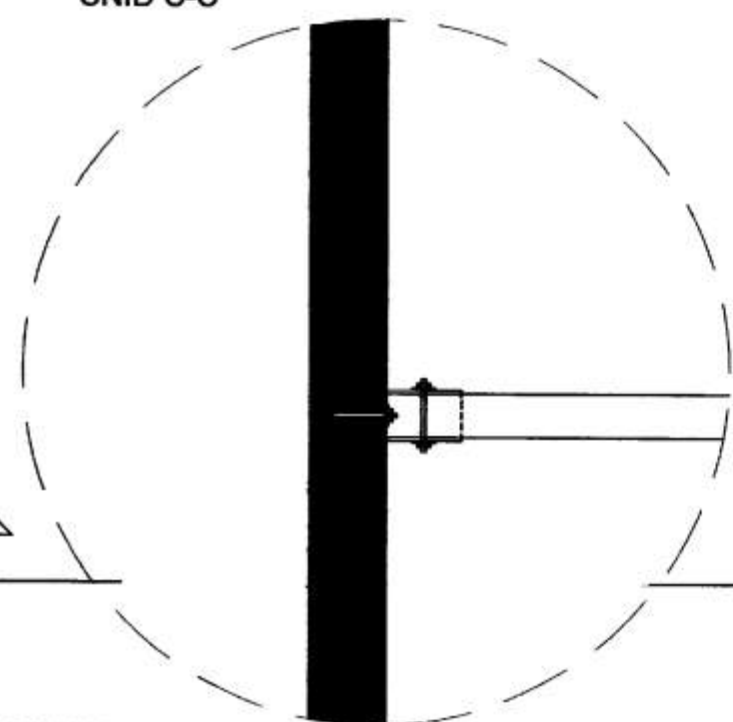

DEILI 1

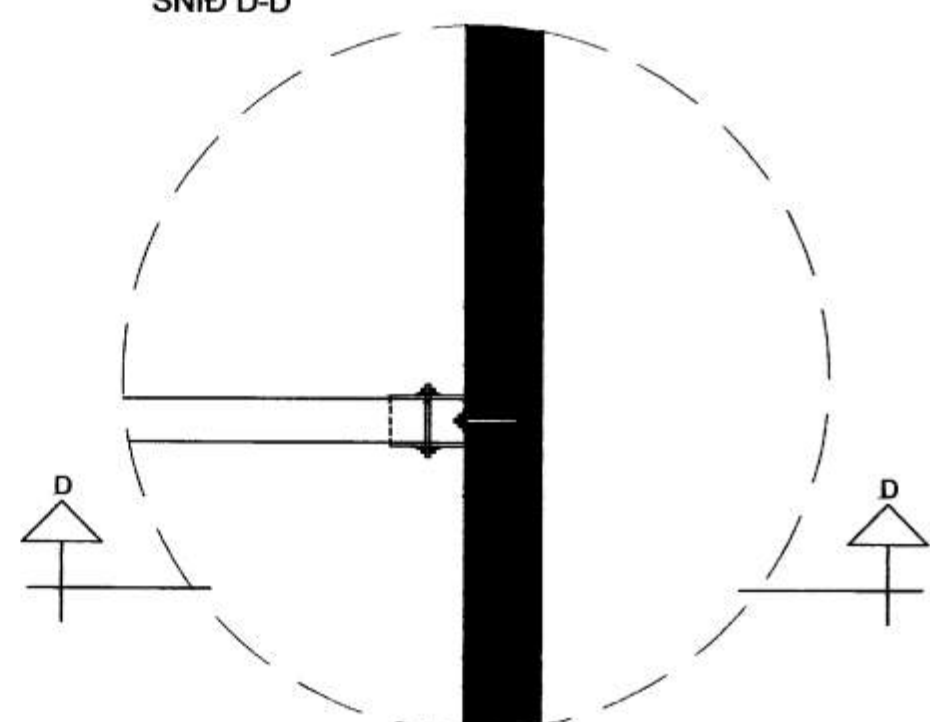

DEILI 2

NR	DAGS.	BREYTING
A		
B		
C		
D		
E		
F		
G		
H		

SKÝRINGAR

TEIKNING PESSI ER VIÐBÓT
VIÐ TEIKNINGAR SEM
JÓN P. JAKOBSSON TÆKNIFRÆÐINGUR
GERÐI Í SEPT. 1990 OG LEDRÉTTI Í
MARS 1993

Teiknistofa PZ ehf
Ráðgjafarverkfræðipjónusta



Kirkjuveg 23 900 Vestmannaeyjum Sími 481-2711 Fax 481-3076
Heimasíða <http://www.teiknistofa.is> Netfang pz@teiknistofa.is

Verkefni
HÖFÐAVEGUR 5 VESTMANNÆYJUM
SÖLSTOFA

Verkefni
HLUTI AF GRUNNMYND, SNÍÐ OG DEILI

Dags.	Hannað	Vert.nr	Mælikvarði
JÚNÍ 2008	PZ	0821	1:20 1:50
Yfirfarir	Teiknað	Teikn.nr	Breyting
	AKM	201	

Samþykkt
[Signature]