




27 JÚLÍ 2000
Róbert Guðmundsson
 BYGGINGARFRUMI VESTMANNNAEYJUM

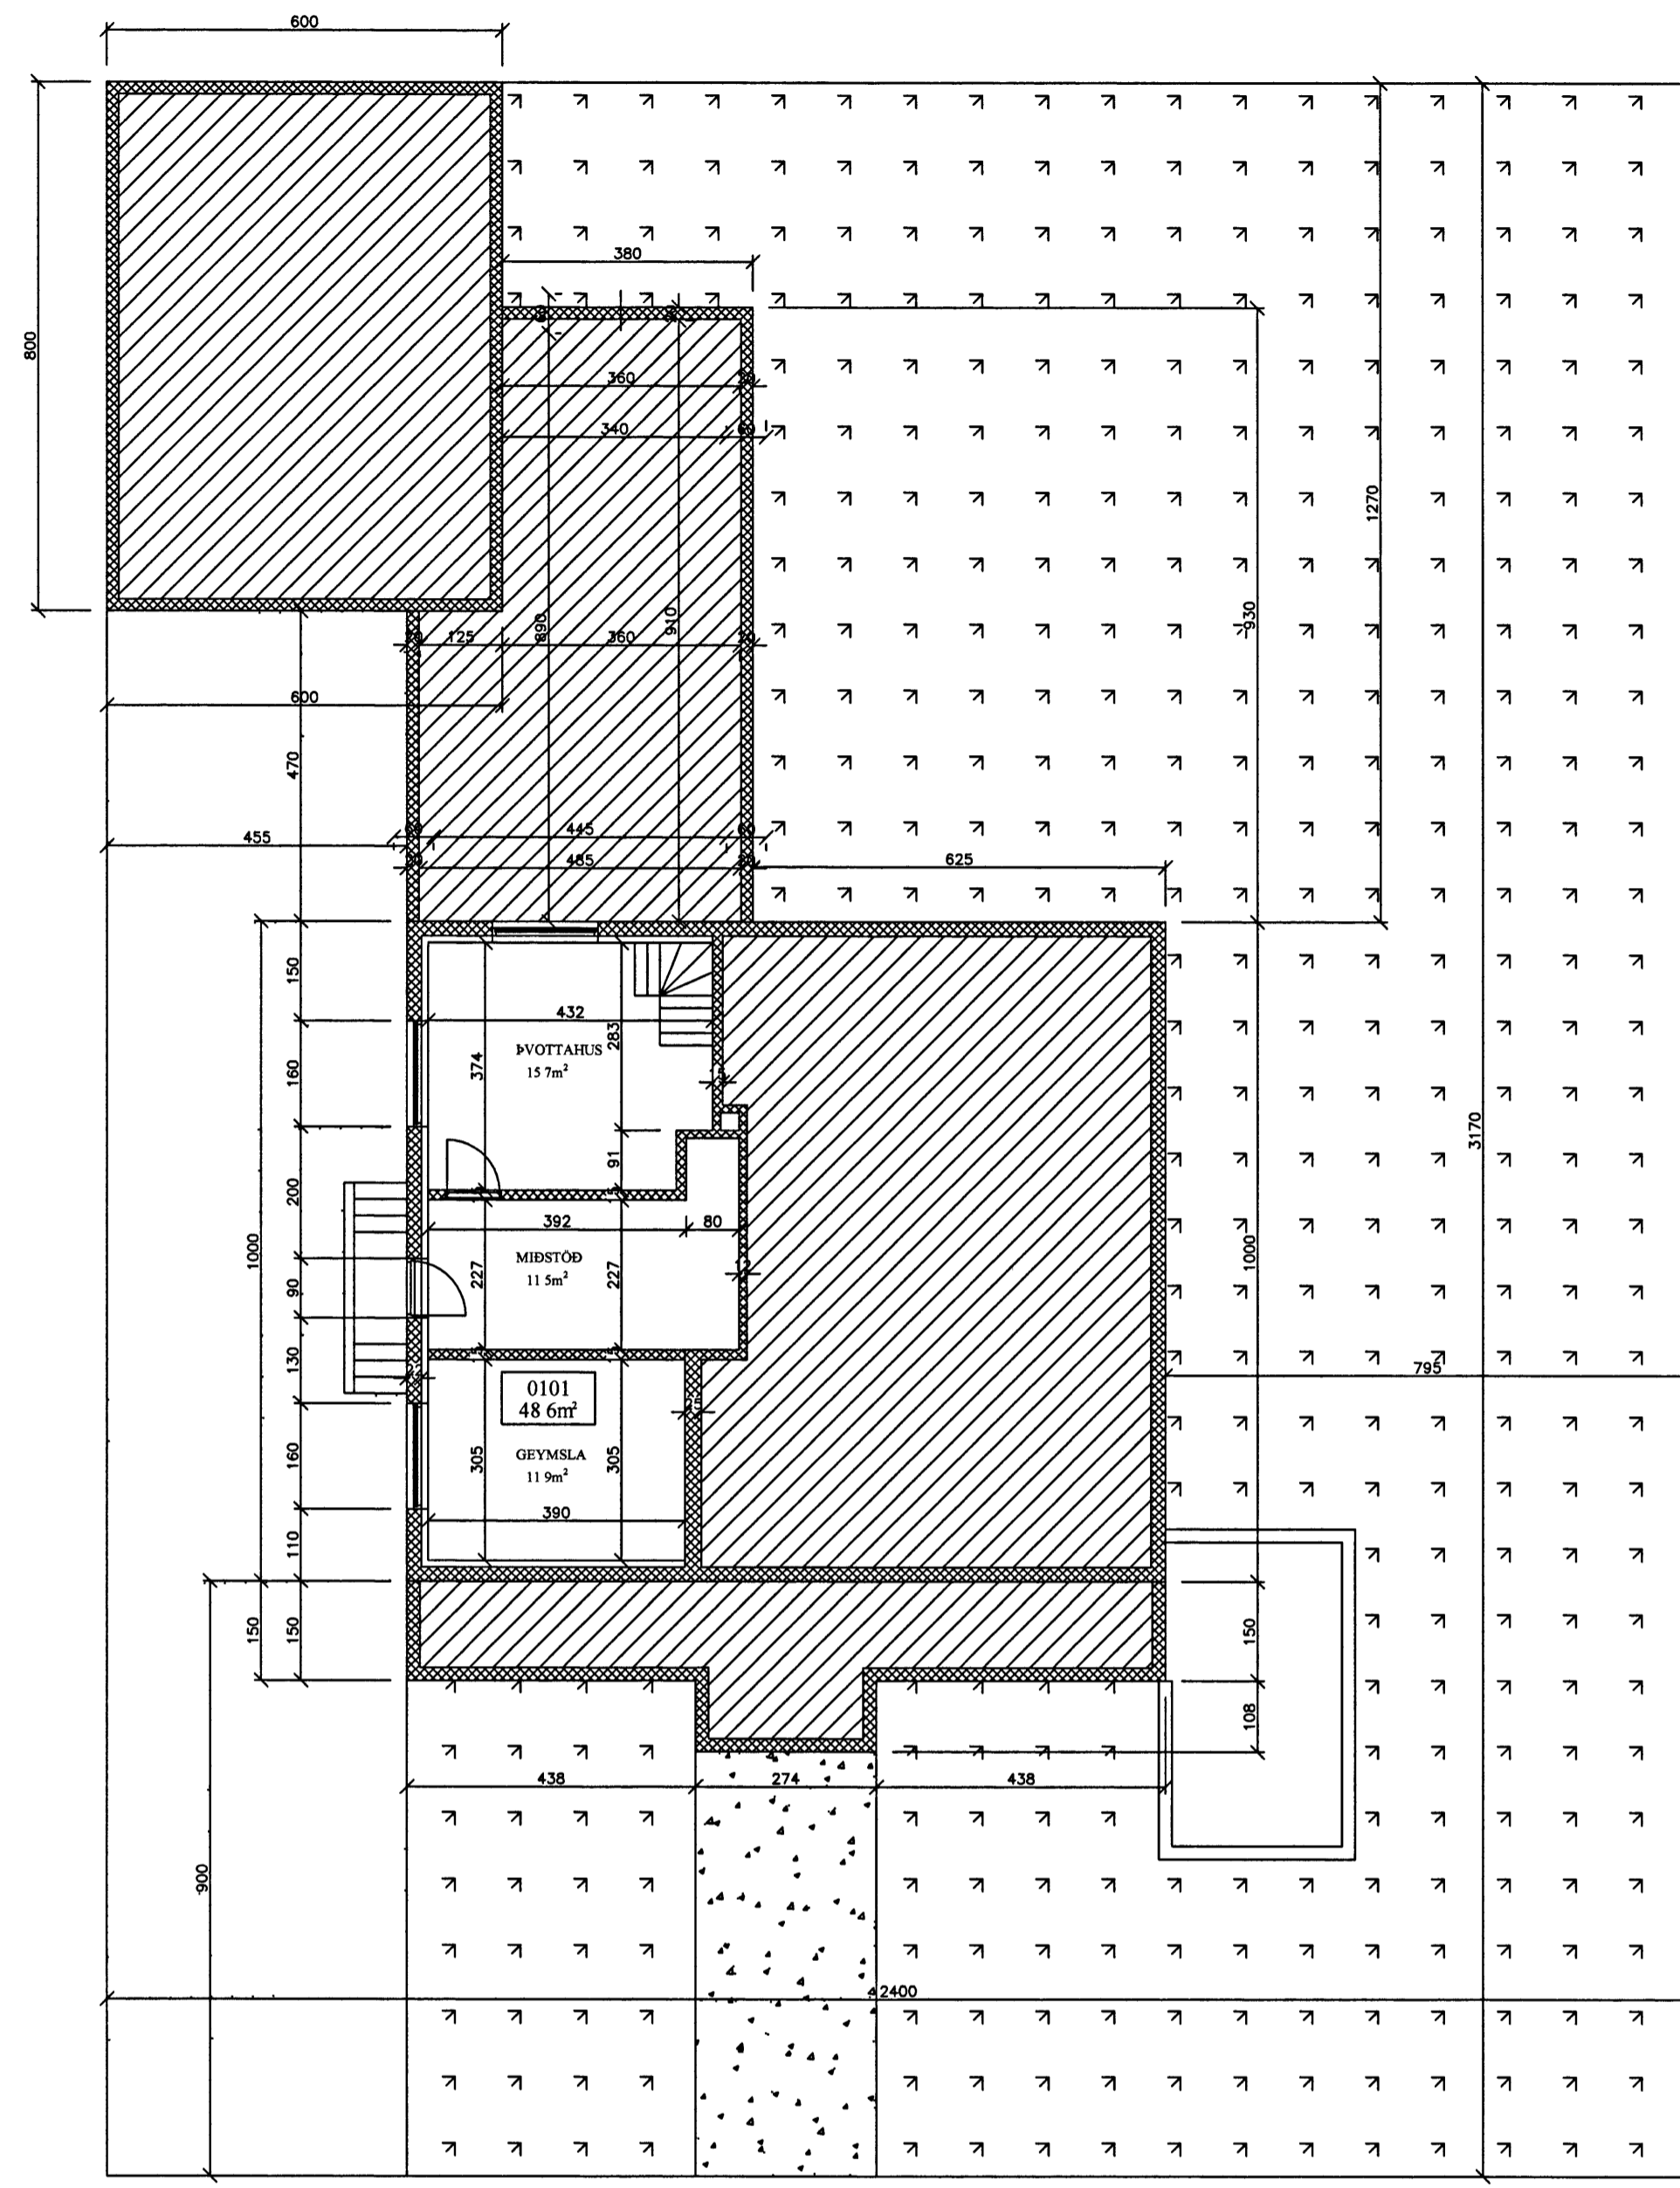

GRUNNMYND KJALLARI

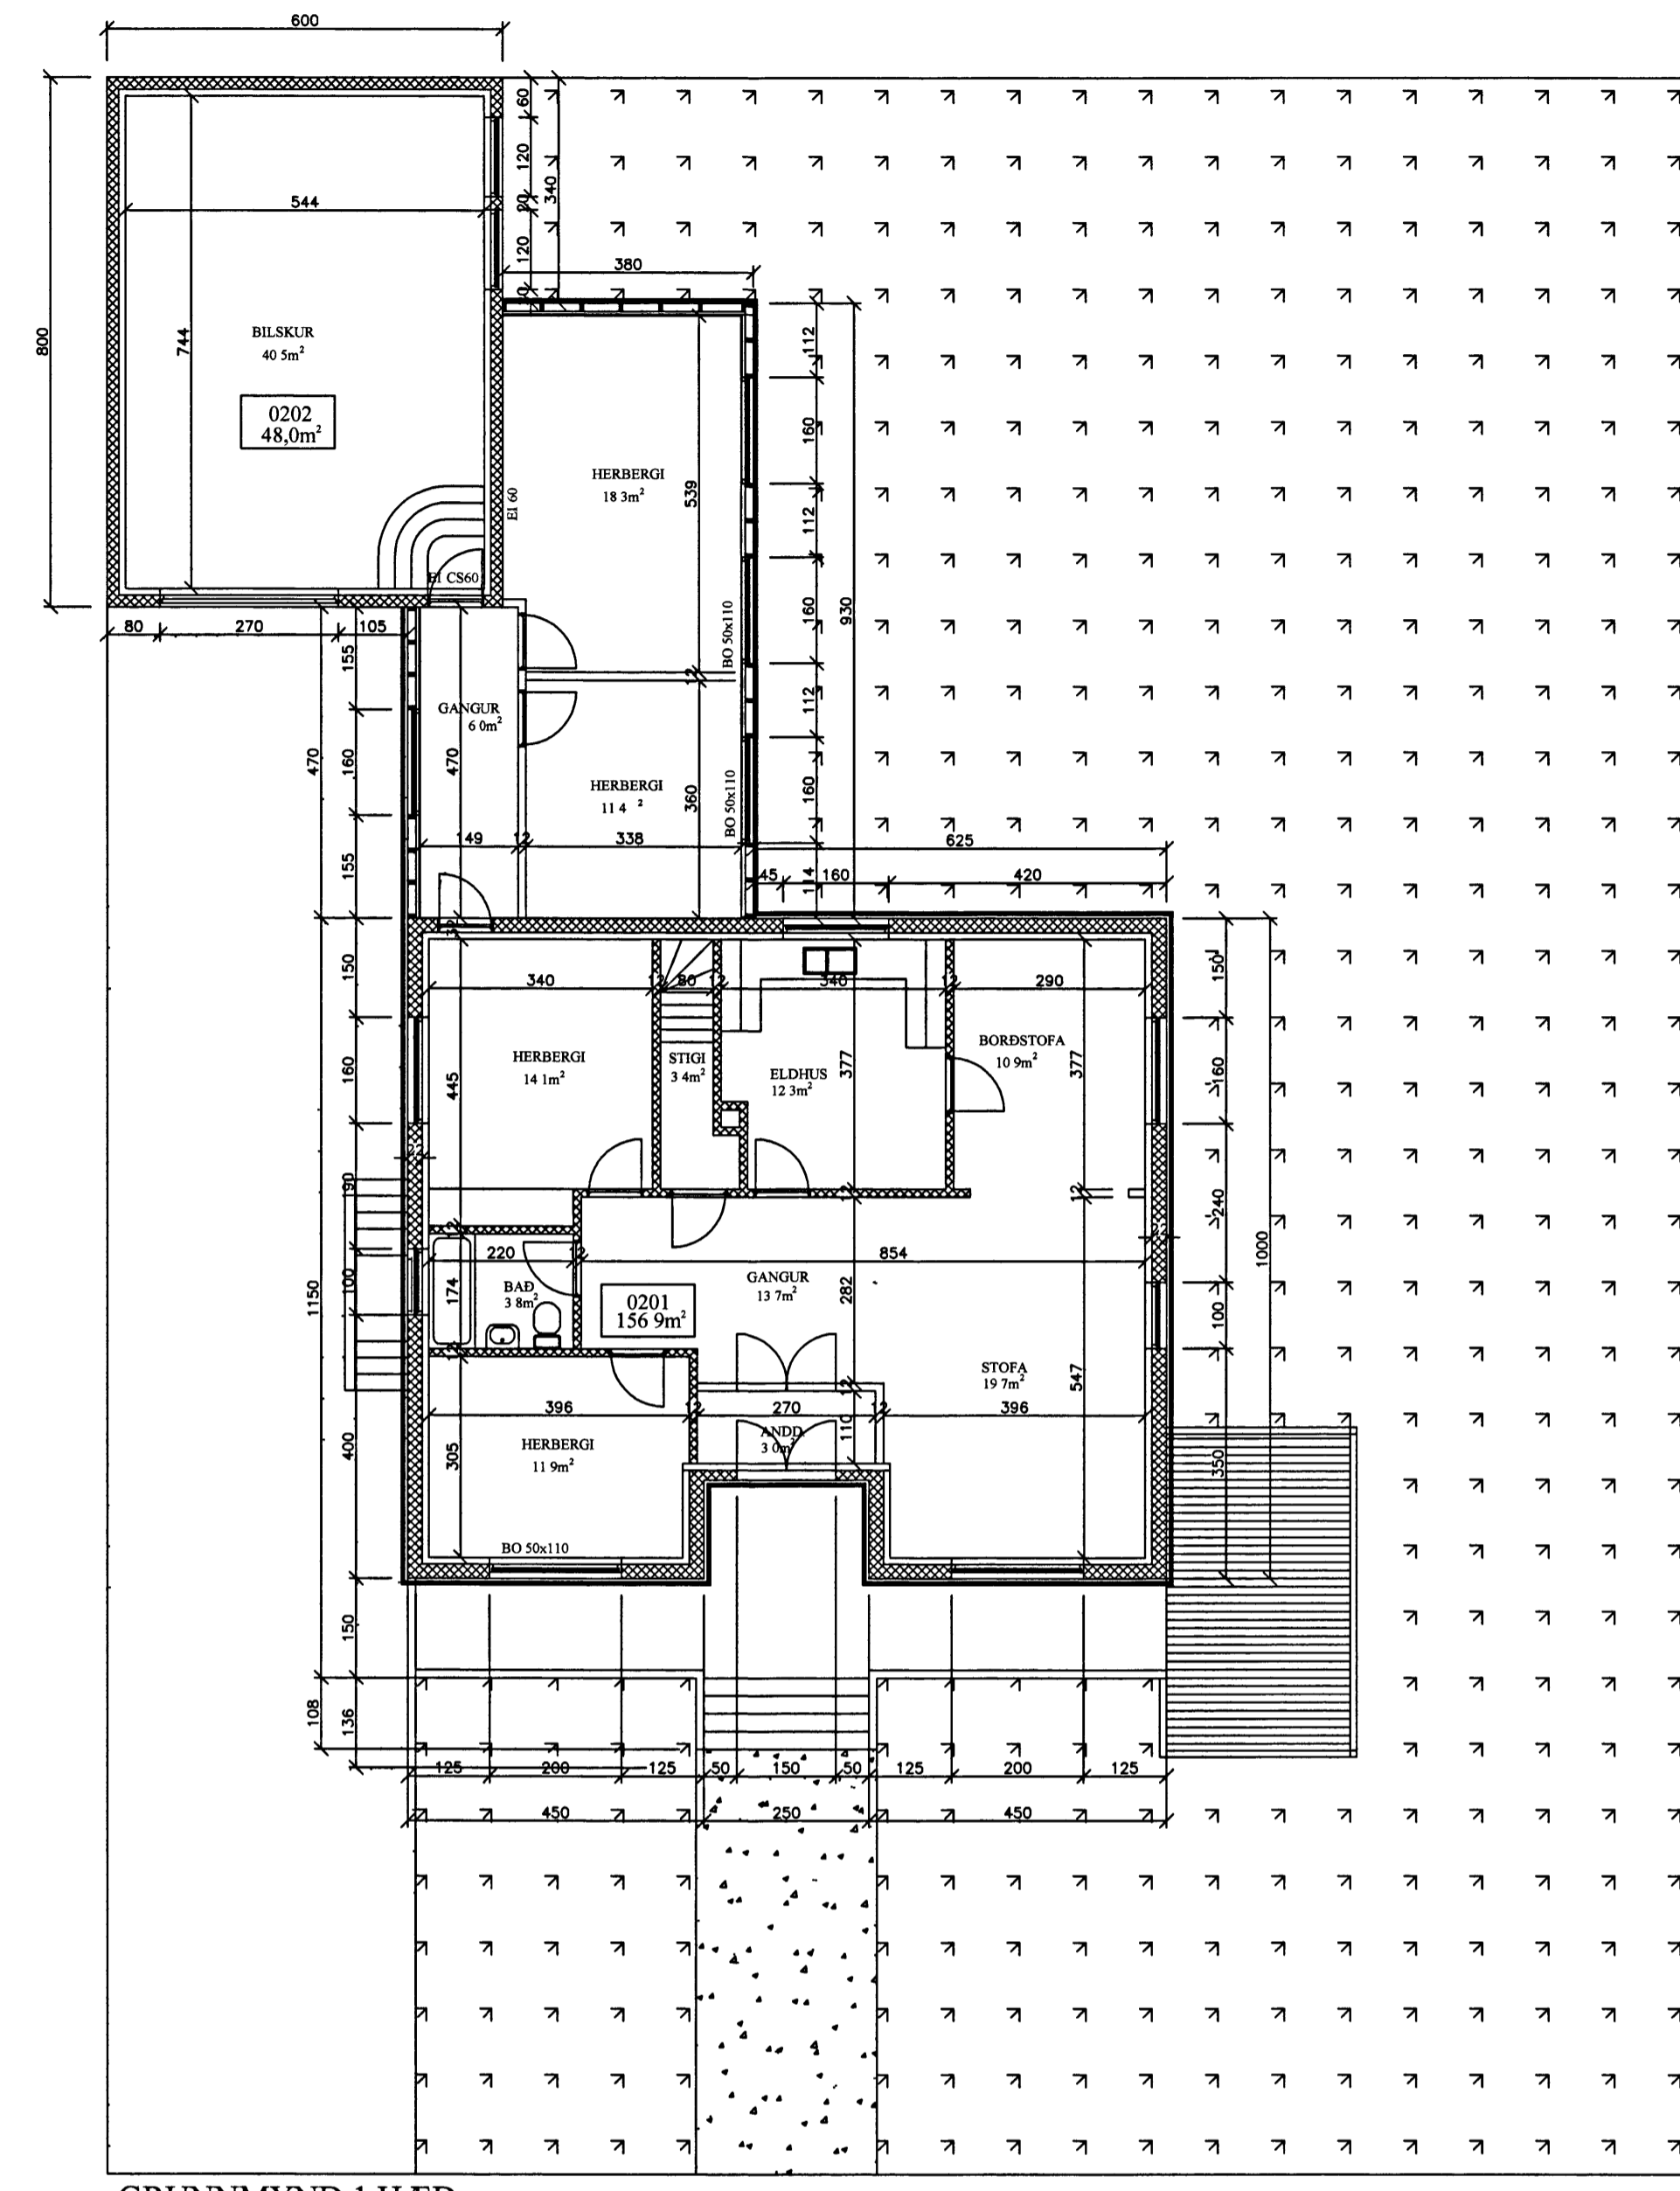

GRUNNMYND I HÆÐ

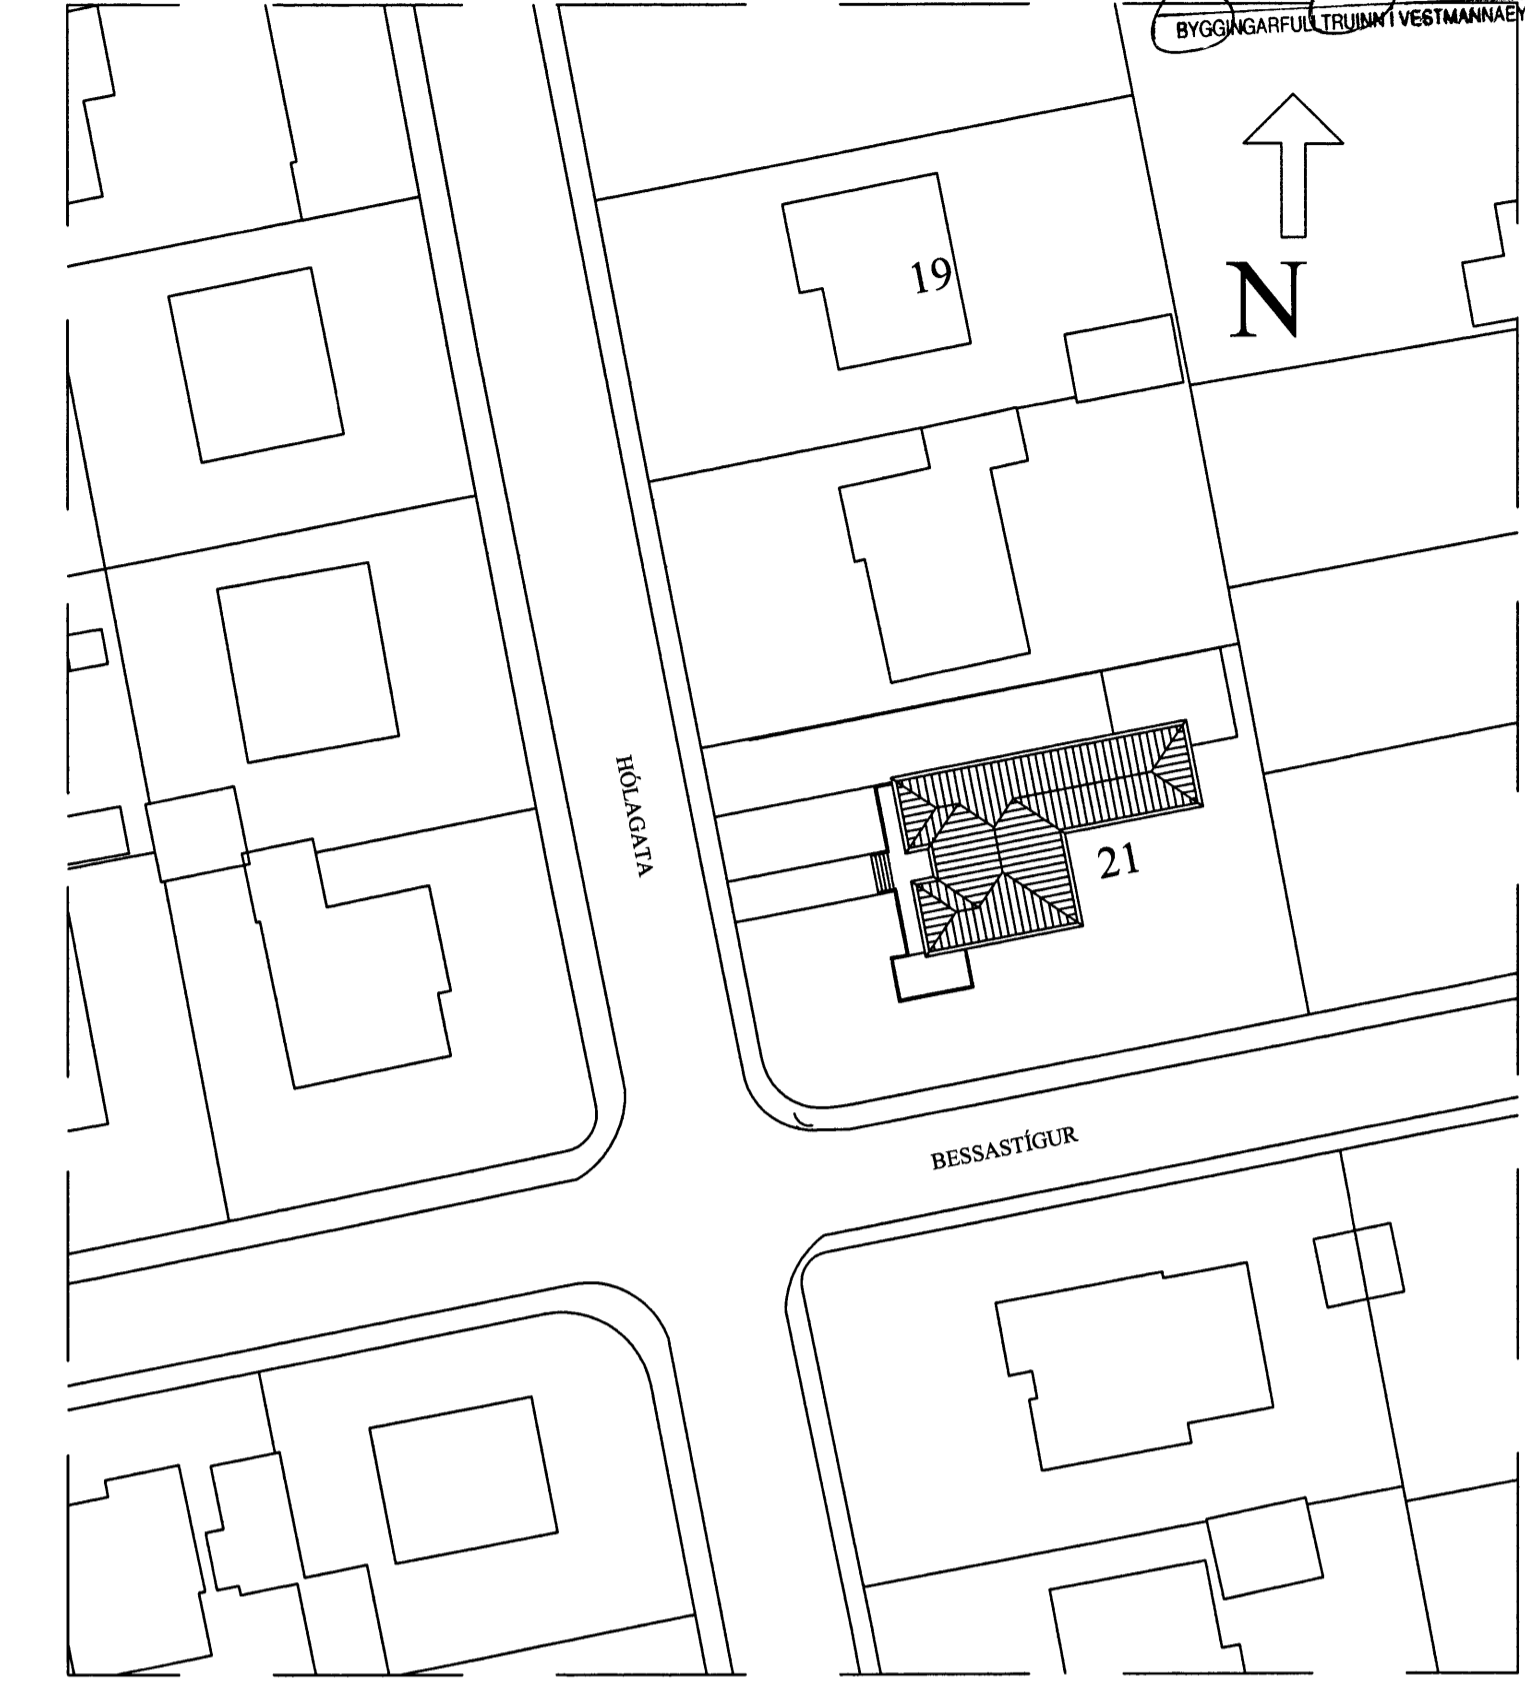

AFSTÖÐUMYND M=1:500


SKÝRINGAR

	NETTÓ m ²	BRÚTTÓ m ²	BRÚTTÓ m ²
BÍLSKÚR	40,5	48,0	153,1
KJALLARI	39,1	48,6	111,8
I HÆÐ	128,2	156,9	420,5
SAMTALS	207,8	253,5	685,4


ADRAR STÆRDIR SJÁ SKRÁNINGATOFLU

ÚTVEGGIR STEYPTIR OG EINANGRADIR AÐ INNAN MÆÐ 50mm OG AÐ UTAN MÆÐ 50mm STEINULL, LOFTUNARGRIND 21X70 OG ÁLI VIBBYGGING TIMBURGRIND 50X150 c/c600, GIFS, RAFMAGNSGRIND, RAKAVARNARLAG, 125mm STEINULL, 9mm KROSSVIÐUR LOFTUNARGRIND 21X71 OG ÁLPLOTUR


PLOTUR JÁRNBENT STEINSTEYPA
 INNVEGGIR STEYPTIR OG ÚR TIMBRI
 GLUGGAR ÚR GAGNVARDI FURU OG GLERJARI MÆÐ TVÖFOLDU GLERI
 PAK SPERRUR ÚR 50X150mm TIMBRI, PAKKLÆÐNING 25X150mm TIMBUR KLÆTT MÆÐ PAKPAPPA OG JARNI

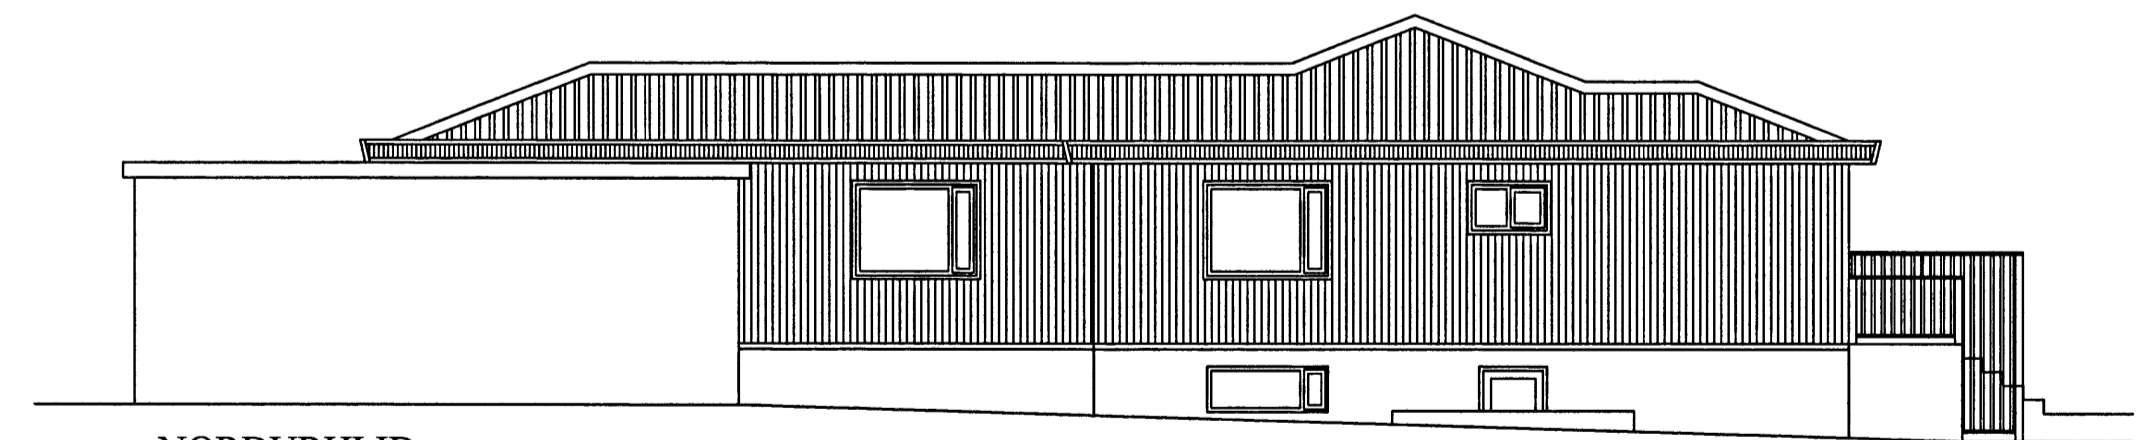


NORÐURHLÍÐ

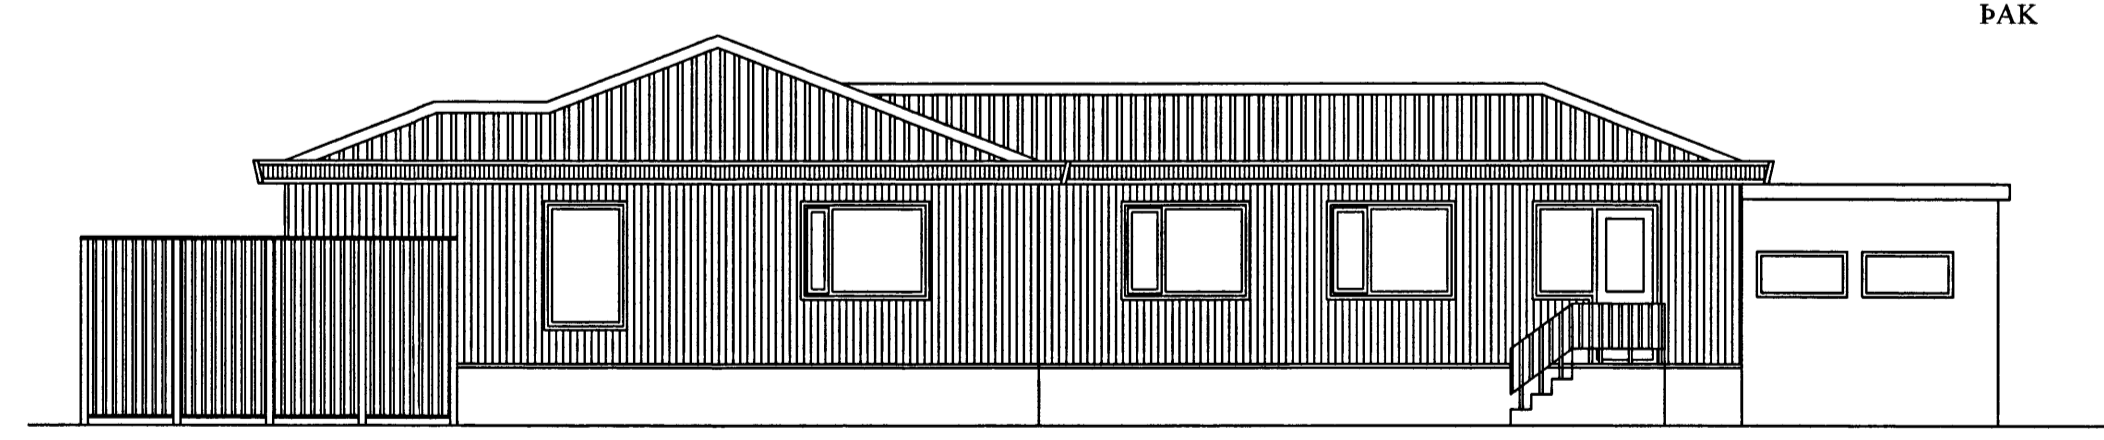


SUÐURHLÍÐ

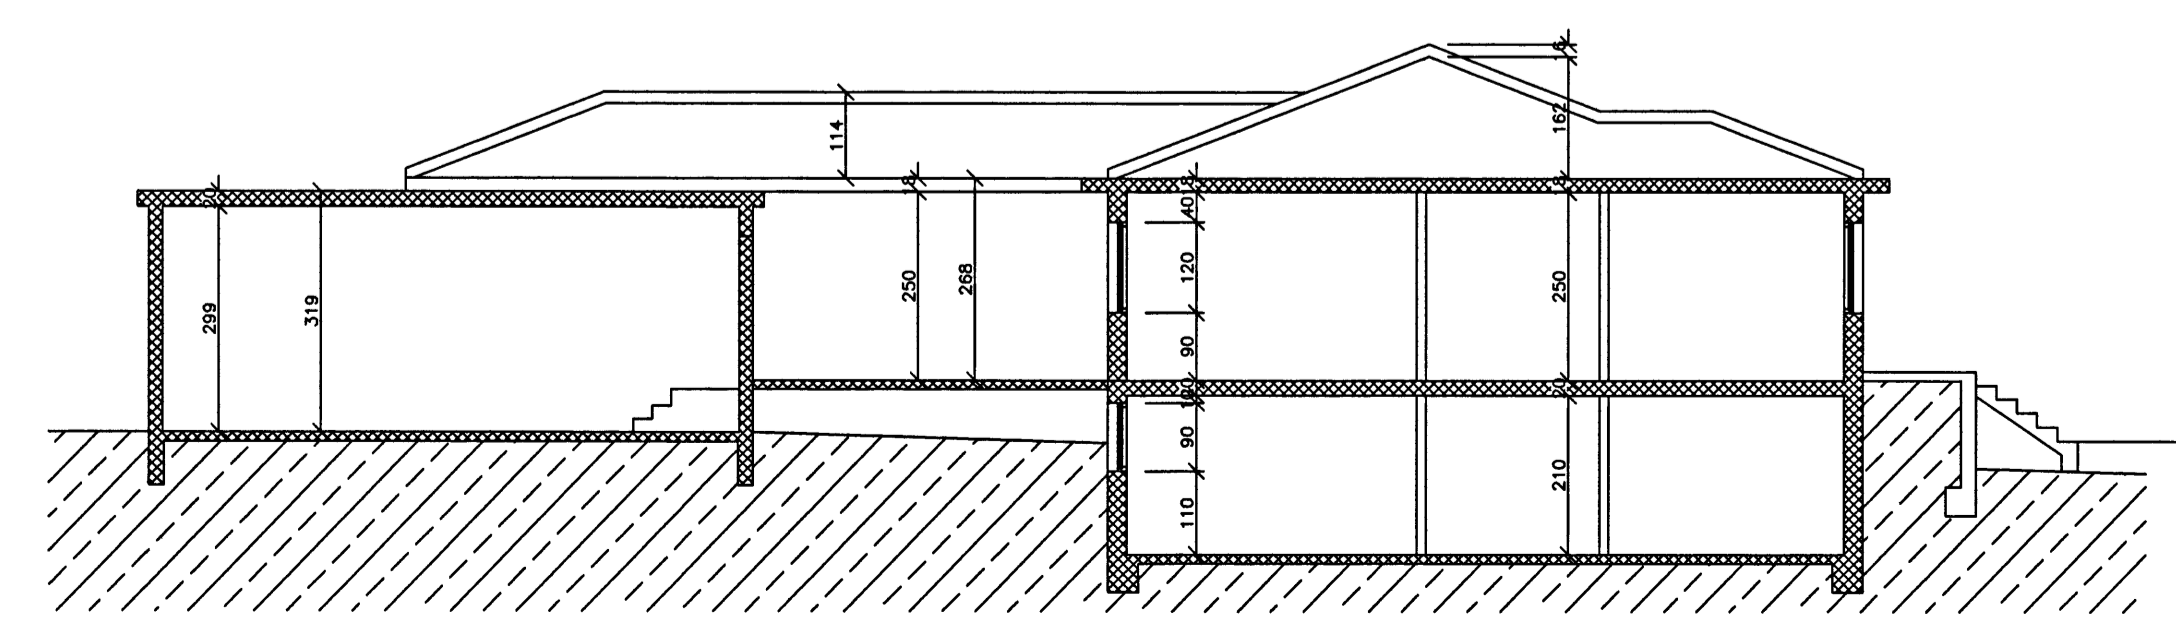

SKURÐUR

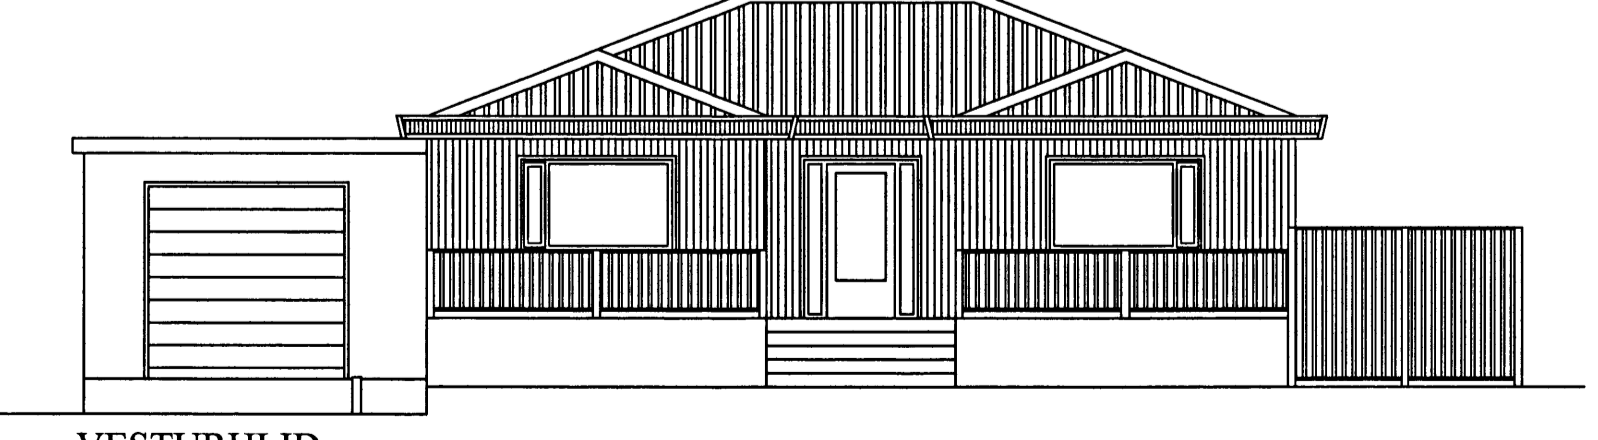

VESTURHLÍÐ

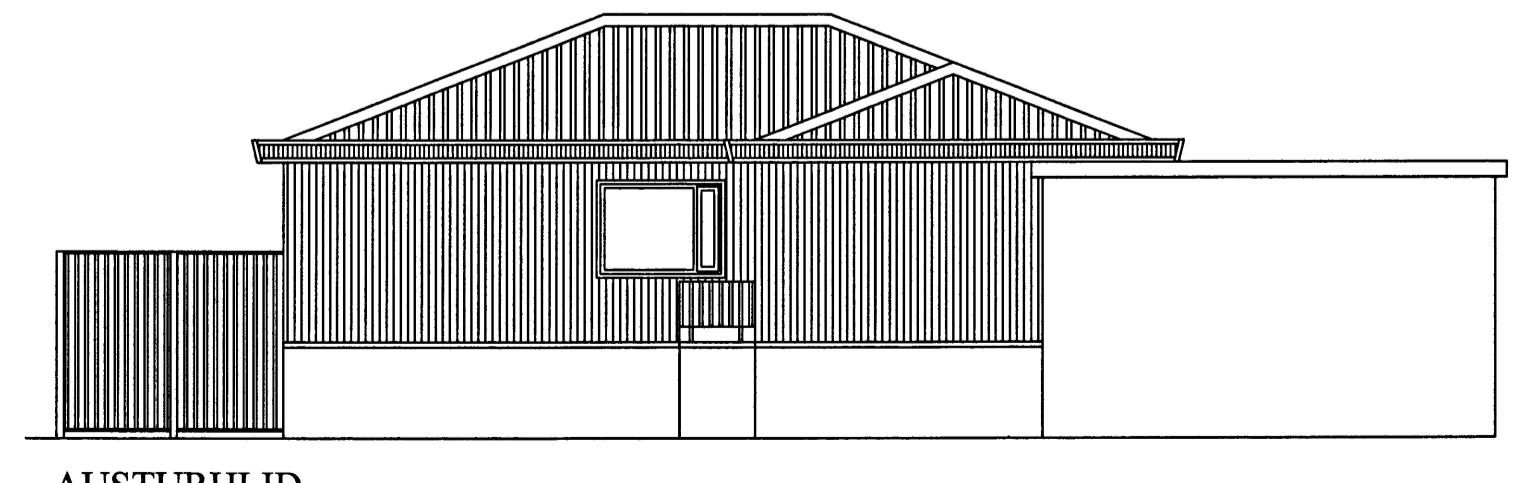

AUSTURHLÍÐ

breyting HURÐ Á SUÐURHLÍÐ VIBBYGGINGAR OG ÚTVEGGJAKLÆÐNING

breyting A 15.09.02	breyting C	verkefni HÓLAGATA 21 VESTMANNNAEYJUM
breyting B	breyting D	verkefni ADALUPPDRÁTTUR
málky 1:100 1:500 eikn	hannað BR	

Björgvin Þorvaldsson KT-270963-5449
BJÖRGVIN BJÖRGVINSSON
 BYGGINGARTÆKNIFRÆÐINGUR
 HOFDAVEGI 57 900 VESTMANNNAEYJUM
 HS-481-1135 VS-481-2711 FV-481-3076

verk nr 0010	dags MAÍ 2000
tekn. nr 001	breyting A