





J. S. B.

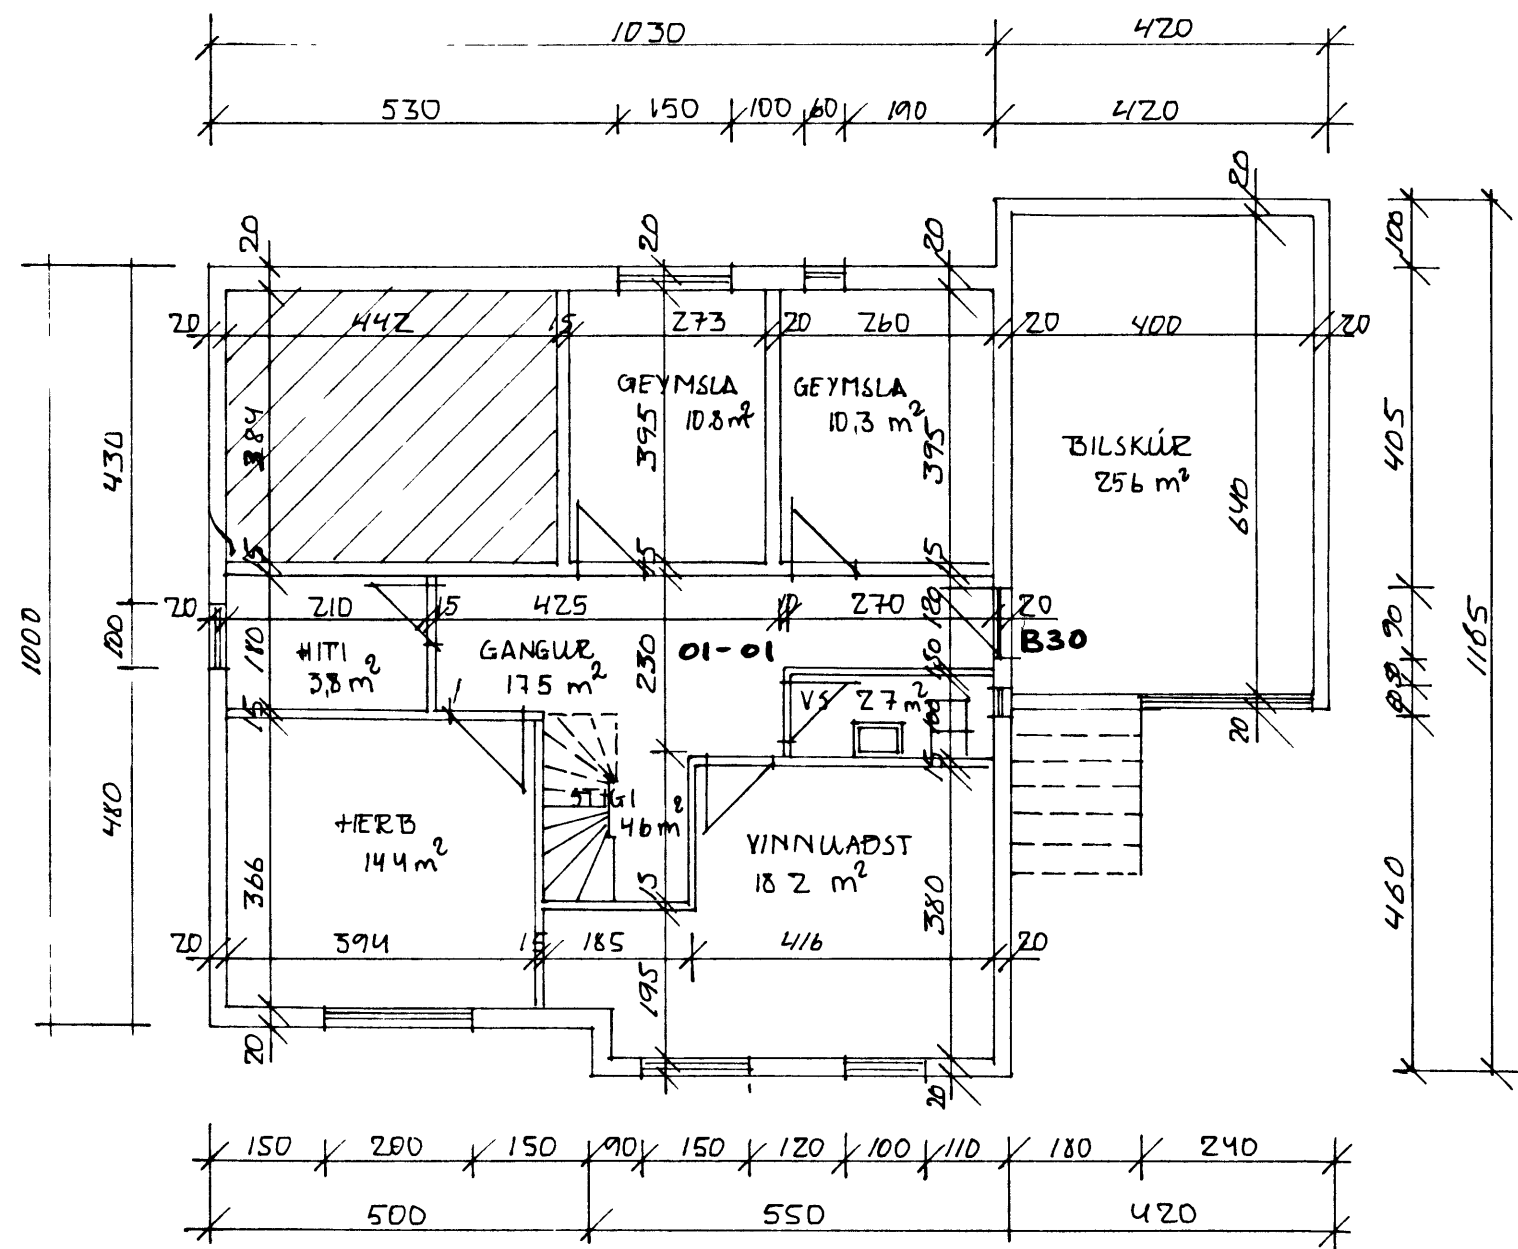


GRUNNMYND KJALLARI M=1100

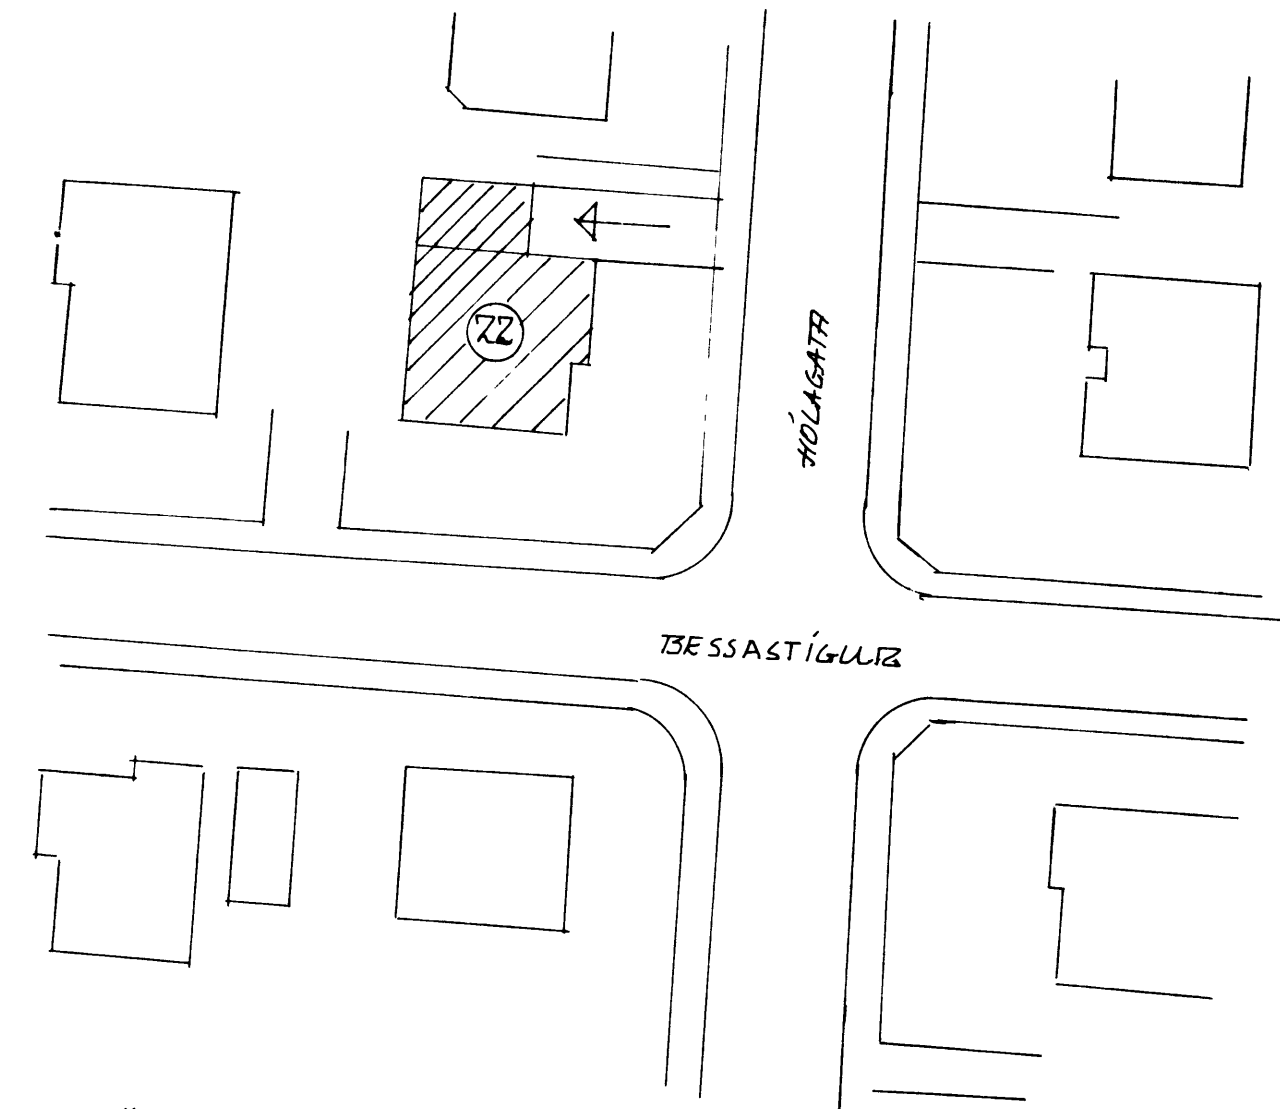

AFSTÖÐUMYND M=1500

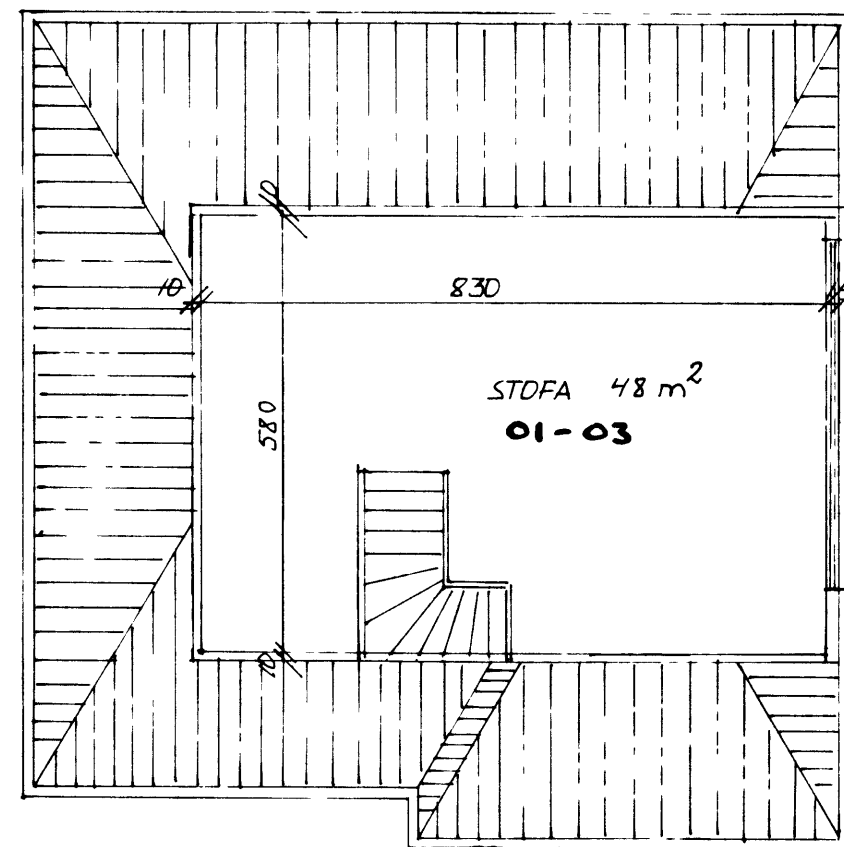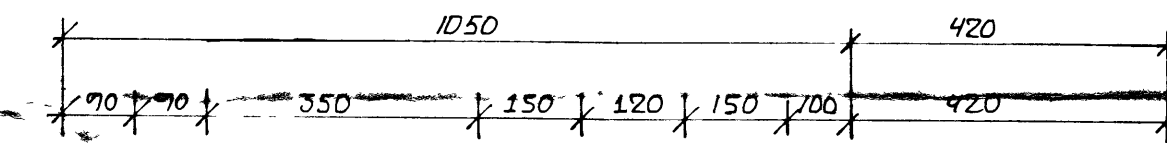

GRUNNMYND RÍÐ M=1100

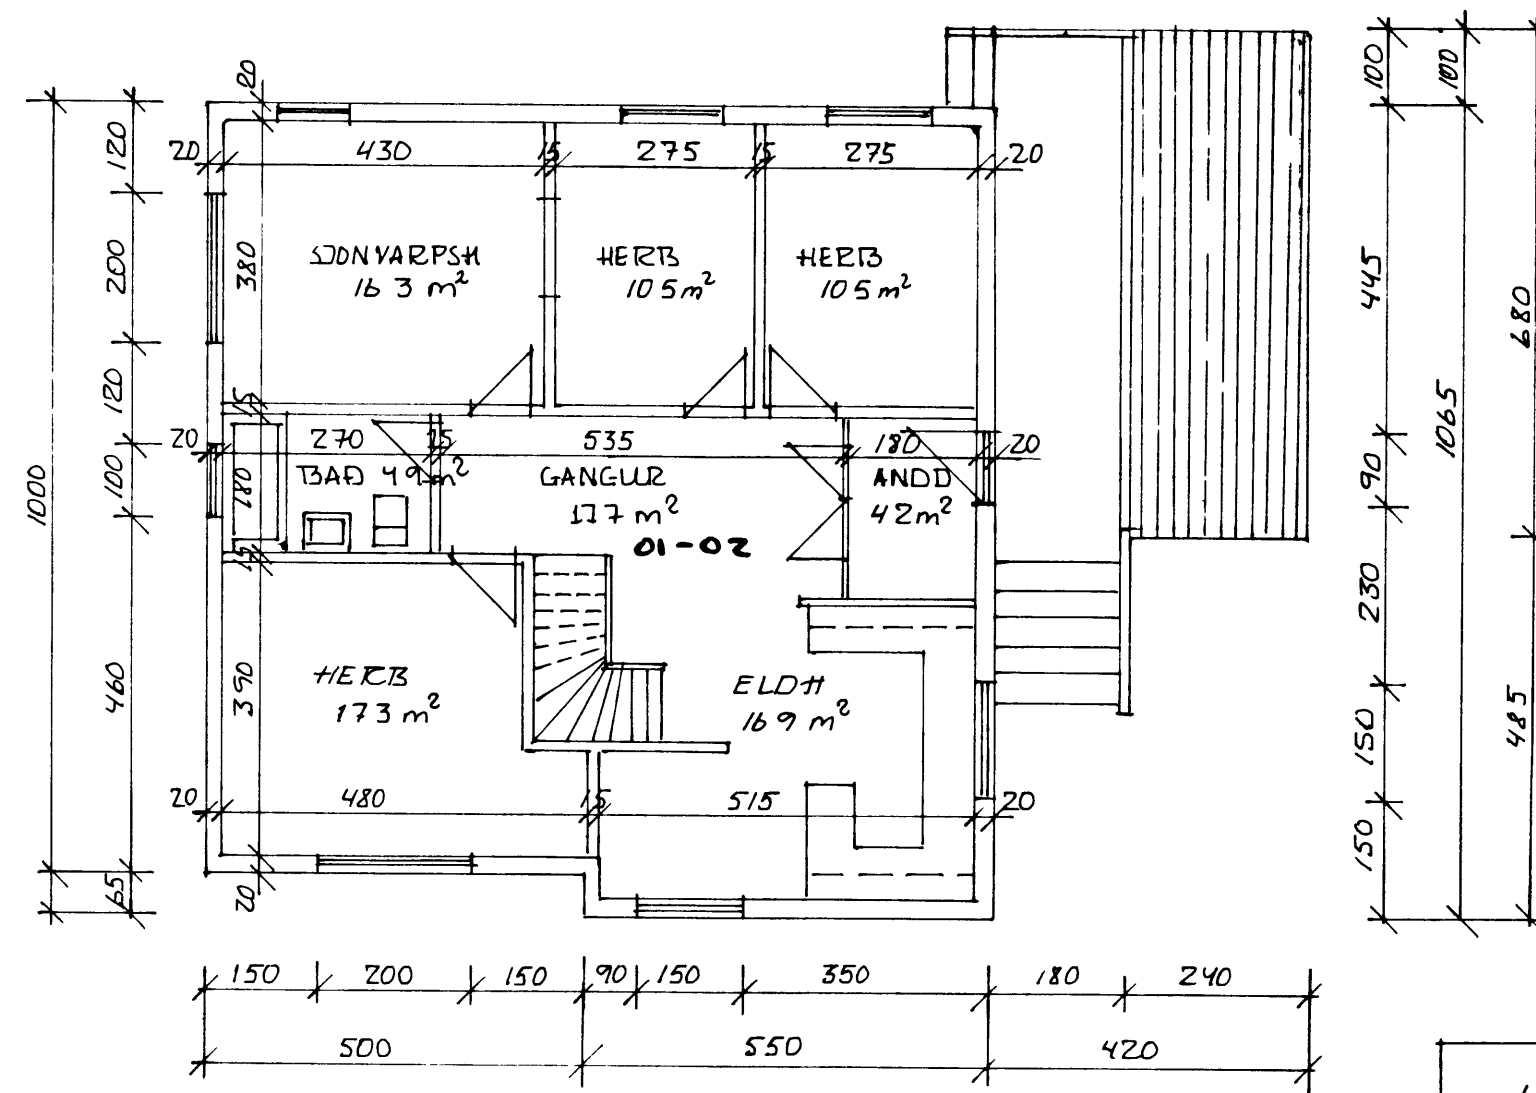

GRUNNMYND 1 HÆÐ M=1100

1	BJÖRGVIN BJÖRGEVINSÓN BYGGINGARTÆKNIFRÆÐINGUR HÖFÐAVEGI 57 VESTMANNAEYJUM HS-481-1135
DAGS FEB 96	HÓLAGATA 22 VERKNR- 9610
MÆLIKV	VESTMANNAEYJUM
1:100 / 1:500	GRUNNMYNDIR OG AFSTÖÐUMYND
SAMD RAB	
TRÉYTING	