



NORÐURHLÍÐ

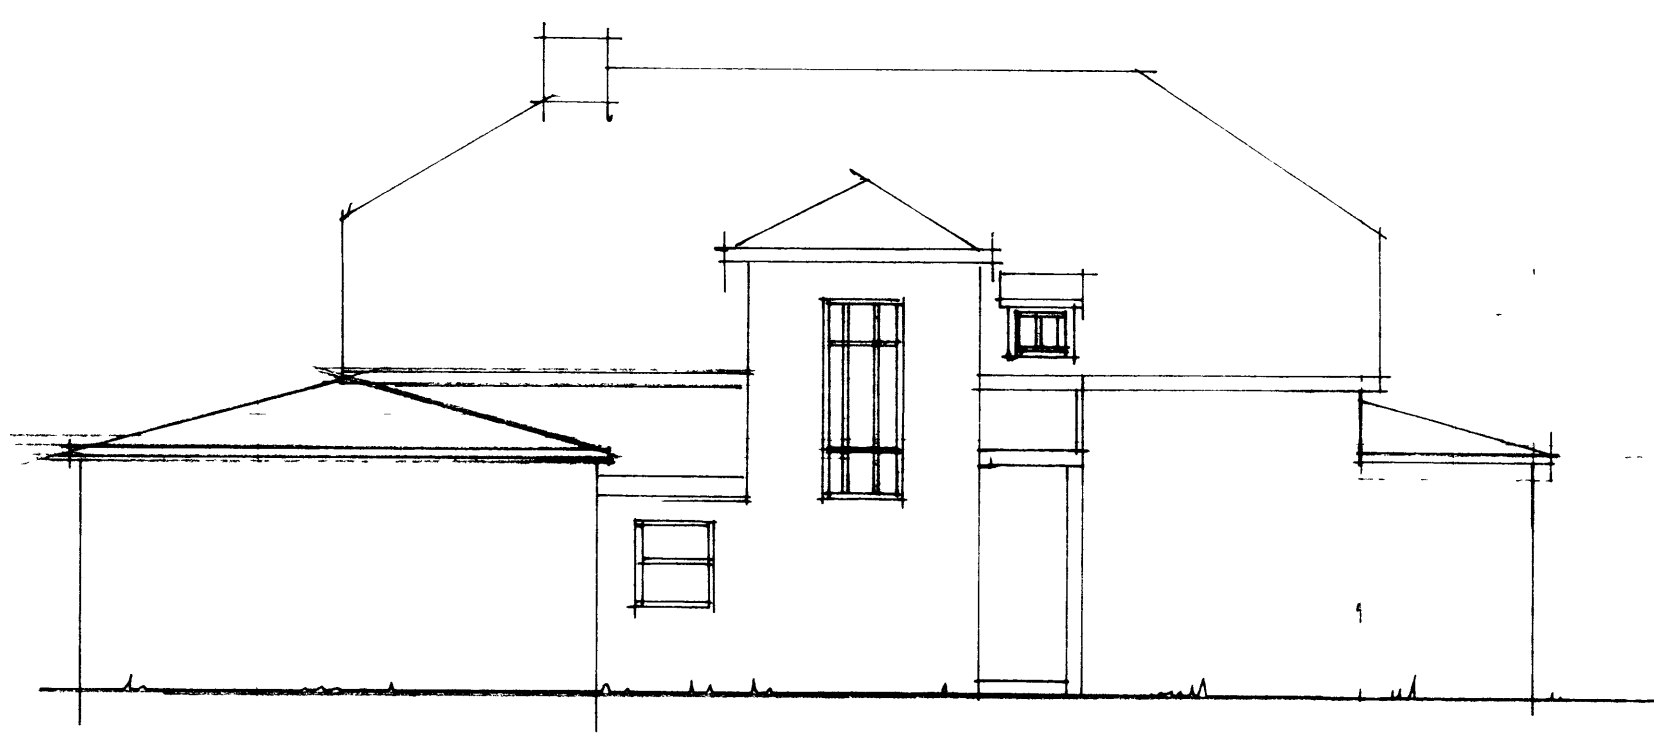


VESTURHLÍÐ

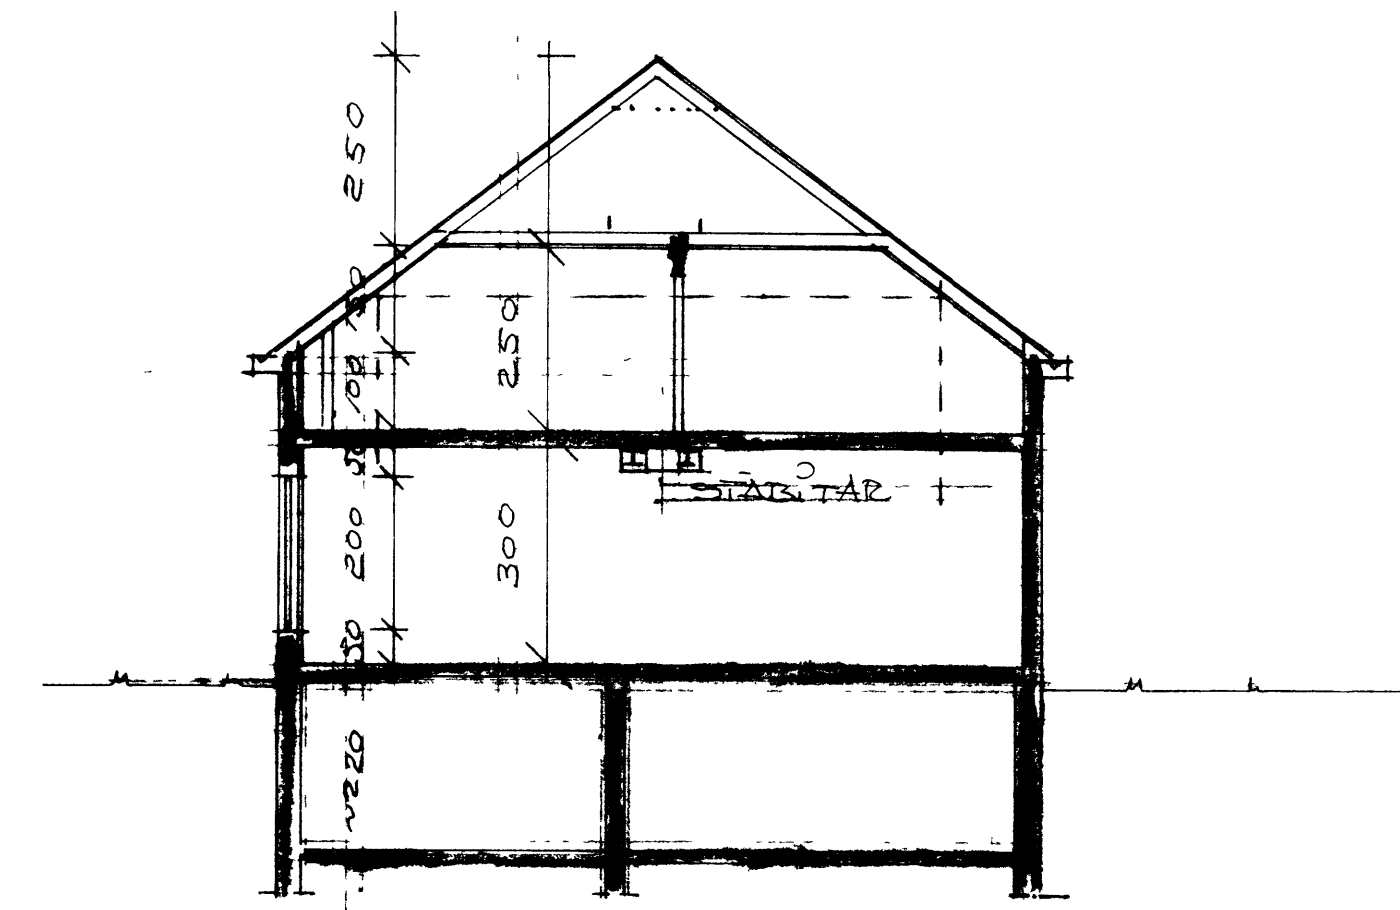



SNÍÐ A-A 1:100




SUÐURHLÍÐ

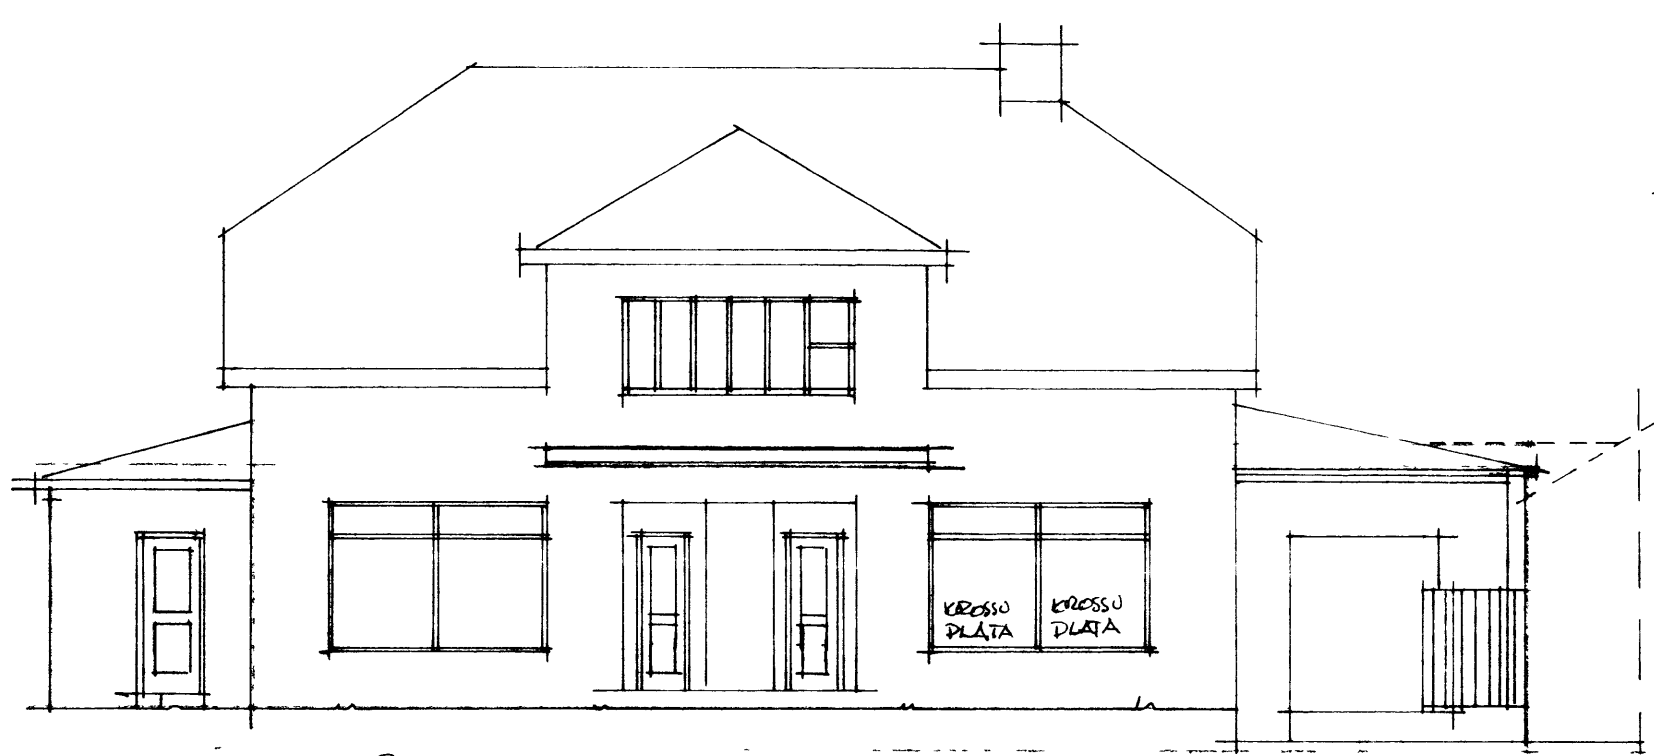


AUSTURHLÍÐ

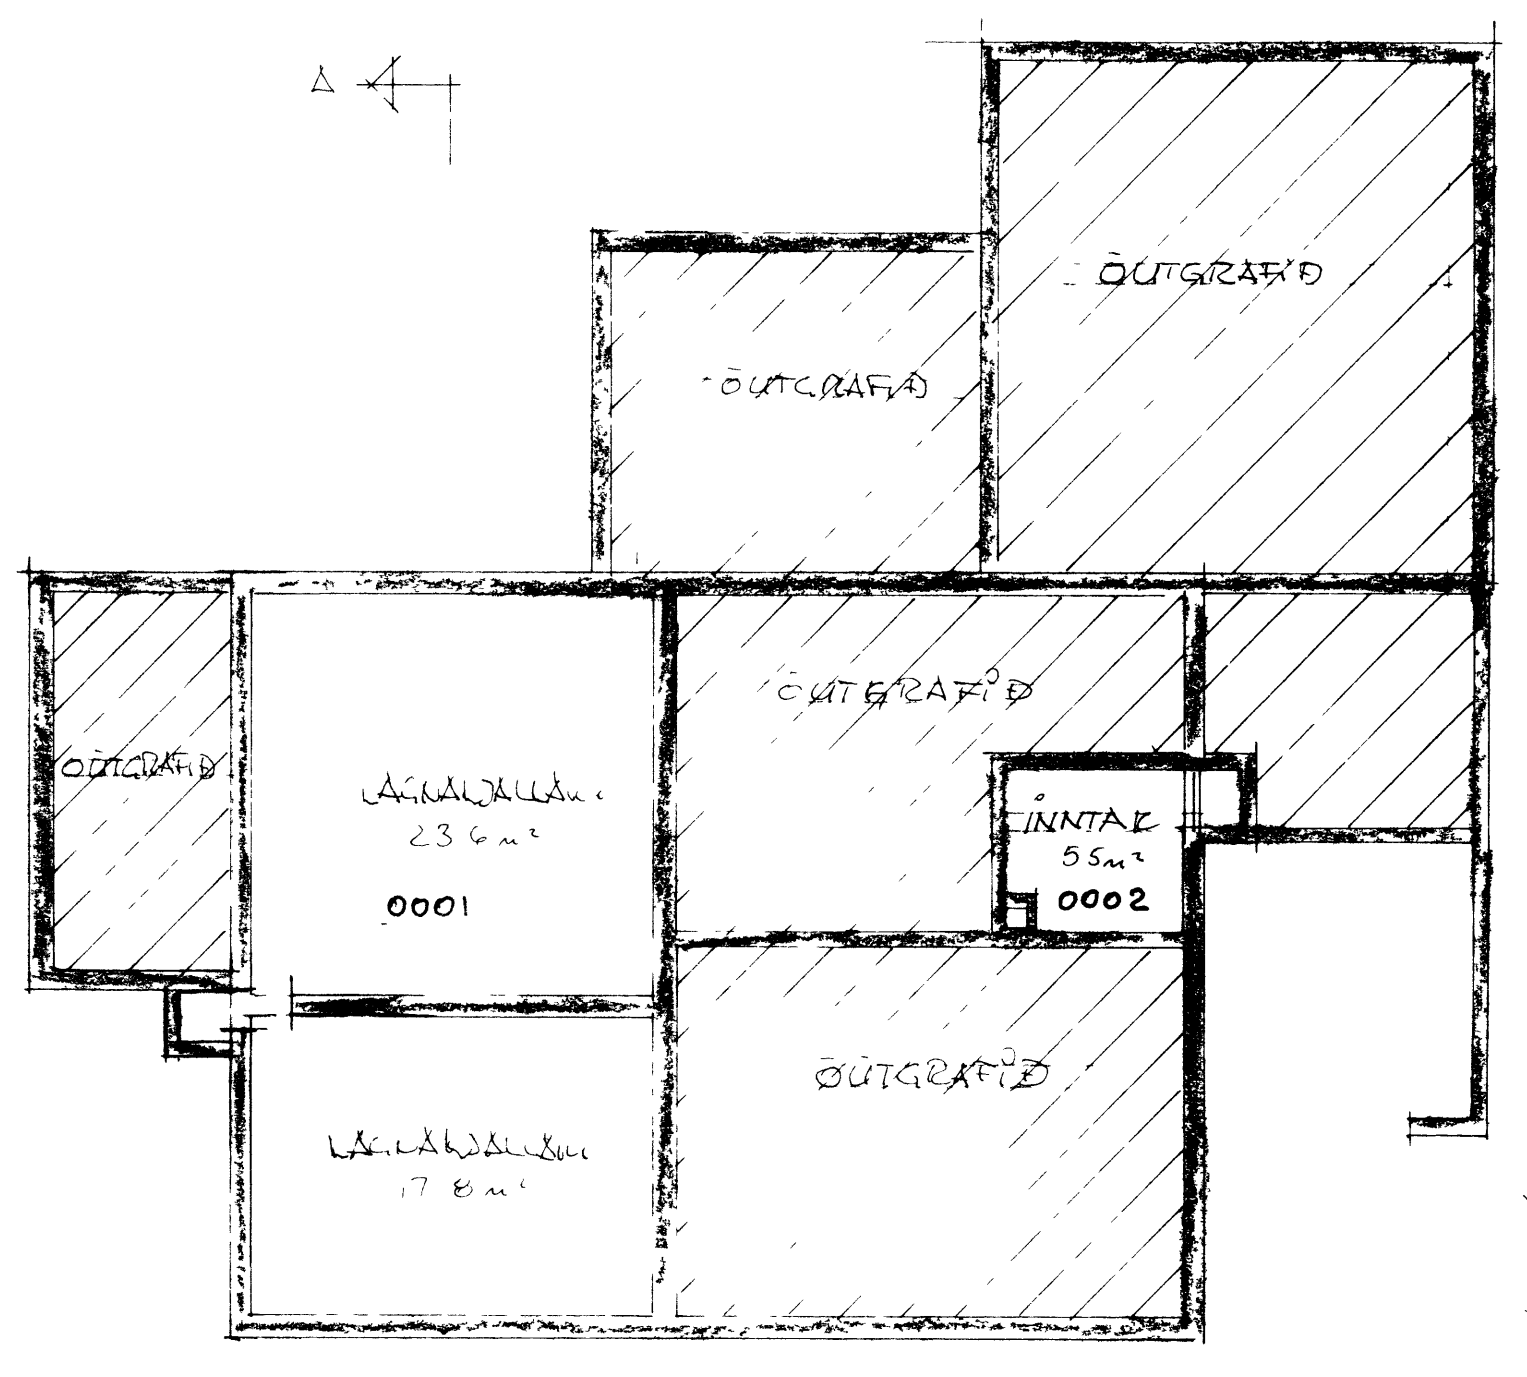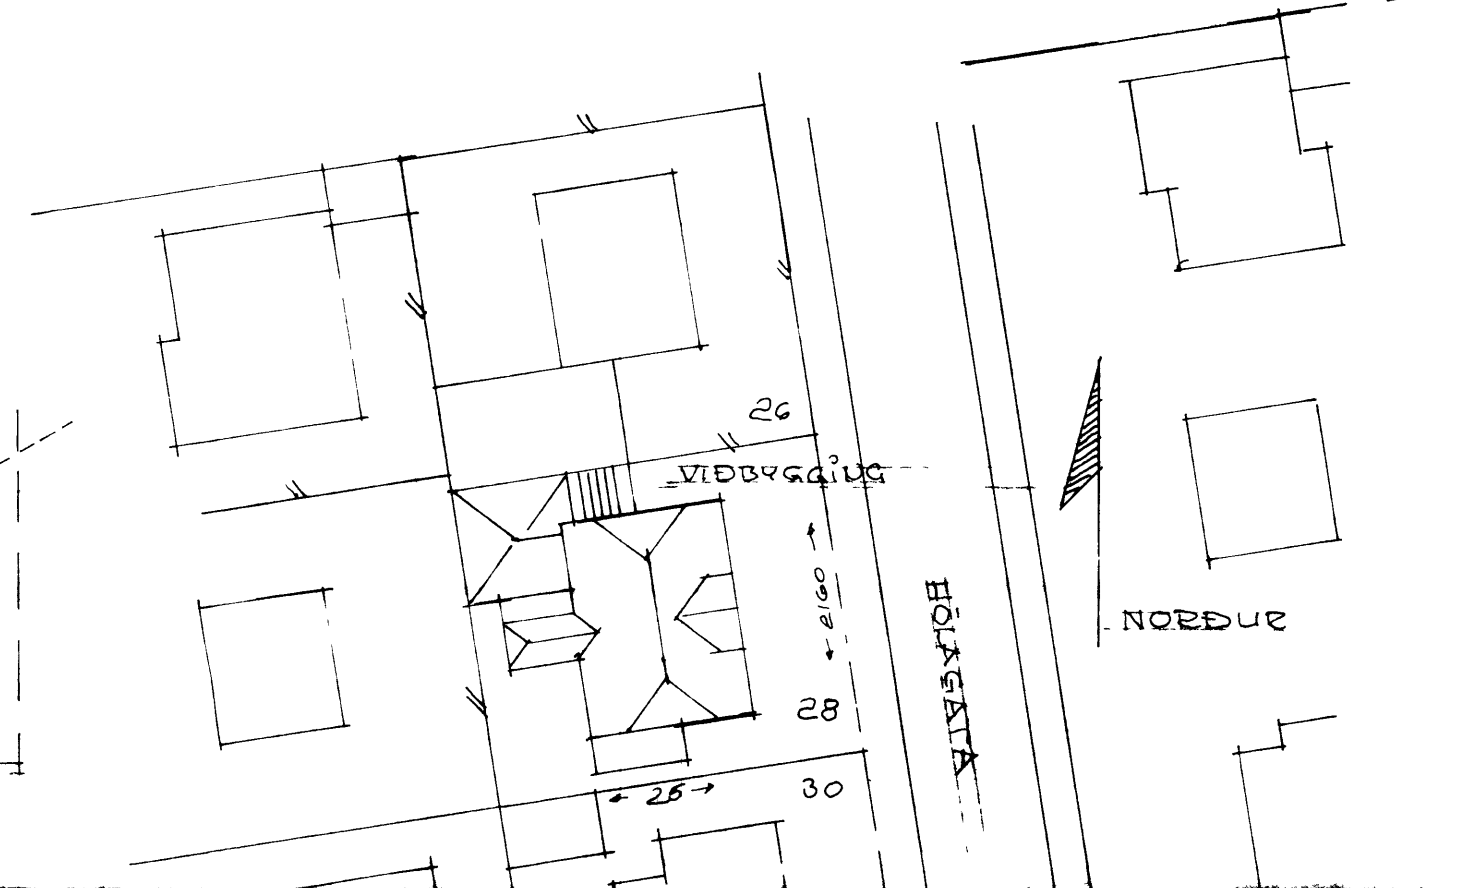

GRUNNMYND KJALLARI 1:100

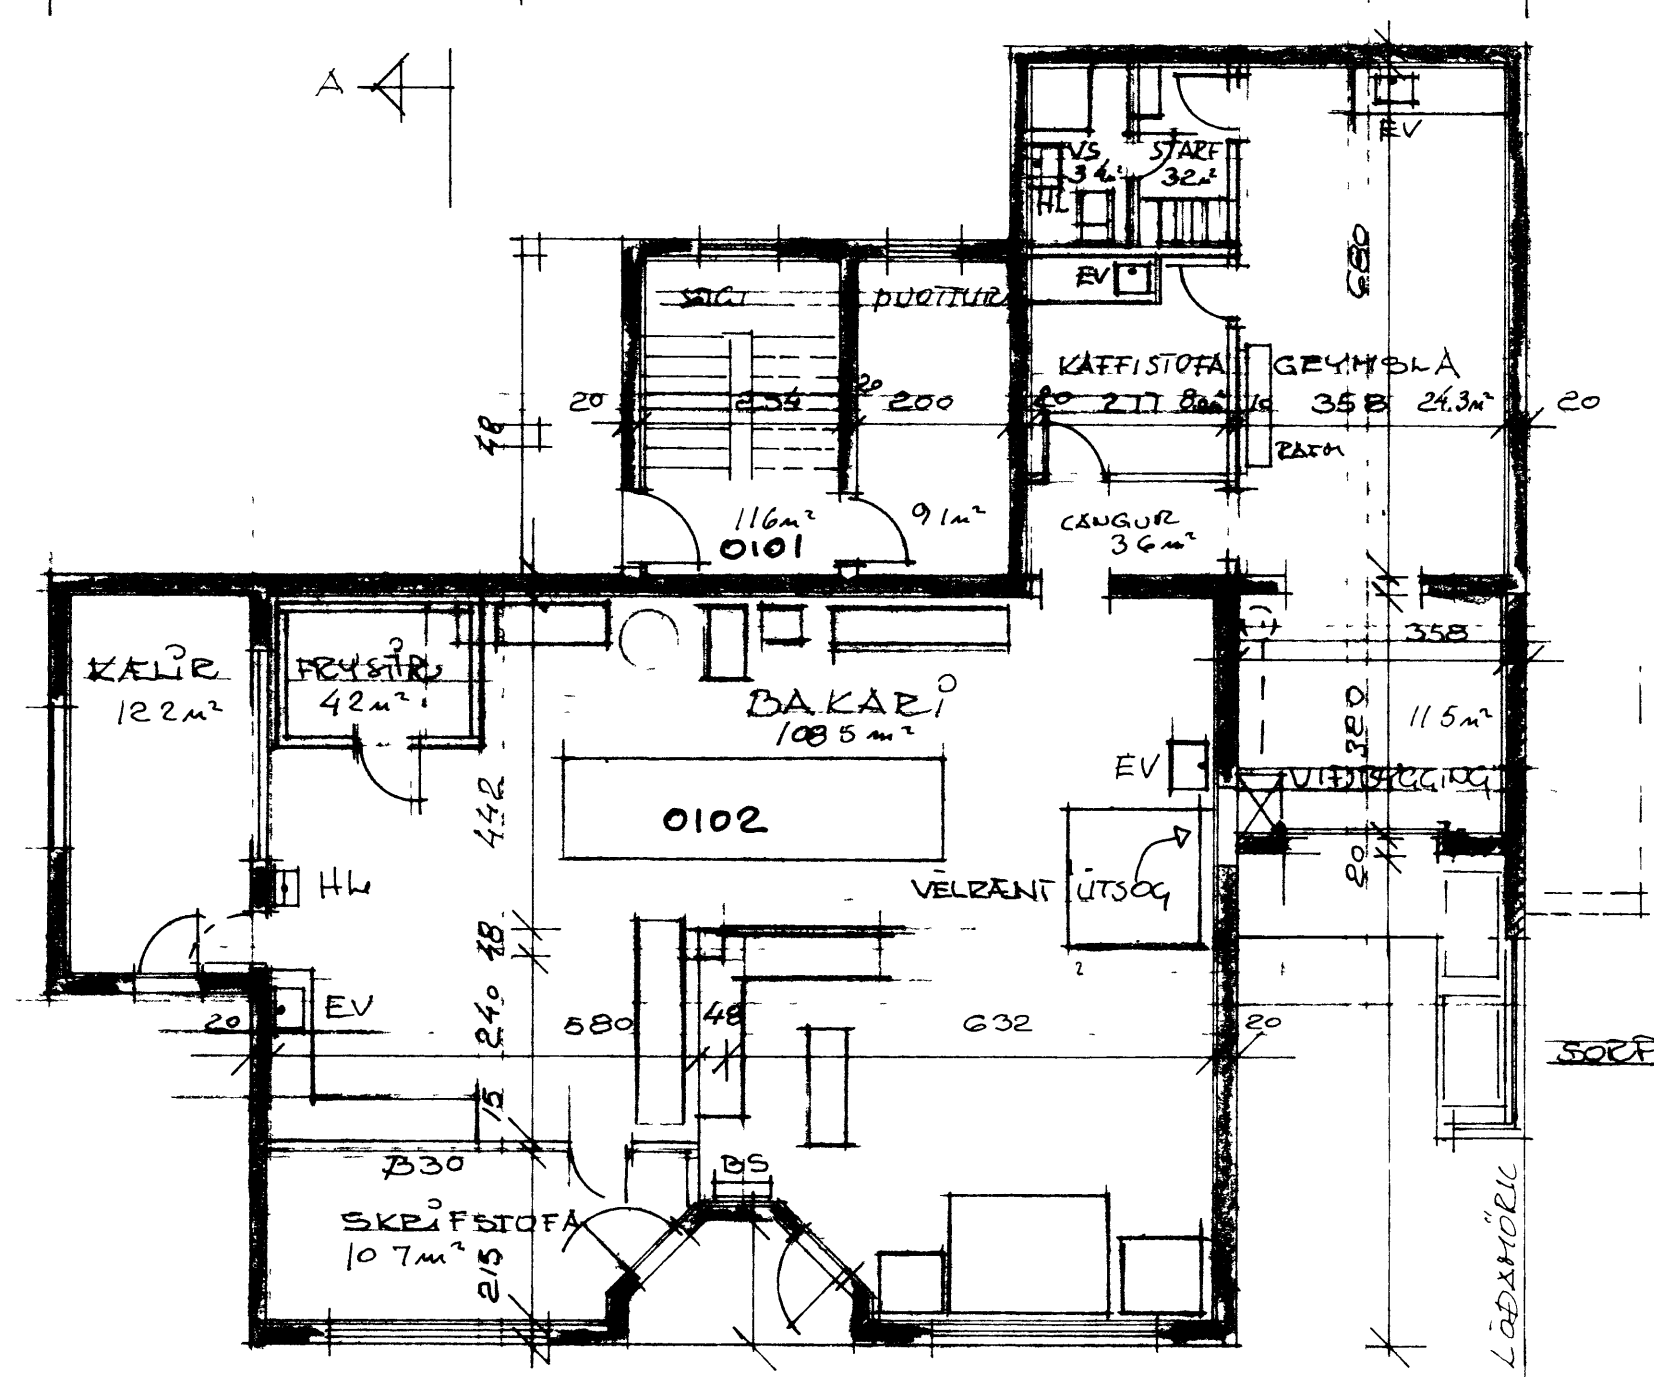

GRUNNMYND 1. HÆÐ 1:100

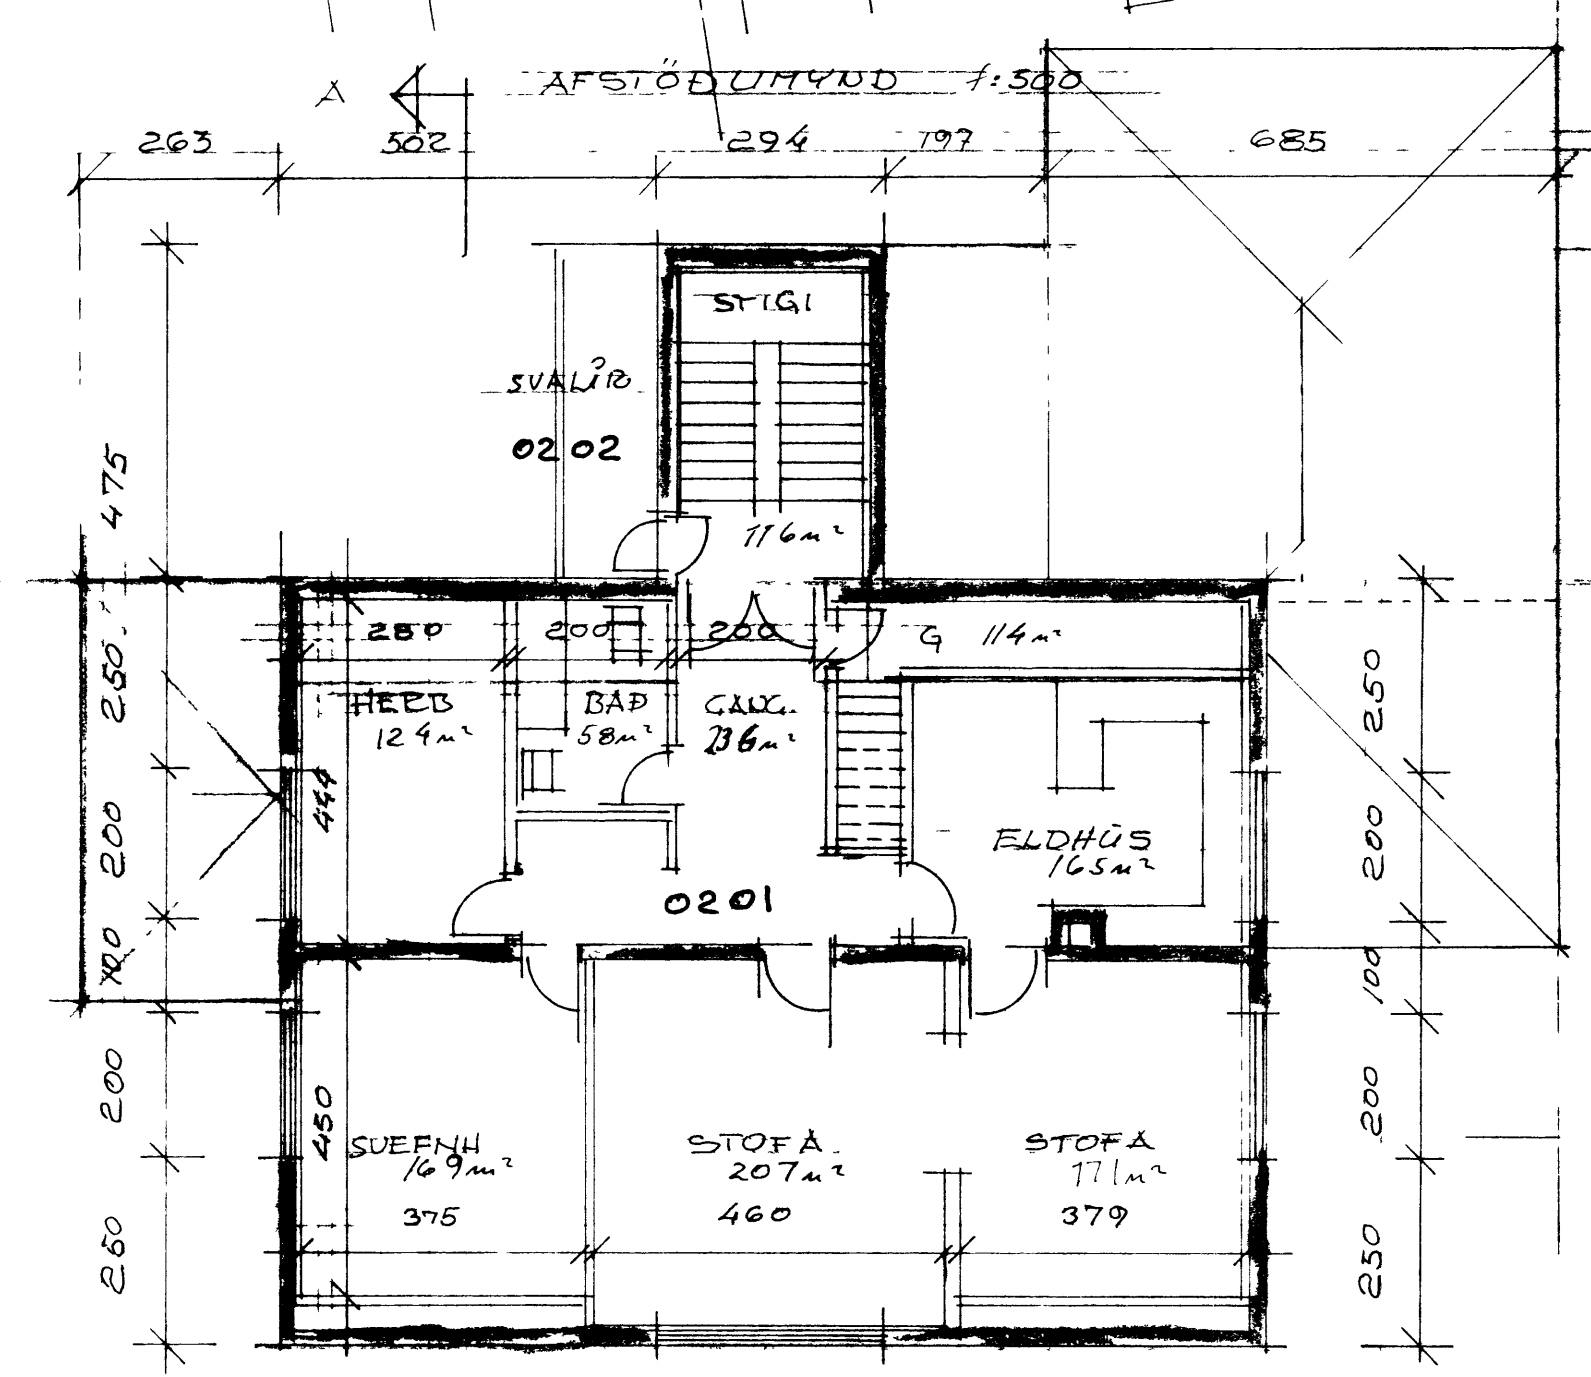

GRUNNMYND 2. HÆÐ 1:100

SKYRINGAR

UMDRISTÓÐUR, STEINSTEYPTAR ÚTVEGGIR, 20 CM STEINSTEYPA, EINAGRÁÐIR MEB 2" PLASTEINANGRUN OG ÞÚSSADÍR, AÐ IMMAM OG UTAN, MÁLAÐIR BOTNPLATA, STEINSTEYPA, ILÖGN, FLÍSAR Í BAKARI OG NIÐURFÖLL Í GÖLFI PLATA MILLI HÆÐA, JÄRNBEIT STEINSTEYPA OG EFRÍ HÆÐAR BÖRIN UPPI AF TVEIMUR 220 HE BAK: PORTBYGGT SPERRUPAK Á MEGINHÚSI, UPPSTÓLAD Á ÚTBYGGINGAR GILUGGAR, TRÉGLUGGAR MEB TVÖFÖLDU GLERI NEMA Í BAKARI ÞAR ER KLÆTT MEB KRÖSSVIÐI Í NEDRIGLUGG HURÐIR, ALHURÐIR Í BAKARI OG BÍLSKURSHURÐ LYFTIST UPP LÖFTRÆSTING Í BAKARI ÚTSOG UM GUFUGLEYPÍ

STÆRÐIR	M2 NETTÓ	M2 BRÚTTÓ
KJALLARI	46,9	56,3
1 HÆÐ	198,6	215,7
2 HÆÐ	135,6	144,4
SAMTALS	381,1	416,4
VIÐBYGGING	11,5	12,9
SAMTALS	392,6	429,3

- MATSHLUTI 01
- 00 01 SAMEIGN TÆKNIRÝMI
  - 00 02 SAMEIGN INNÞOK
  - 01 01 STIGI, ÞVOTTARHÚS
  - 01 02 BAKARI
  - 02 01 ÍBÚÐ
  - 02 02 SVALIR

HÓLAGATA 28 ESTMANNAEYJUM  
GRUNNMYND KJALLARI 1 OG 2 HÆÐ  
ÚTLIT, SNÍÐ OG AFSTÓÐUMYND  
MÁL 1 100 OG 1:500 OKTÓBER 1998  
VERK 9809 TEIKNING NR 1  
TEIKNISTOFA PZ EHF, VESTMANNAEYJUM

*Þorgerður Þorvaldsson*