
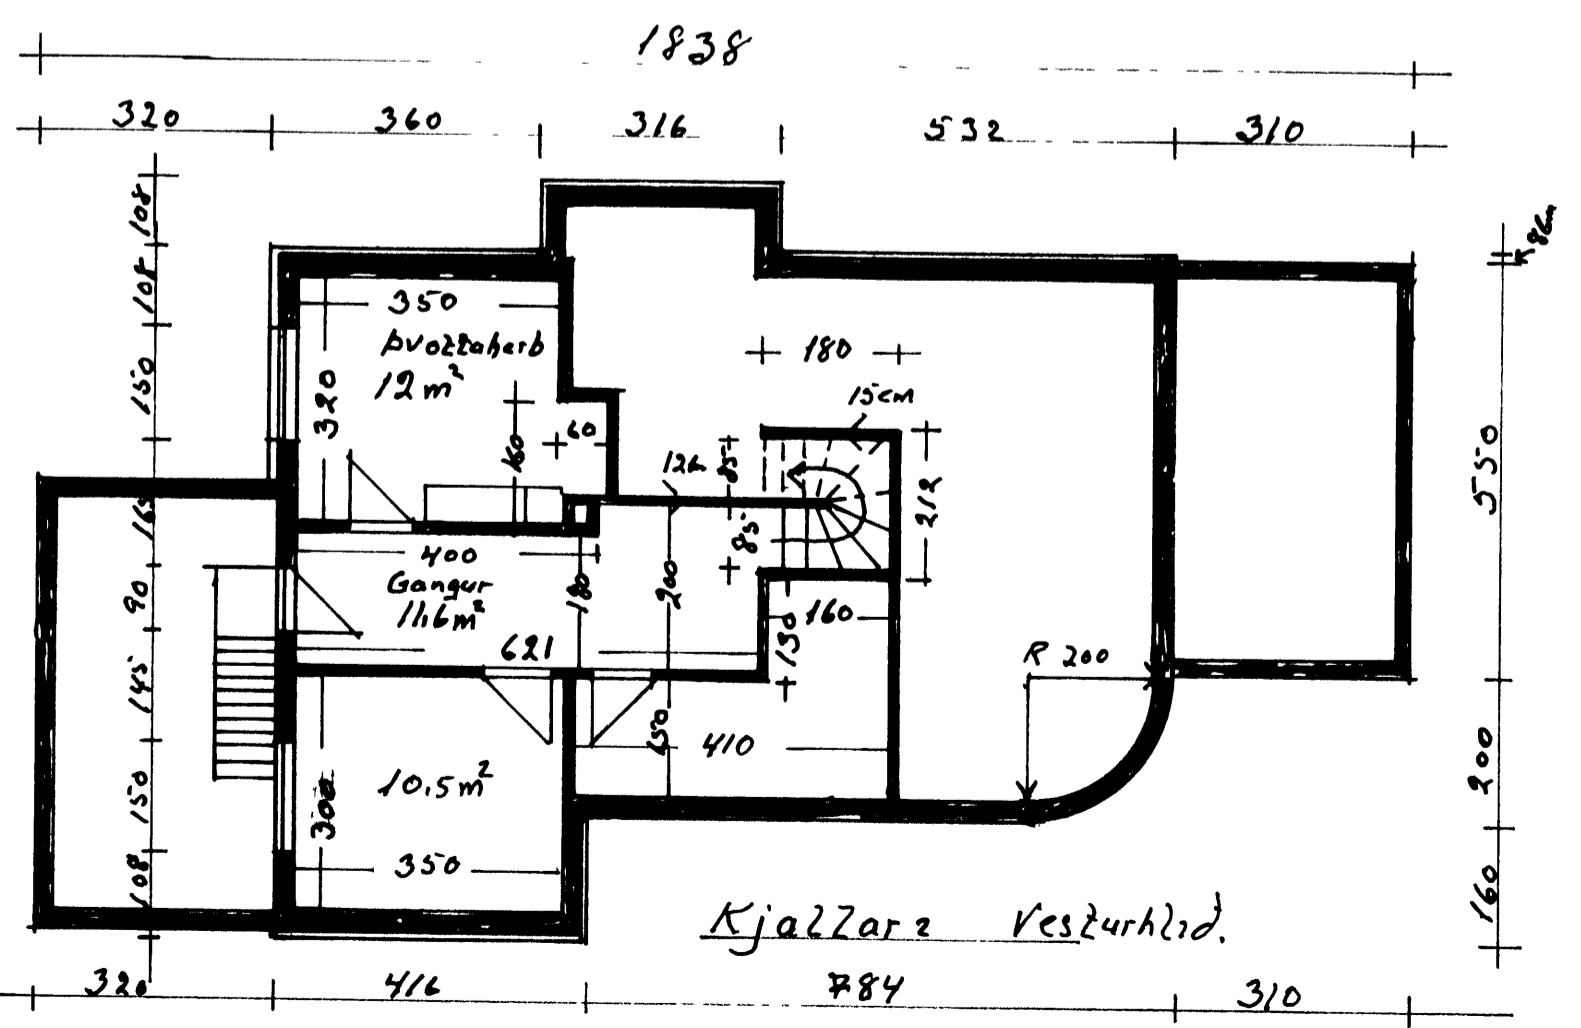
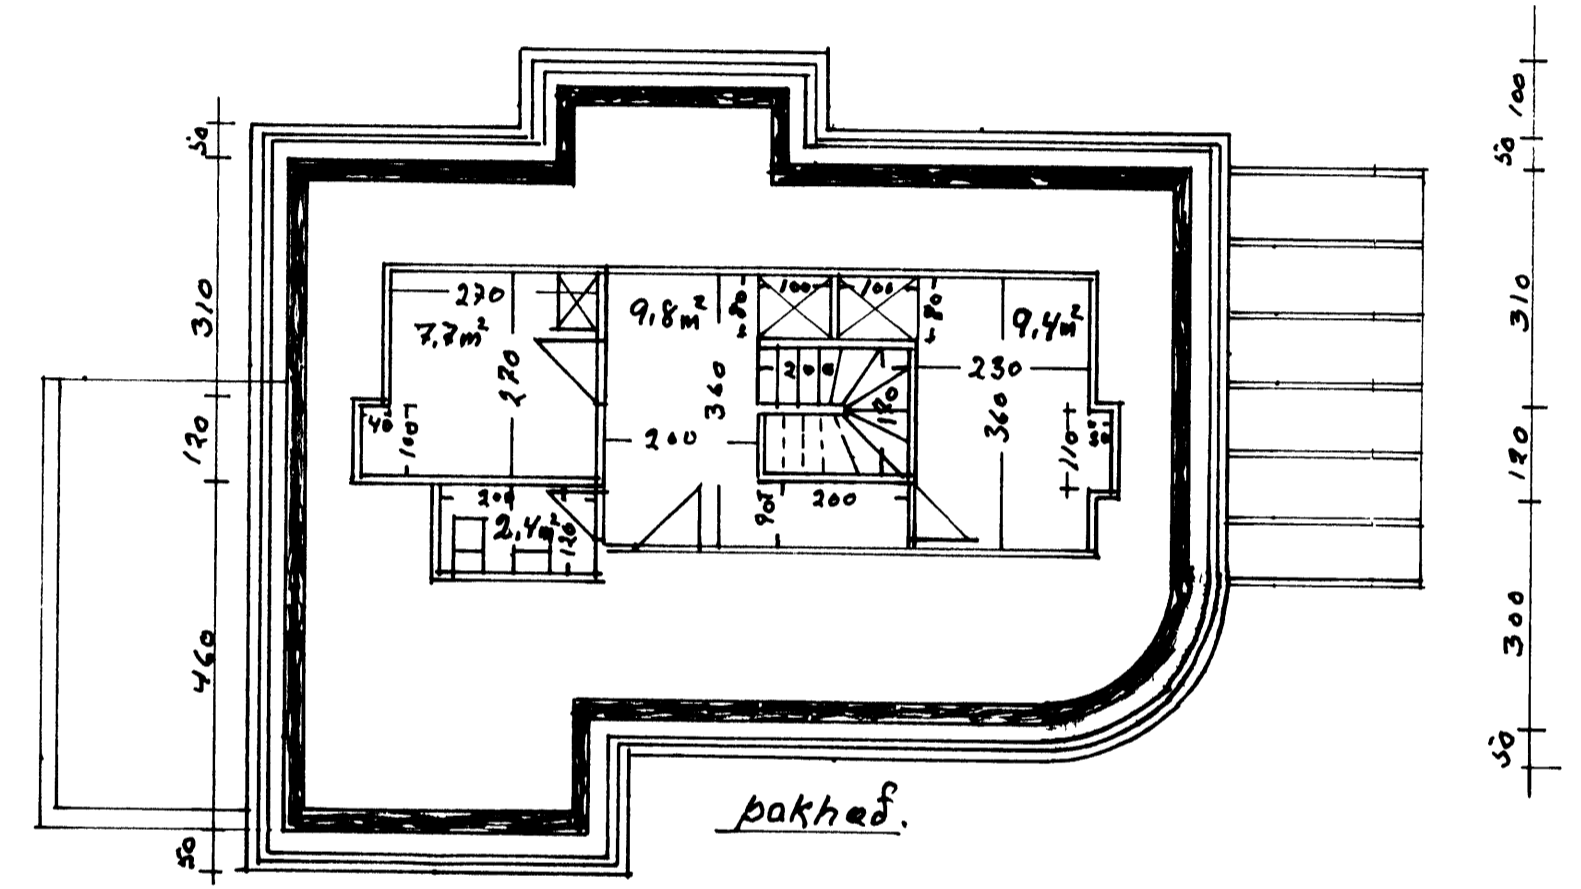


SAMBYKKI AF BYGGINGARFULLTRUA  
DES. 1999  
BYGGINGARFULLTRUINN I VESTMANNAEYJUM

50mm þéttuð  
5x95 cm gagnvarin fura  
umhverfis alla glugga

A.T.H. Allar skrifur, saumur  
og aðrir mál málurir sem  
kunna að verða notaðir skulu  
vera úr ryðfríu efni.

Váðspretti litad á  
6mm steniplöður  
Lofrunarlistar e-  
25x60mm gagnvarin fura  
Vindpappi  
8mm rekstrúfa ryðfr. A-4  
5x5cm gagnv. fura  
Skillisti litad á  
Eru listi undir skil-  
listi skrifadur á  
Lofrunarlistum 6x100 A-4  
Steniplöður skrifadur á  
Lofrunarlistum með 3,5x2,5  
Steniskrifum A-4 ryðfríum.

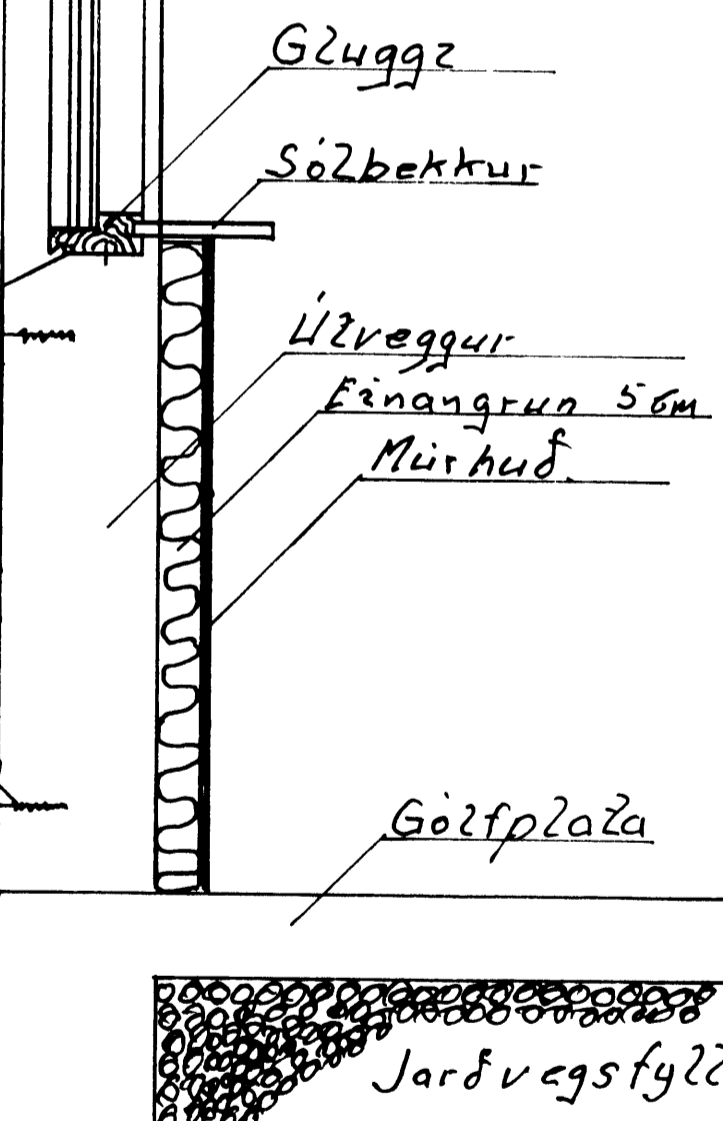

Ryðfrítt net

Lofrun  
Jarðvegsyfirlag

Mazik	Hólagaða 41.
1:100	Steniklæðning þversnid
1:10	af vegg
Ónefnd mál 2cm	Herbergjaskipan í Kjallara
Teiknað 2 des 1999	og bakhæð

Dr. Jón Þorgerður