



AFSTÖÐUMYND M=1:500




SUDURHLID M=1:100

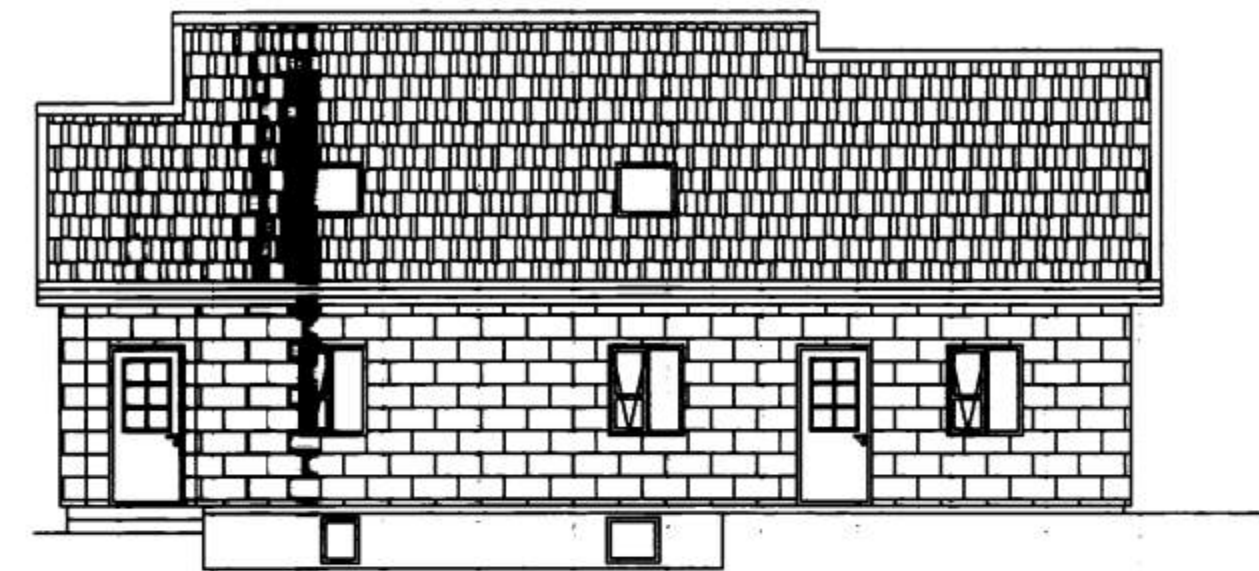


NORDURHLID M=1:100

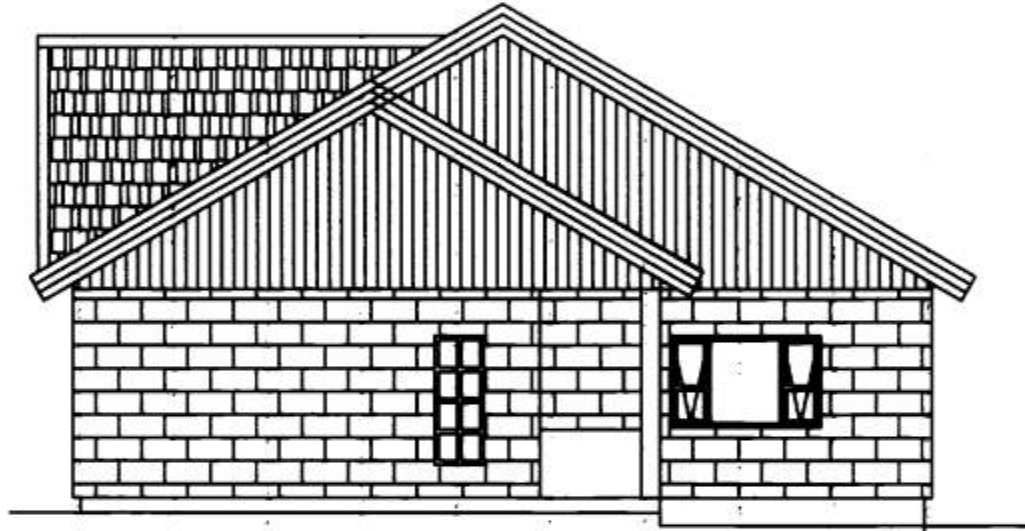

AUSTURHLID M=1:100

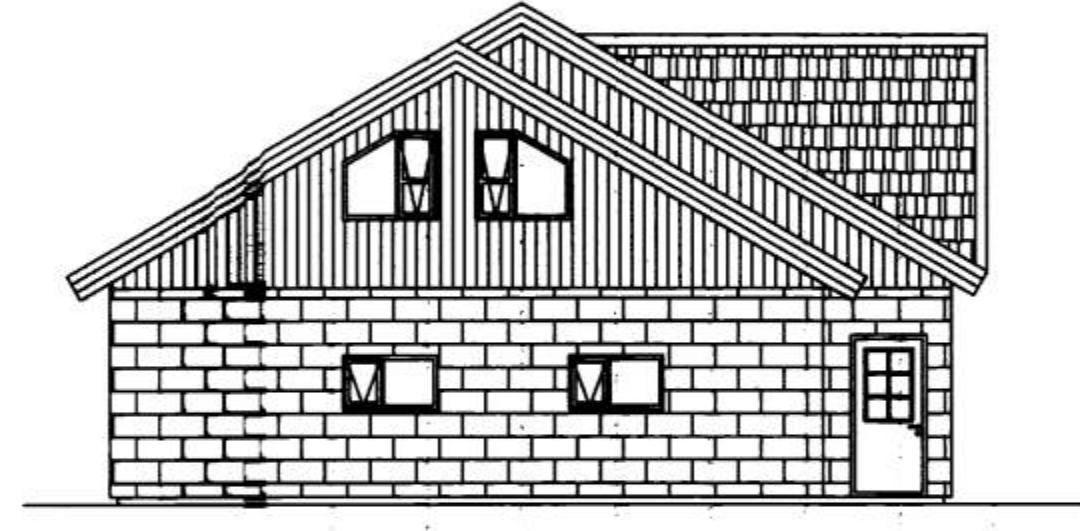


VESTURHLID M=1:100

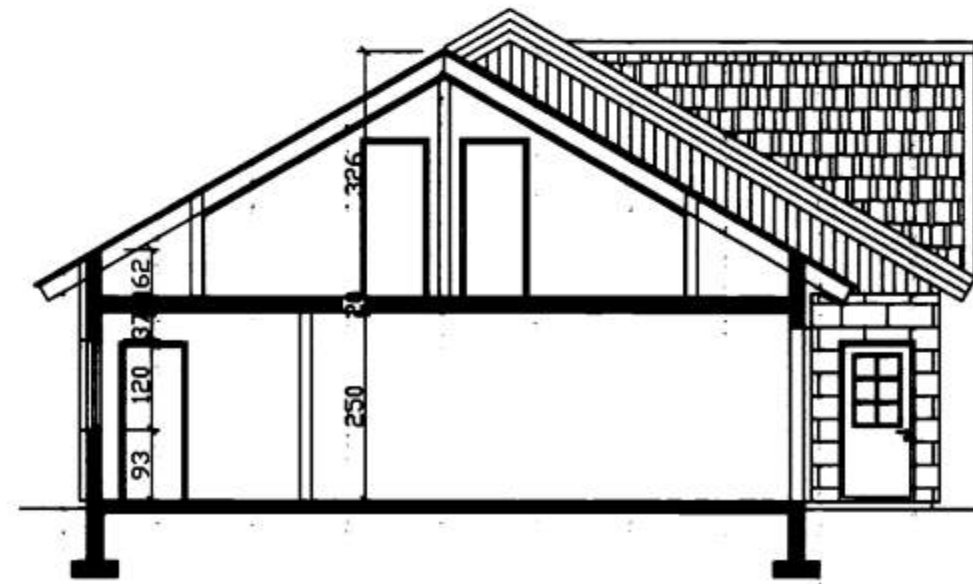


SNID C-C M=1:100




SNID A-A M=1:100

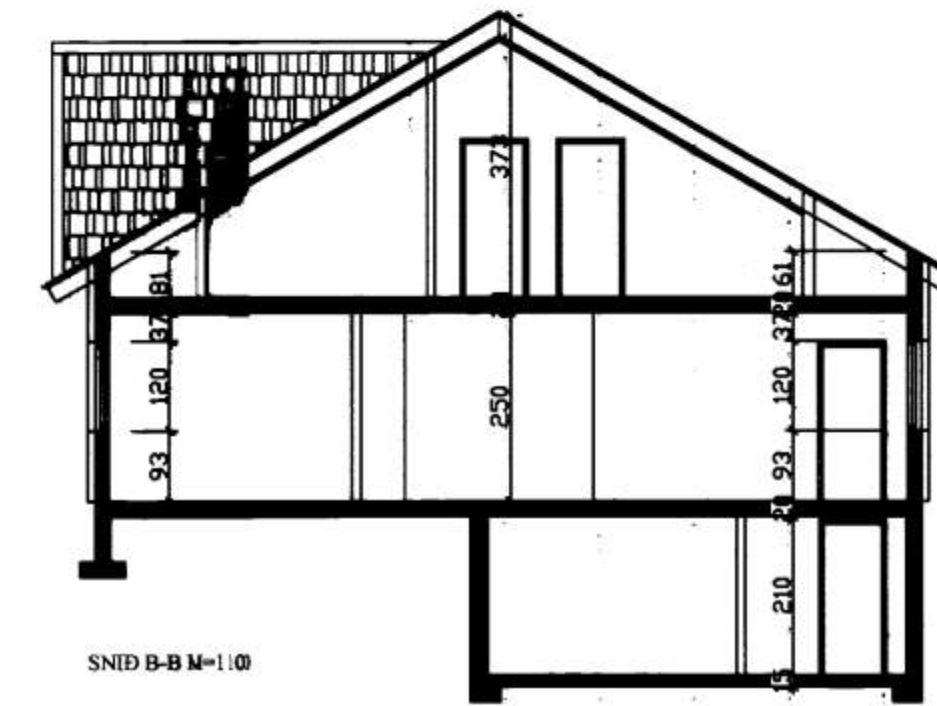


SNID B-B M=1:100

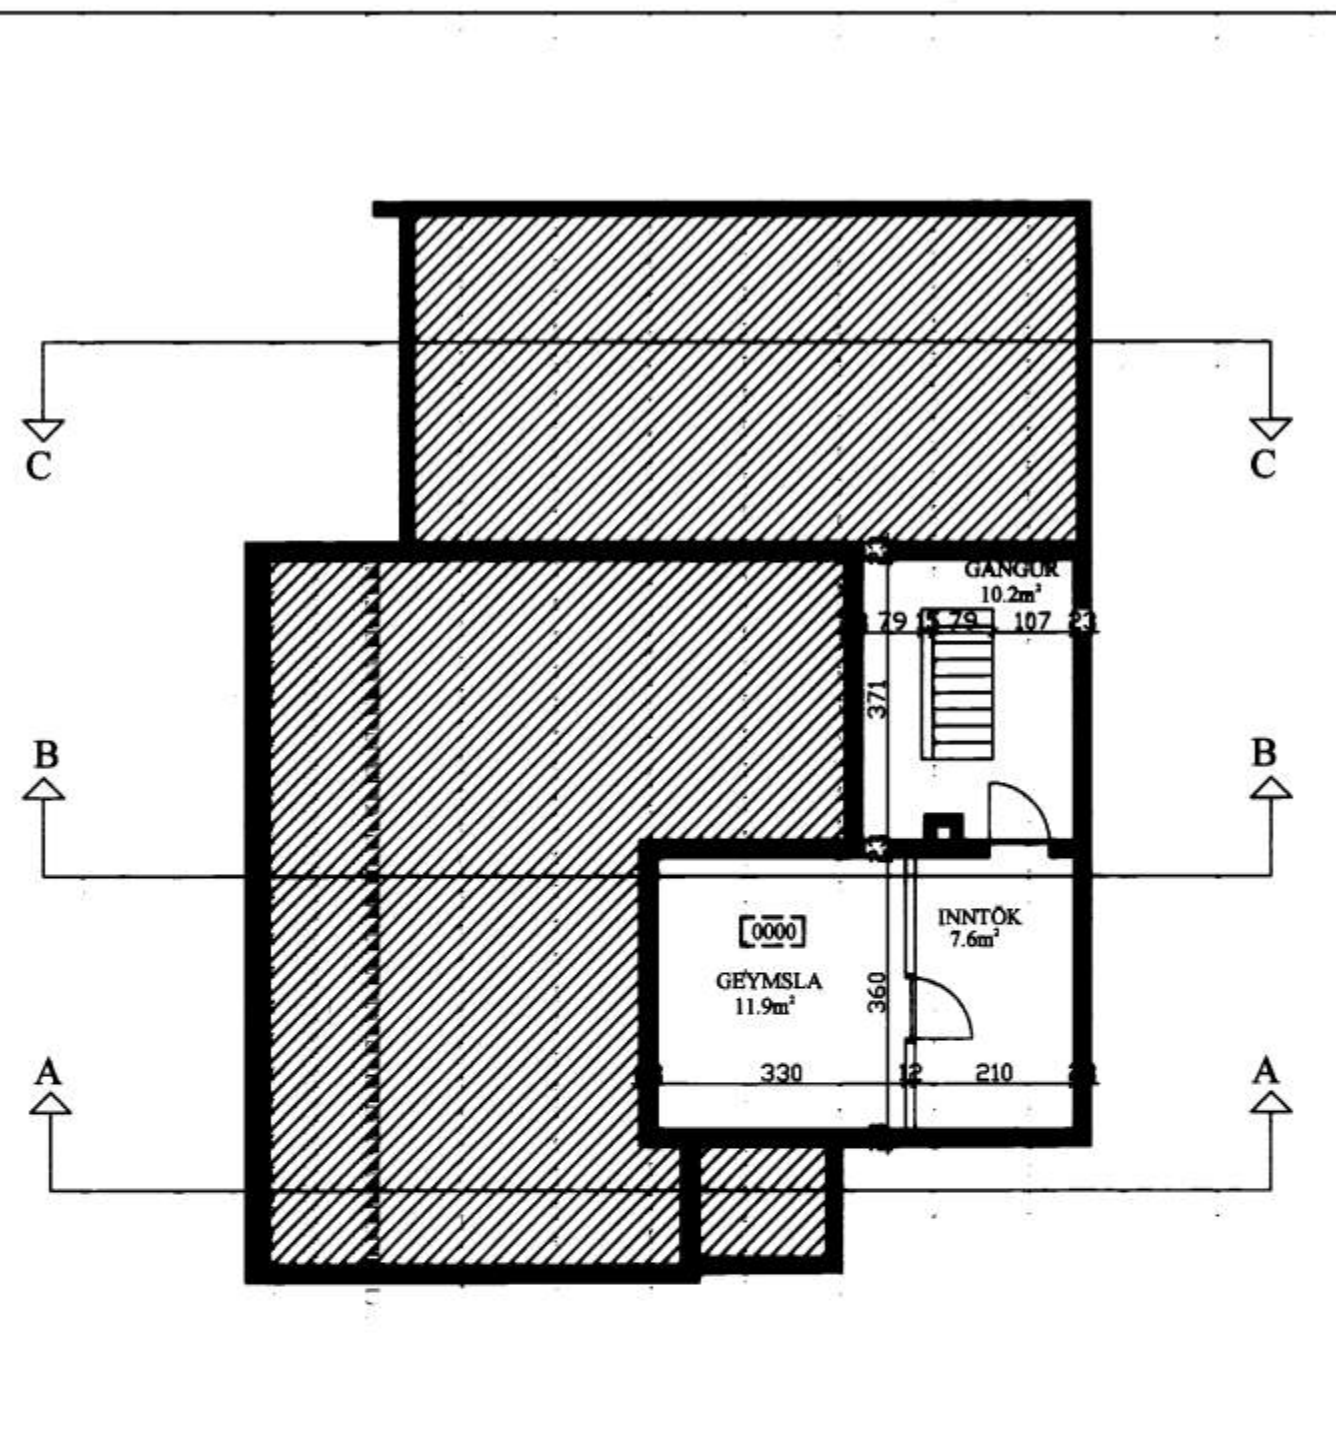

GRUNMYND KJALLARI M=1:100

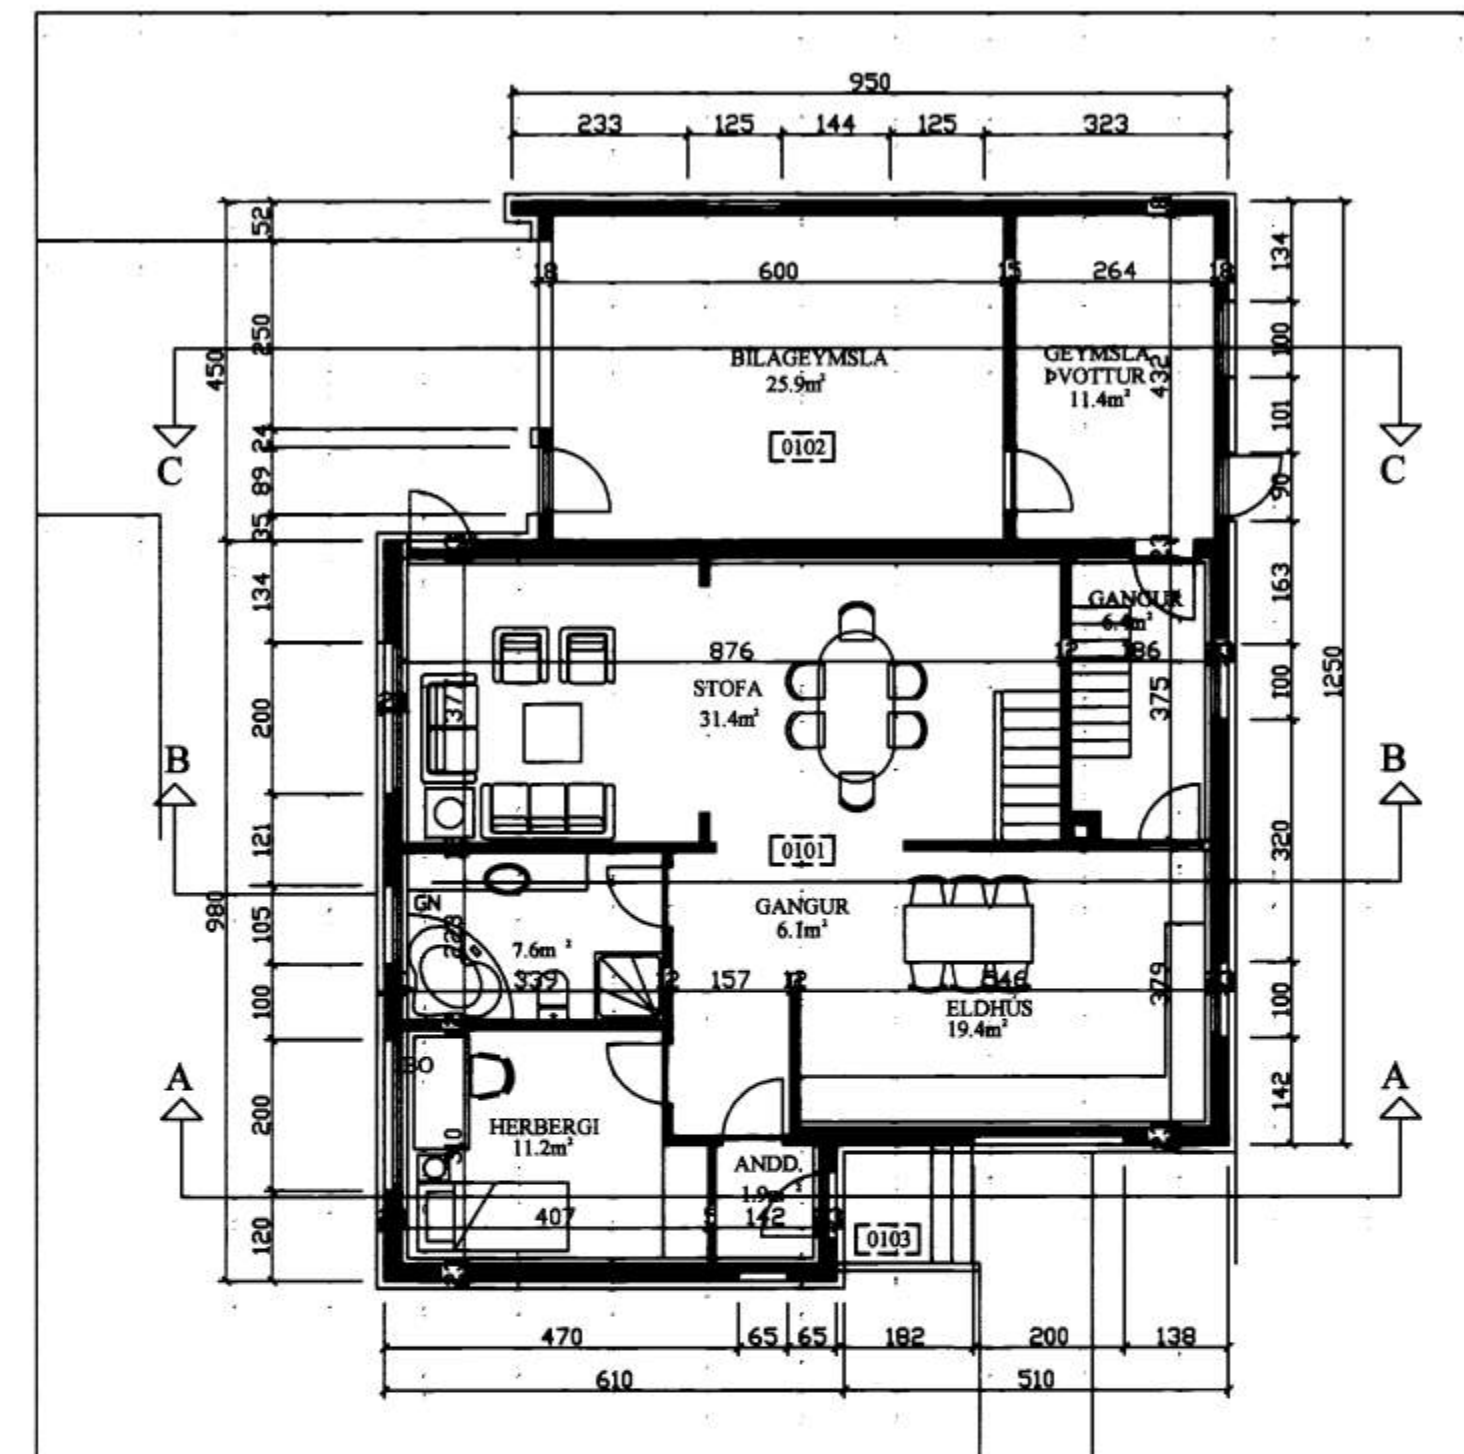

GRUNMYND I, HÆÐ M=1:100

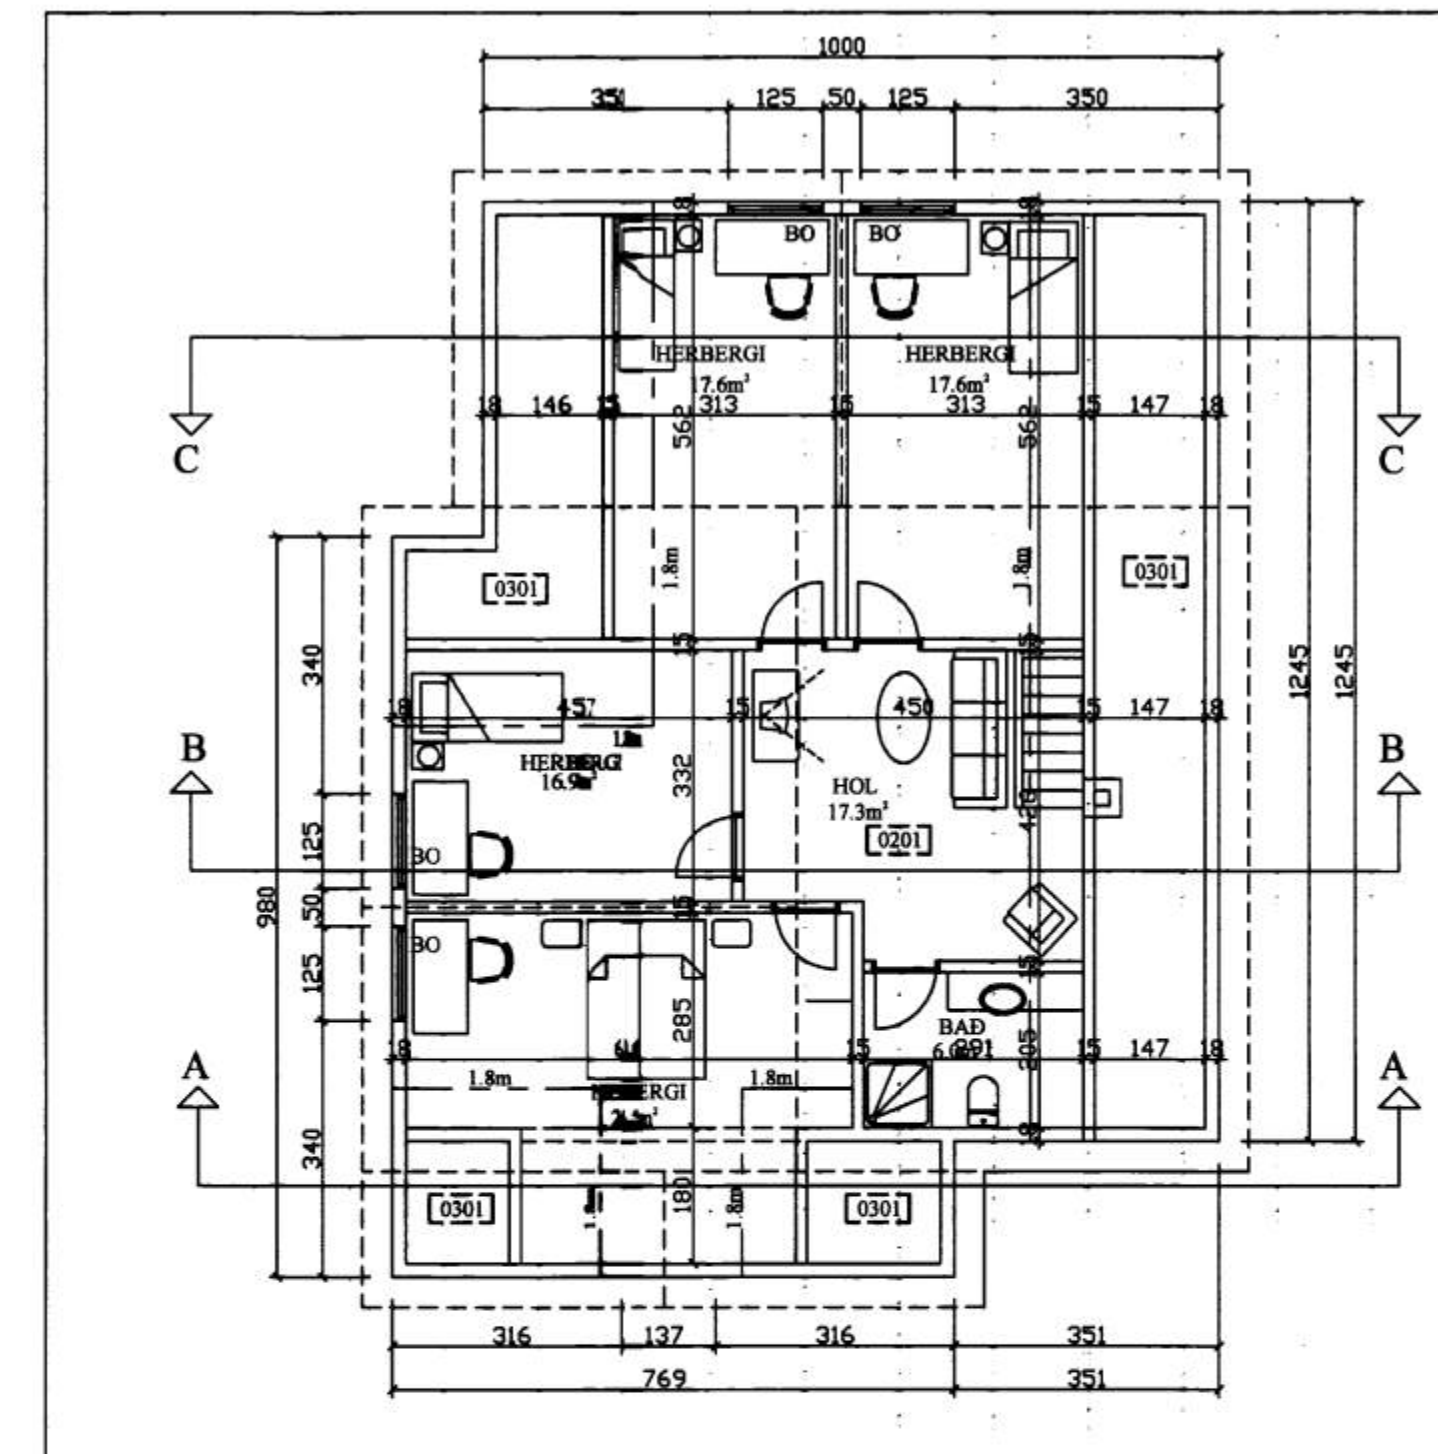

GRUNMYND I, HÆÐ M=1:100

SAMÞYKKI AF BYGGINGARFULLTRNA

18 JAN. 2013

*Sigrún Sveinsson*  
BYGGINGARFULLTRUNN Í VESTMANNAEYJUM

NR	DAGS.	BREYTING
A		
B		
C		
D		
E		
F		
G		
H		

SKÝRINGAR

**BYGGINGARLÍSIÐ**  
**ALMENT**  
 HÓLAGATA 12 VESTMANNAEYJUM  
 DRÖGNAÐUR HEIÐ EKI 1003 A TVEJNAR HEIÐUR HEIÐUR KJALLARA  
**SKOGLAÐ**  
 - STEYPTIR OG JARNMENTIR  
 - LAPPJÓF FILLING  
**FLATLAÐ**  
 - STEYPTIR OG JARNMENTIR  
**STEVGER**  
 - STEYPTIR OG JARNMENTIR 25cm  
 - DRÖGNAÐUR  
 - KORKIÐ  
**DRÖGNAÐUR**  
 - HEIÐURLISTEN  
 - KORKIÐ  
 - STEYPTIR  
 - KORKIÐ  
 - ALLIR VEGGAR Í FLOKKI I  
 M.E.  
 - SPUNNA 50/25/0,6  
 - JAKLAR  
 - HANDEYPI  
 - BONDALINGIÐ 25x50  
 - ALL 200mm  
 - BONDALINGIÐ 45x45mm  
 - KLÆNING  
 - SLÖGGI  
 GÖNGVANGUR HEIÐUR TVEJNAR HEIÐUR  
**SKOGLAÐ**  
 DRÖGNAÐUR  
**LAGHLEIÐIÐ**  
 FRAMKÖSLUPPUR Í VEGGLAM OG SKOGLAM  
 HITAÐURT ÖPNAR LAGUR ÚTANLEGGJAM OG Í VEGGLAM  
 HITAÐURT ÖPNAR LAGUR ÚTANLEGGJAM OG Í VEGGLAM  
**LEIÐIÐ**  
 - GULFLATA 0,2M<sup>2</sup>/M<sup>2</sup>  
 - STEYPTIR 0,1M<sup>2</sup>/M<sup>2</sup>  
 - HEIÐUR 0,2M<sup>2</sup>/M<sup>2</sup>  
 - SLÖGGI 0,2M<sup>2</sup>/M<sup>2</sup>  
 - HURR 0,2M<sup>2</sup>/M<sup>2</sup>  
**SKOGLAÐ**  
 - VINDLAGIÐ  
 - SKOGLAÐ  
 - NOTLAGIÐ  
 - LÖGVAÐIÐ  
**BYGGINGARLÍSIÐ**  
 - HURR 20cm RETVÖÐTAR OG SAMFL.  
**R** = RETVÖÐTAR  
**BO** = BONDALINGIÐ  
**BREYTINGAR**  
 BYGGT ER VIÐ HÖND BILSKOR OG GEYMSLA  
 SKIPT UNN JAK OG BVI BRÉTTI HEIÐUR  
 EYNGRÁÐ AD ÚTAN HEIÐUR 20cm STEINLAG OG  
 KLÆTT HEIÐUR FLEISUM OG ALLI  
 BYGGT A UPPDRÉTTI  
 FRÁ 1947  
 STÆRIR  
 SJÁ SKRANGINGAFLOU

**Teiknistofa PZ ehf**  
 Ráðgjafarverkefniþjónusta  
 FRV  
 Kirkjuveg 23 900 Vestmannaeyjum Sími 481-2711 Fax-481-3076  
 Heimasíða <http://www.teiknistofa.is> Netfang [pz@teiknistofa.is](mailto:pz@teiknistofa.is)

Verkefni  
 HÓLAGATA 12  
 VESTMANNAEYJUM  
 Verkefni  
 ADALUPPDRETTIR

Dags.	Hannað	Verk.nr	Mælikvarði
21.11.05	BB	0501	1:100 1:500
Yfirfarið	Teiknað	Teikn.nr	Breyting
	BB	101	

Samþykkt  
*Sigrún Sveinsson* KT-27083-3497