
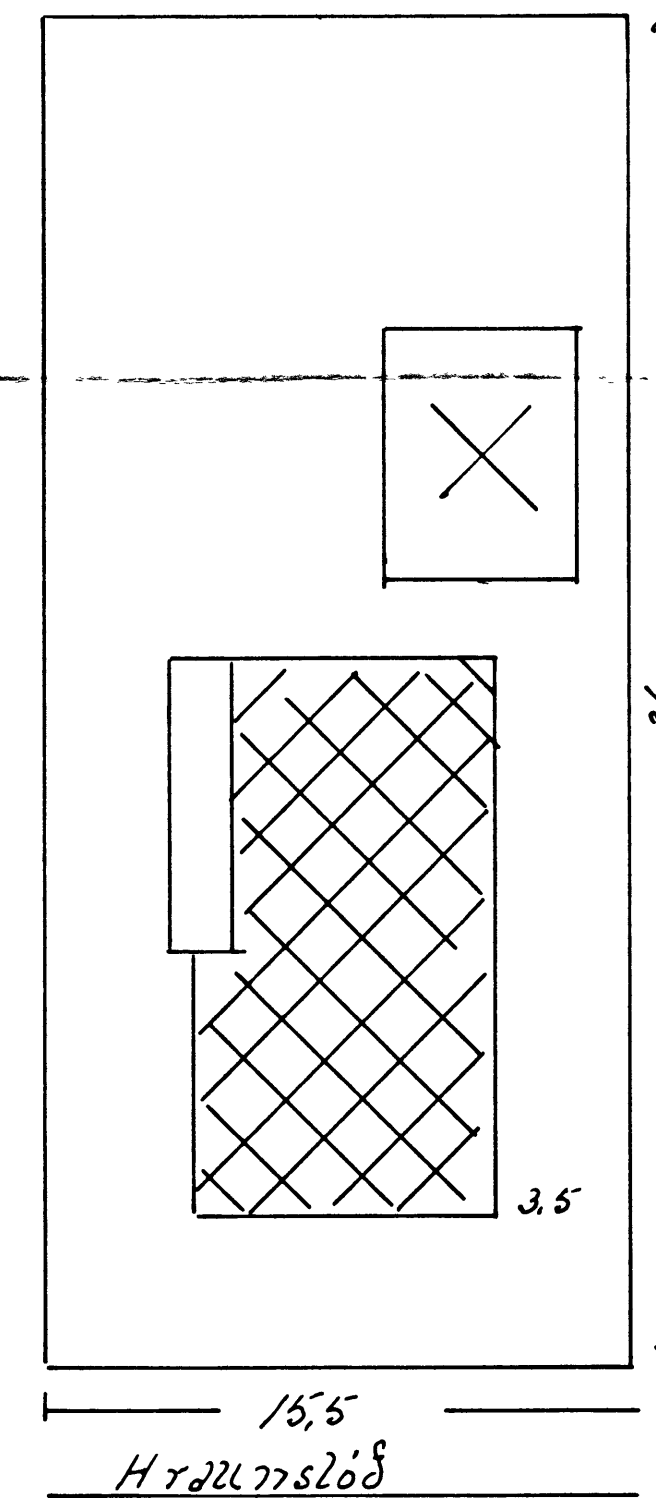
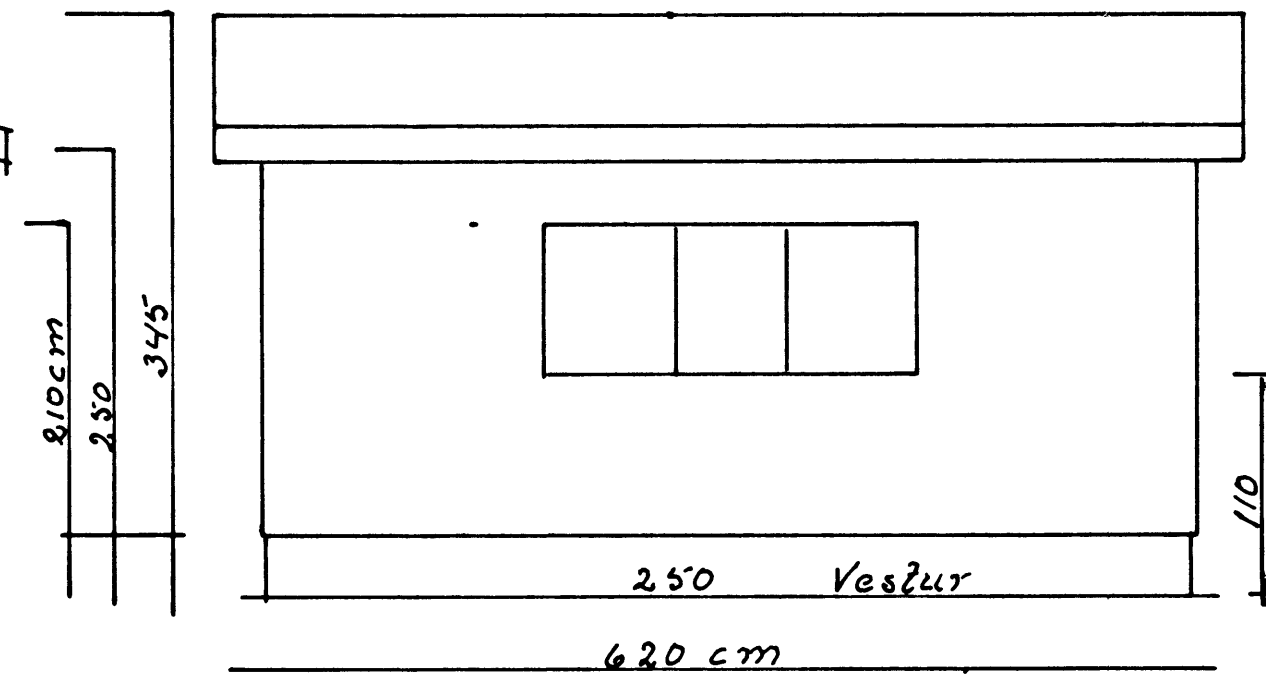
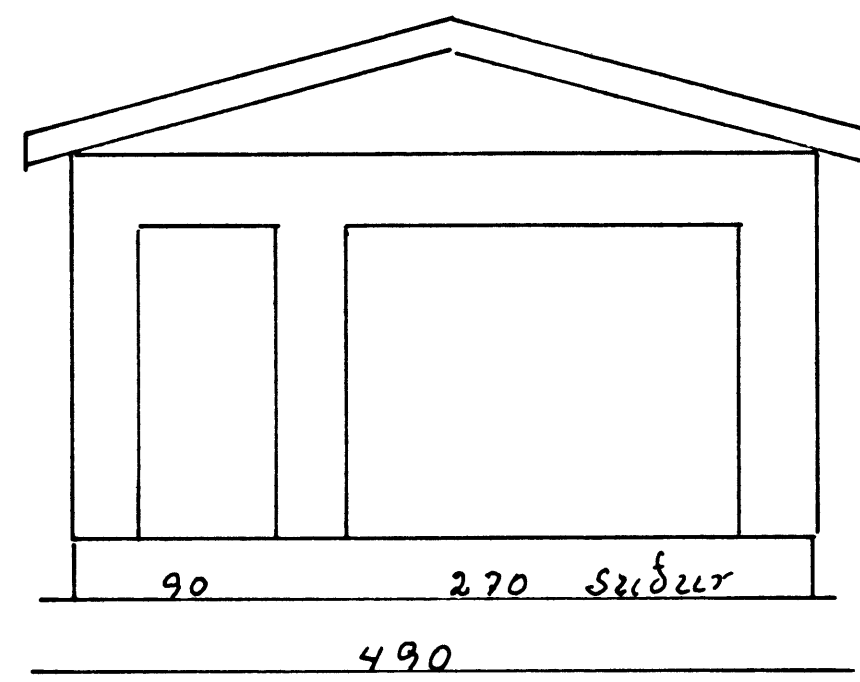
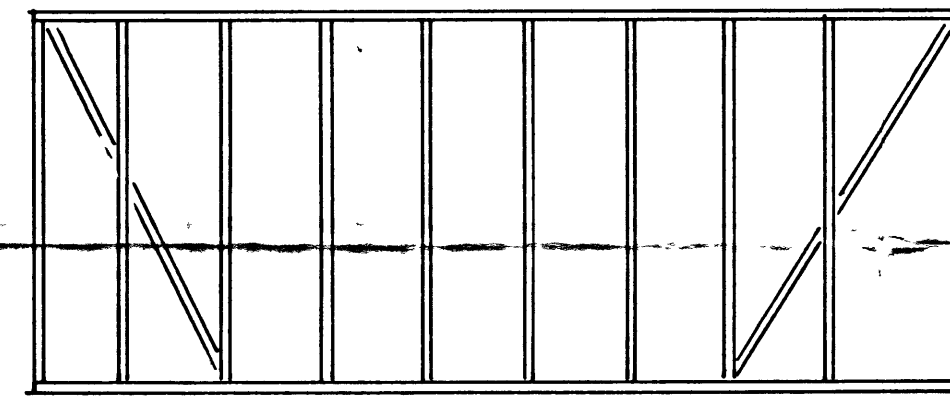
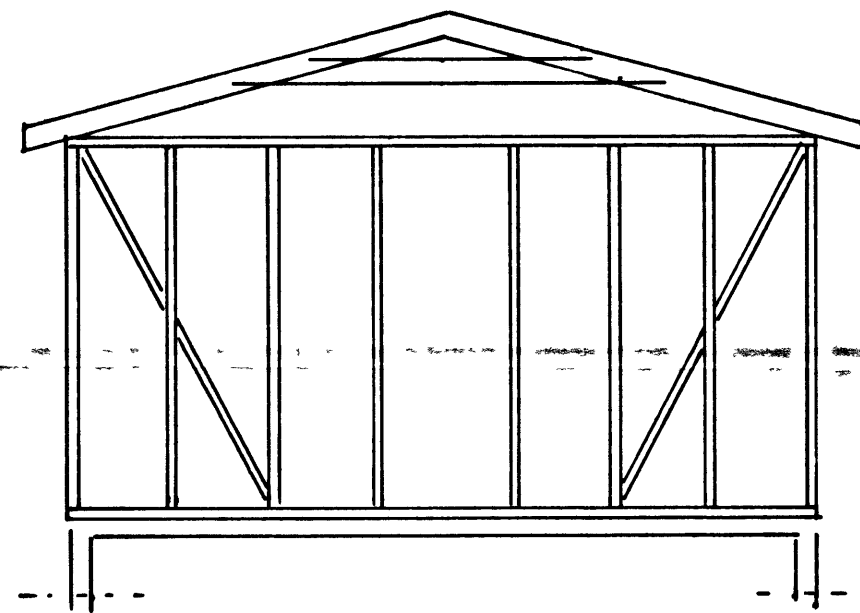


SAMPYKKT I BYGGINGANEFND
 7-10-83
 BYGGINGAFULLTRUINN I VESTMANNAEYJUM
Jalón Mohr

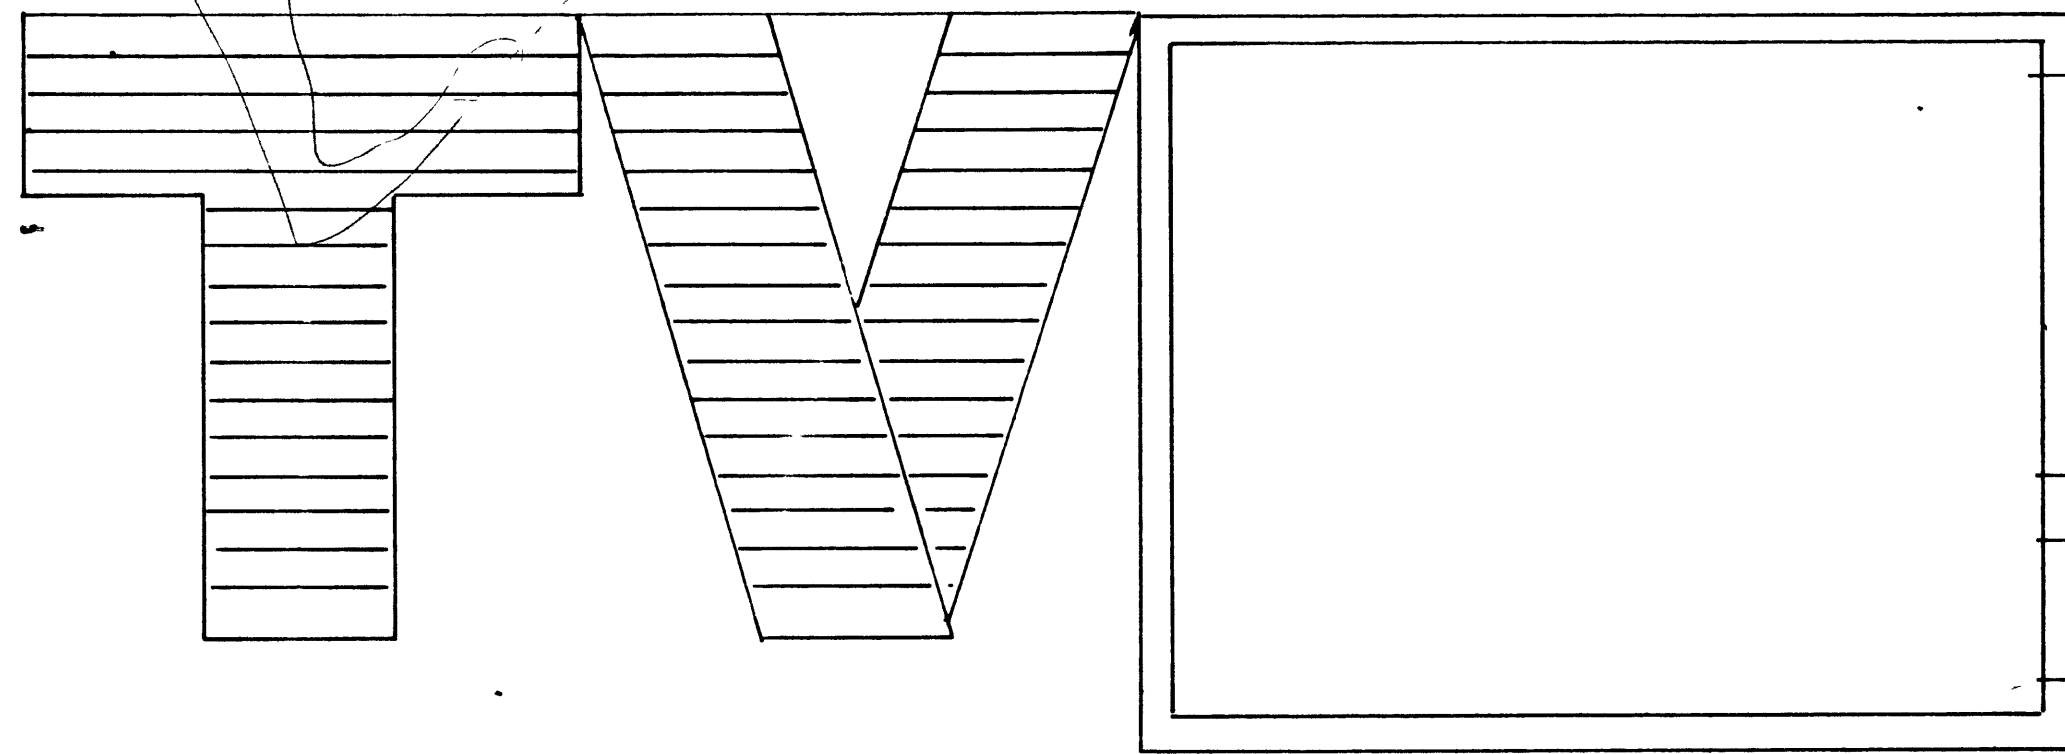

	Búskúðhraunslóð Vm
150	Grunnmynd
	útlit og skurður
	grunnar steyrsteypa
	grind 2x4 fura
	sperryr 2x6 Laskar 2x/4x6
	klæðning háðpressað
	masoni
	Bárujárn a þaki
	Teiknað 6-10-83
	Vargur Jónasson húsaáttm