
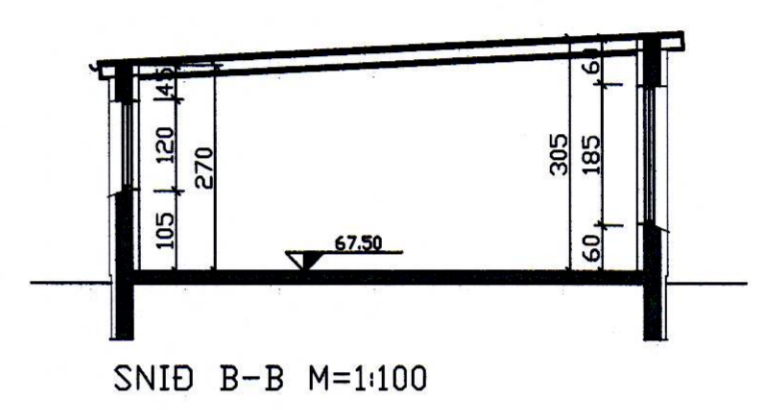
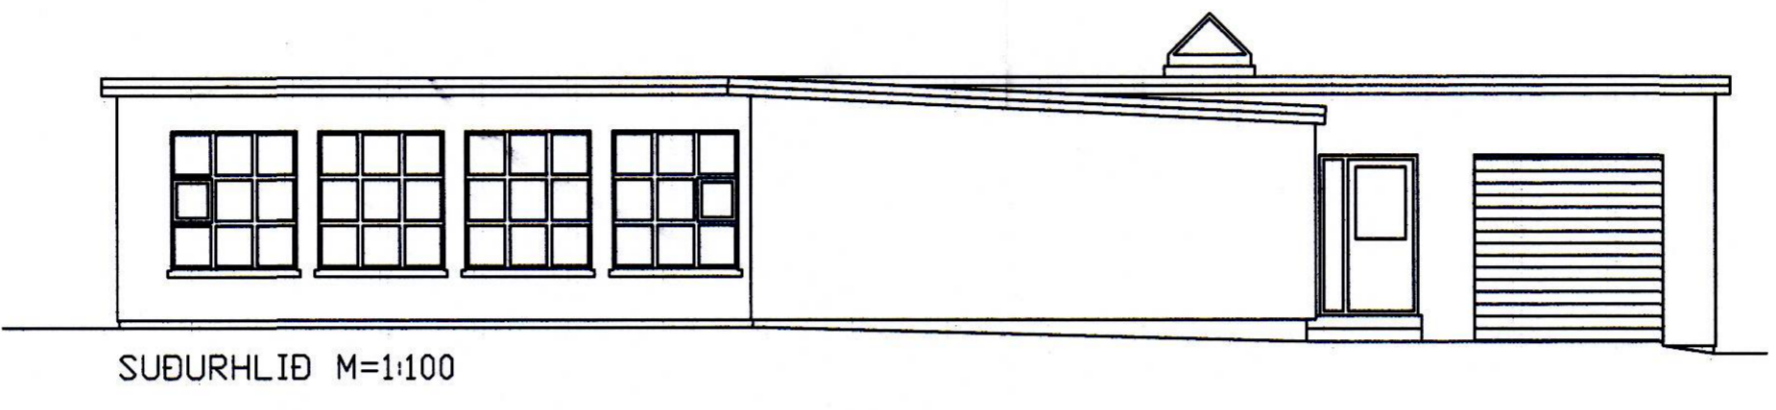
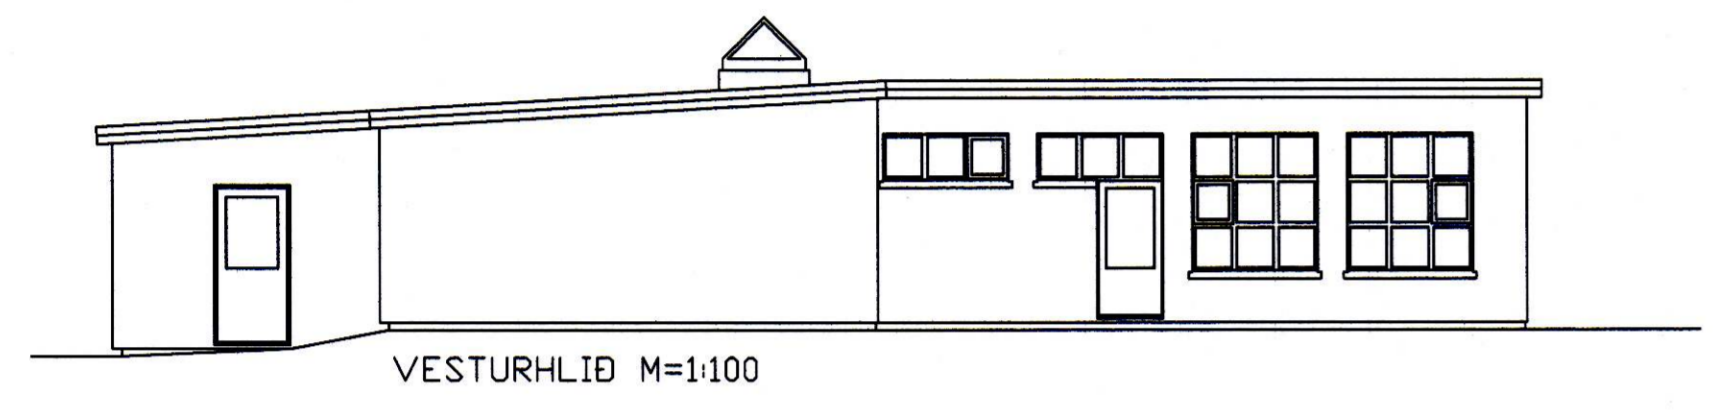
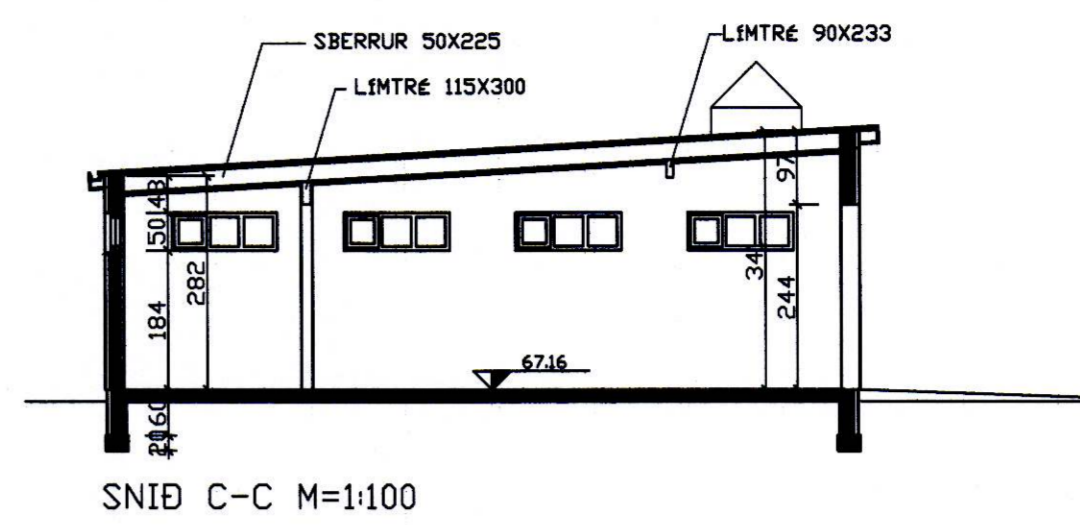
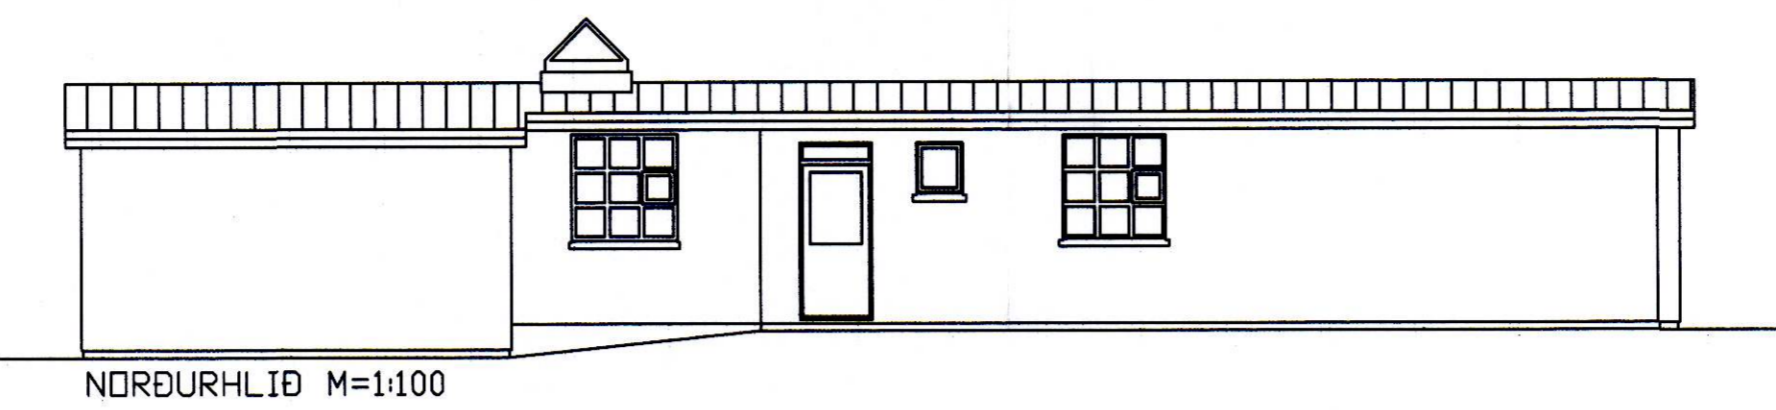


SAMÞYKKT AF BYGGINGARFULLTRÖA

12 MAI 2005

*Sauð Smár Þing*  
BYGGINGARFULLTRUÐI VESTMANNAEYJUM

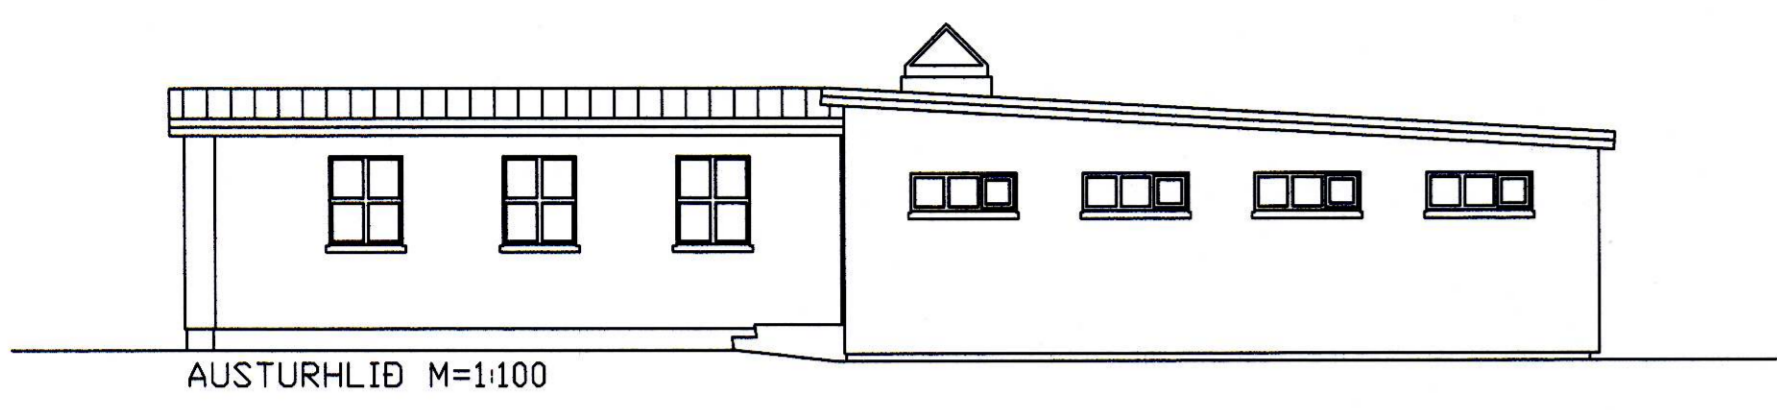

NR	DAGS.	BREYTING
A		
B		
C		
D		
E		
F		
G		
H		

**SKÝRINGAR**

**BYGGINGARLÖSING**

**ALMENNT**  
-STEINSTEYPT EINBILSHÖS MED LETTU ÞAKI.  
-BYGGT 1966 EFTIR UPPÞRATTUM GARDIARS  
-SIGURÐSSONAR.

**BREYTINGAR**  
-ÞYGGI ER VIÐ HÖSÍÐ BILSKORANDYRI OG  
-HERBERGI ÖR EINANGRUNARMÖTUM MED LETTU  
-ÞAKI.

**SKOGLAR**  
-STEYPTIR OG JÄRNBERTIR  
-50mm EINANGRUN  
-ÞJOPPUB FÝLLING

**PLÖTUR**  
-150mm JÄRNBERT STEINSTEYPA

**ÖTIVEGGIR**  
-JÄRNBERT STEINSTEYPA  
-EINANGRUNARFRÁ VIKING 25\*50\*25 Í VIÐB.  
-POSSAÐ AÐ UTAN MED IMÖR Í VIÐBYGGINGU  
-POSSAÐ AÐ INNAN MED GÍFSI Í VIÐBYGGINGU  
-HÖSÍÐ EINANGRAB MED 50mm PLASTEINANGRUN  
-OG MÖRAB

**INNVEGGIR**  
-HLAÐNIR EÐA POSSAÐIR

**ÞAK**  
-SPERRUR 50X225 MED 600mm c/c MILLIBILI  
-ÞAKJÄRN  
-ÞAKPAPPÍ  
-BORÐAKLÆÐNING 25\*150  
-GLERILL 150mm/250mm STEINULL VIÐBYGGINGU  
-RAKAVARNALAG  
-RAFMENGGIÐ 45\*45 c/c 600mm  
-SPÖNARPLÖTUR 12mm  
-GÍFSPLÖTUR Í VIÐBYGGING

**GLUGGAR**  
GAGNVARIB MED TVÖFÖLÐU GLERI

**HLAÐEINANGRUN**  
-INNAN 150GR 45\*60

**LEIÐNITAP-VIÐBYGGING**  
-GÖLFPLATA 0.24V/m² \*K  
-ÖTIVEGGIR 0.44V/m² \*K  
-ÞAK 0.24V/m² \*K  
-GLUGGAR 0.24V/m² \*K  
-HURDIR 0.24V/m² \*K

**REIKNINGSLEGT AÐLAG**  
-VINDÁLAG 150KG/M²  
-SNJÁLAG 150KG/M²  
-NOTÁLAG 200KG/M²

**STÖRDIR**

NETTÓ	BROTTO	ROMMAL
118.2m²	145.5m²	417.6m³
VIÐBYGGING	65.7m²	75.5m³
SANTALS	183.9m²	221.0m³



ADRAR STÖRDIR SJÁ NÄNNAR Í SKRANINGATÖFLU  
LÖÐARSTÖR 100.9m²

**BRUNAVARNIR**  
EI-C80 HURDIR 60mm REYKDETTAR

**REYKSKYNJARI**

**BJÖRGUNARÞP**

**FASTEIGNANMER**  
LANDNÖMER  
STADREINIR

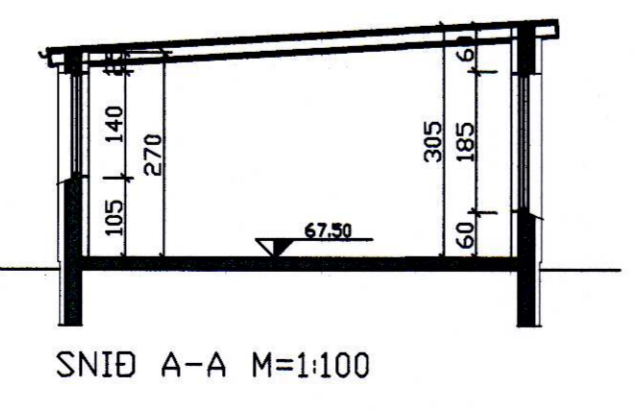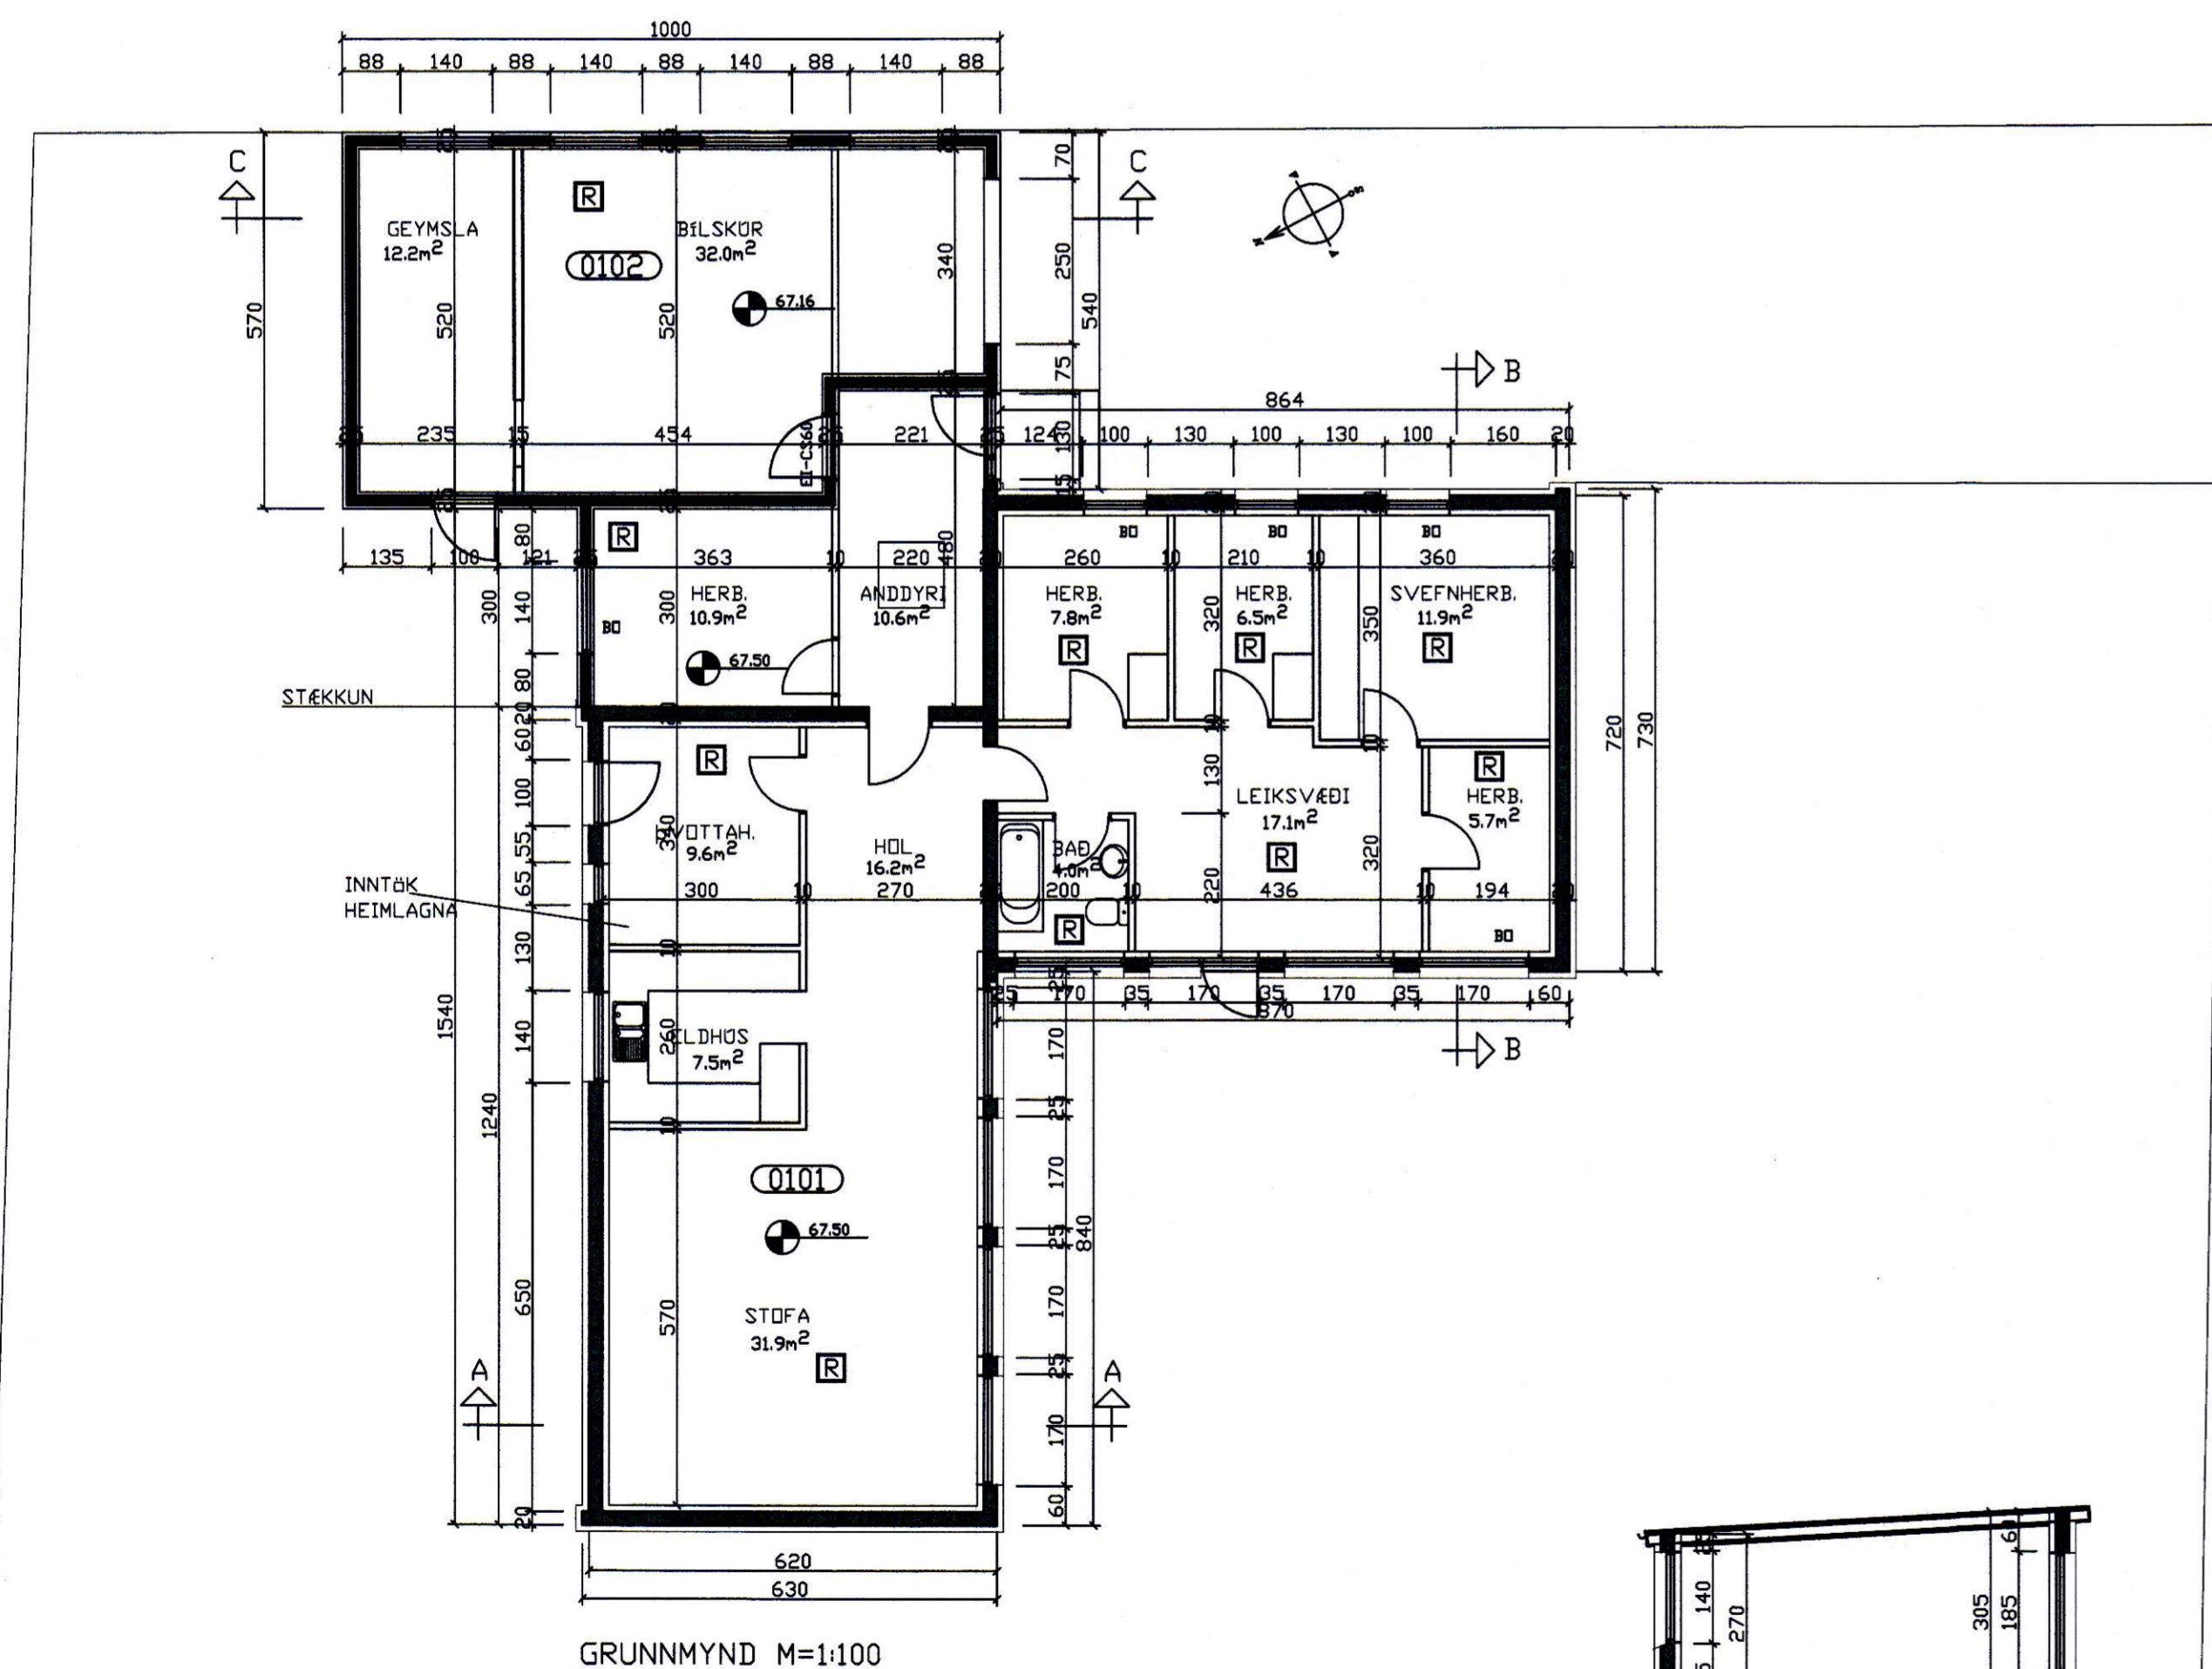

**Teiknistofa PZ ehf**  
Ráðgjafarverkfræðipjónusta

Kirkjuvegi 23 900 Vestmannaeyjum Sími 481-2711 Fax-481-3076  
Heimasíða <http://www.teiknistofa.is> Netfang [pz@teiknistofa.is](mailto:pz@teiknistofa.is)

Verkefni  
HRAUNTUN 3 VESTMANNAEYJUM  
VIÐBYGGING

Verkefni  
GRUNNMYND, SNID, ÖTLIT  
OG AFSTÖÐUMYND

Dags.	Hannað	Verk.nr	Mælikvarði
APR. 05	BB	0509	1:500 1:100
Yfirfarið	Teiknað	Teikn.nr	Breyting
	EA	102	

Samþykkt *Sauð Smár Þing* 120792-3379

Skiptingamyndun 2005/05/05 Vestmannaeyjum 1:100, 10.05.05 14:03:06