



SS

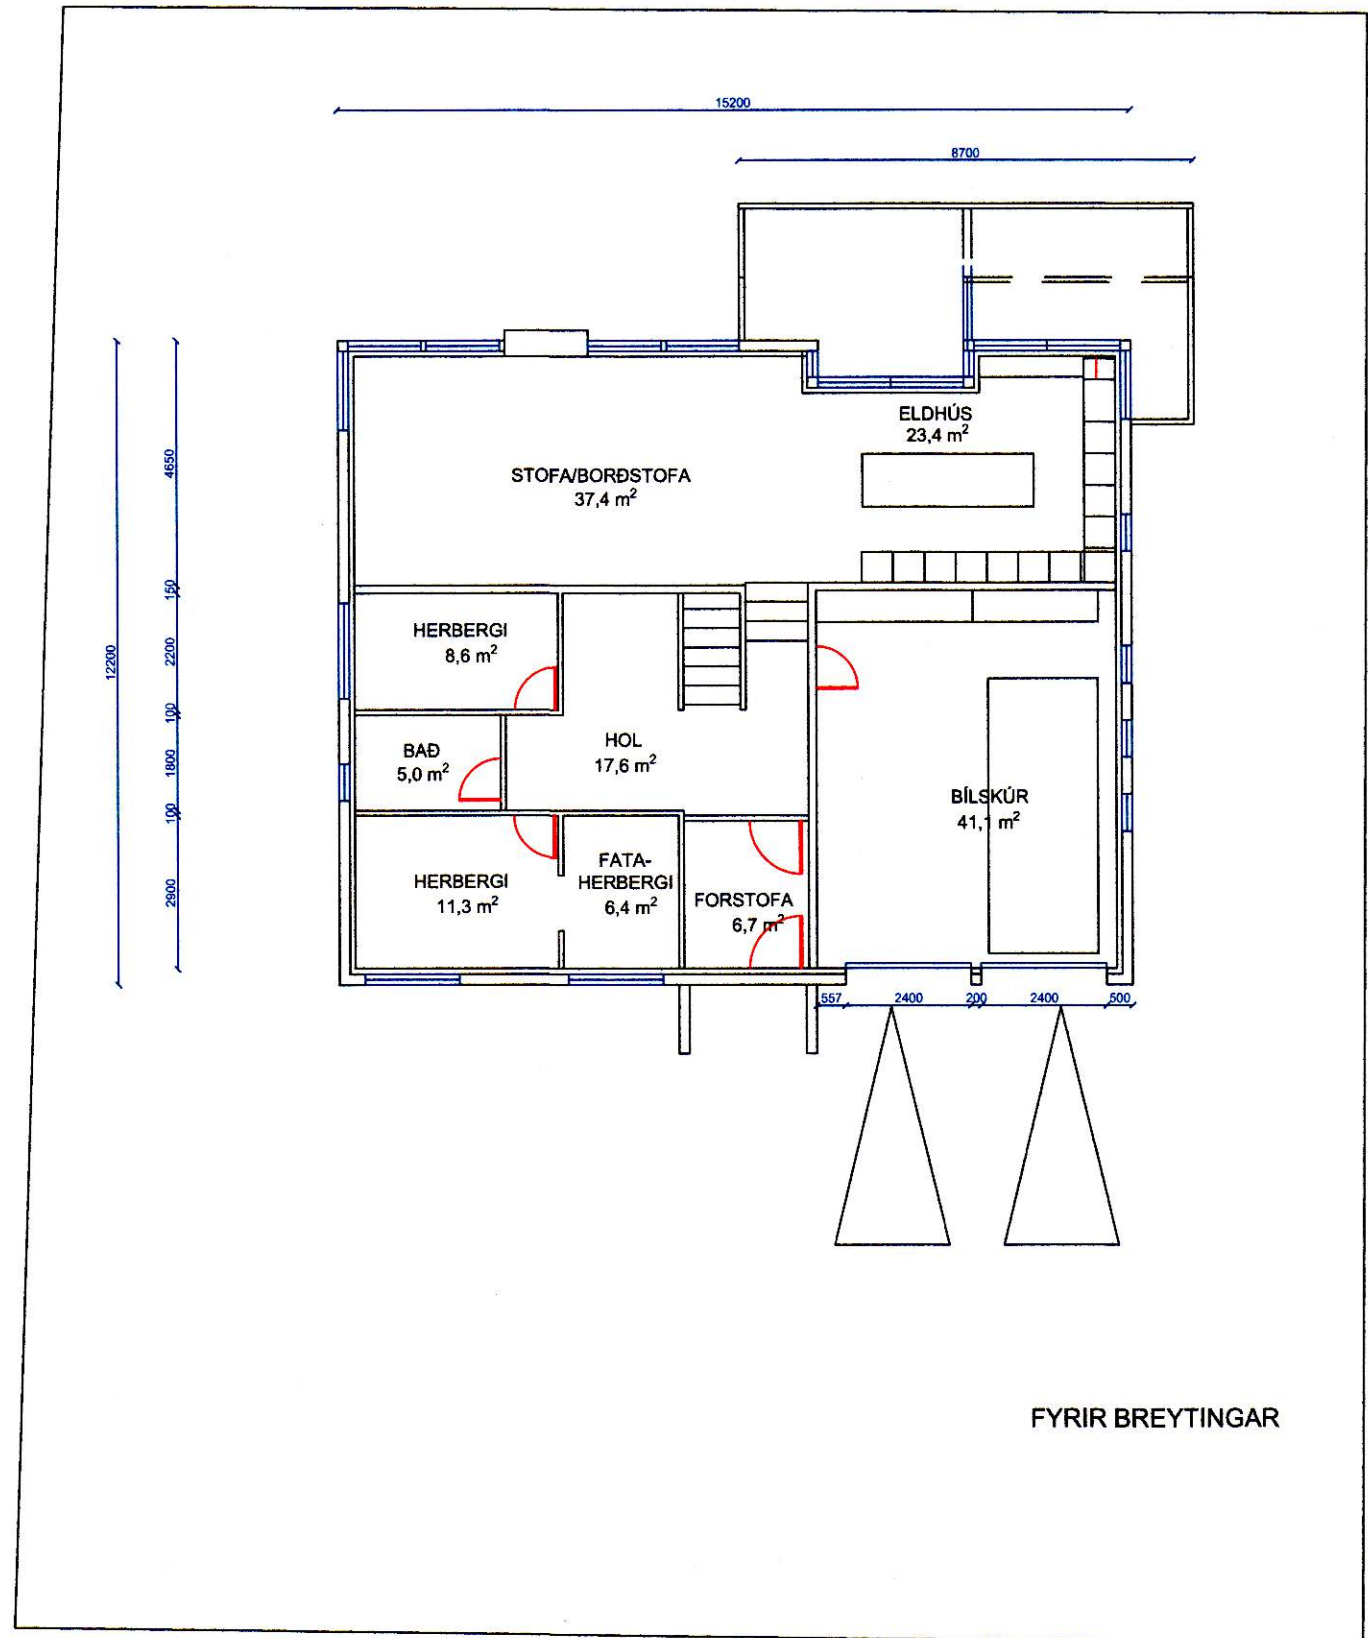

FYRIR BREYTINGAR

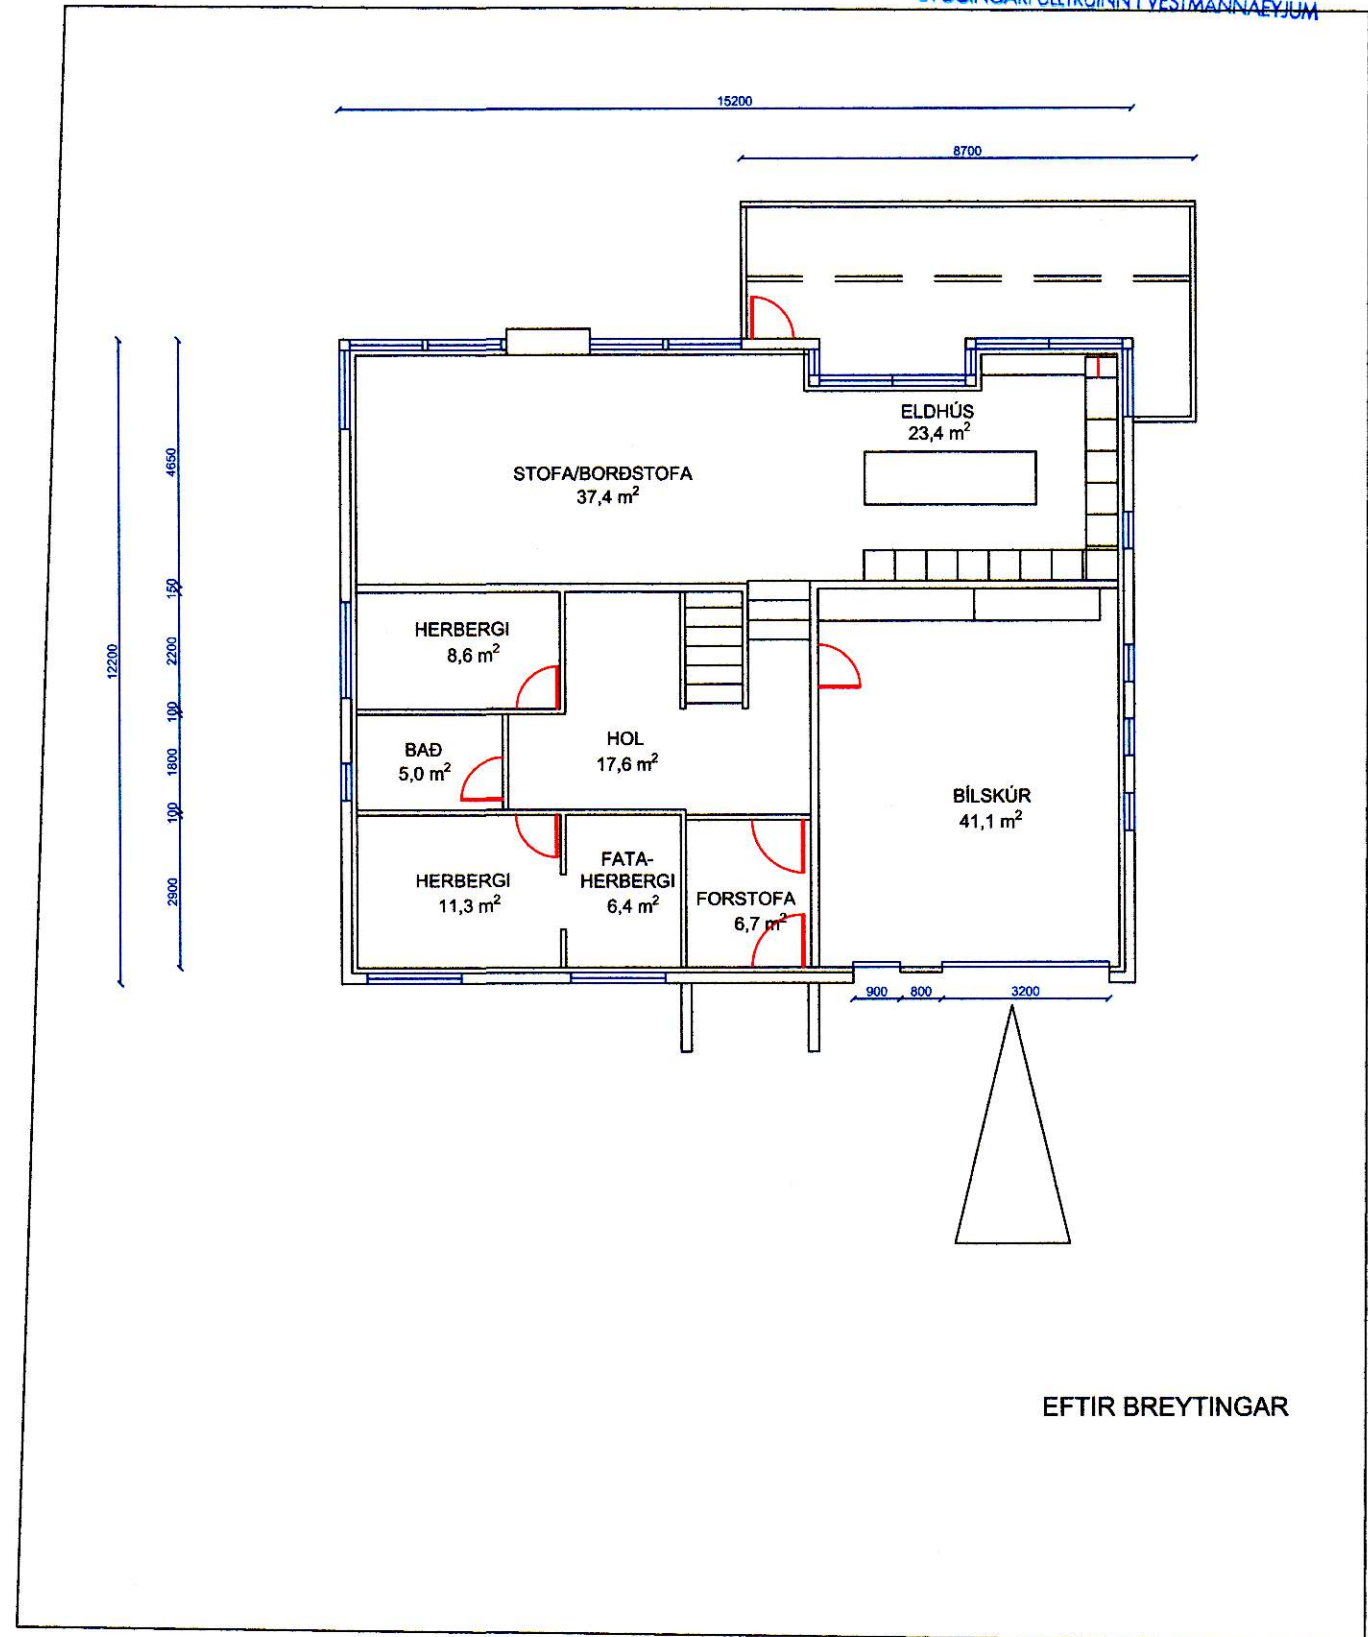

EFTIR BREYTINGAR

		<b>HRAUNTÚN 12</b>	
		900 VESTMANNAEYJAR	
		... GRUNNMYND	
1.00 2022	BÍLSKÚRSHURD - BREYTINGAR	RÍ	
Útg. Dags.	Lýsing	Han./Yfirt./Samþ.	
		Tölvuskrá Samþykkt Hrauntun12_grunnmynd.dwg	
		Verknúmer x.xxx.xxx	Kvarði 1:100
		Dags. 19.05.2022	Verkefnisnr. XXXXX
		Teikn.nr. 101	
		<b>1.00</b>	