
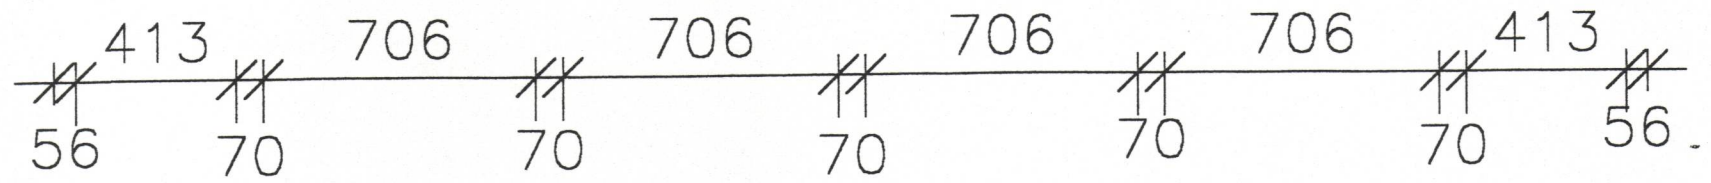


SAMÞYKKT AF BYGGINGARFULLTRÚA

29 APR. 1998

Ágúst Þorvaldur
BYGGINGARFULLTRÚINGI VESTMANNNAEYJUM

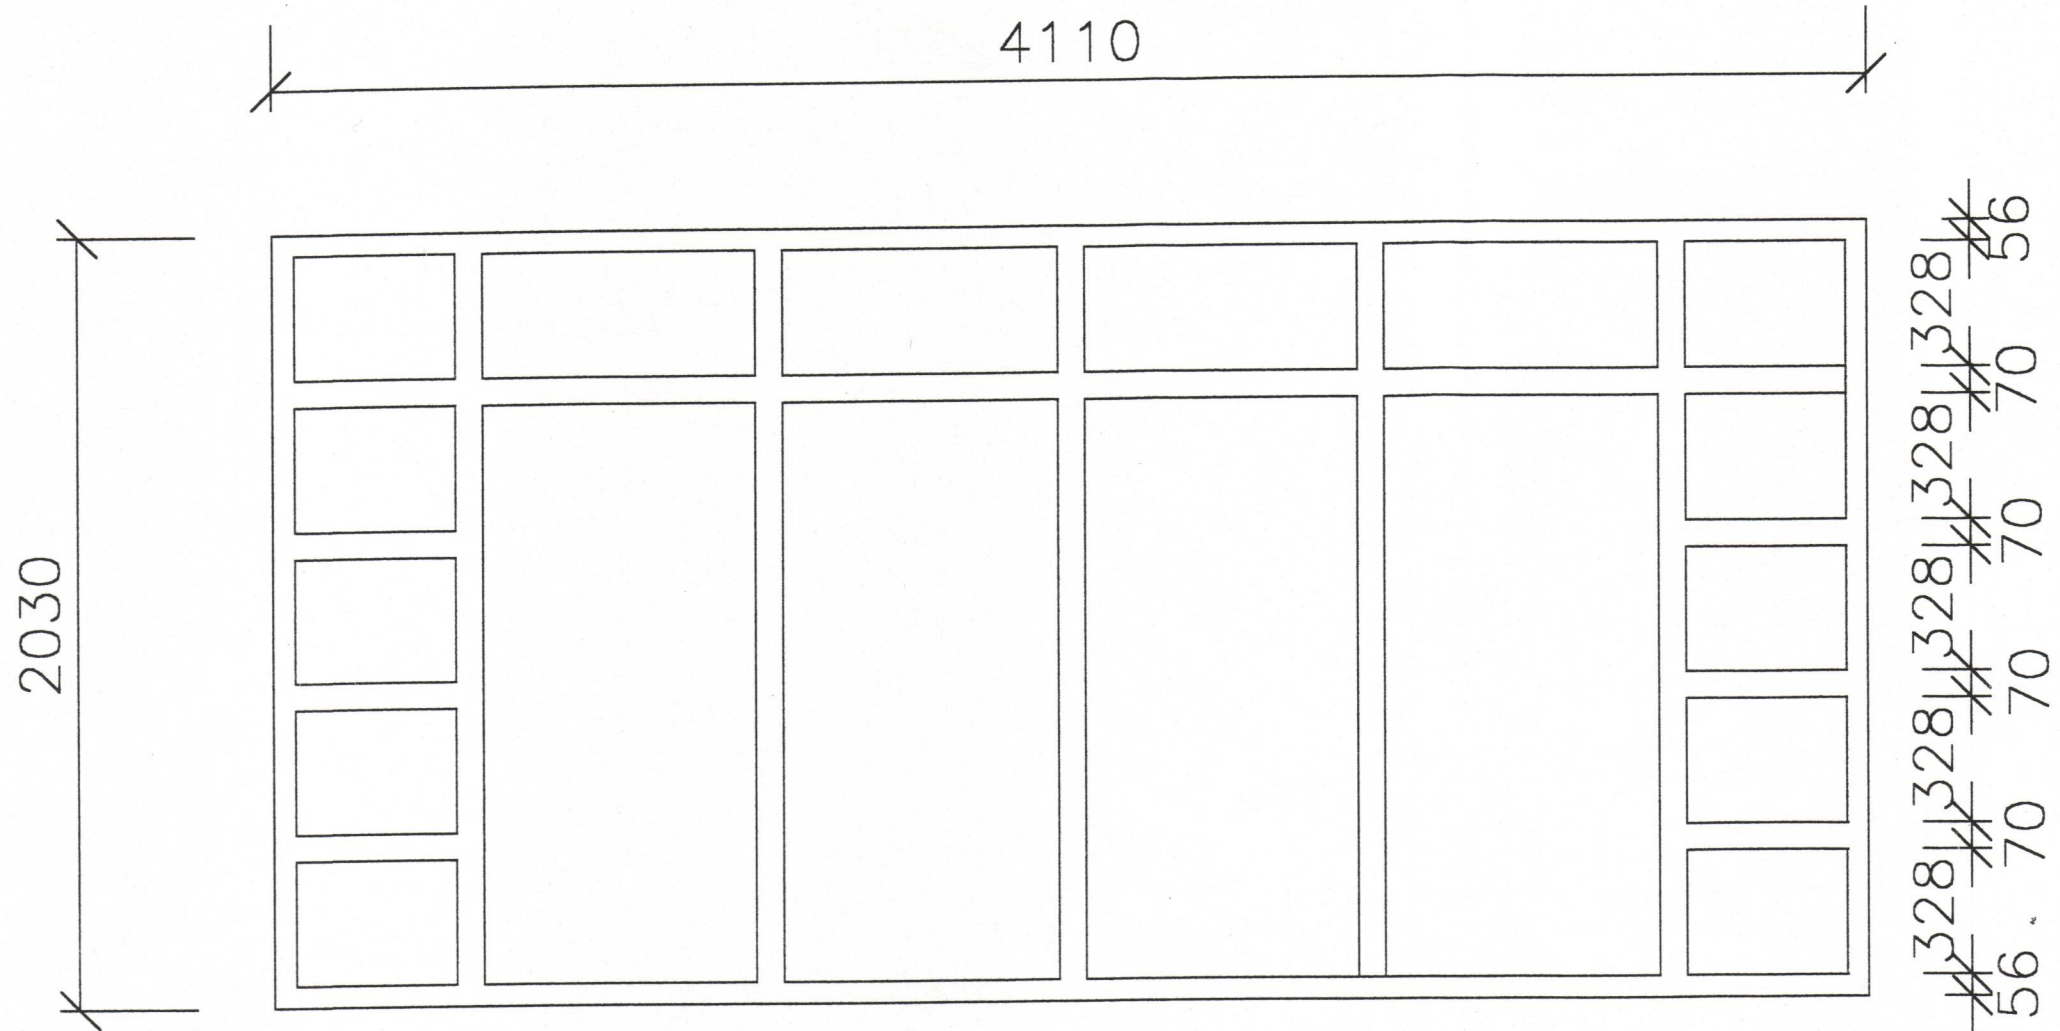

G-3

breyting		verkefni Hrauntún 2 Vestmannaeyjum	BYRGVIN BJÖRVINSSON	verk nr. 9801	daga. mars-98
breyting A	breyting C				
breyting B	breyting D	verkefni Ótít	BYGGINGARTÆKNIFRÆÐINGUR		
skilkv. 1:100	teikn. BB	hannað BB	HÖFÐAVEGI 57 900 VESTMANNNAEYJUM	teikn. nr. 105	breyting
			HS-481-1135 VS-481-2711 FV-481-3076		