




# HRAUNTÚN 16. VESTMANNAEYJUM.

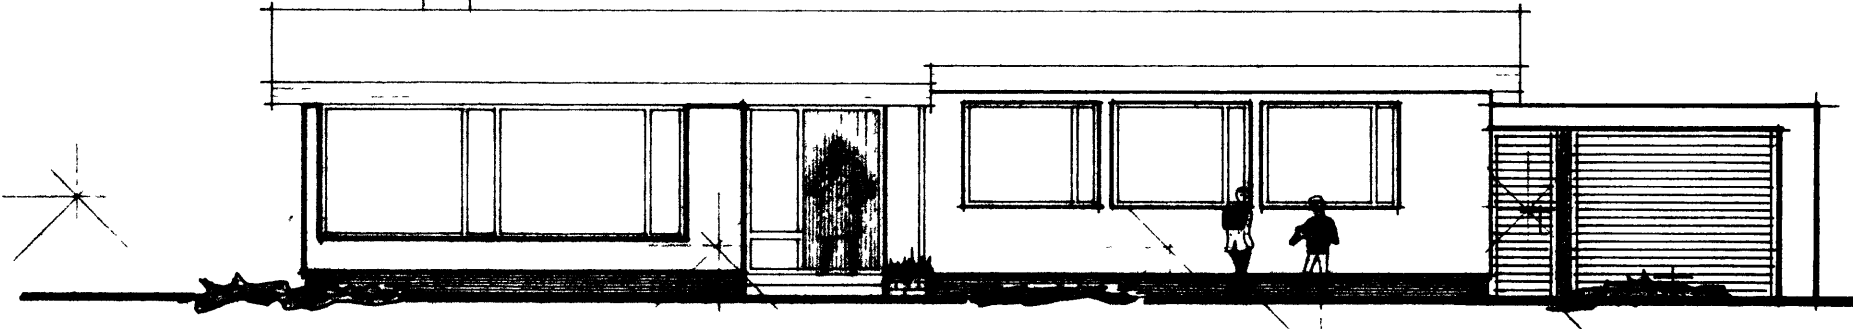


SÚÐ-ÁUSTUR.

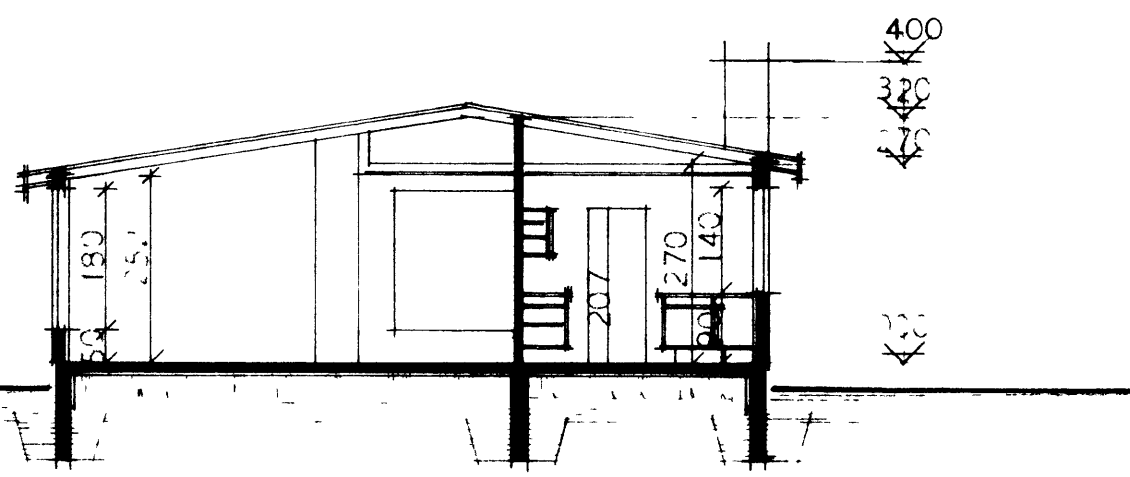

SÚÐ-VESTUR.

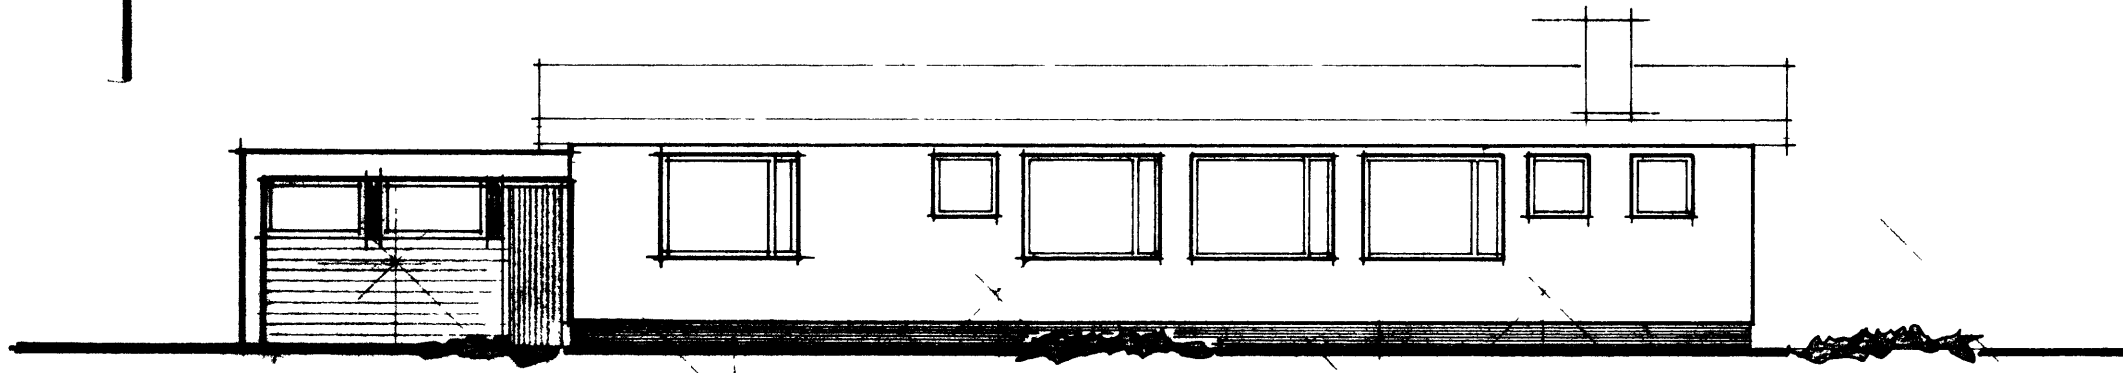


NORD-VESTUR.

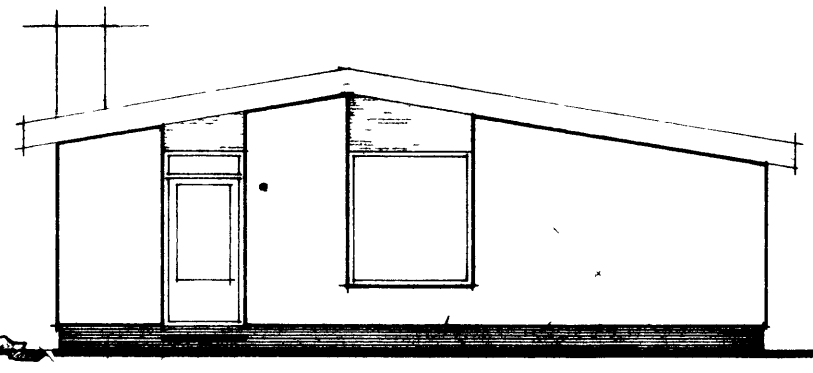



SÚÐ-VESTUR.

ÁTTA... HVERI IS HITAKLEFA SKUL...  
G... STEINI OG KLEFINN MÚ...  
... SÓLF.


BRÚTTÓFLATARMÁL HÚSS. .... 134 M<sup>2</sup>  
NETTÓFLATARMÁL HÚSS... .... 119 M<sup>2</sup>  
BRÚTTÓFLATARMÁL BÍLGEYMSLU... 35 M<sup>2</sup>

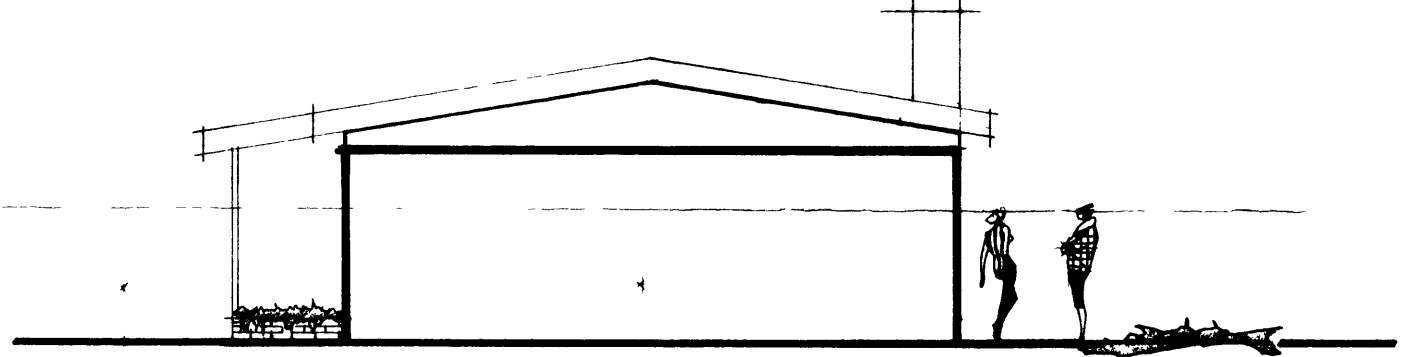

NORD-ÁUSTUR.

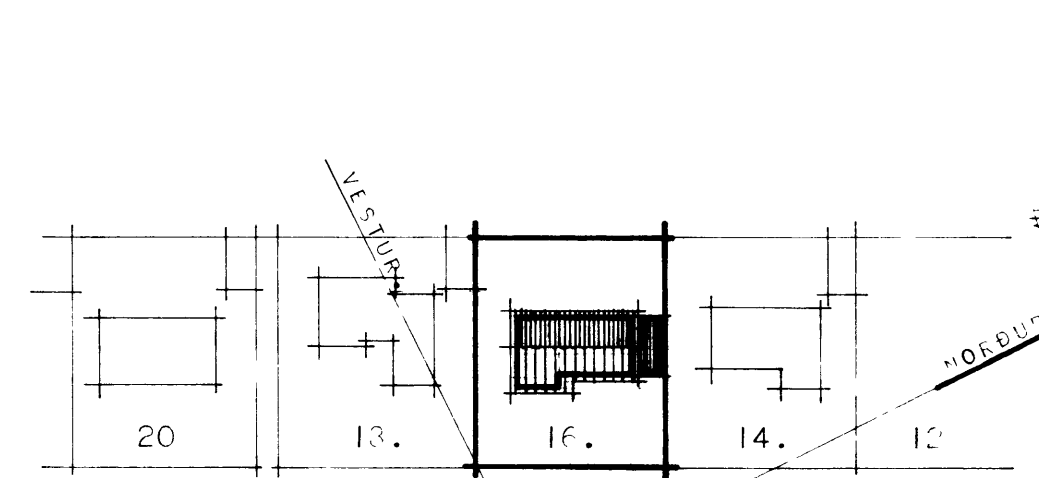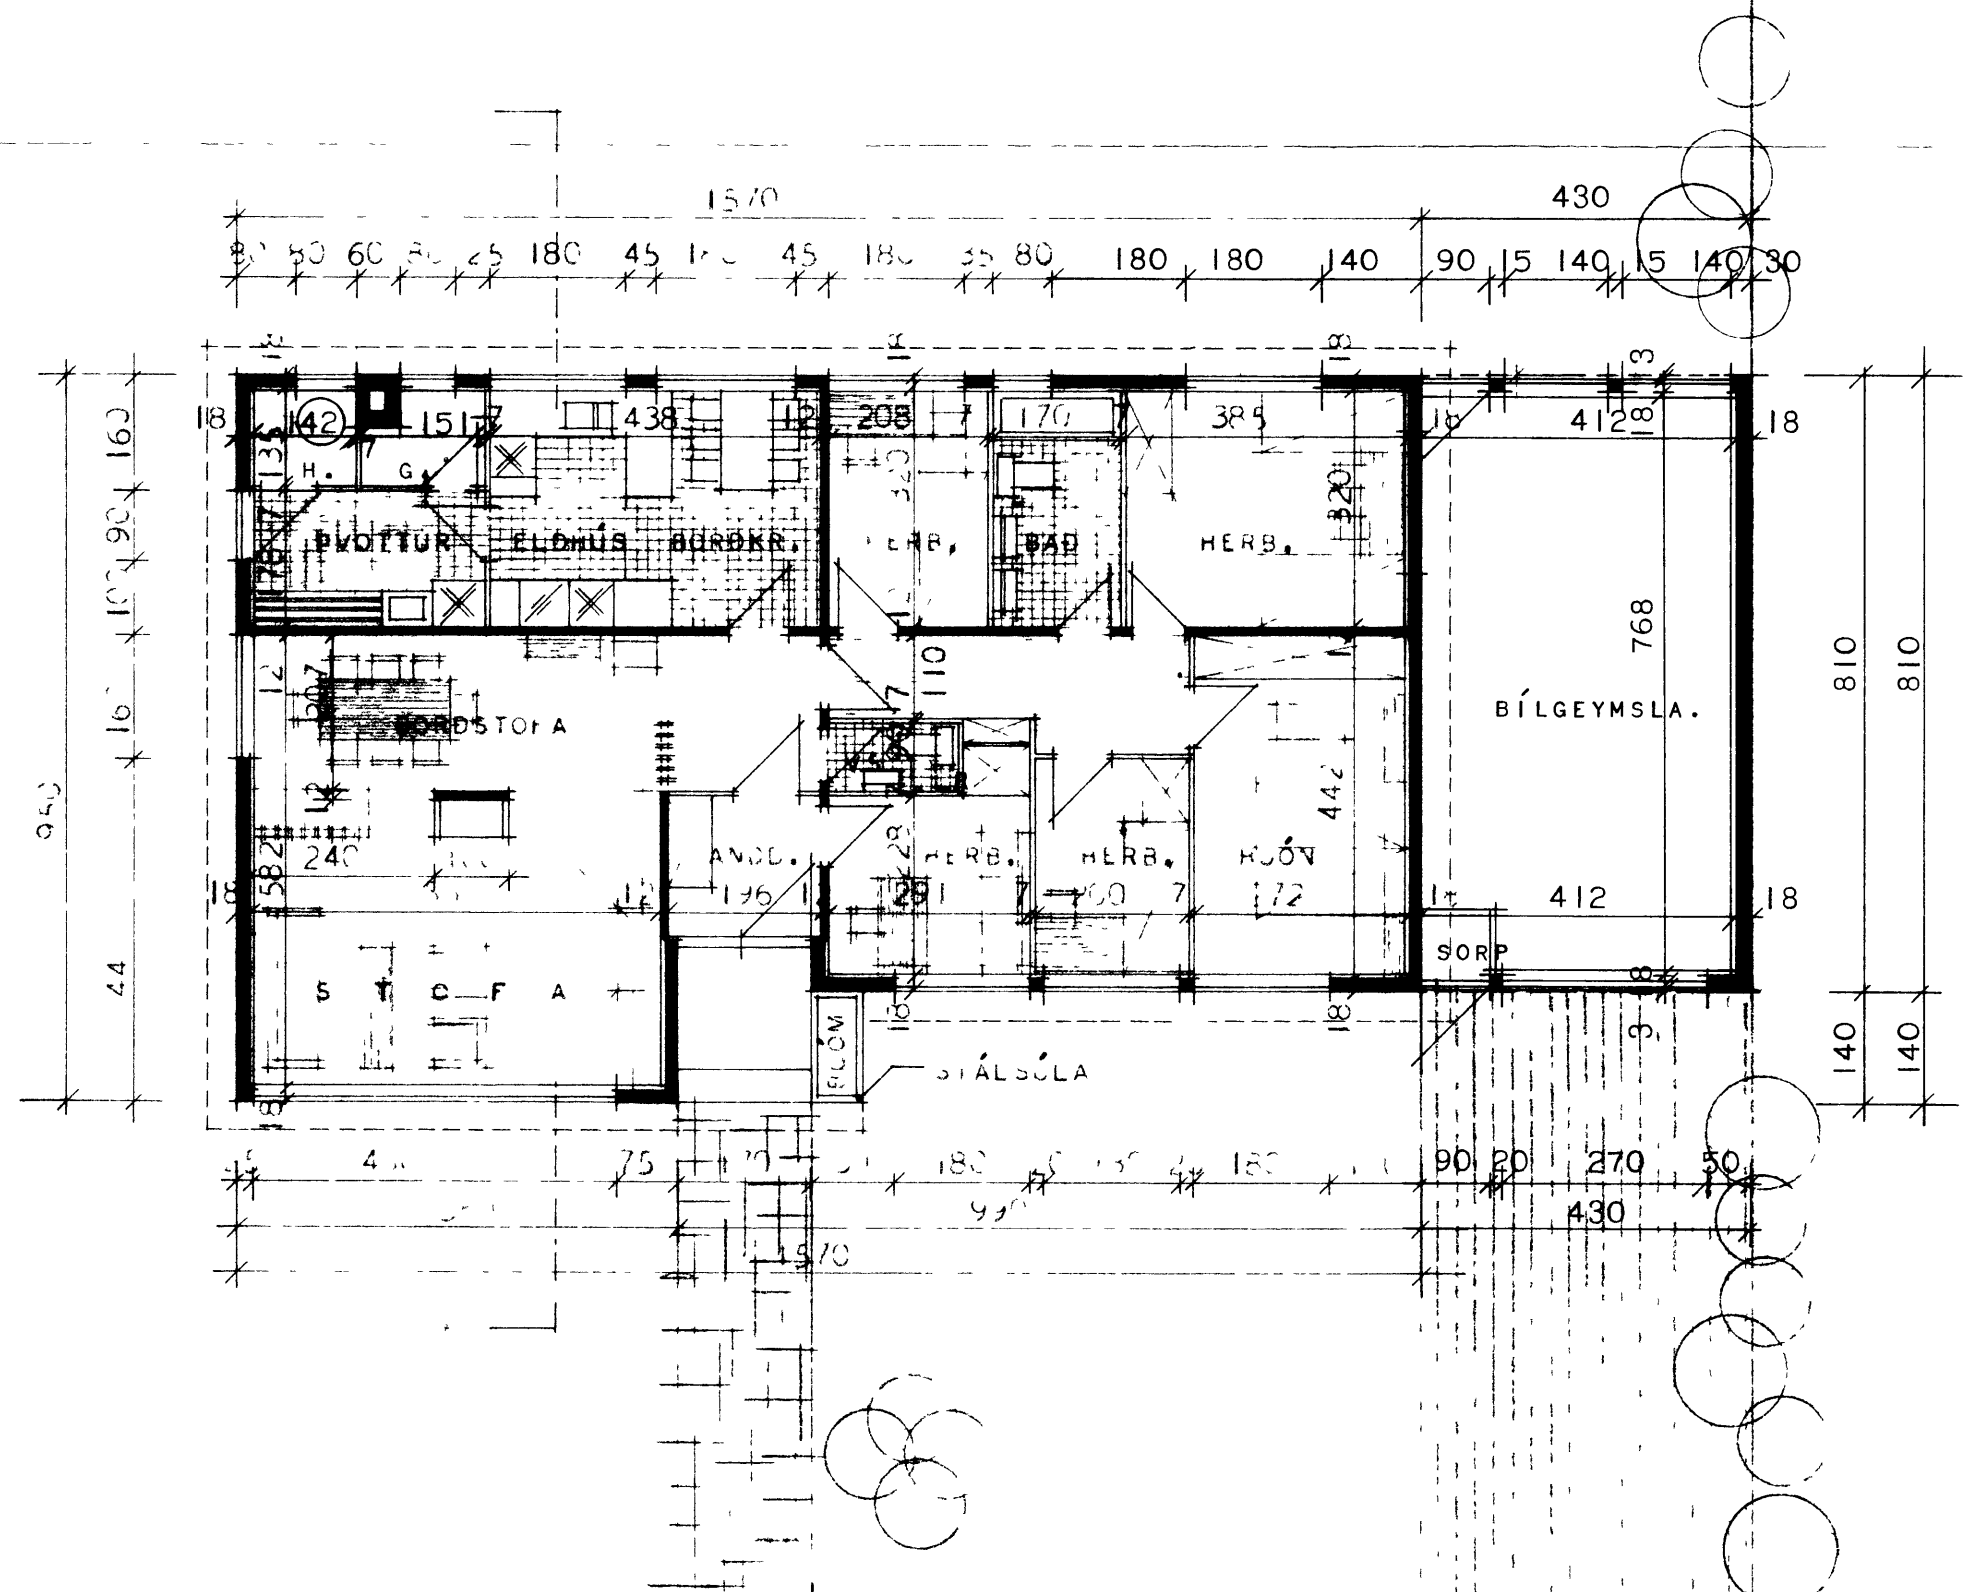

SNEIÐING Í BÍLGEYMSLU.

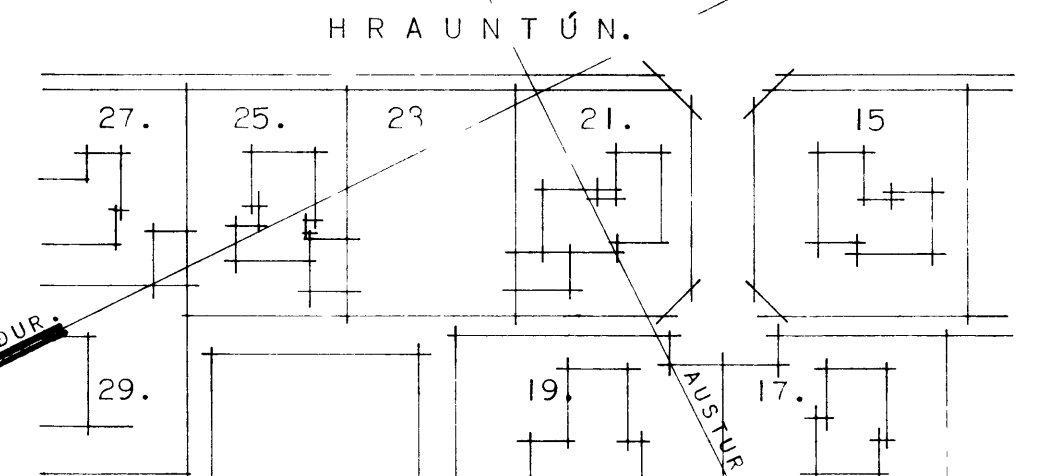

ÁRÞÍSMÁL	1968
VERK	1060
AFSTÖÐUMYND	MÁL 1 1000
PLAÐ NR 1	1968