



Samp. i bygginga nefnd


12-8-'70

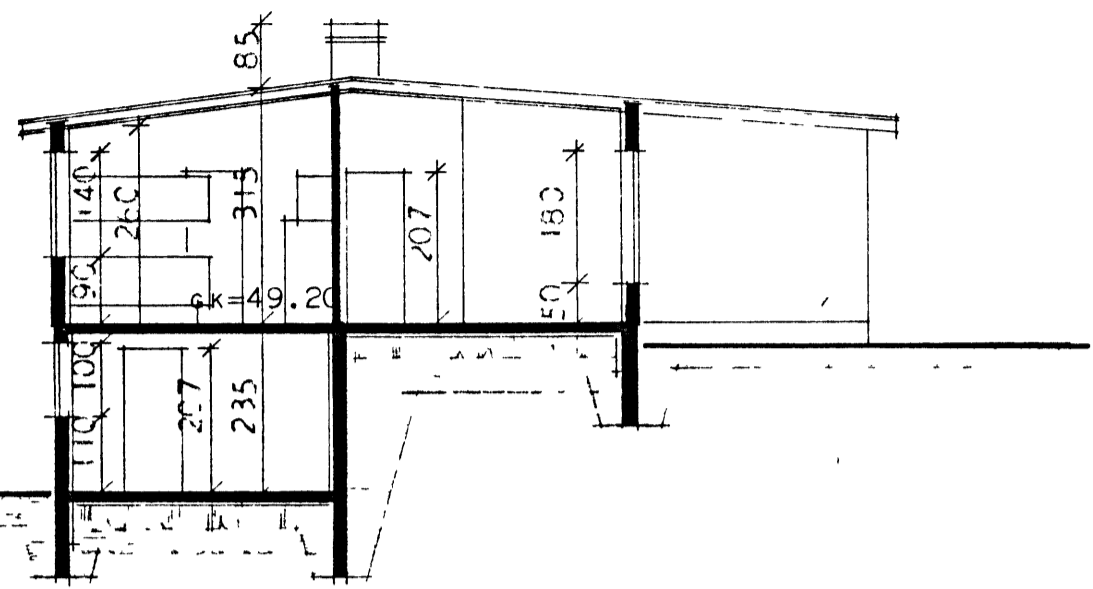


SNEIÐING A---A

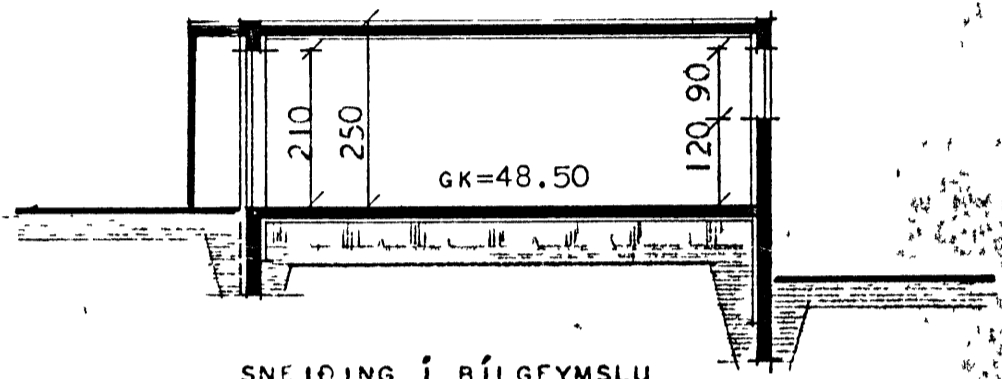

SNEIÐING Í BÍLGEYMSLU

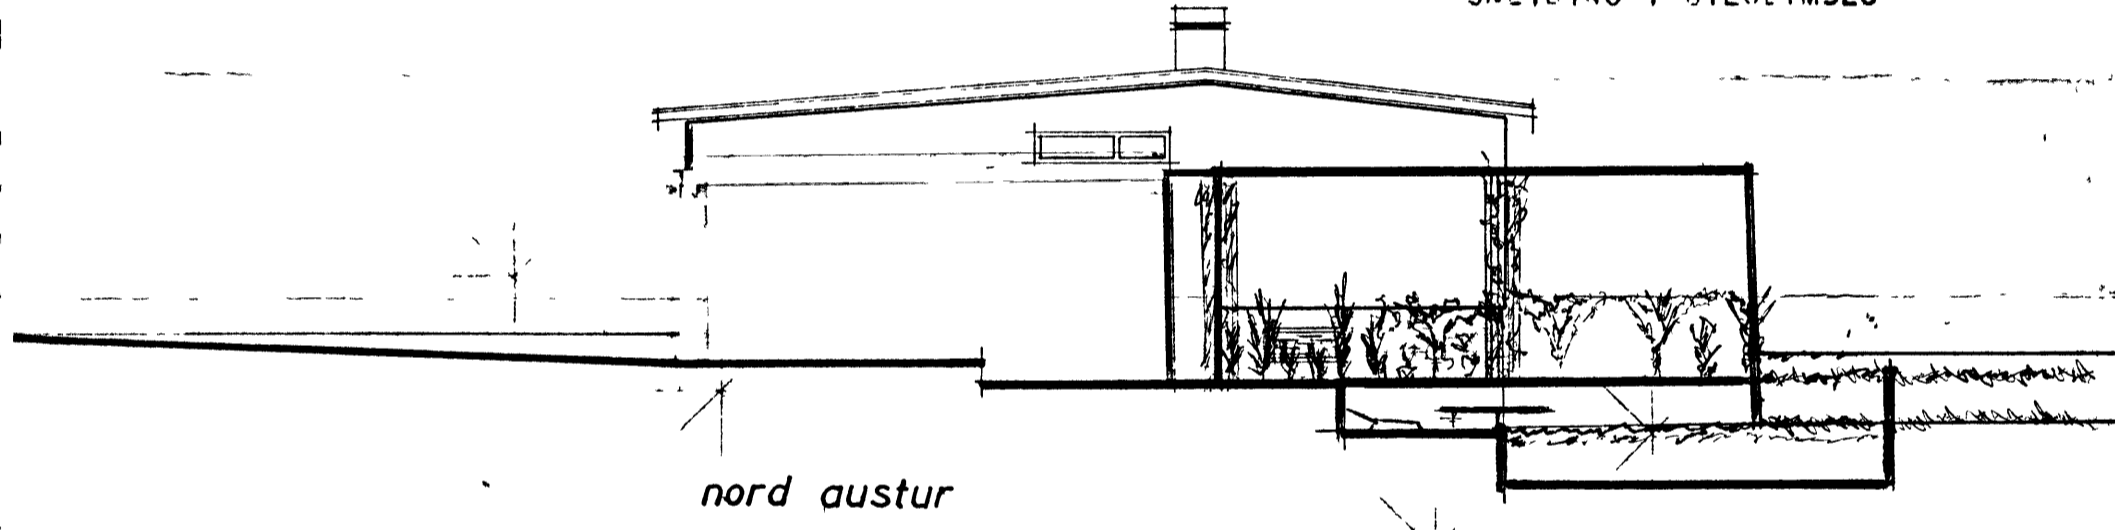

nord austur

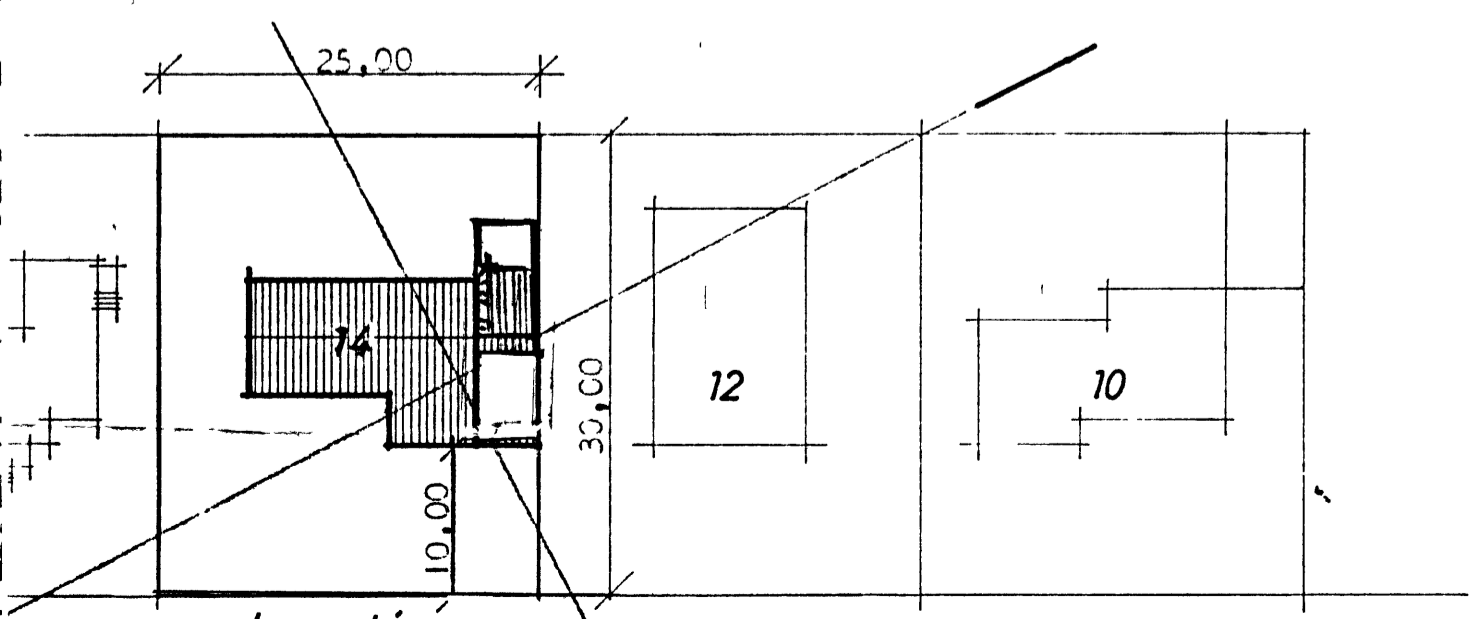

hrauntún

HÚSNÆÐISMÁLASTOFNUN RÍKISINS	
ÚTLITSMYNDR, SNEIÐING OG AFSTÖÐUMYND.	EINBÝLISHÚS
	VERK
	96
MÁL 1:100 OG 1:500	BLAÐ NR 2
	1967

Signature