

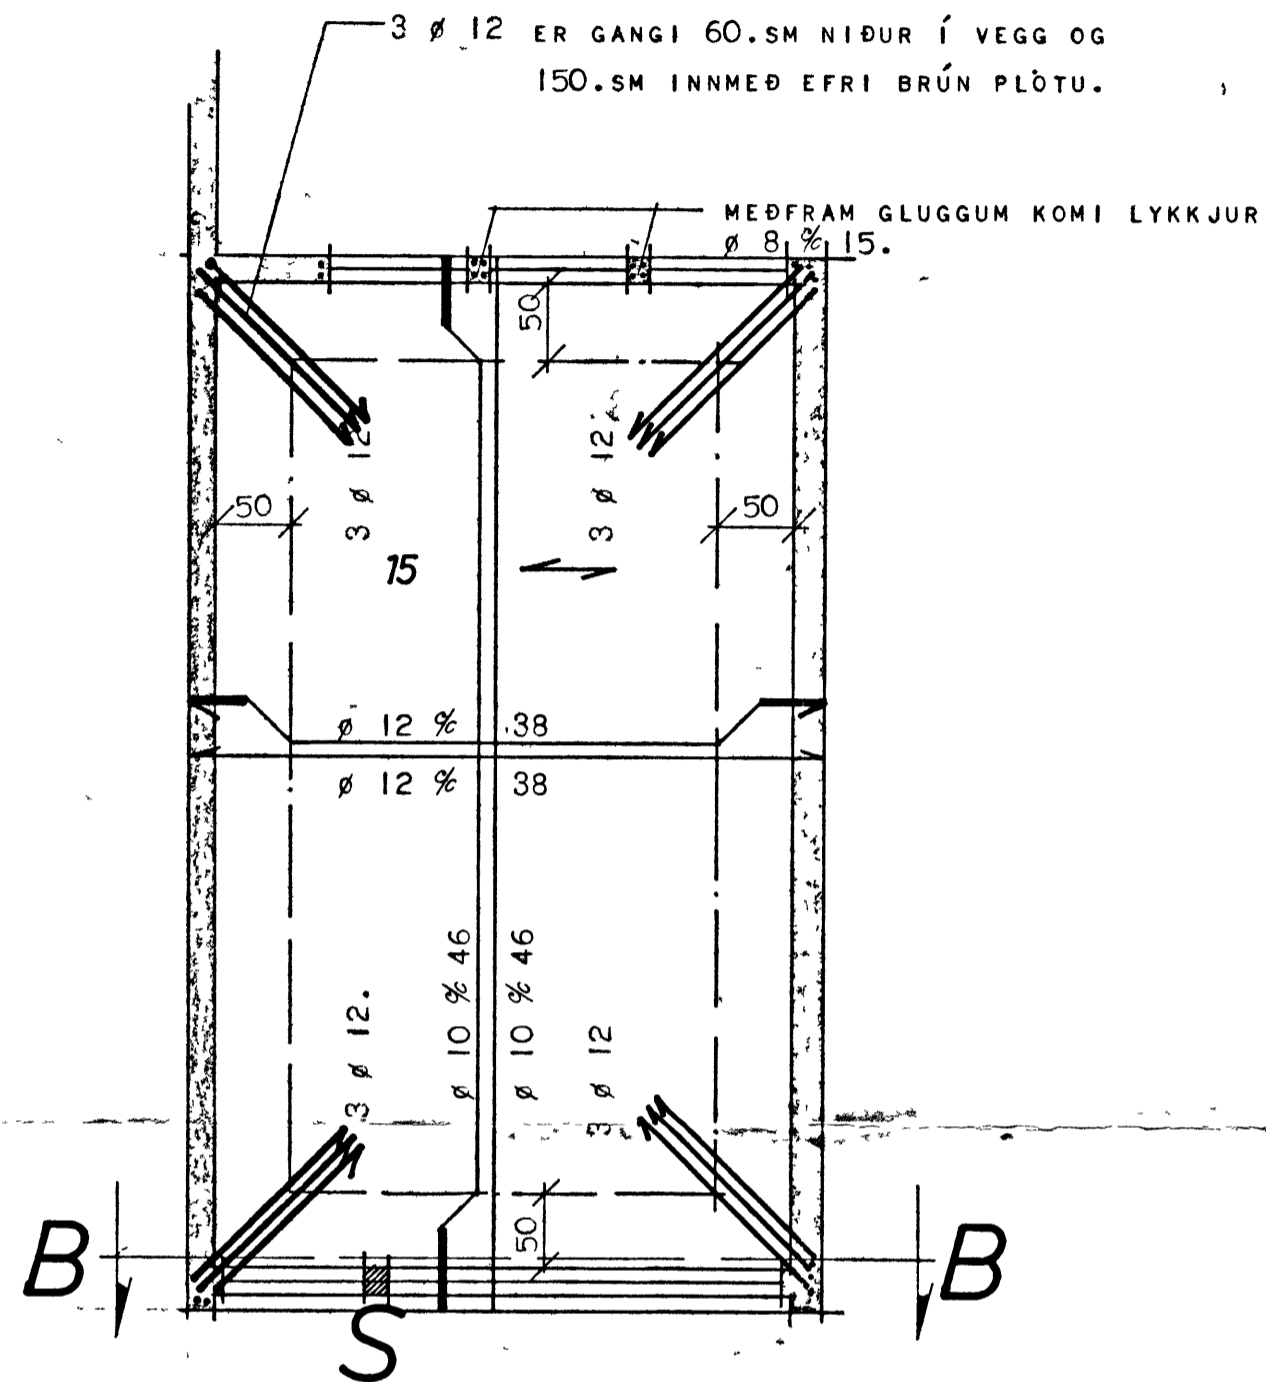
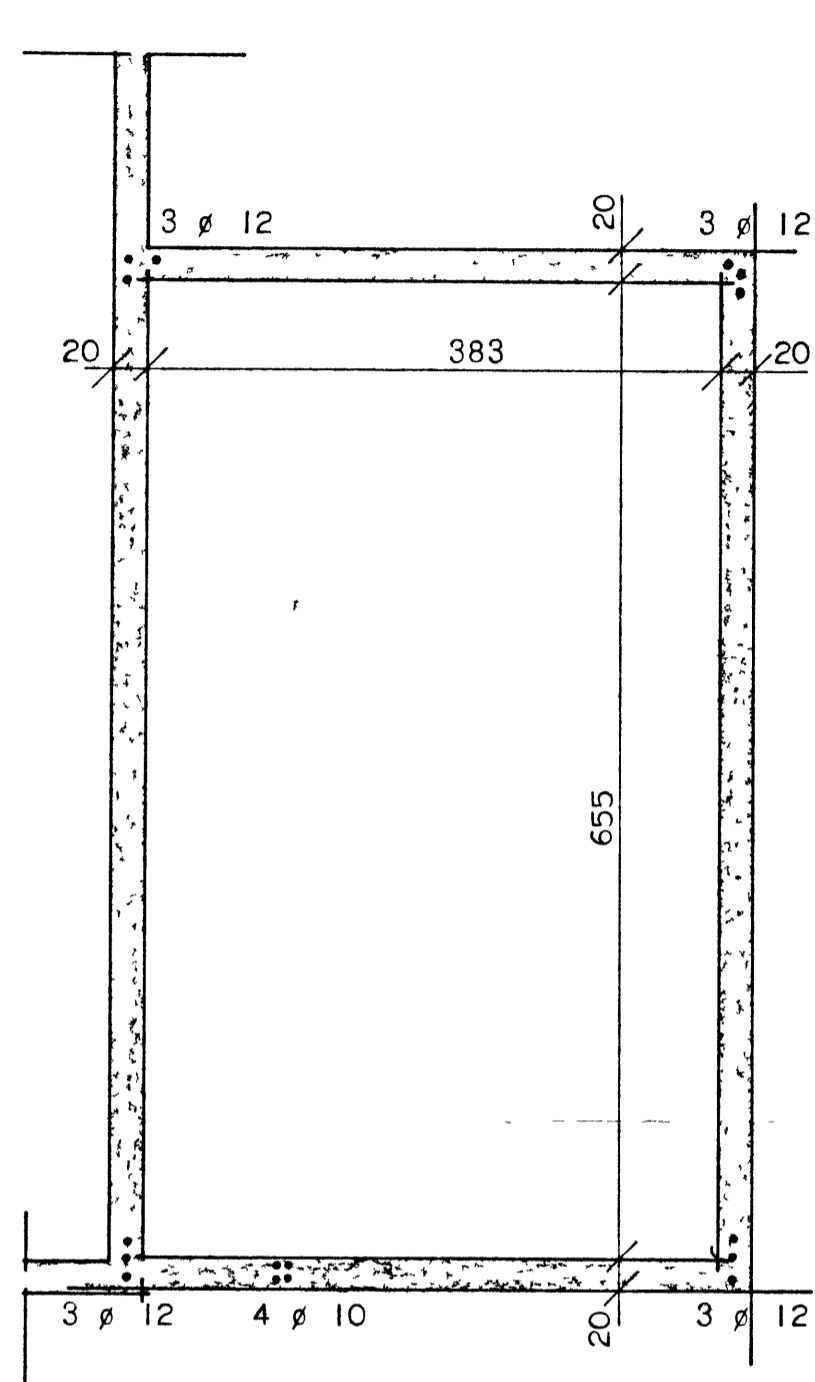


HRAUNTÚN 14. VESTM.

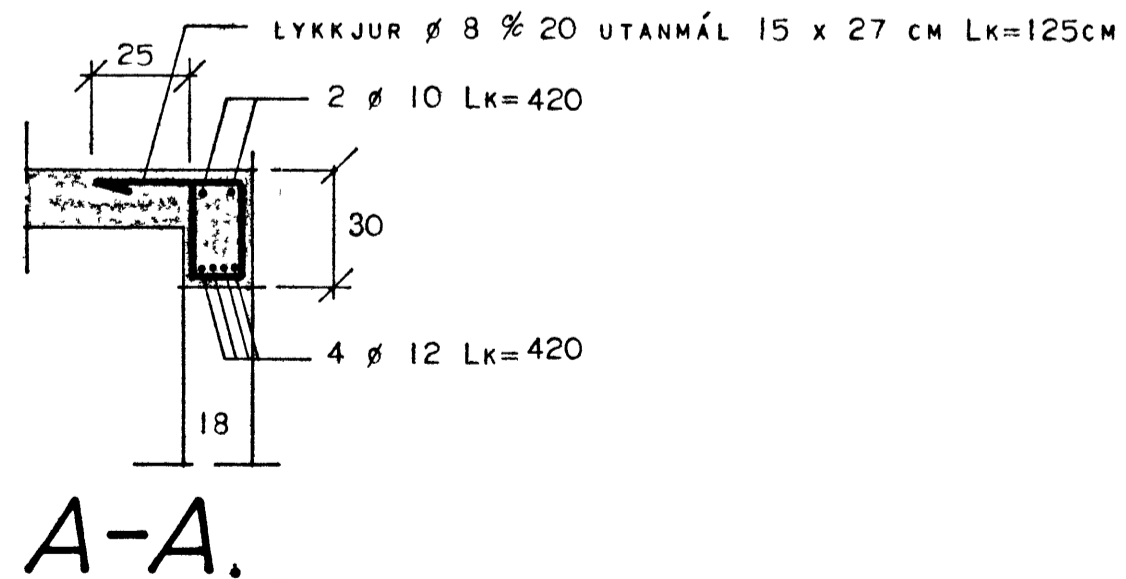

SKÝRINGAR SJÁ TEIKNINGU AF LOFTI YFIR KJALLARA JBT STEYPA VERK 96

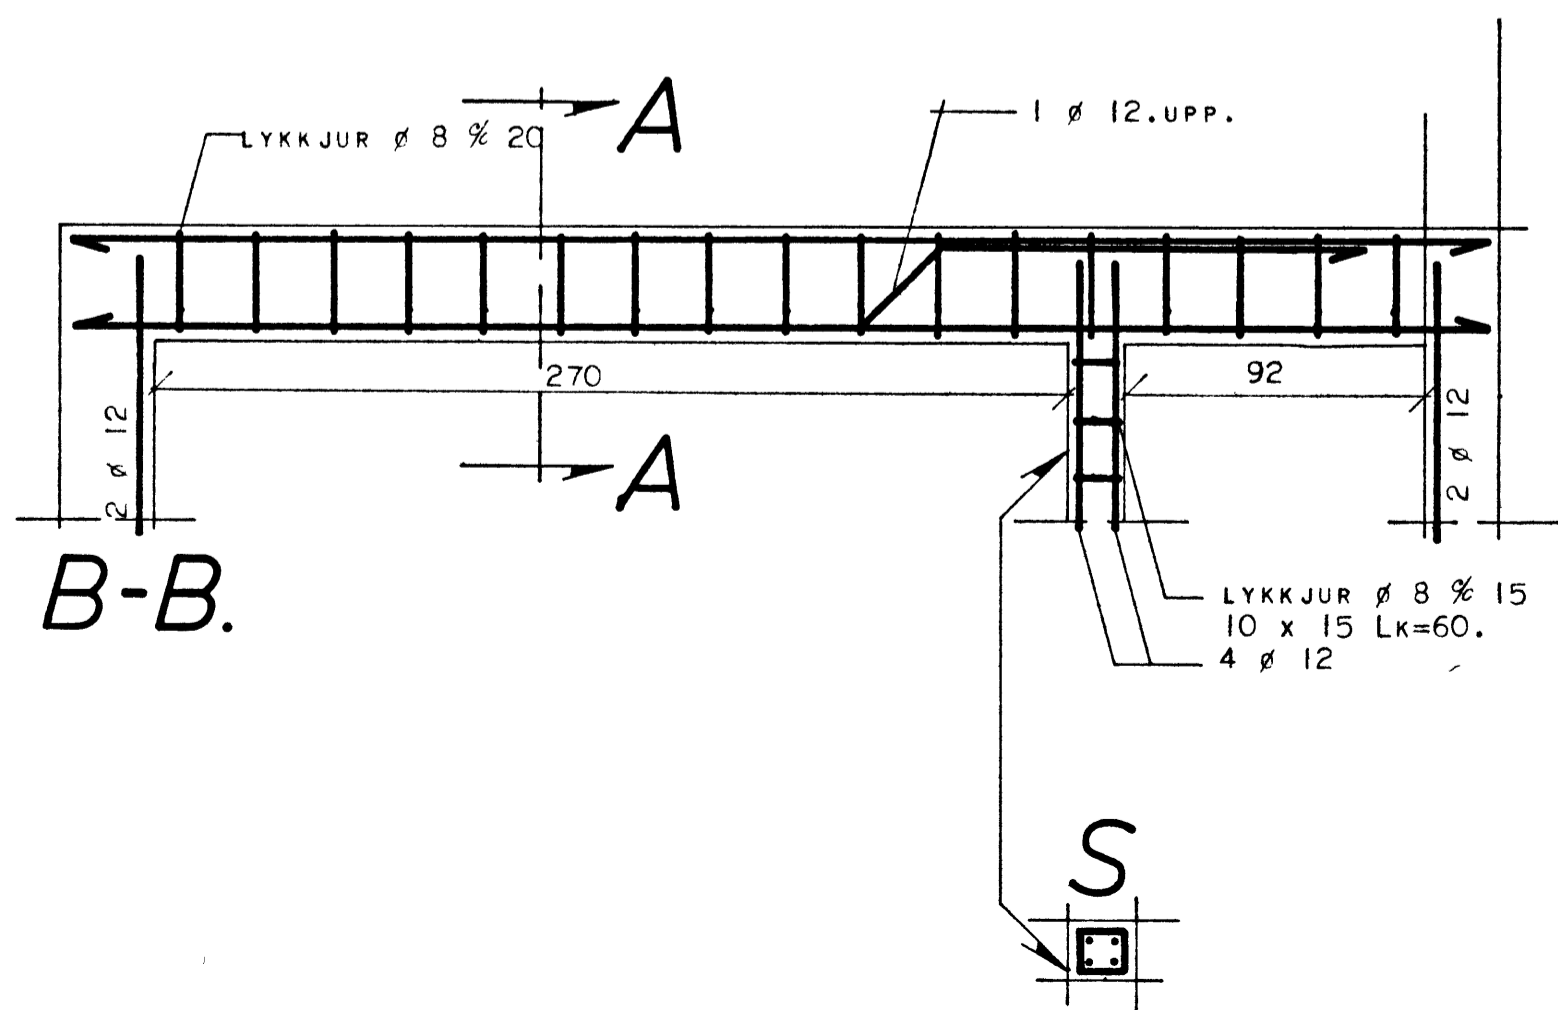

HÚSNÆÐISMÁLASTOFNUN RÍKISINS	
JÁRNBENT STEYPA BÍLGEYMSLA.	SÉRTEIKNING VERK NR 96 MK 1:50. I: JÚLÍ 1970.

6. x PV. 11