


1220
130

Skýringar

- Sperrur 2 x 8" c/c 60 cm
- - - Sperrur 2 x 9" c/c 60 cm
- ==== Límtré 11,5 x 40 cm
- u — 2 x 5" ream uppstóluð

Sperruendar og fletir að steypu skal fúaverja.
 Allir boltar, saumur og festingar skulu vera Galvanísirafar
 Snið A - A og B - B sjá teikningu nr. 14.
 Snið C - C og D - D sjá teikningu nr. 15

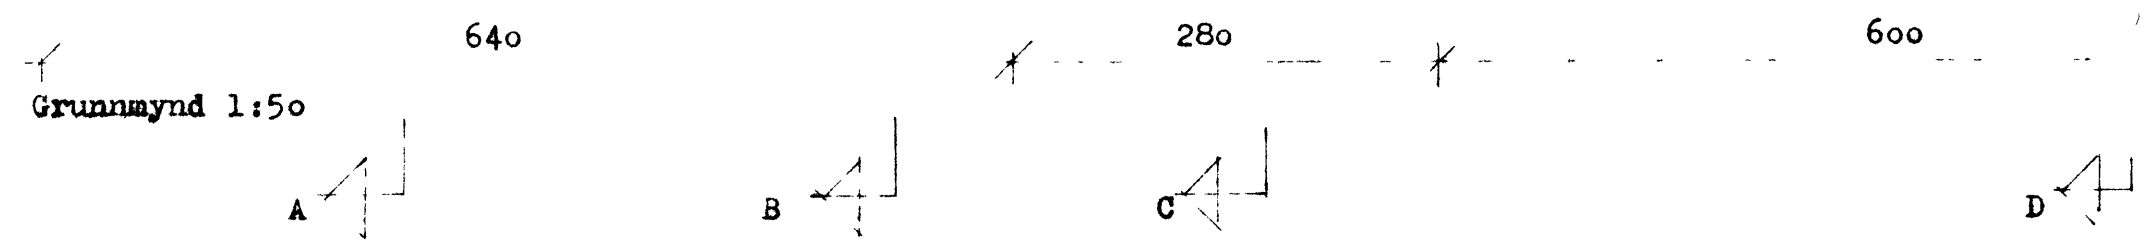

F		VERK	
E		Hrauntún 12 Vestmannaeyjum	
D		Grunnmynd	
C		Þaksperrur	
B			
A			
BR	DAGS	BREYTING	TEIKN NR 13 AF 8636
PÁLL ZÓPHONIASSON		HANNAÐ PZ	TEIKNAD MG
BYGGINGATÆKNIFRÆÐINGUR		KVARÐI 1:50	
KIRKJUVEGI 23 - 98-2711		DAGS	október 1986
900 VESTMANNAEYJUM			