


SKÝRINGAR

- Pípa sem liggur gegnum viðkomandi salanæð
- Pípa sem endar í viðkomandi salanæð

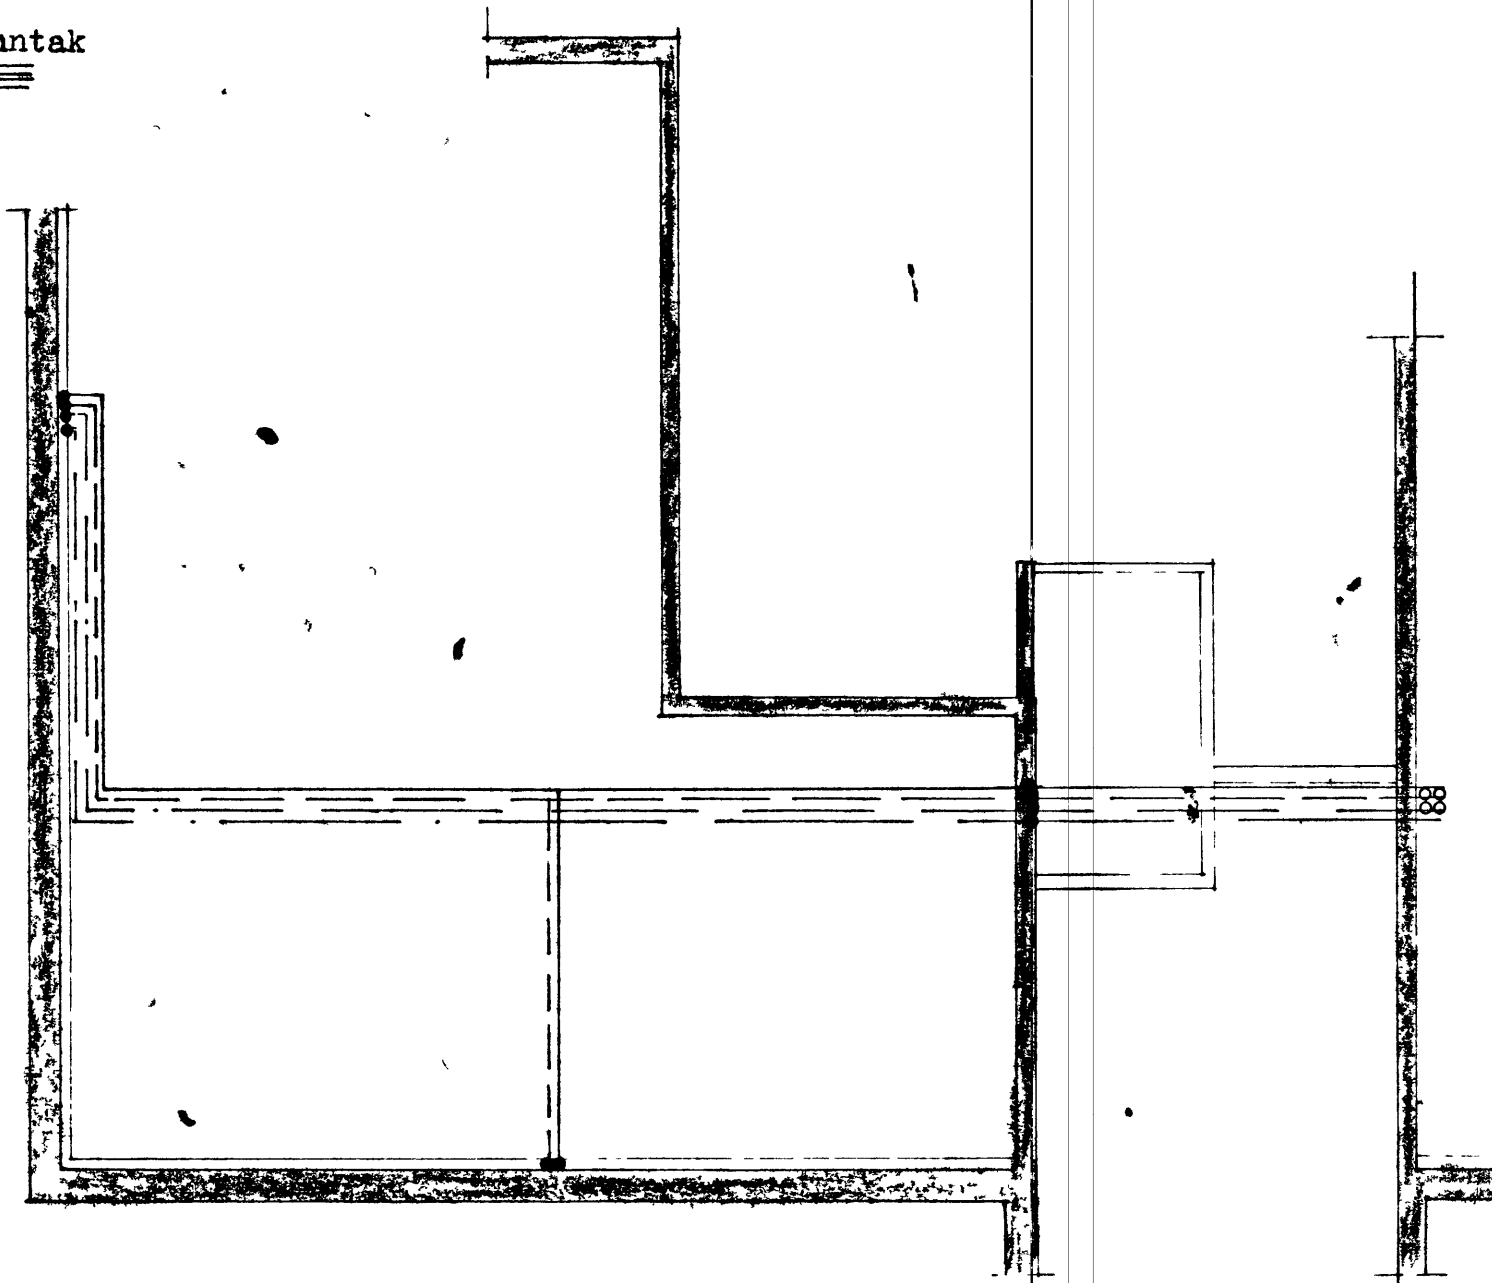

Grunnmynd loftplata 1:50

Grunnmynd í hæð 1:50

F	VERK	Dr. Anton J. Veigsson
E		Dr. Anton J. Veigsson
D		Dr. Anton J. Veigsson
C		Vatns og hitalagnir
B		
A		
BR	DAGS	BREYTING
		TEIKN NR 201
		AR 8636
PÁLL ZÓPHONIÁSSON		HANNAÐ SP
BYGGINGATÆKNIFRÆÐINGUR		TEIKNAD
KIRKJUVEGI 23 · 98-2711		KVARDI 1:50