


SKYRINGAR:

UPP MED OG UNDIR GLUGGA OG HURÐAOPUM Í ÚTVEGGJUM KOMI 2 Ø 12 EN YFIR OP KOMI 3 Ø 12, NEMA ANNARS SÉ GETIÐ. Í INNVEGGJUM KOMI 2 Ø 10 UPP MED HURÐAOPUM, EN YFIR OP KOMI 3 Ø 10. LÁRÉTT JÁRN NÁI MINNST 70 CM ÚT FYRIR OP EDA SÉU SAMFELLD YFIR FLEIRI OP. LÓÐRÉTT JÁRN NÁI FRÁ BOTNI Á UNDIRSTÓÐUM AÐ PAKSKEGGI, VÍXLÓGD Í STEYPUKILUM UM 50 CM. BEYGJA SKAL KRÓKA Á ALLT JÁRN SEM ER STERRA AÐ ÞVERMÁLI EN 10 MM SKORSTEINN EINANGRIST AÐ INNAN MED 7 CM VIKURPLOTUM. HANN JÁRNBENDIST Í ÚTBRÚN MED Ø 10 C/C 15 LÓÐRÉTT OG LÁRÉTT MED LYKKJUM Ø 10 C/C 15.

BERA SKAL FÓÐAVARNAREFNI Á ALLA SPERRUENDA OG SAMSKEYTI Í MENI SVO OG SPERRUHLIÐAR ER LIGGJA AÐ STEYPU. FESTA SKAL SPERRUR Í STEYPU MED LYKKJUM ÚR Ø 8 STEYPUSTYRKARJÁRNI OG NÁI 40 CM NIÐUR Í STEYPU.

SEMENTSMAGN Í STEYPU SÉ: Í VEGGJUM OG GÓLFÍ 250 KG SEMENT PR, M STEYPU. NOTA SKAL LOFTBLENDI OG VÍBRERA STEYPUA. SIGMÁL STEYPU SÉ 6 - 8 CM.

BERA SKAL BLÝMENJU Á STÁLBITA.

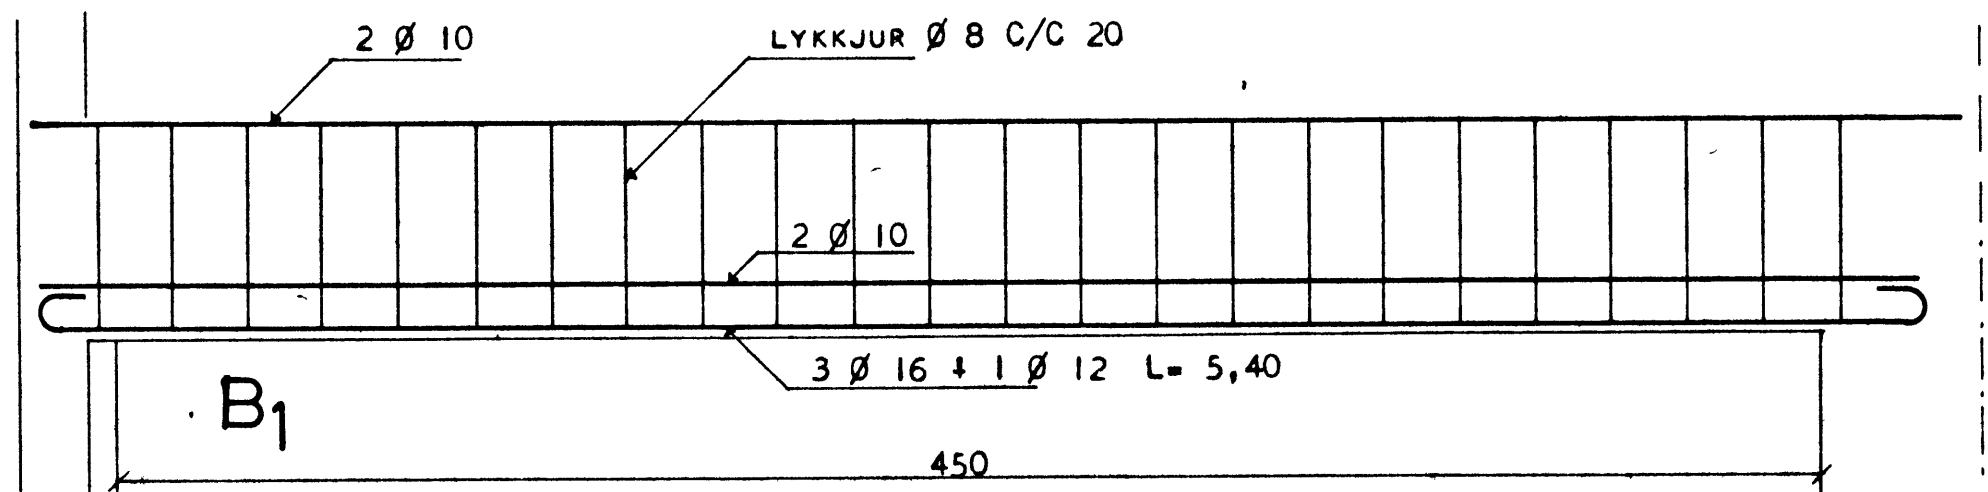

HÚSNÆÐISMÁLASTOFNUN RÍKISINS	
DAKVIÐIR OG JÁRNBENT STEYPA	EINBYLISHÚS VERK NR. 81
	MÁL 1:50 APRÍL 1966

Magnús Jónsson