




HRAUNTUN 8

Steingrímur Leifsson Teiknendur
Haarstein 8 - Gælaug Vagn. Vagn.

*Smíðar
 Valur Þróttsson
 Málari
 Magnús Sigurðsson*



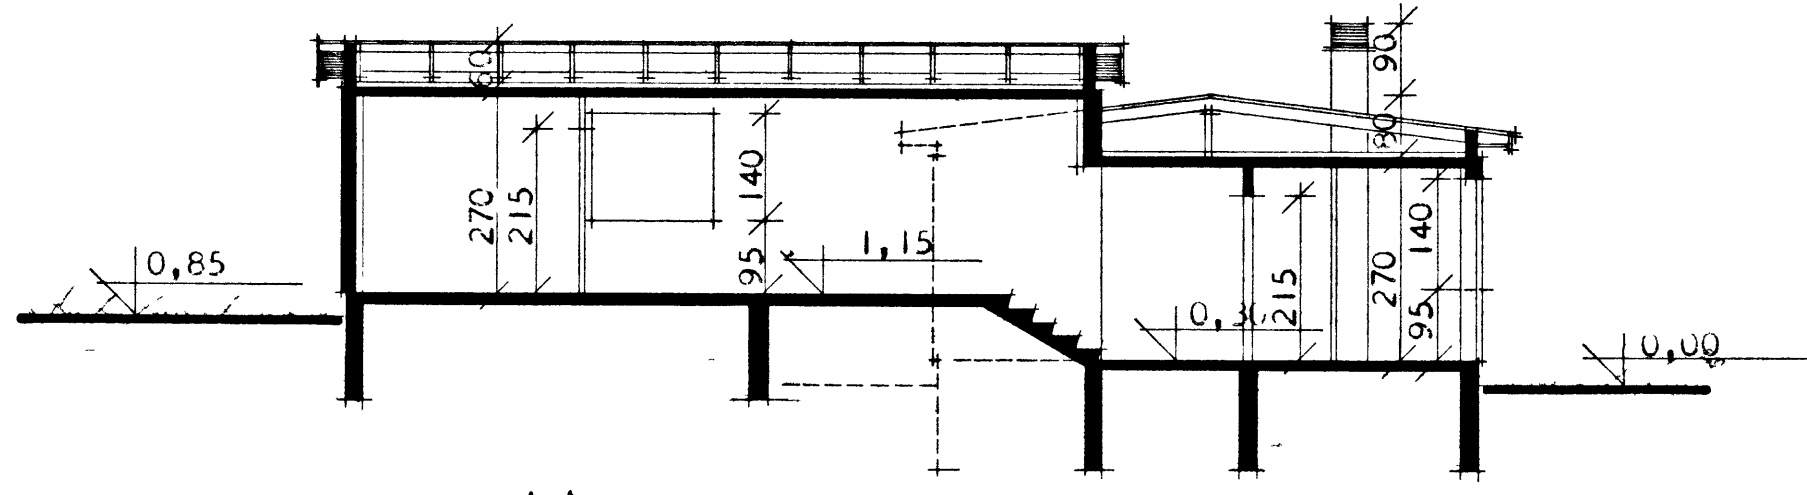


SNEIÐING A-A

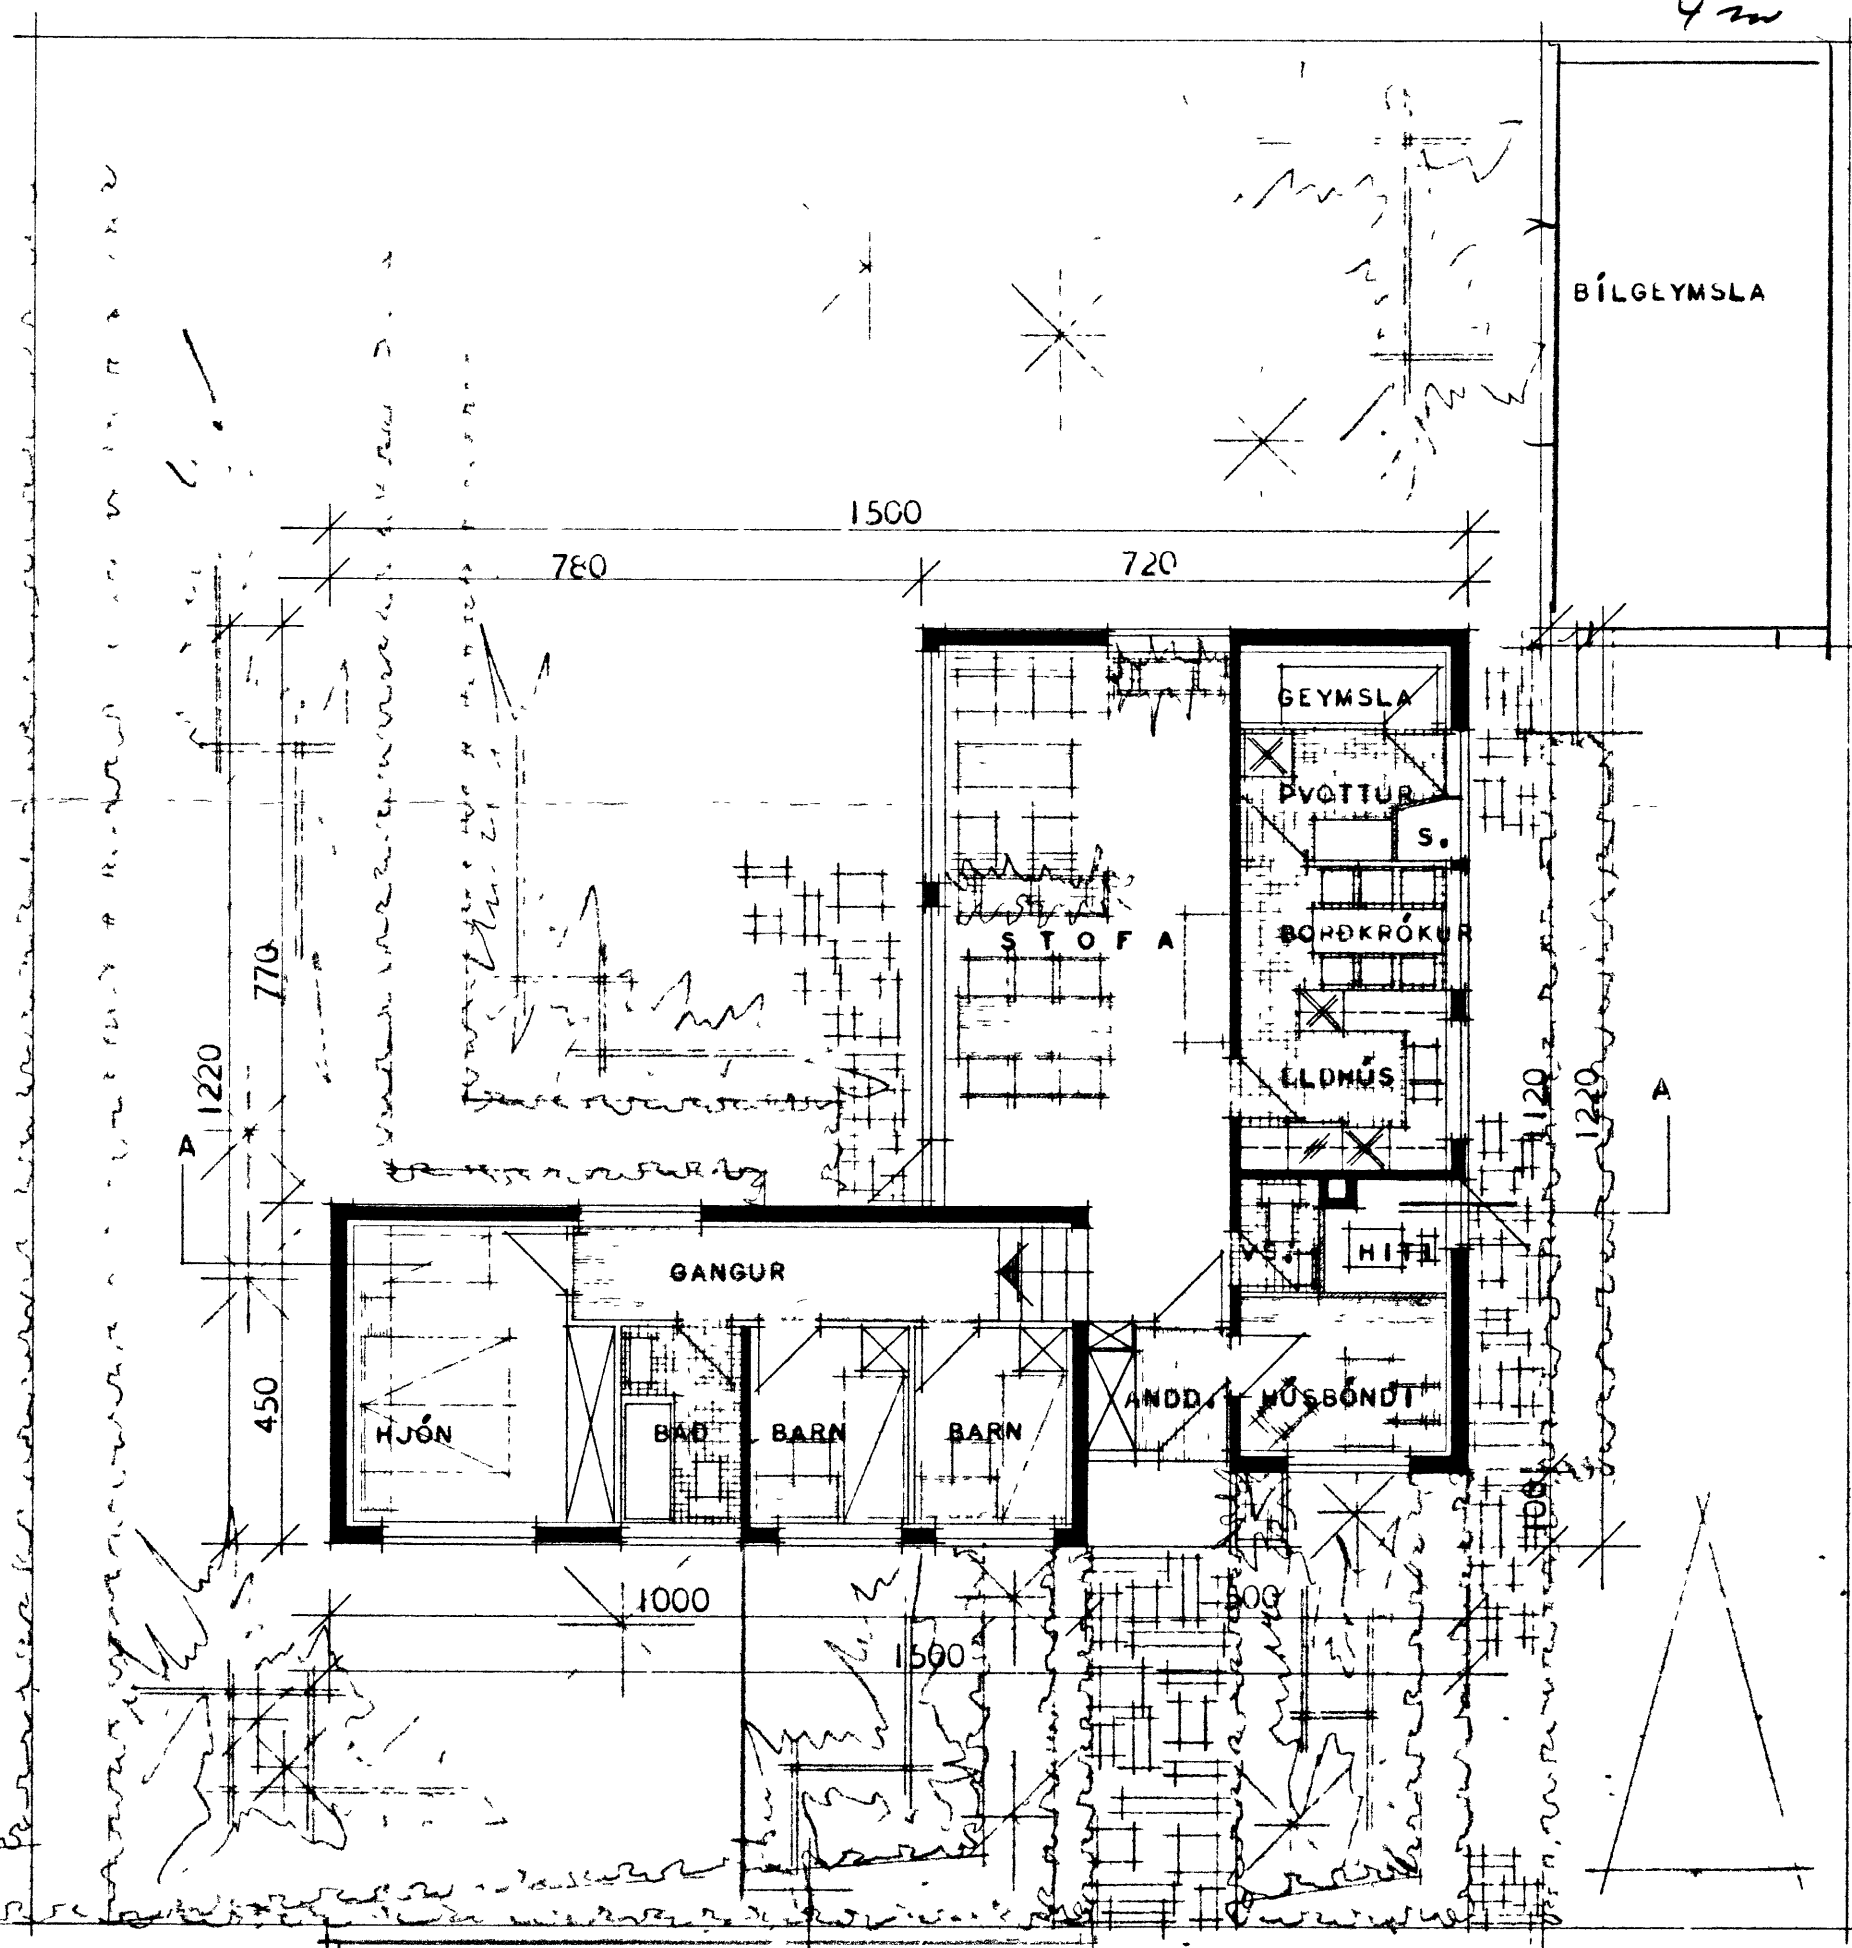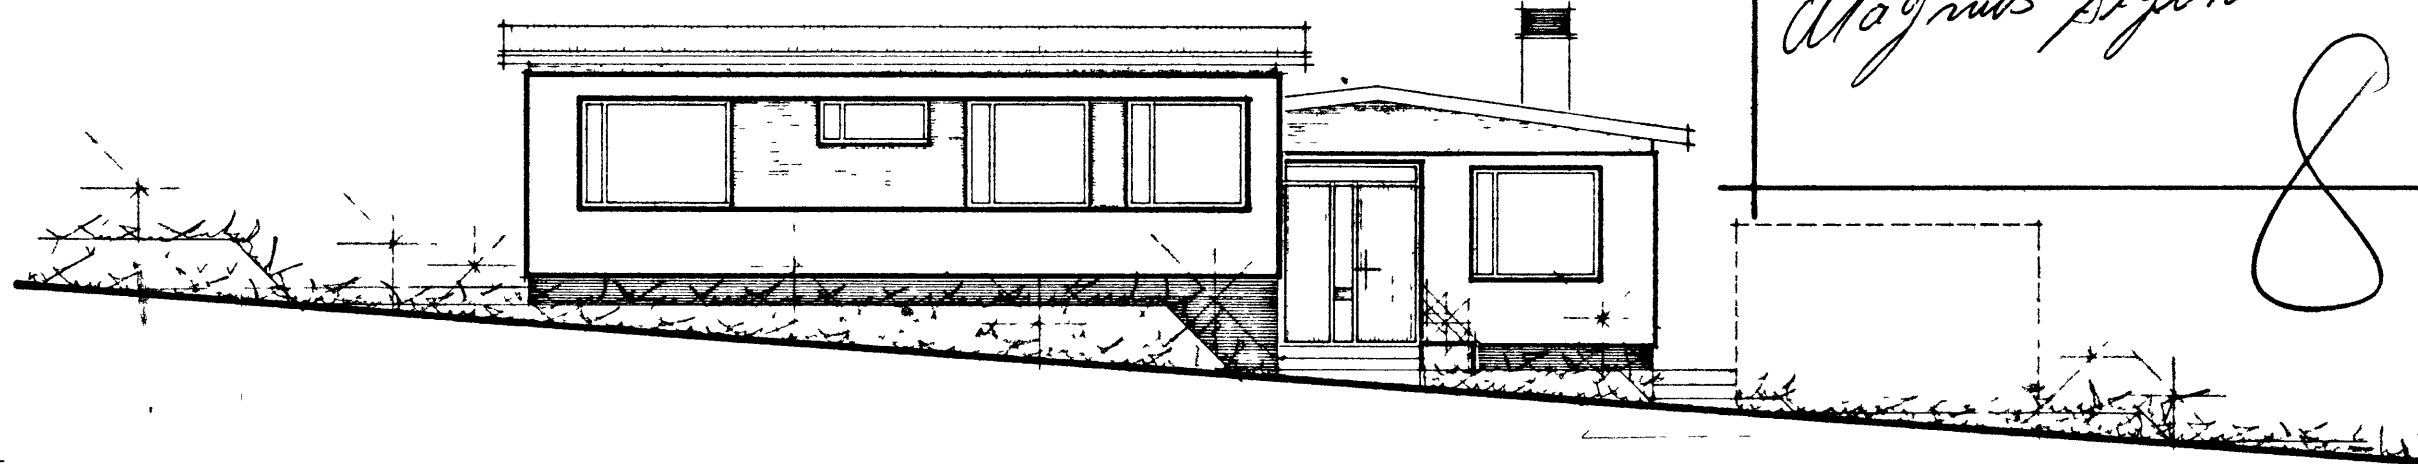

GRUNNMYND

Hata *Reinla* *Kjallan*

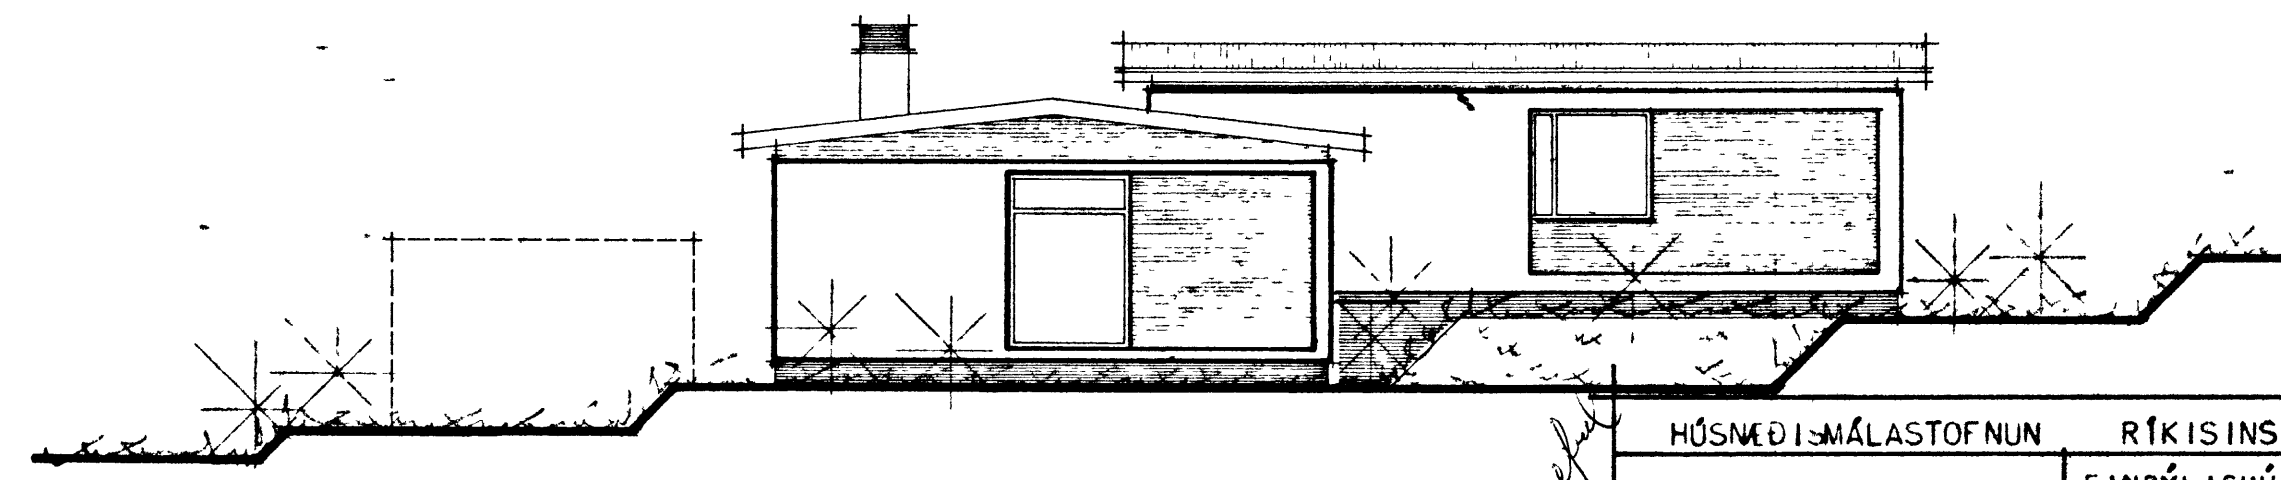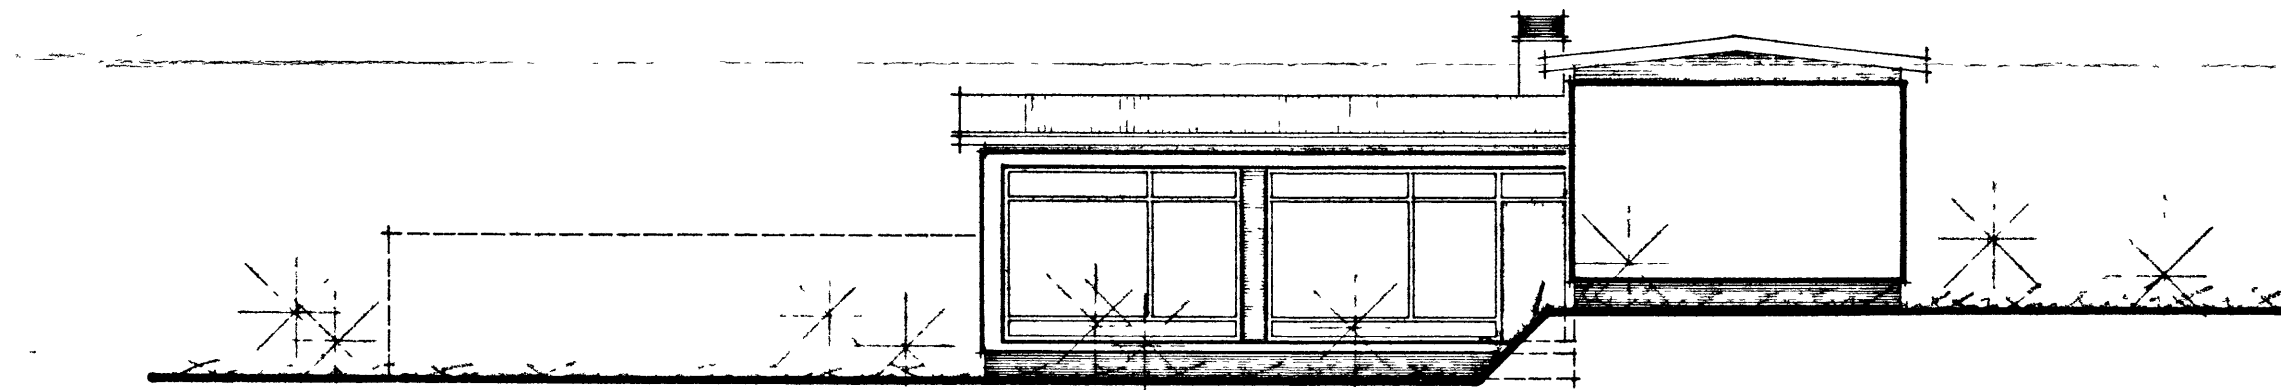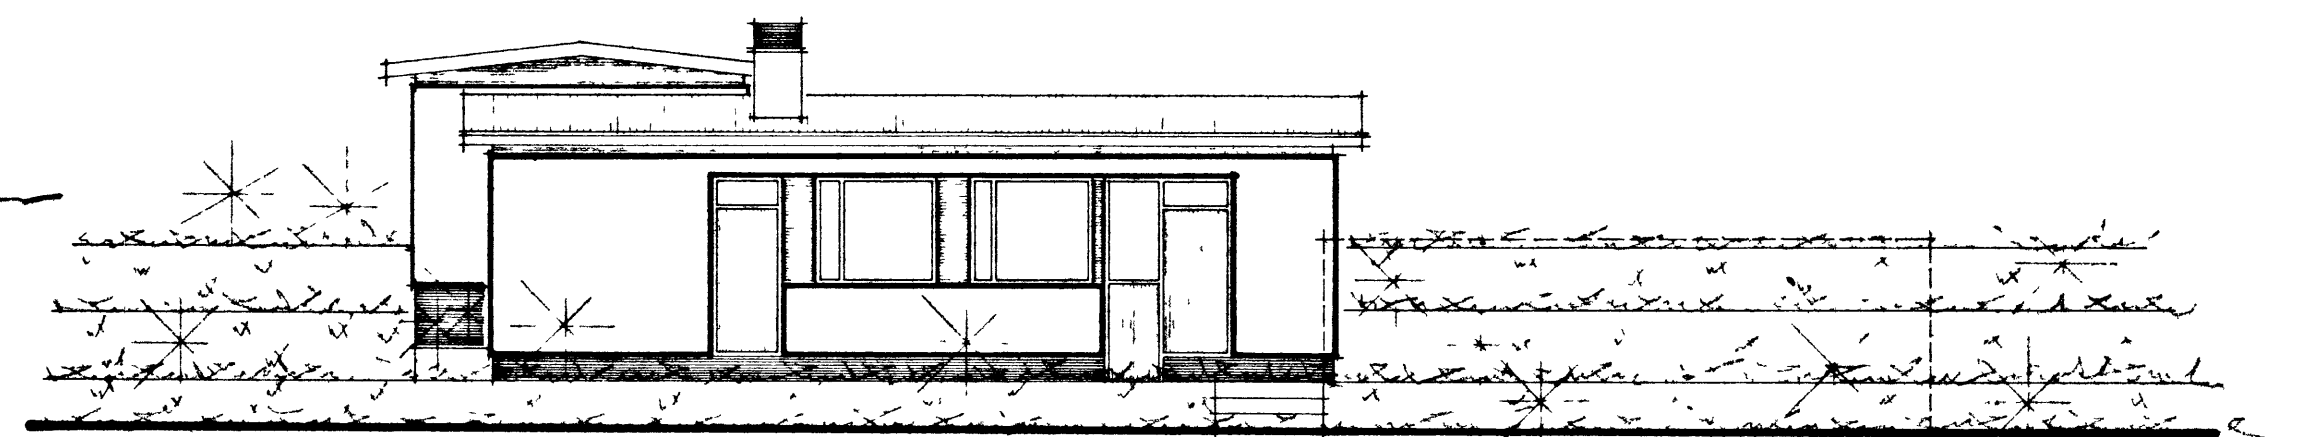

BRÚTTÓFLATARMÁL HÚSS..... 118,0 m²
 NETTÓFLATARMÁL HÚSS..... 102,0 m²

HÚSNÆÐISMÁLASTOFNUN	RÍKISINS
GRUNNMYND, SNEIÐING OG ÚTLITSMYNDIR	EINBÝLIHÚS VERK 84
MÁL 1:100	BLAÐ NR. 1
	JAN. 1966