



SKURÐUR A-A

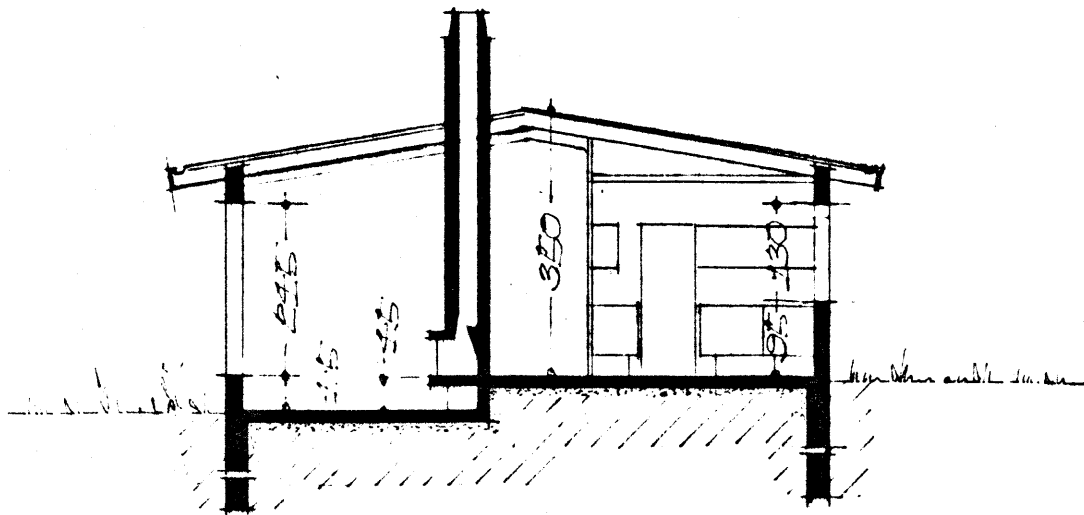

SKURÐUR B-B

HEITARNÍÐI 110,95 M²
 HEITARNÍÐI BÍLSKURS 40,32 M²
 MÖTUNARVIND M. 1:500

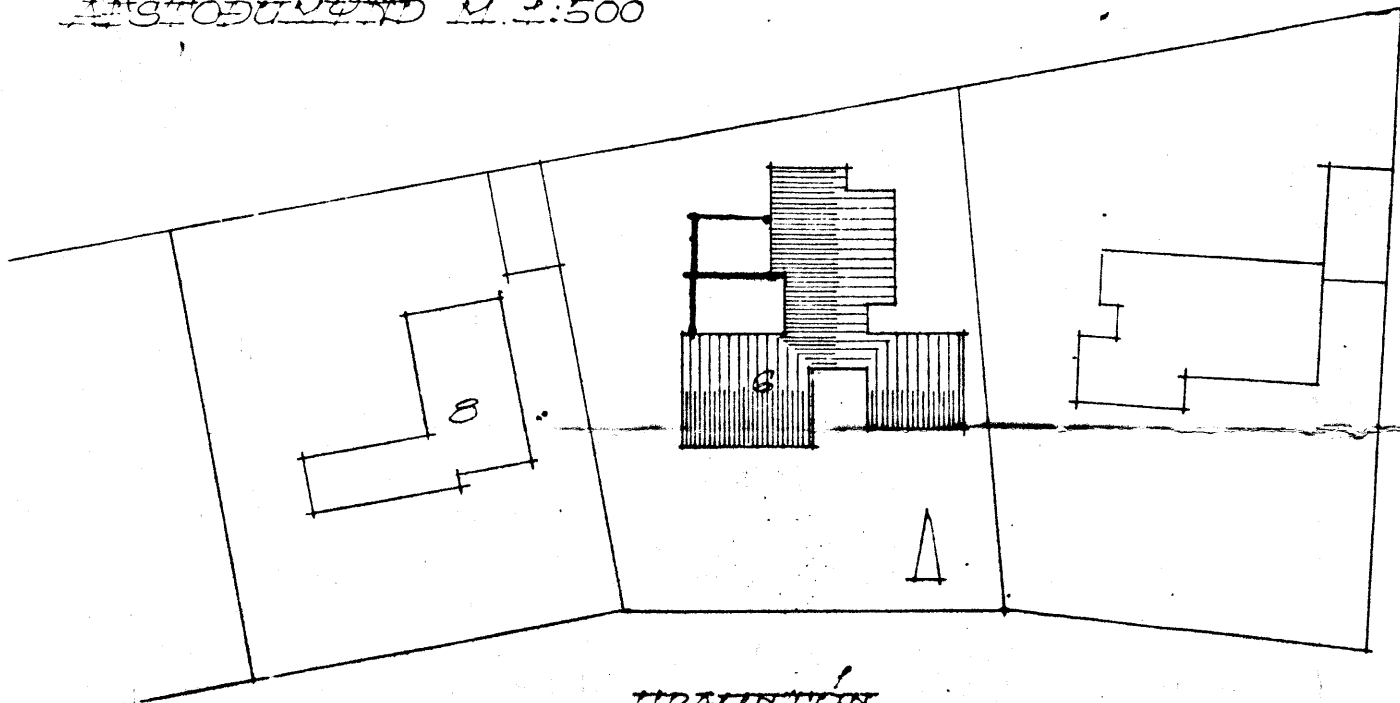

HRAUNTUN

REYKJAVÍK Í JAN. 1971

Eðvarð Guðmundsson
 S. hring. V. h. 200 h. 1/2