


1 1/2" x 2" VEGGLIST BEGGA VEGNA A SPERRU
TIL FESTINGAR FYRIR VINDSKEIDAR

- YFIRFALL A DAKRENNU
DAKRENNA

2" PLASTUR TIL LOFTAFSTINGAR, 1 STK PR
SPERRUBIL, 1 ROR SE SETT SISTANET AD
UTANVERDU.
- YFIRFALL A DAKRENNU
- DAKPAPPI NEGLIST TIL KLEDNINGU OG LIMIST
MED ASFALT I VID STEYPU.

BARUJARN
DAKPAPPI
- 1" KLEDNING
- SPERRA 2" x 8"

VINDSKEIDAR
30 CM
BEKKNARIMLAR
TRAS MILLI RIMLA

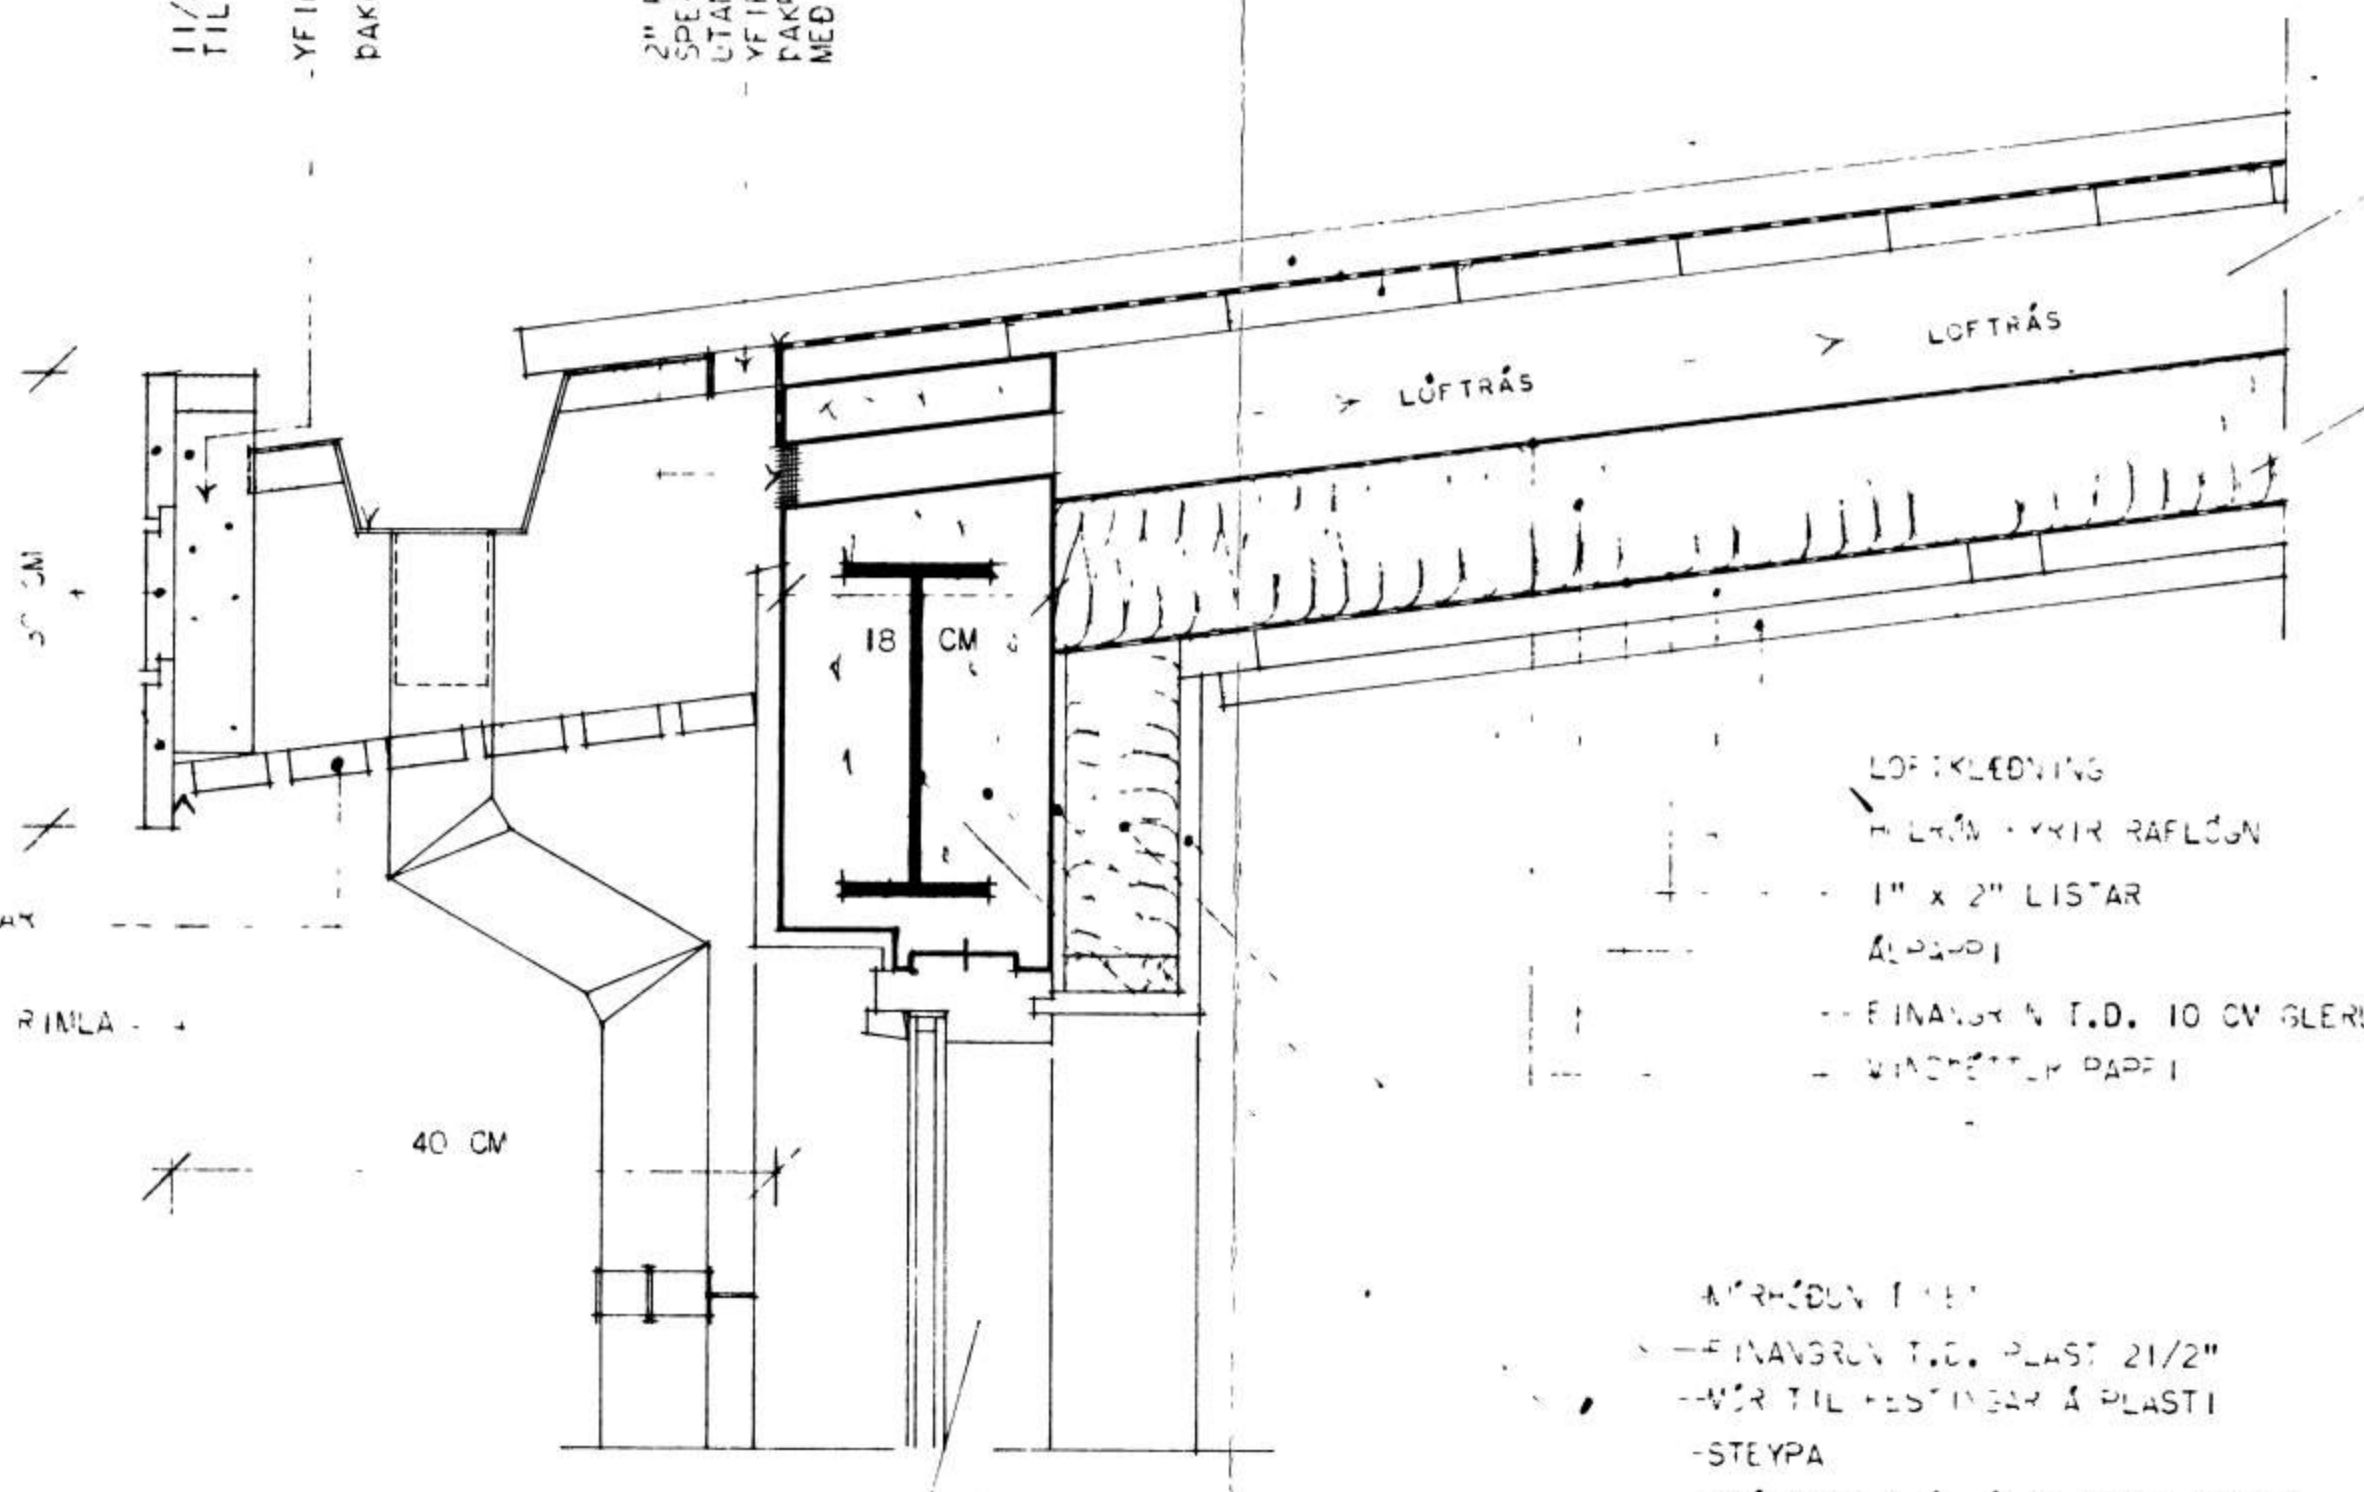


LÖÐRÉTT SNEIDING TIL DAKBRUN (VIÐ LANGHLIÐ)

LOFTKLEDNING
HÖLRUM FYRIR RAFLOÐN
- 1" x 2" LISTAR
ALPAPPI
- EINANORUN T.D. 10 CM GLERULL
- VINDPÉTTUR PAPPÍ

MÖRHÖÐUN TIL
- EINANORUN T.D. PLAST 2 1/2"
- MÖR TIL FESTINGAR A PLASTI
- STEYPA
- STÁLBITI SJÁ JÁR DAKTEIKNINGU

— BÝ JARN
— DAKPAPPI
— 1" KLEDNING
— SPERRA 2" x 8"

VINDSKEIDAR

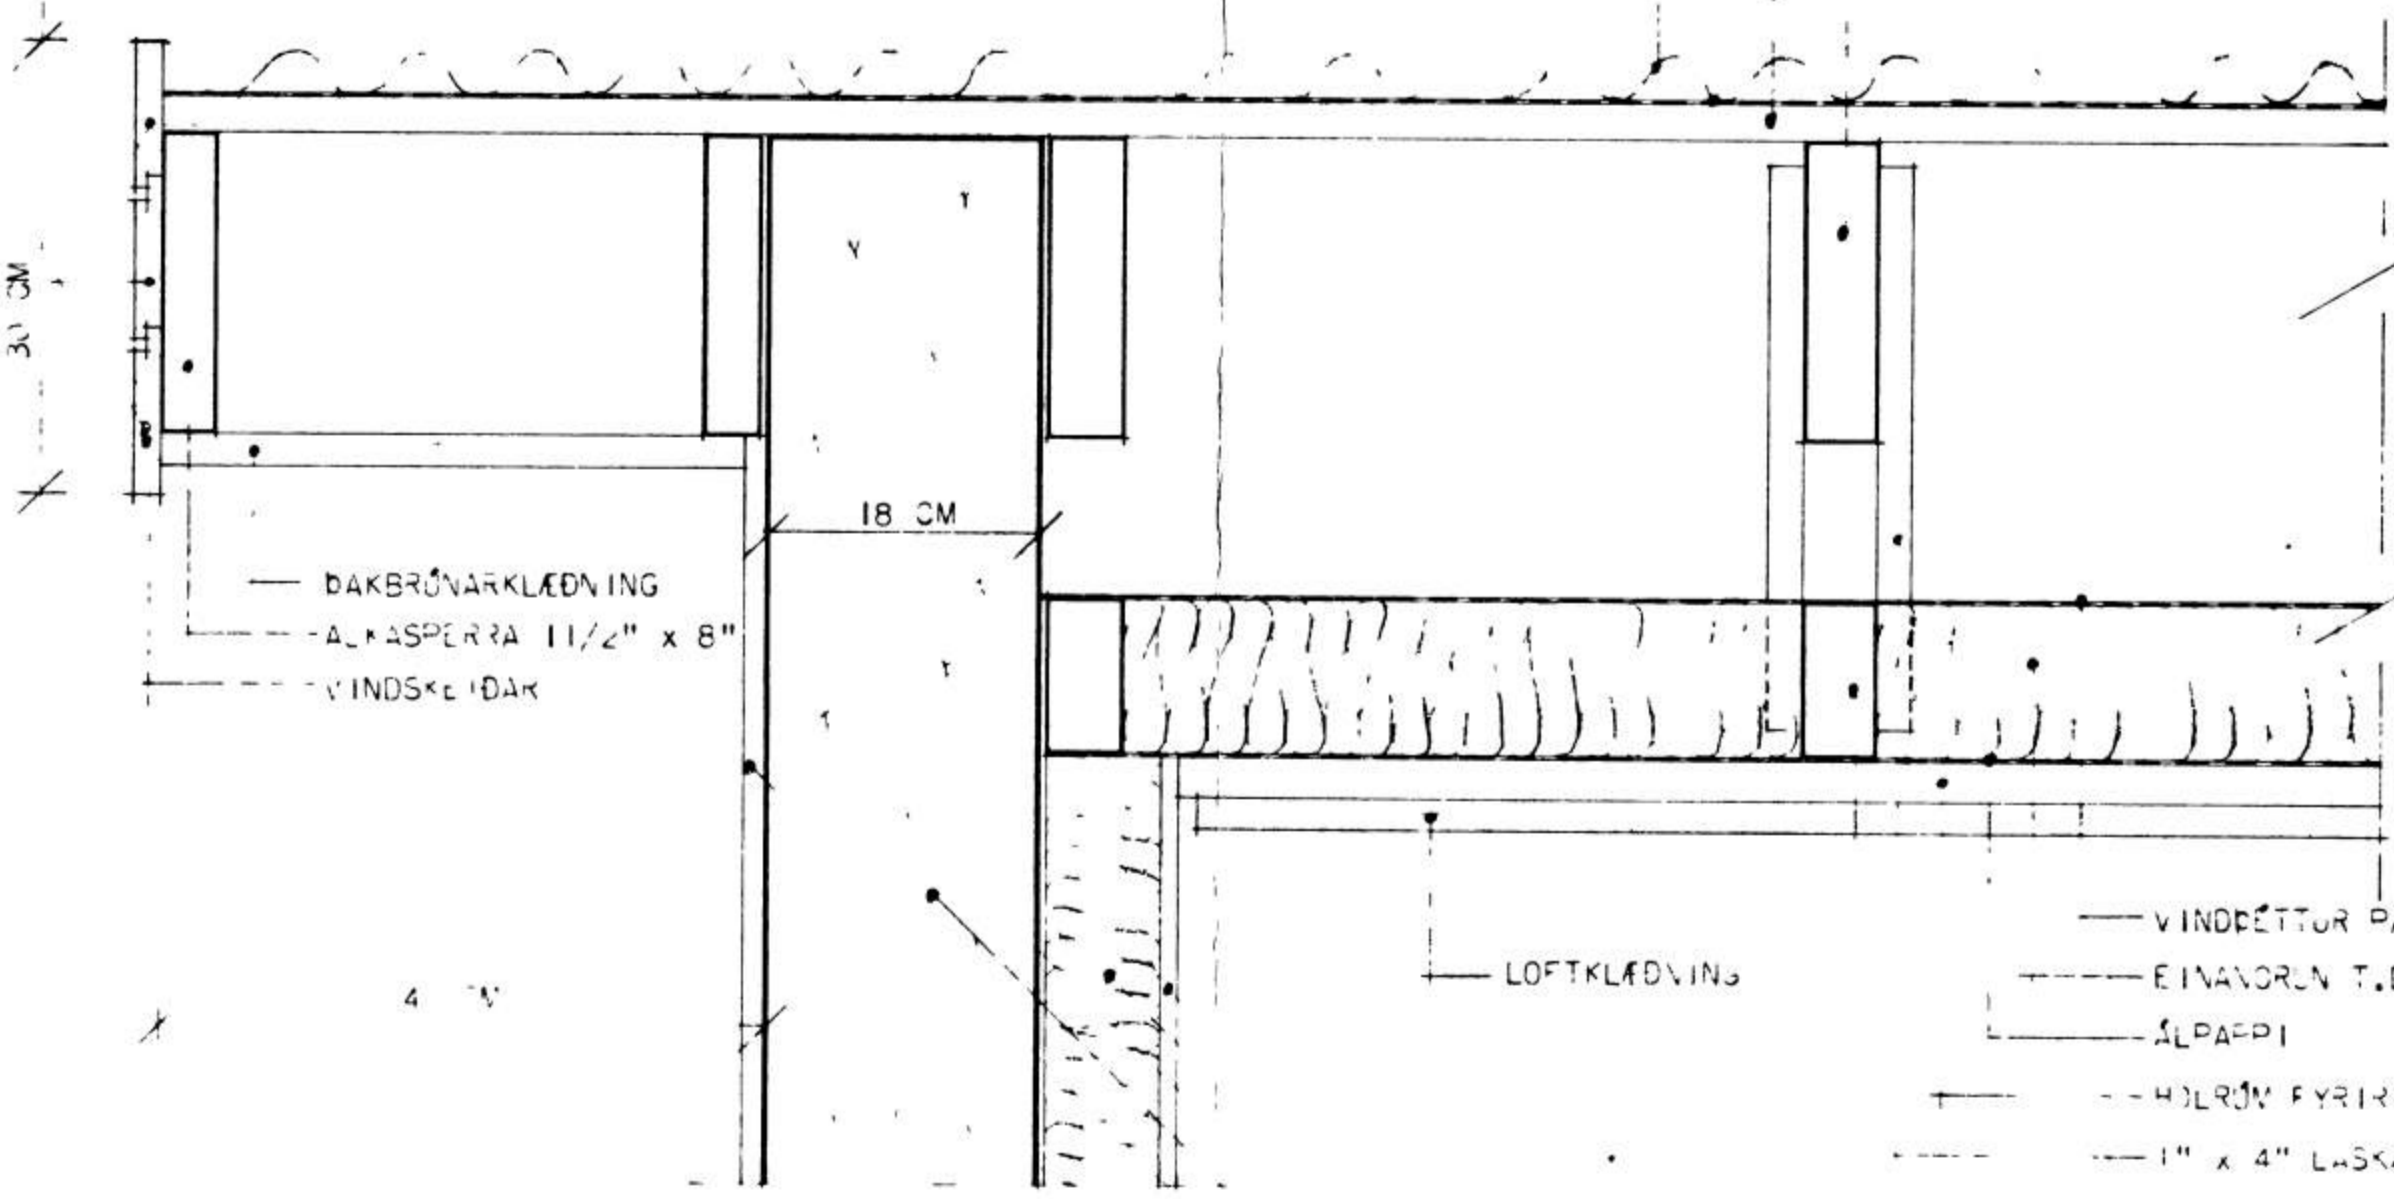

— DAKBRUNARKLEDNING
— ALKASPERRA 1 1/2" x 8"
— VINDSKEIDAR

— VINDPÉTTUR PAPPÍ
— LOFTKLEDNING
— EINANORUN T.D. 10 CM GLERULL
— ALPAPPI
— HÖLRUM FYRIR RAFLOÐN
— 1" x 4" LASKAR
— 2" x 4" TIL AFRETTINGAR A LOFTI

— MÖRHÖÐUN TIL
— EINANORUN T.D. 2 1/2"
— MÖR TIL FESTINGAR A PLASTI
— STEYPA
— MÖRHÖÐUN

ARAUNTON 37

HÓSMEDISNÁLASTOFNUN RÍKISINS	
SNEIDINGAR TIL DAKBRUN	EINBYLISHÚS
	VERK
	1061
MÁL 1:5	