
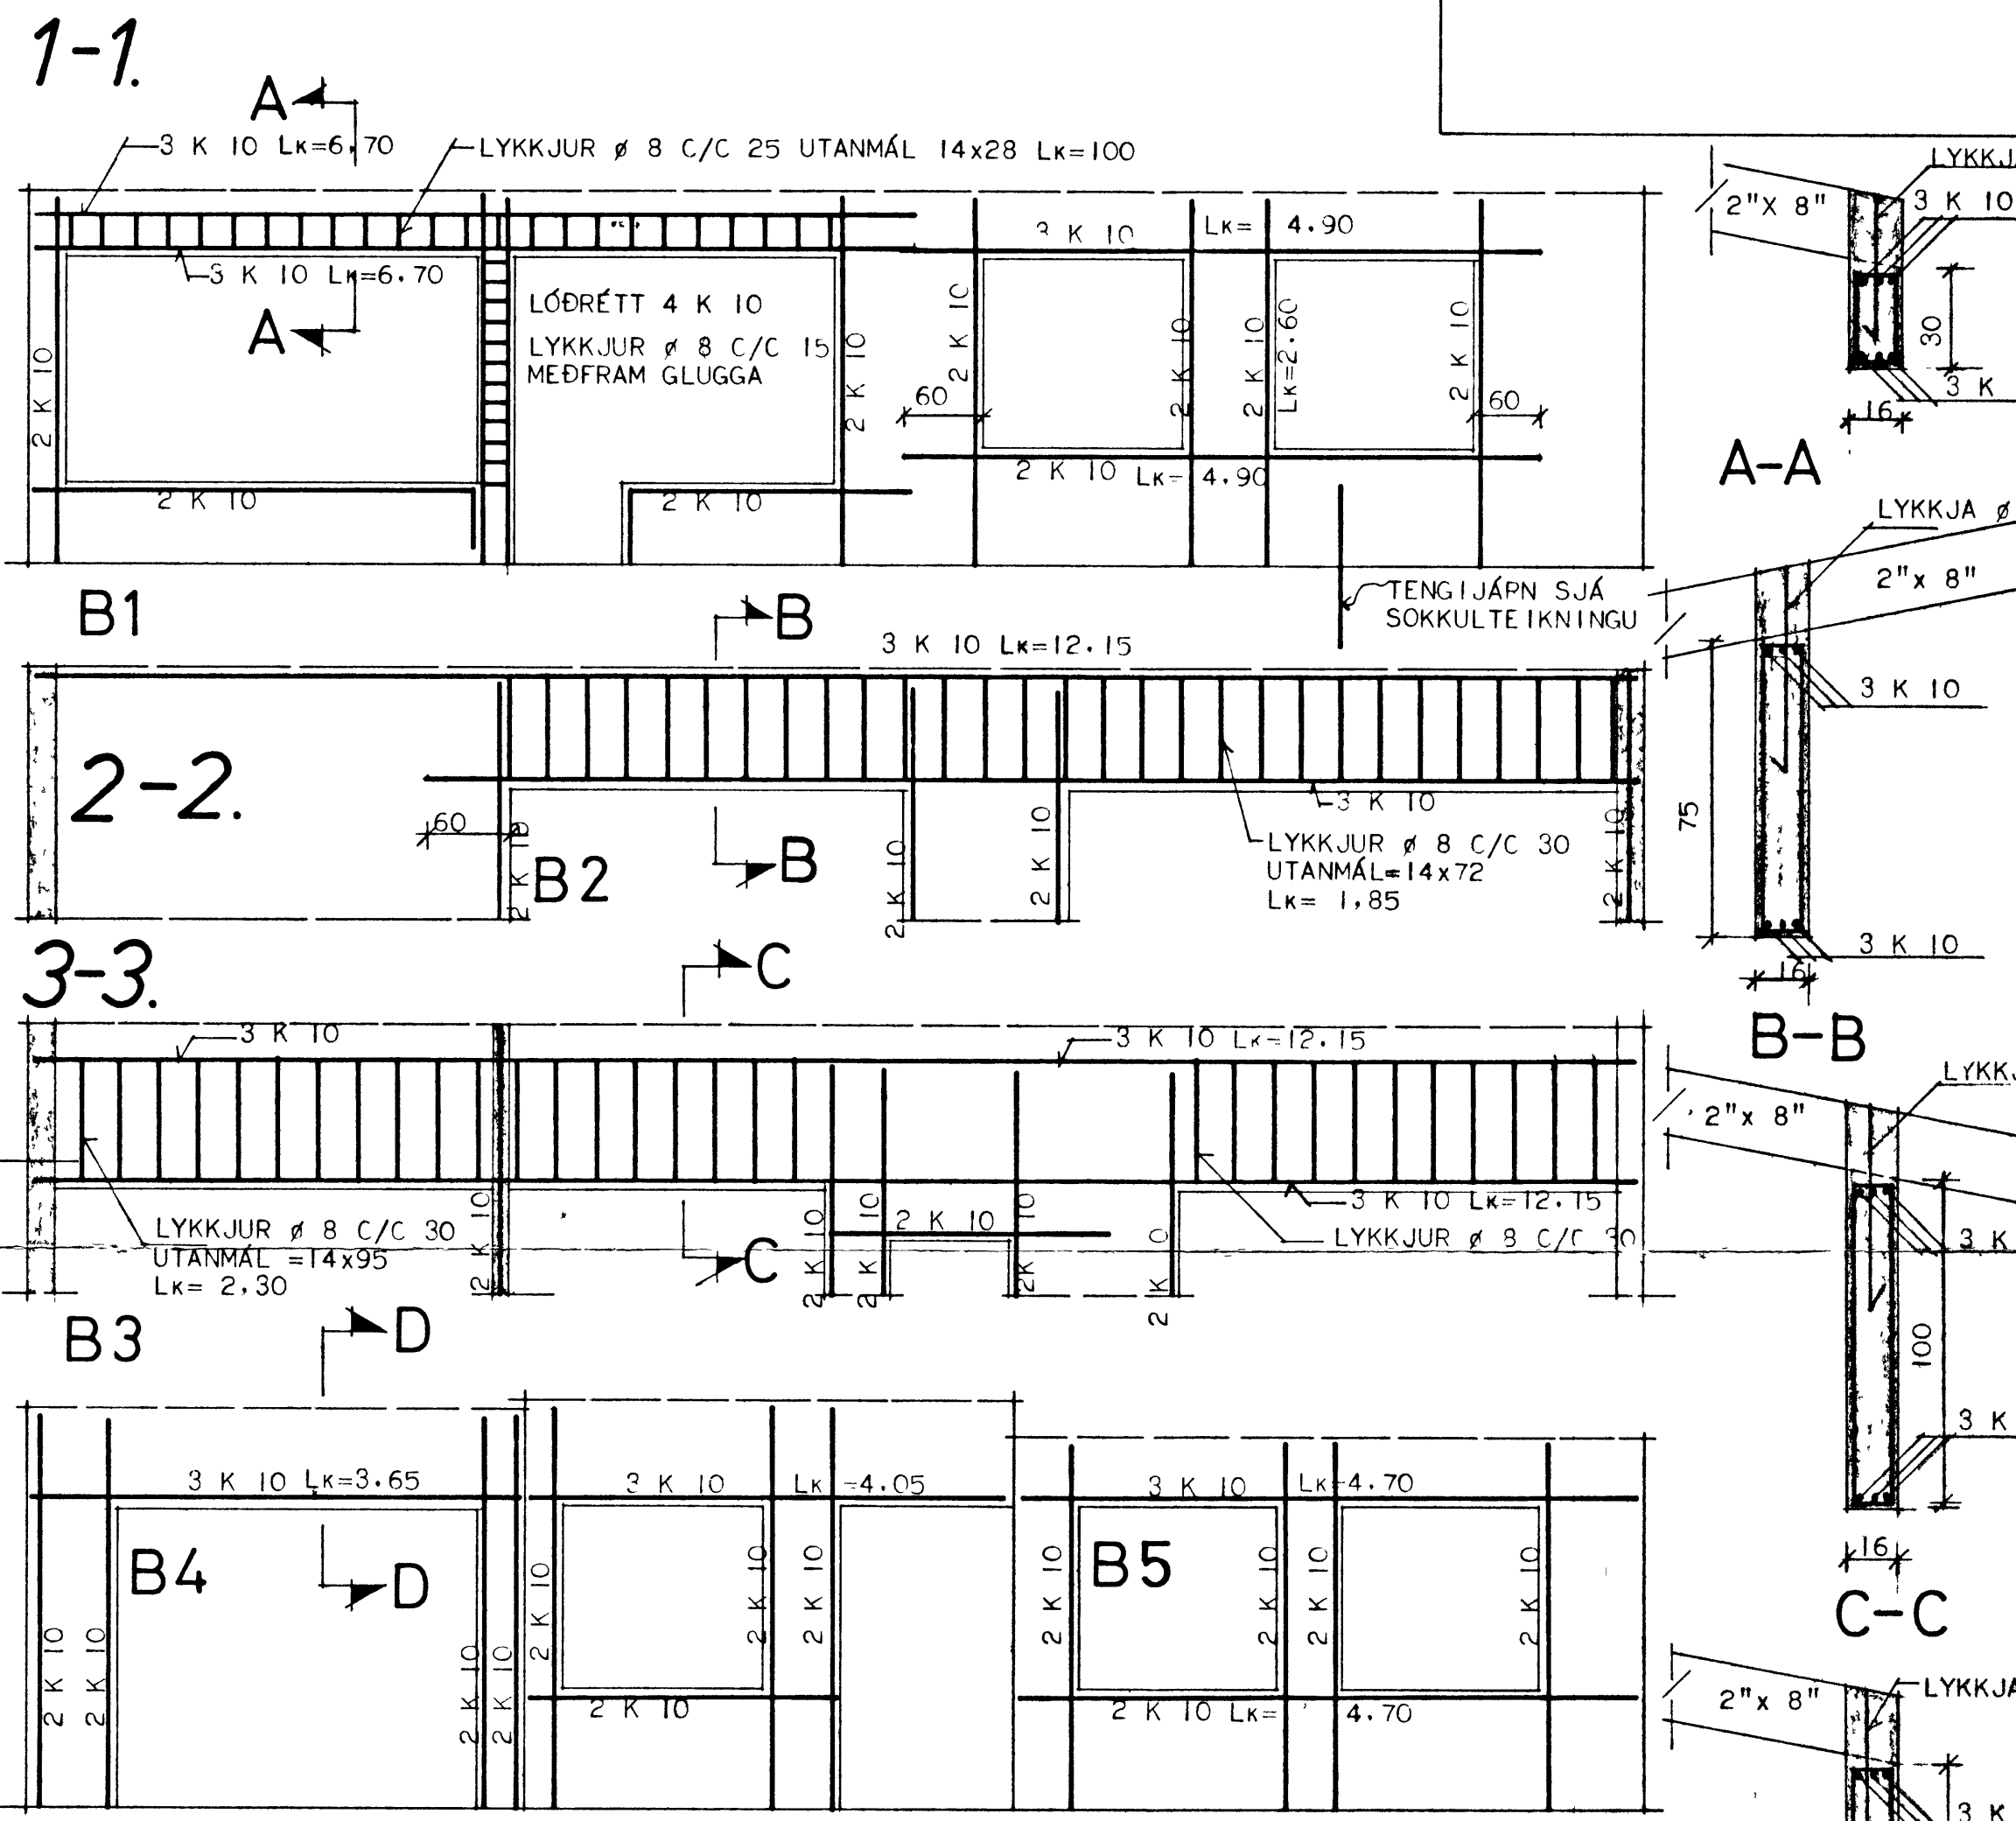


HRAUNTÚN.

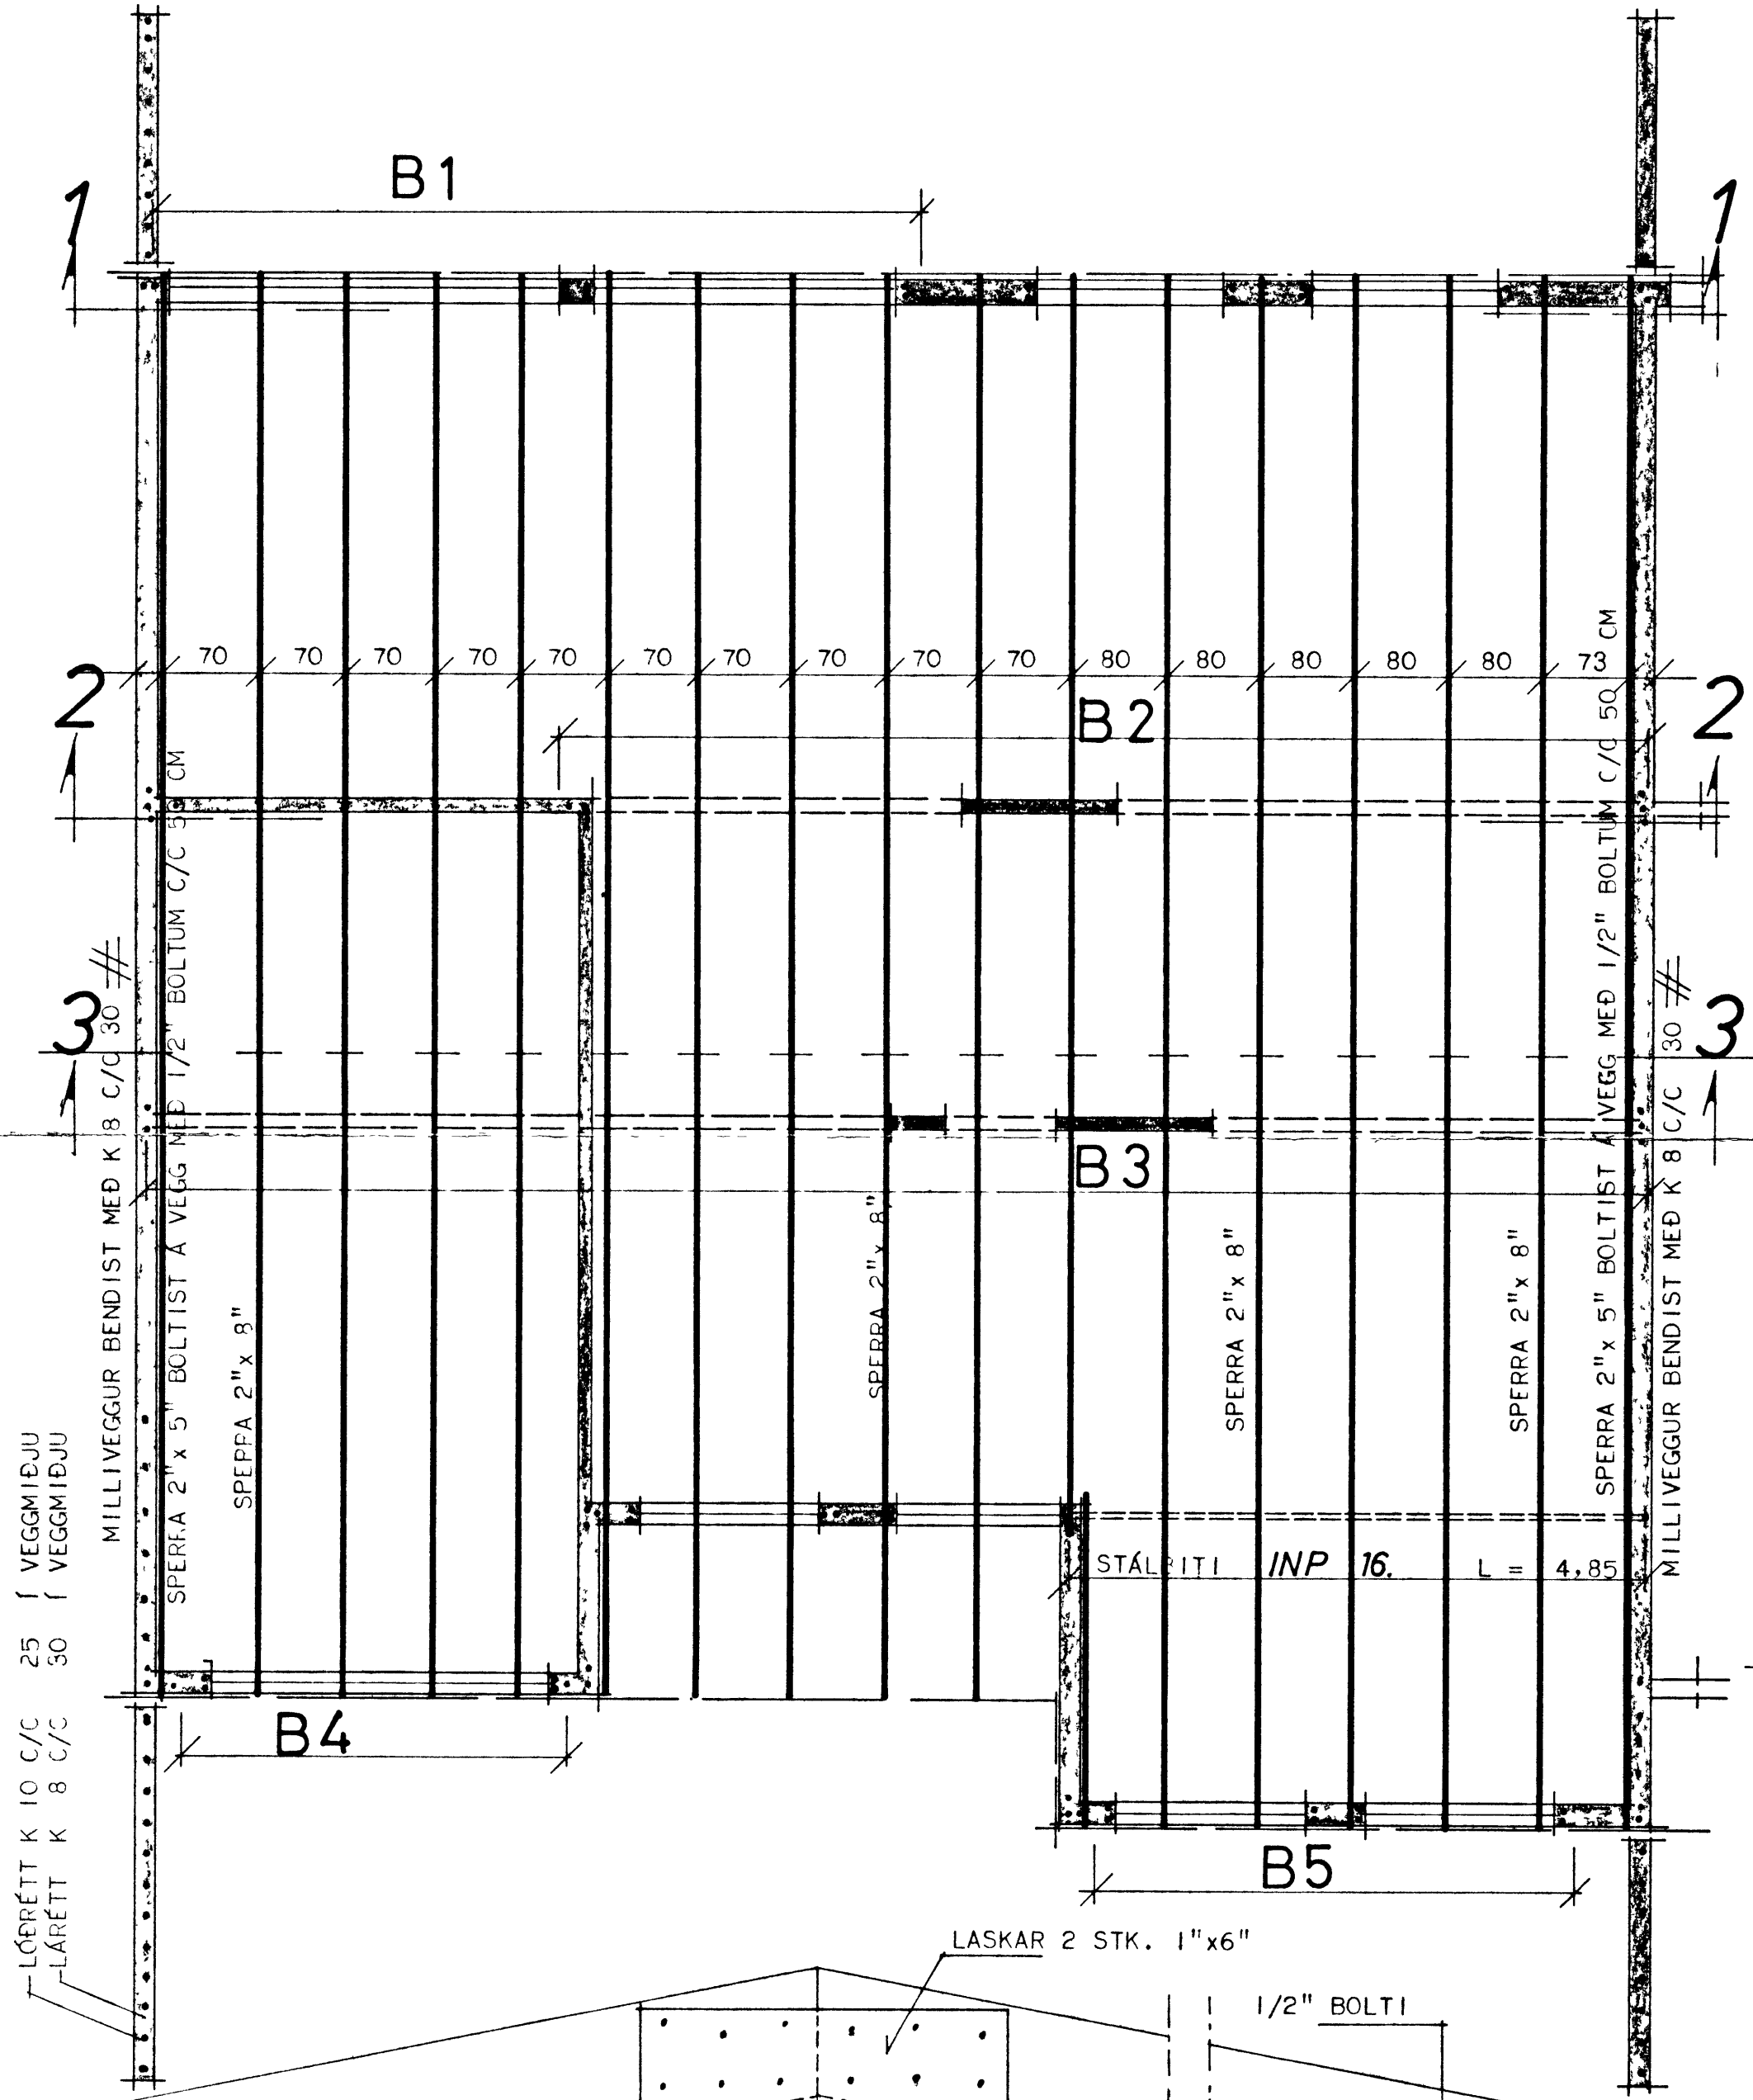

SKÝRINGAR: STÁL ER KAMBSTÁL K 40 OG AÐKENNT MED K, OG STÁL 37 AÐKENNT MED Ø, ÞVERMÁL STÁLS ERU GEFIN UPP Í MILLIMETURM. SEMENTSMAGN Í STEYPU SÉ 250 KG/M³. NOTA SKAL LOFTBLENDI OG VÍBRERA STEYPUONA. SIGMÁL 4 - 6 CM.

BERA SKAL FÚAVARNAREFNI Á ALLA SPERRUENDA, SVO OG ÞÆR SPERRUR ER LIGGJA AÐ STEYPU FESTA SKAL SPERRUR Í STEYPTA VEGGI MED LYKKJUM ÚR Ø 8, SEM BEYGÐAR ERU YFIR SPERRUENDA, OG VIÐ STÁLBITA ER SPERRA FEST MED ÁSODINNI FESTILYKKJU. TVÍMÁLA SKAL STÁLBITA MED BLÝMENJU ÁÐUR EN HANN ER SETTUR UPP OG Á ENDA HANS SKAL SJÓÐA TEINA K 10 ER GANGI 60 CM NIÐUR Í STEYPU.

HÚSNÆÐISMÁLASTOFNUN RÍKISINS	
ÞAKVIÐIR OG JÁRNBENT STEYPA	SÉRTEIKNING
MÁL 1:50 - 1:20 1:10	VERK NR. 222
	BLAÐ I AF APRÍL 1970

INP 16