



HRAUNTÚN 31





VESTMANNAEYJUM.

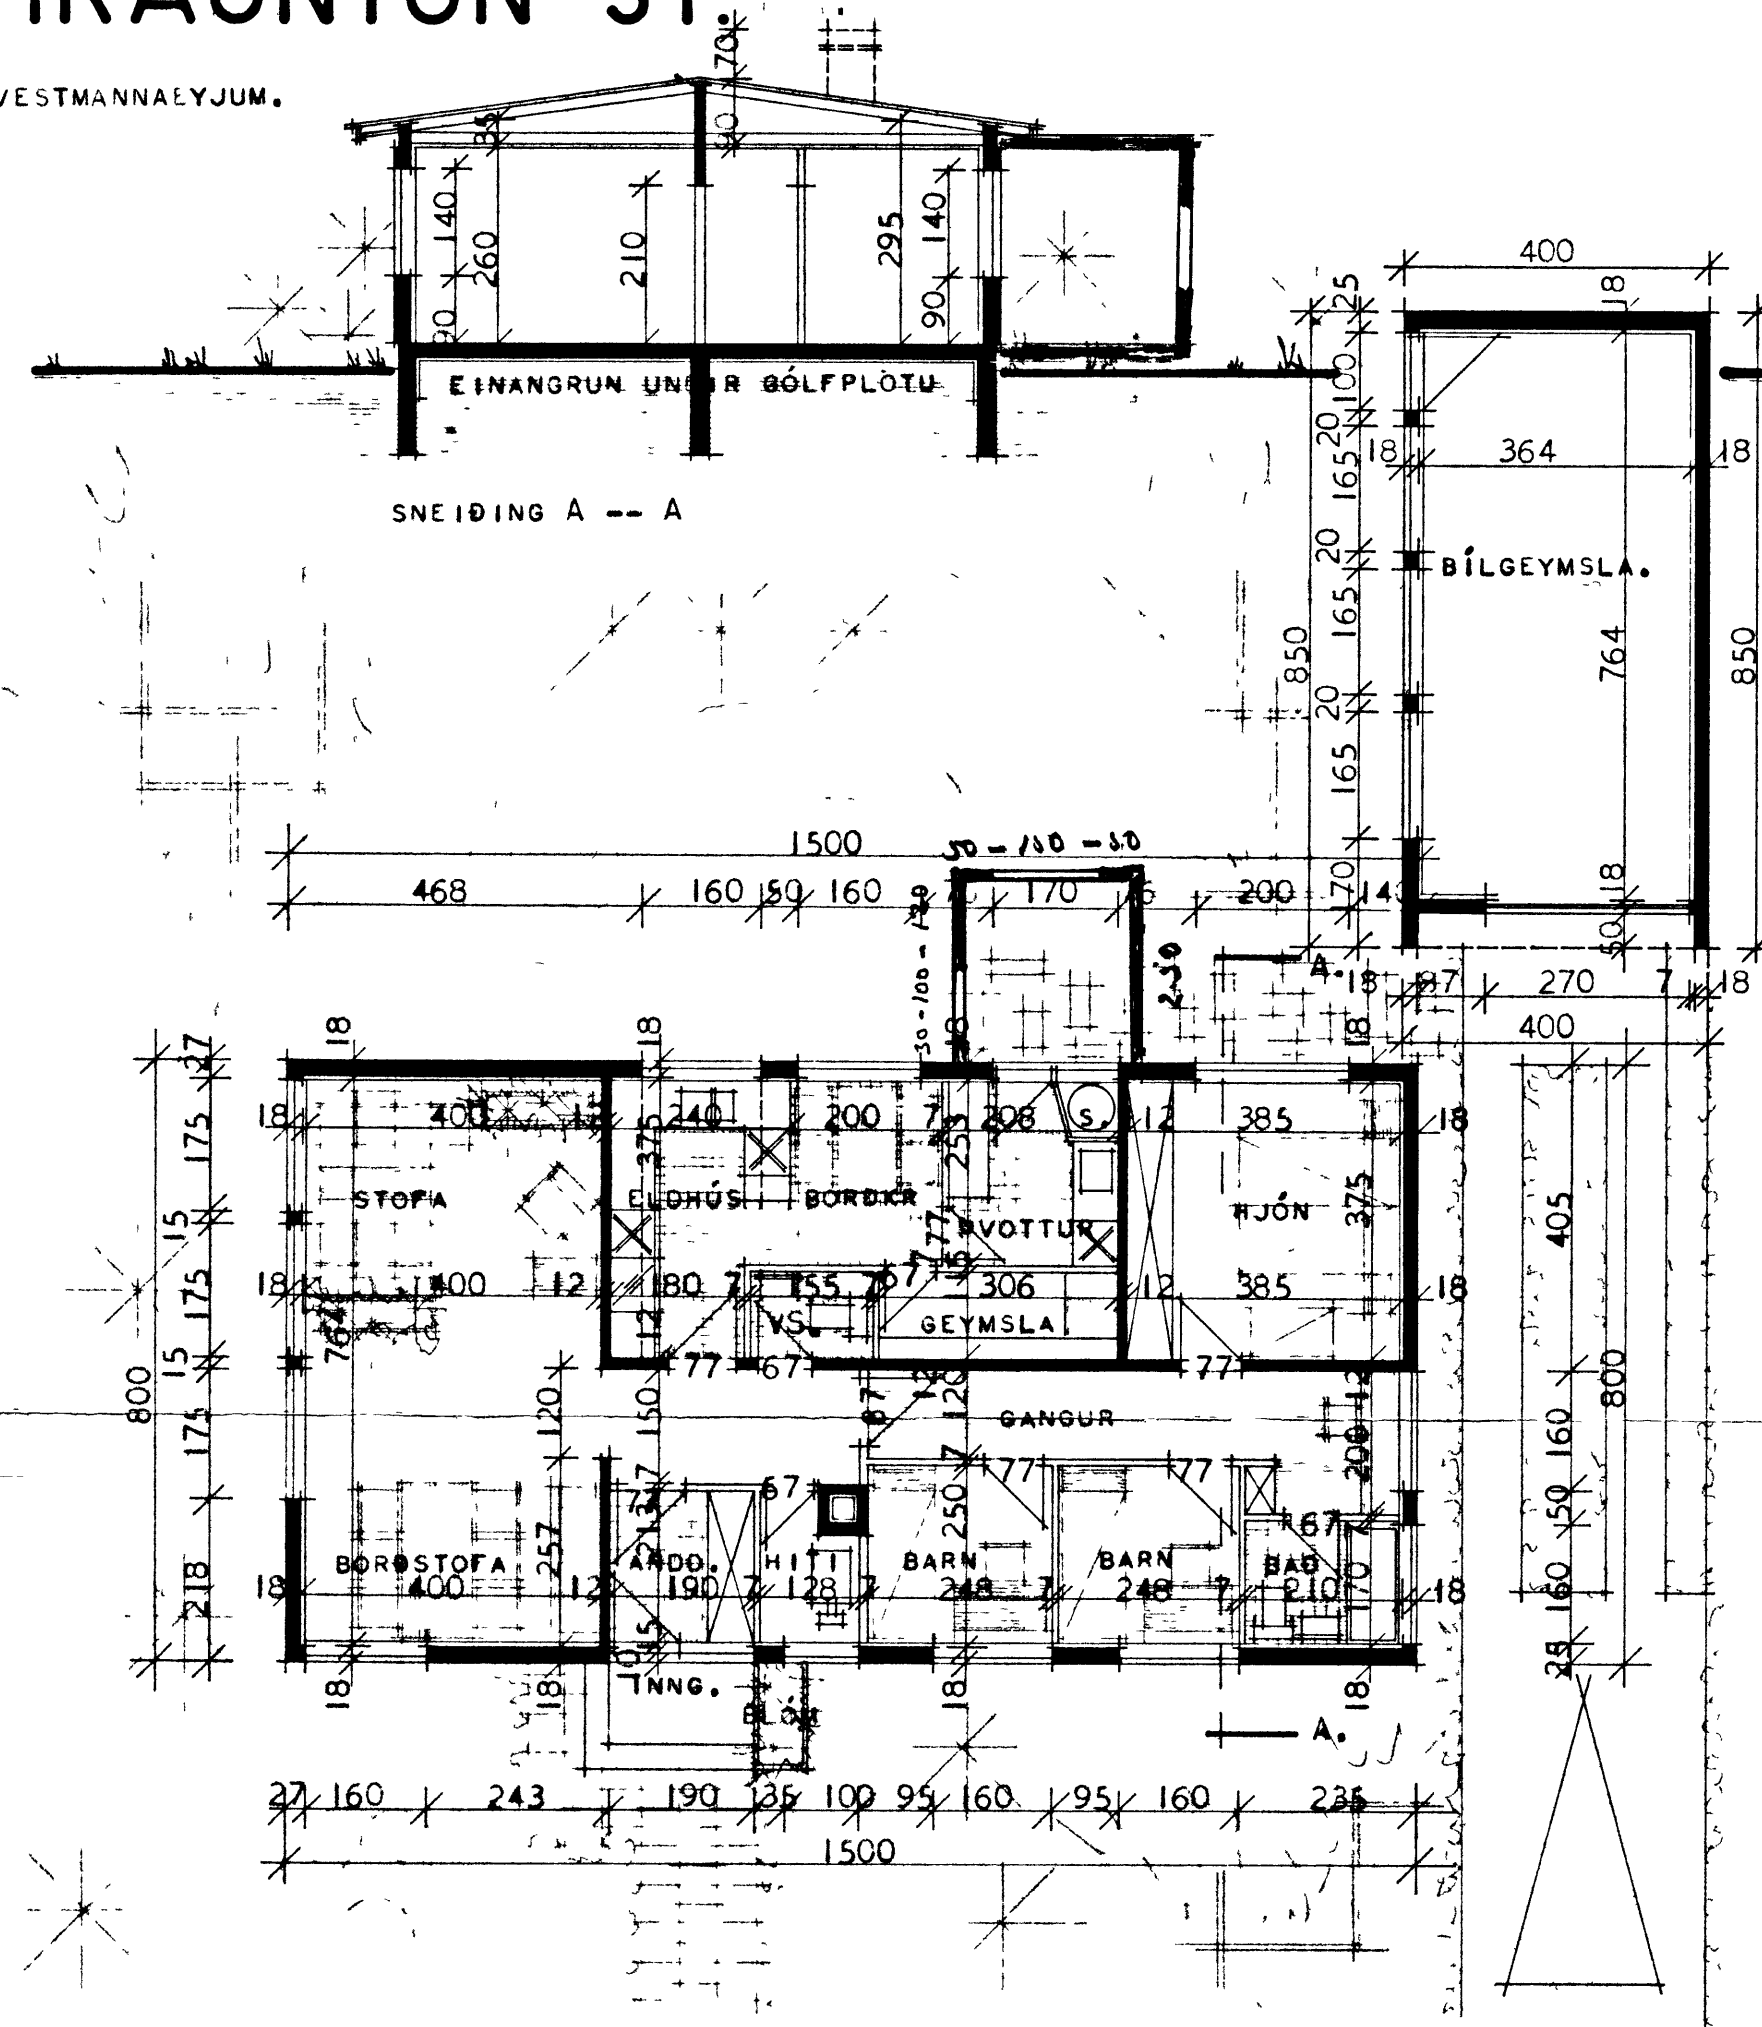

SNEIÐING A -- A

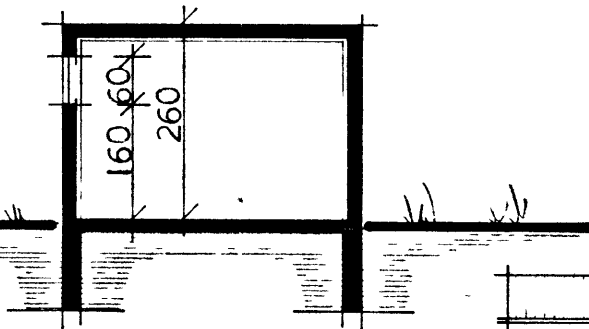


SNEIÐING Í BÍLGEYMSLU.

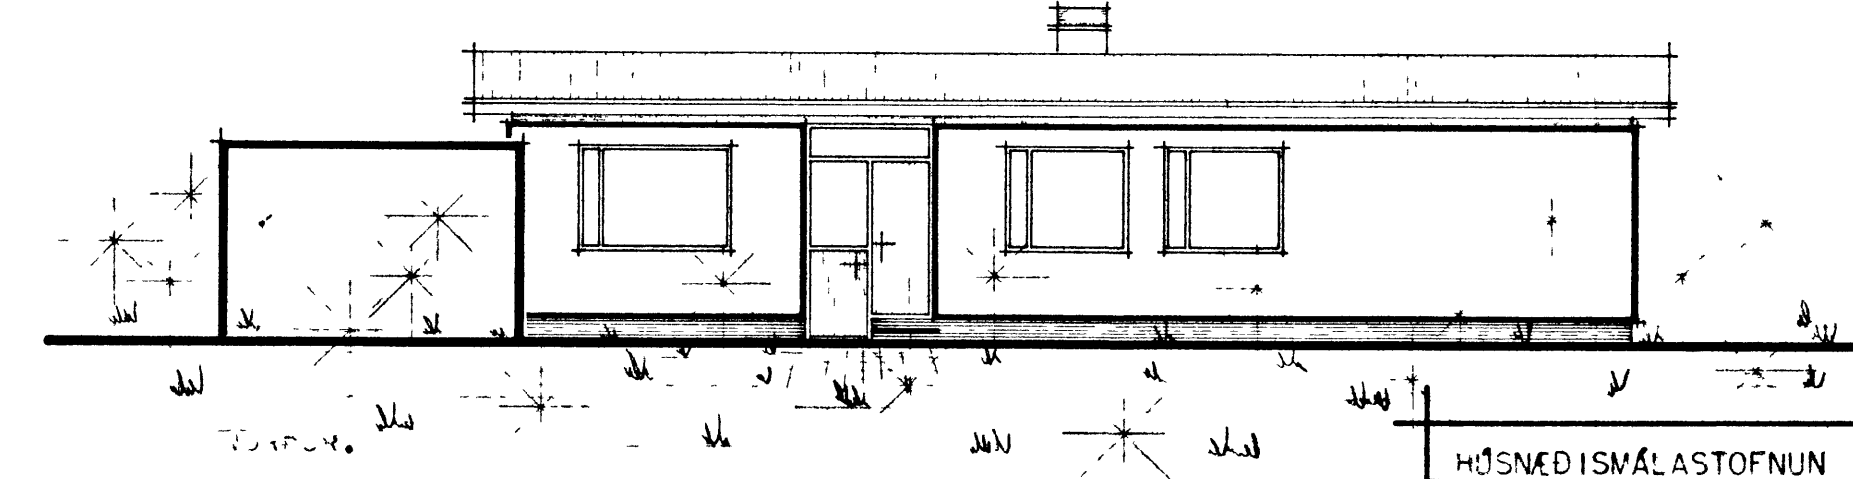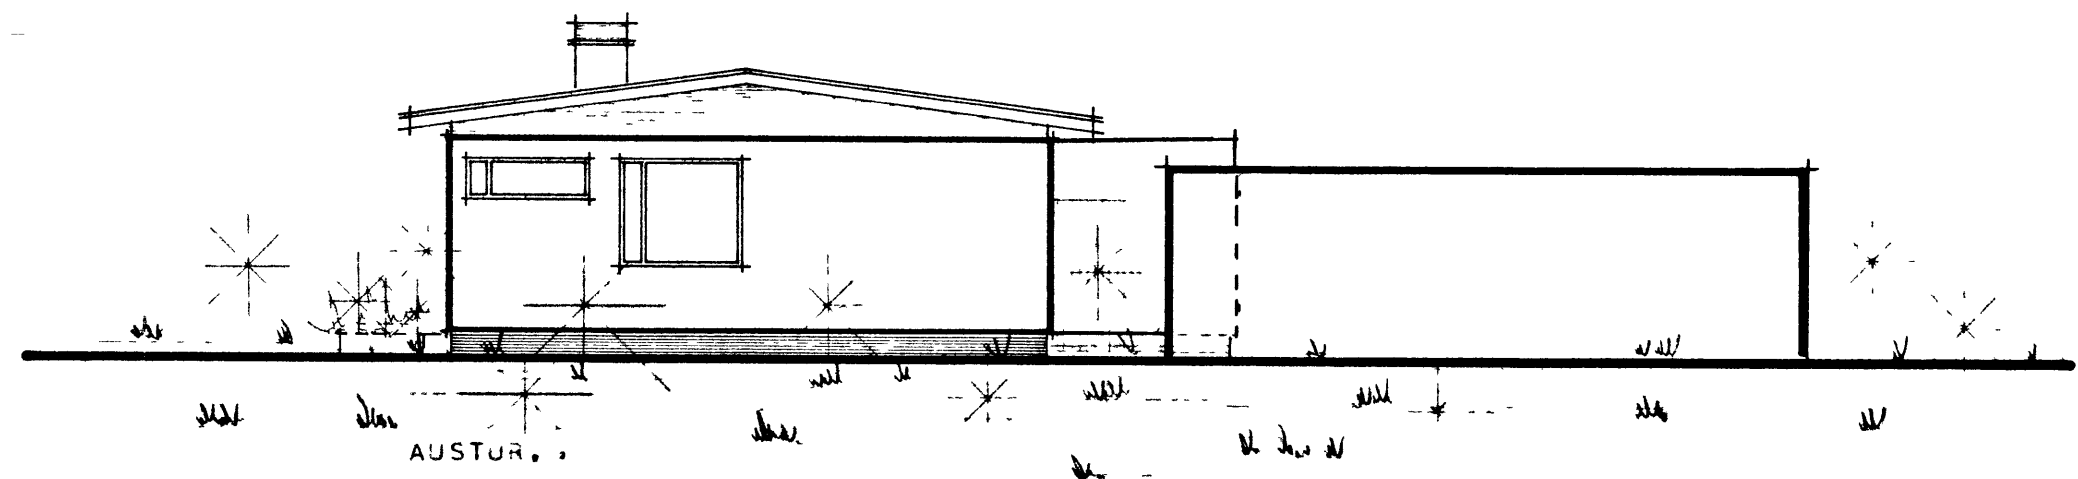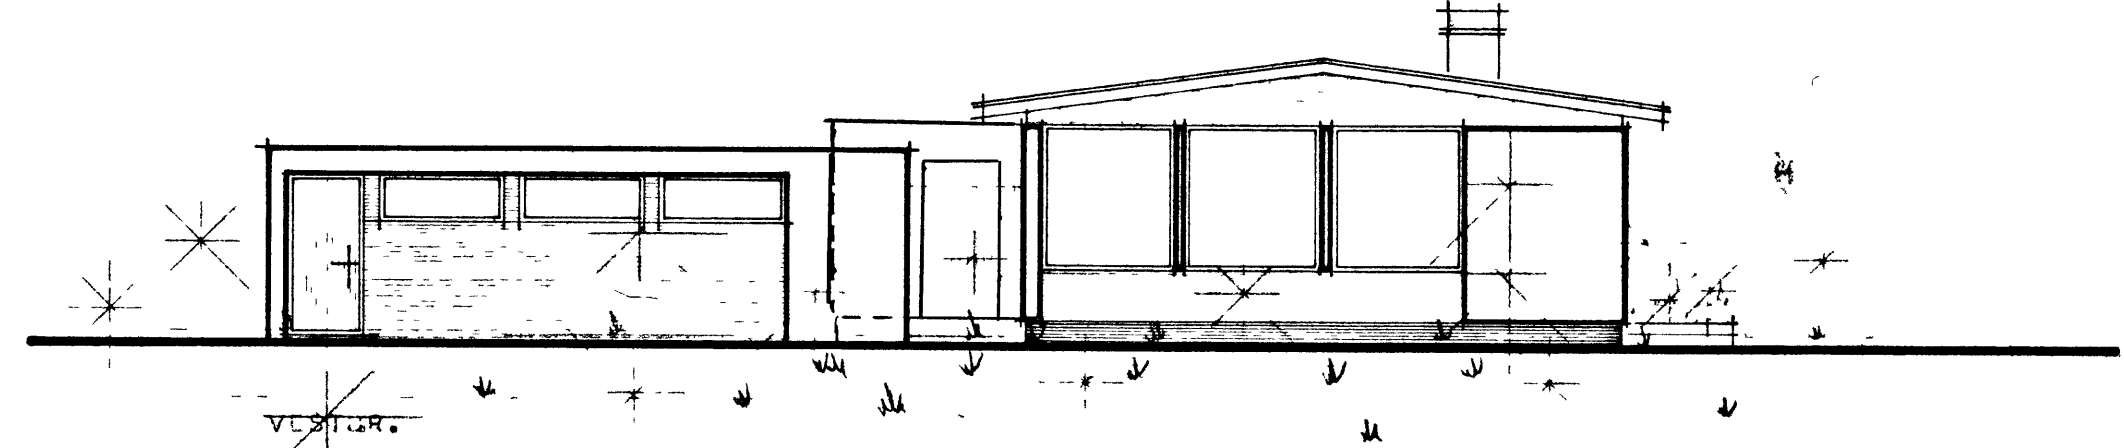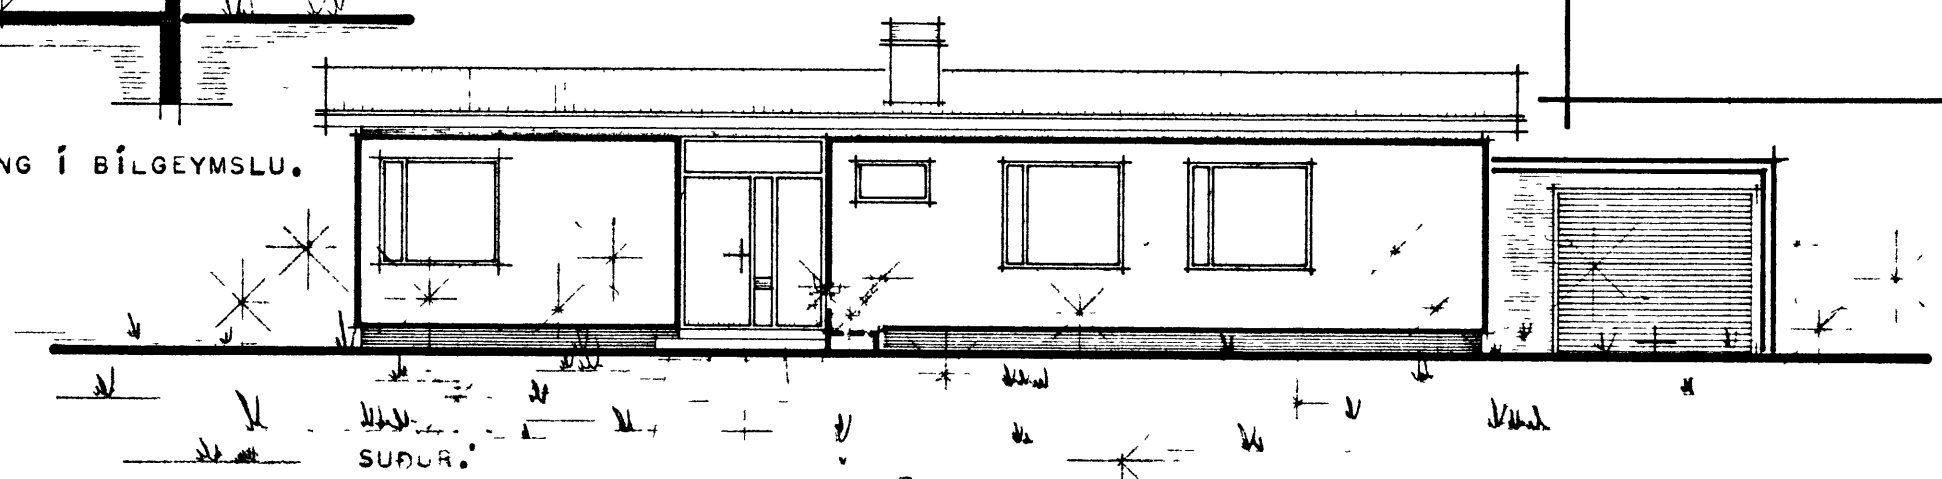

GRUNNMYND

ATH. VEGGIR OG LOFT AÐ HITAKLEFA SKULU GERÐIR ÚR ELDTRAUSTU EFNI OG MÚRHÚÐADIR.

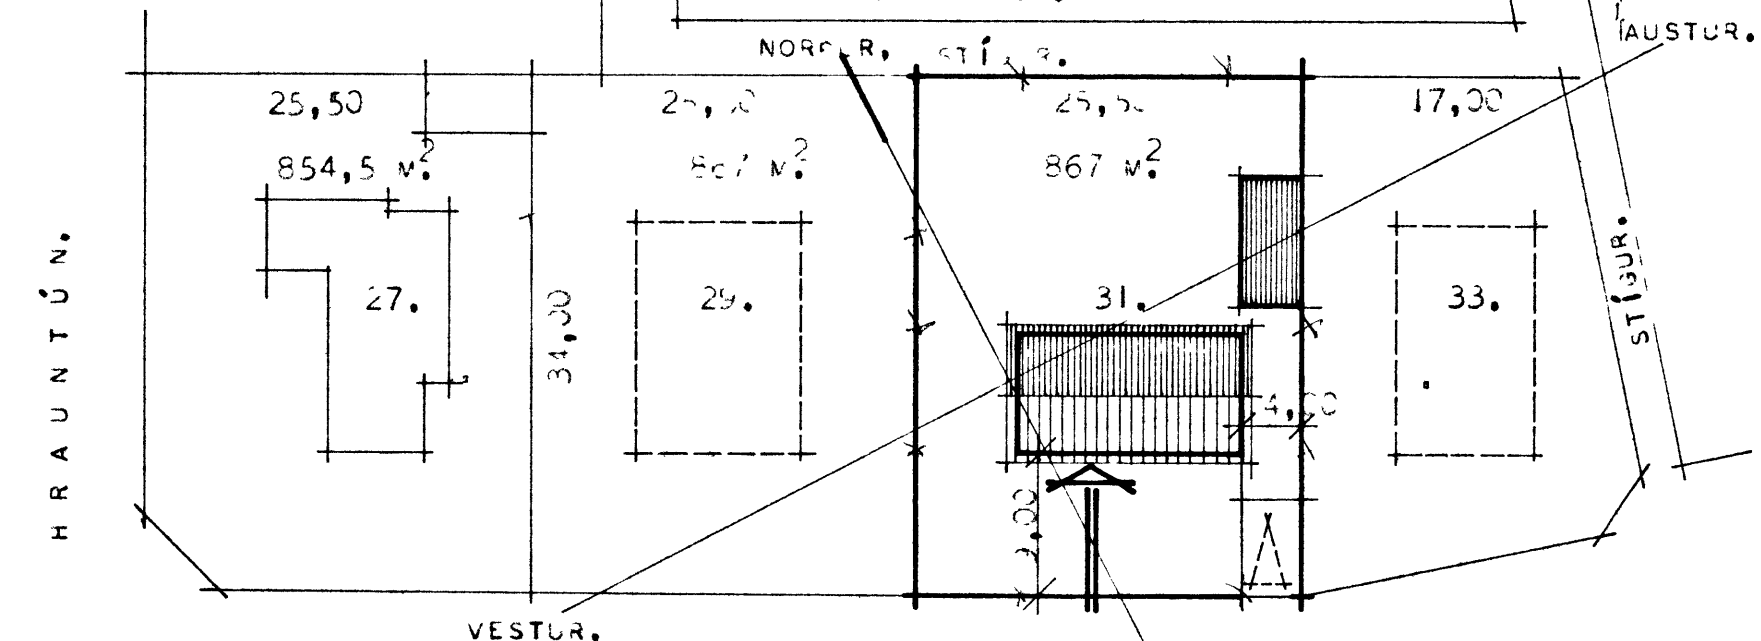

BRÚTTÓFLATARMÁL HÚSS..... 120,0 m²
 NETTÓFLATARMÁL HÚSS..... 106,5 m²
 BRÚTTÓFLATARMÁL BÍLGEYMSLU..... 32,0 m²

HÚSNÆÐISMÁLASTOFNUN RÍKISINS	EINBÝLISHÚS
GRUNNMYND, SNEIÐING OG ÚTLITSMYNDR.	VERK
MÁL 1:100	99
AFSTÖÐUVYND.	BLAÐ NR. 1
MÁL 1:200	MÁÍ 1970.