

13/7 92 EÐ KARL J. BJÖRNSSON HRAUNTUNIS


SAMBÍKKI ÞESSA TEIKNINGU

SAMÞYKKT [BYGGINGAÁNEFND


22-07-92

RYGGING


Salki Þróttmann

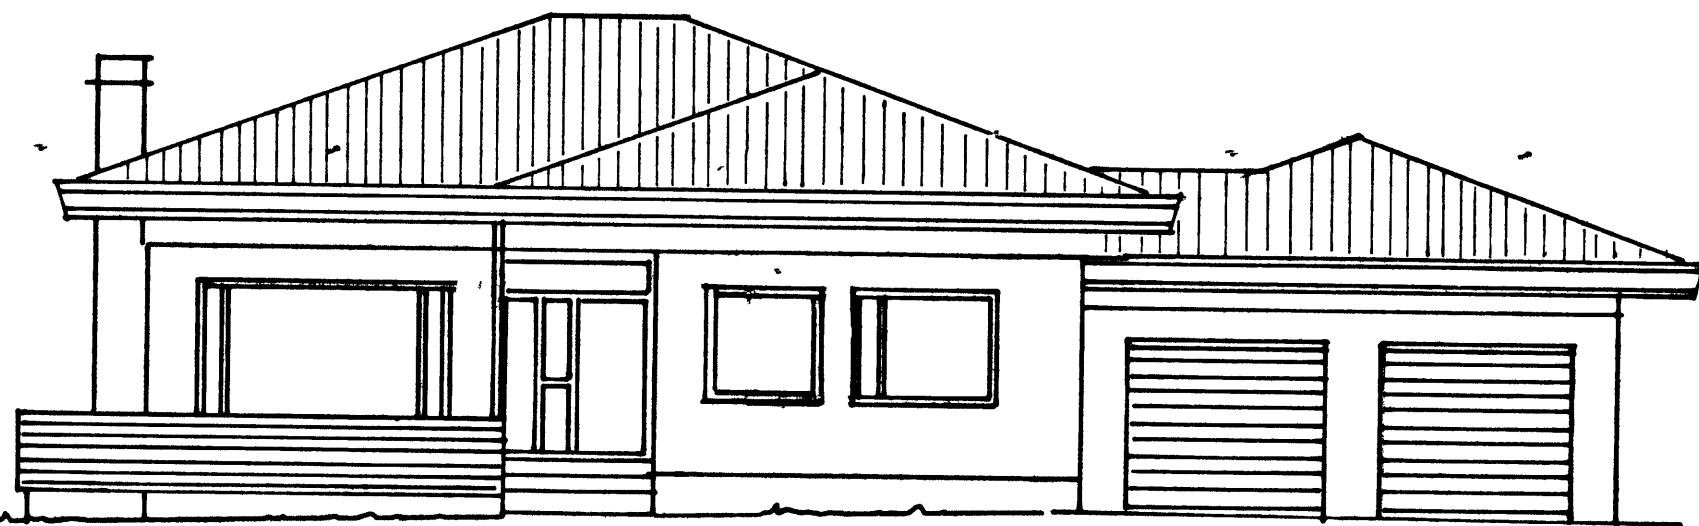

Suður

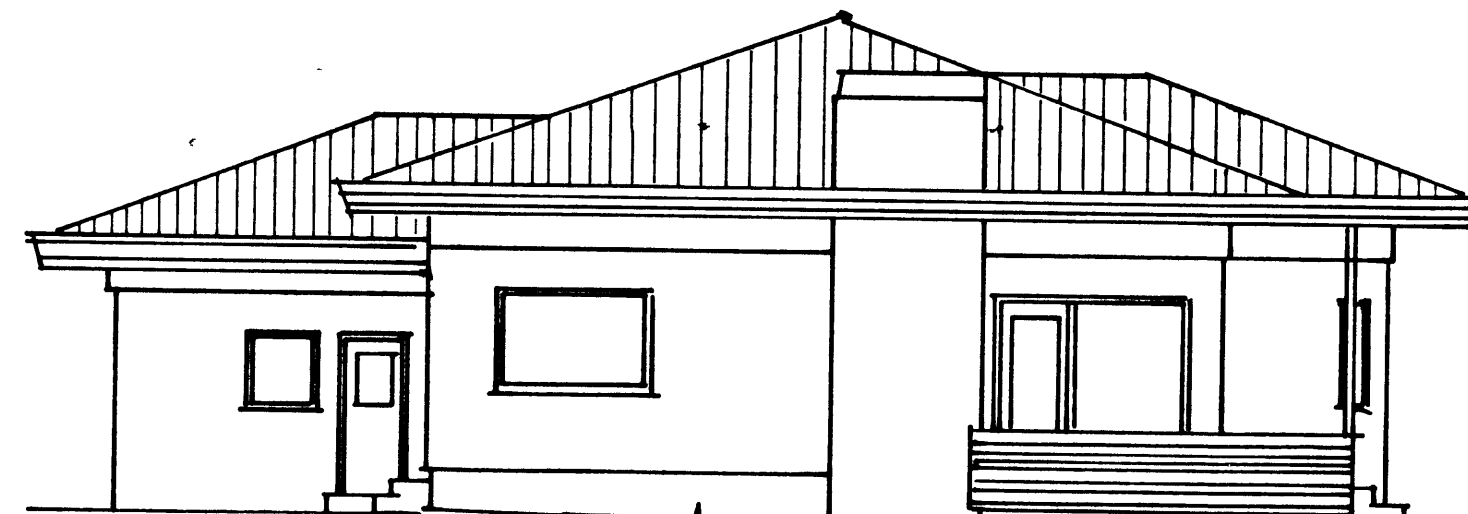


Vestur

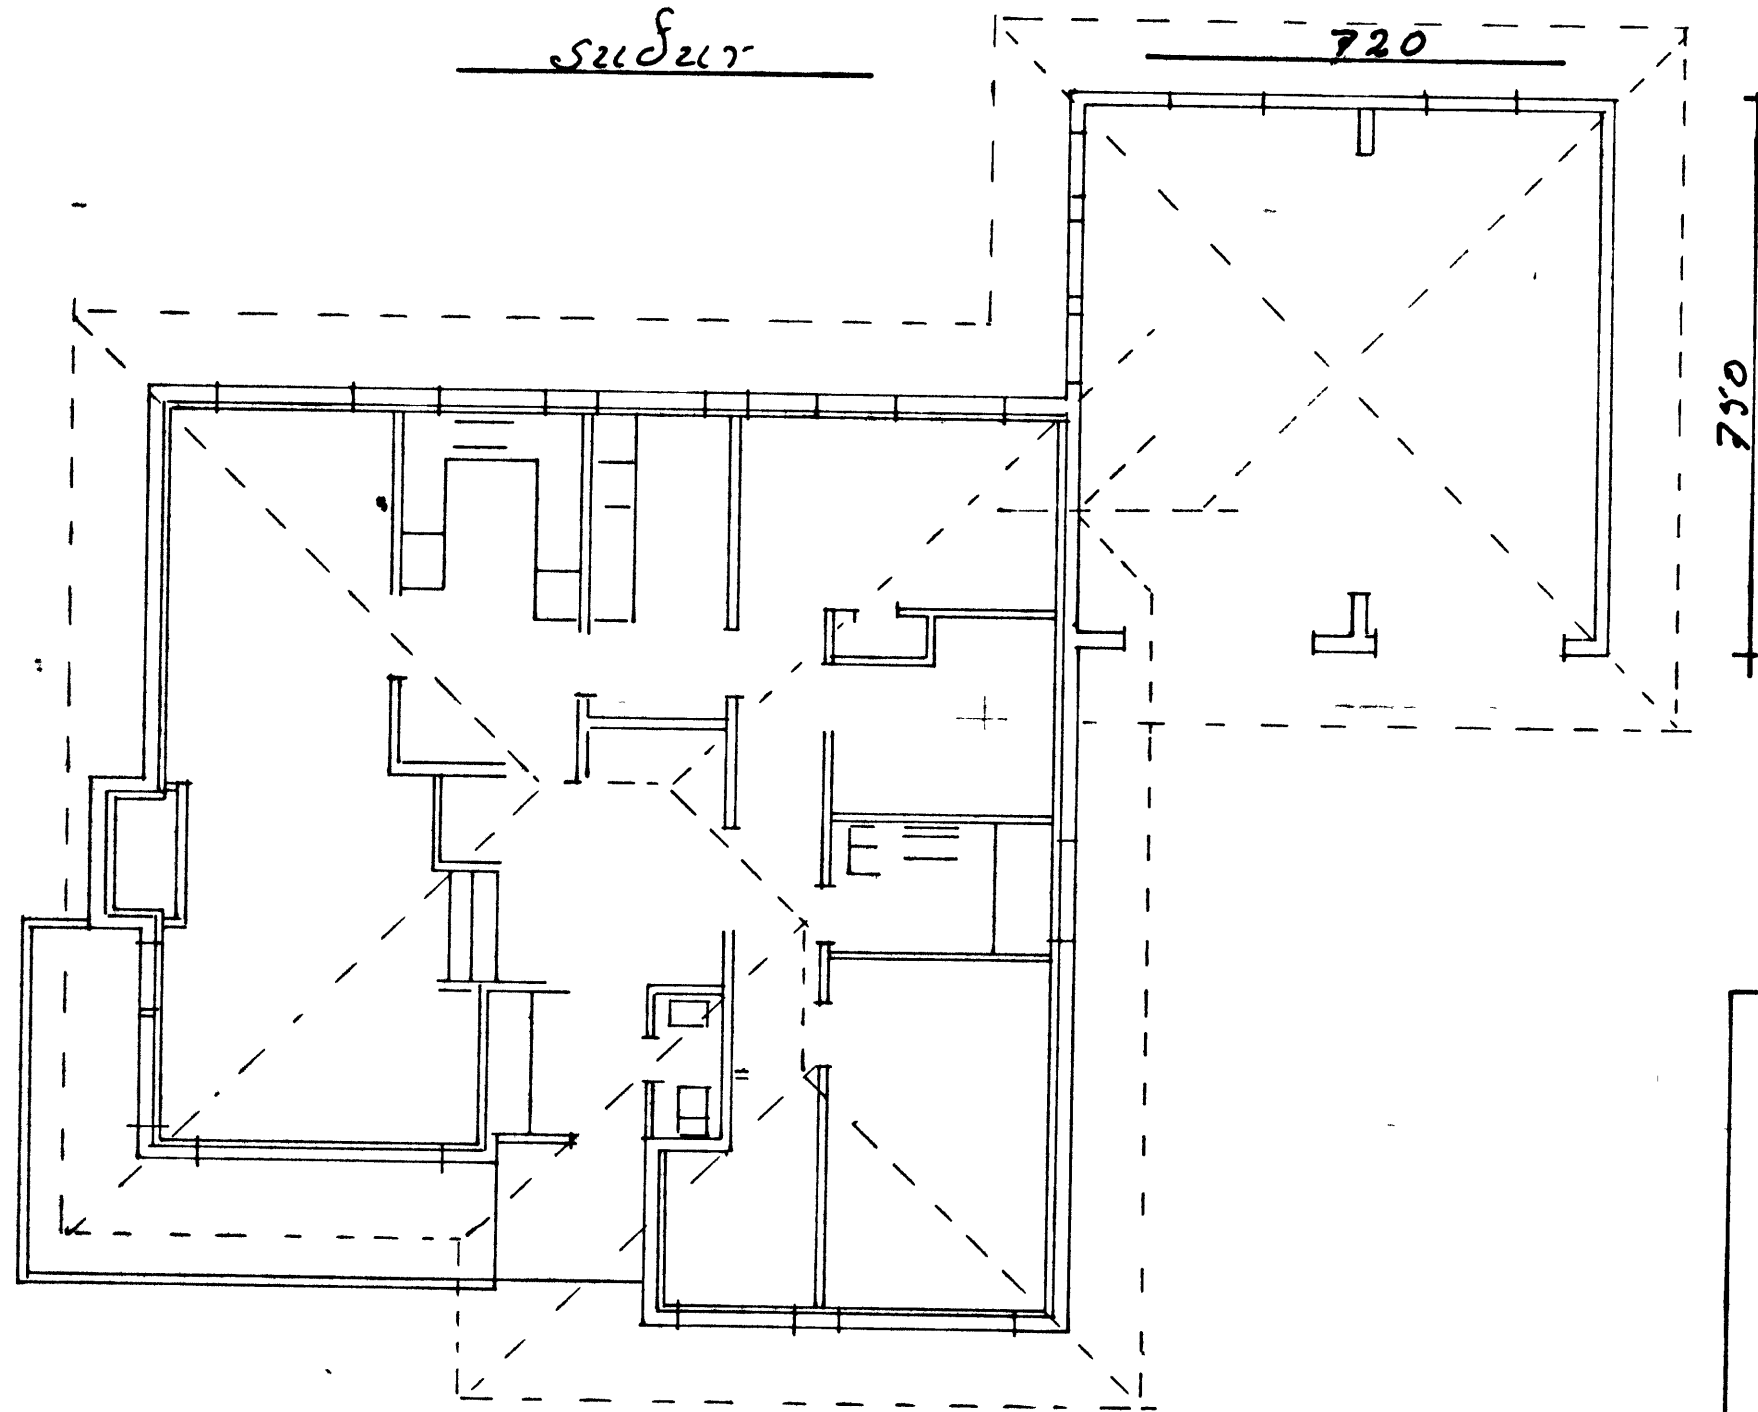


Norður

Síðe Kkellur

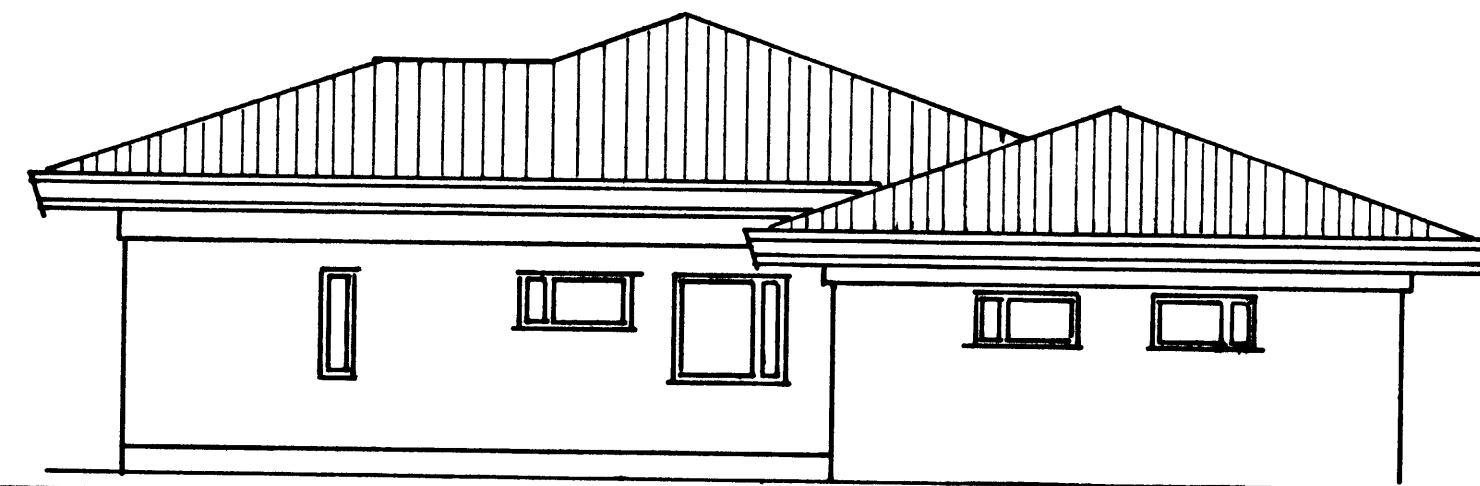

Austur

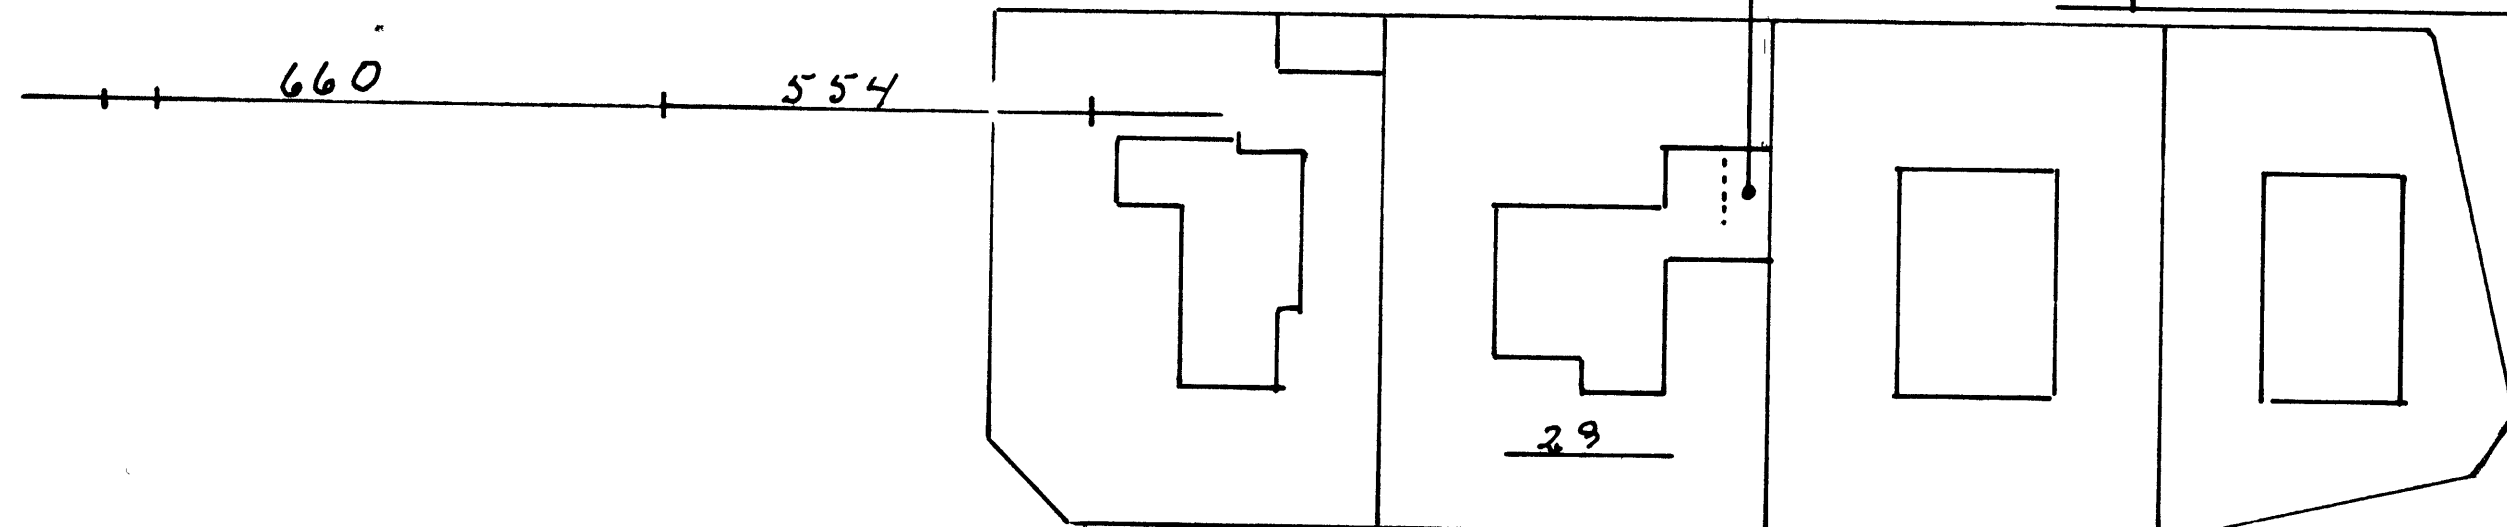

Hraunrun

Hraunrun 29	
Þrenging og 225x225 og 92x92cm	
1:100	grunn mynd og 4222
Teiknað	19-5-1992 Vöðgerður Jónsson
Flm	Síðe Kkellur og 225x225
1:500	afstöðu mynd.