



HRAUNTÚN NR 26-28-30-32

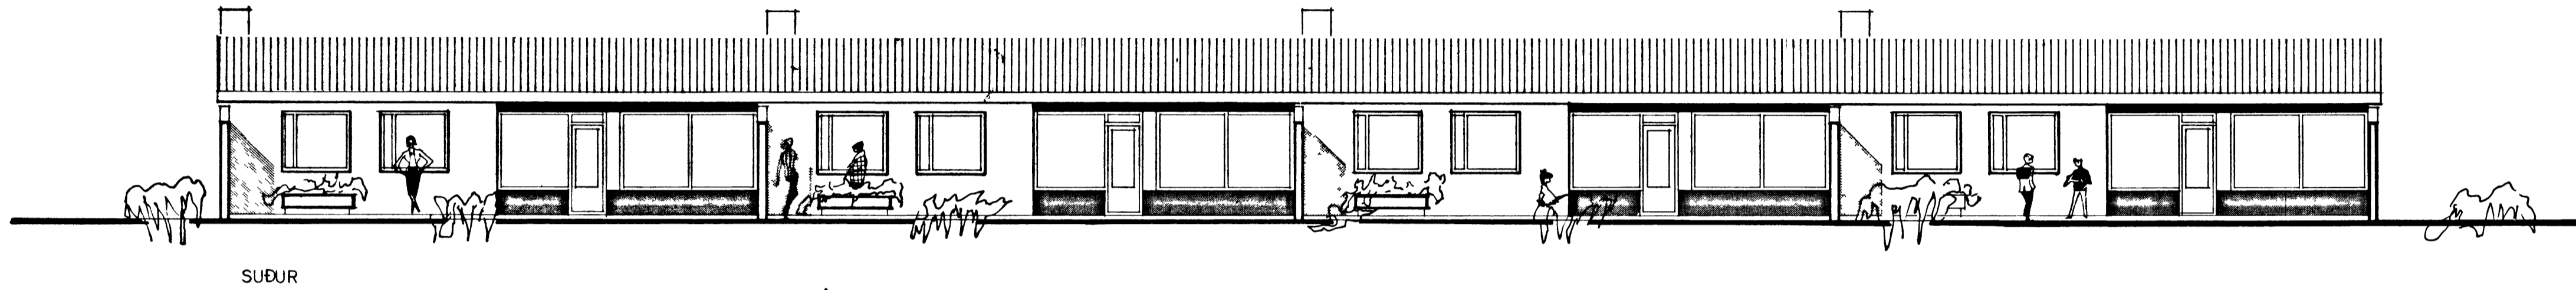

SUDUR

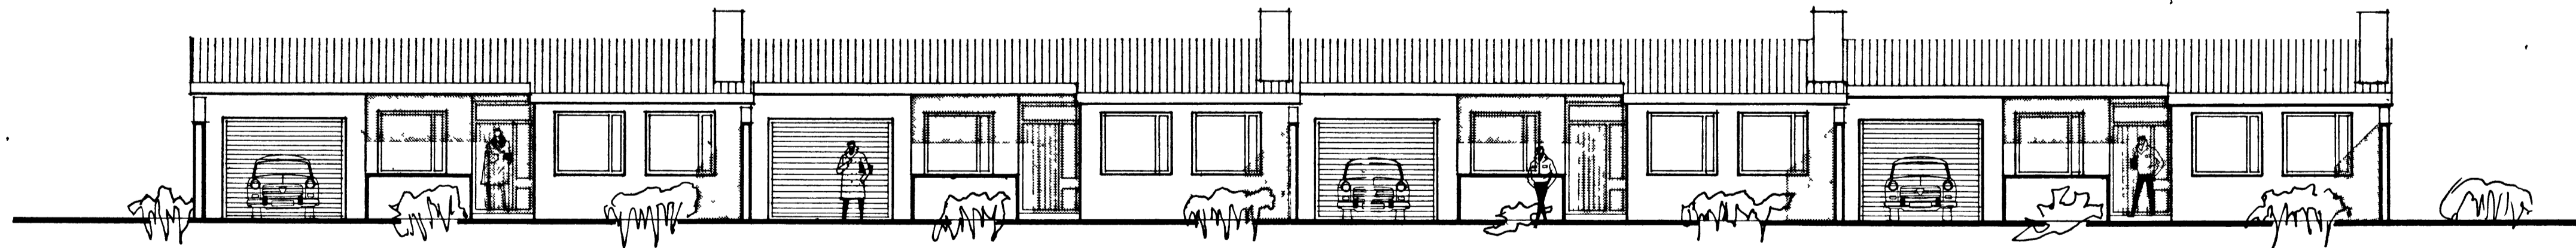

NORÐUR

HÚSNÆÐISMÁLASTOFNUN RÍKISINS	RÁÐHÚS
ÚTLITSMYNDIR	VERK NR.
MÁL 1:100	222
	BLAÐ NR. 3
	1970

Masmin Jóni Jónsson