

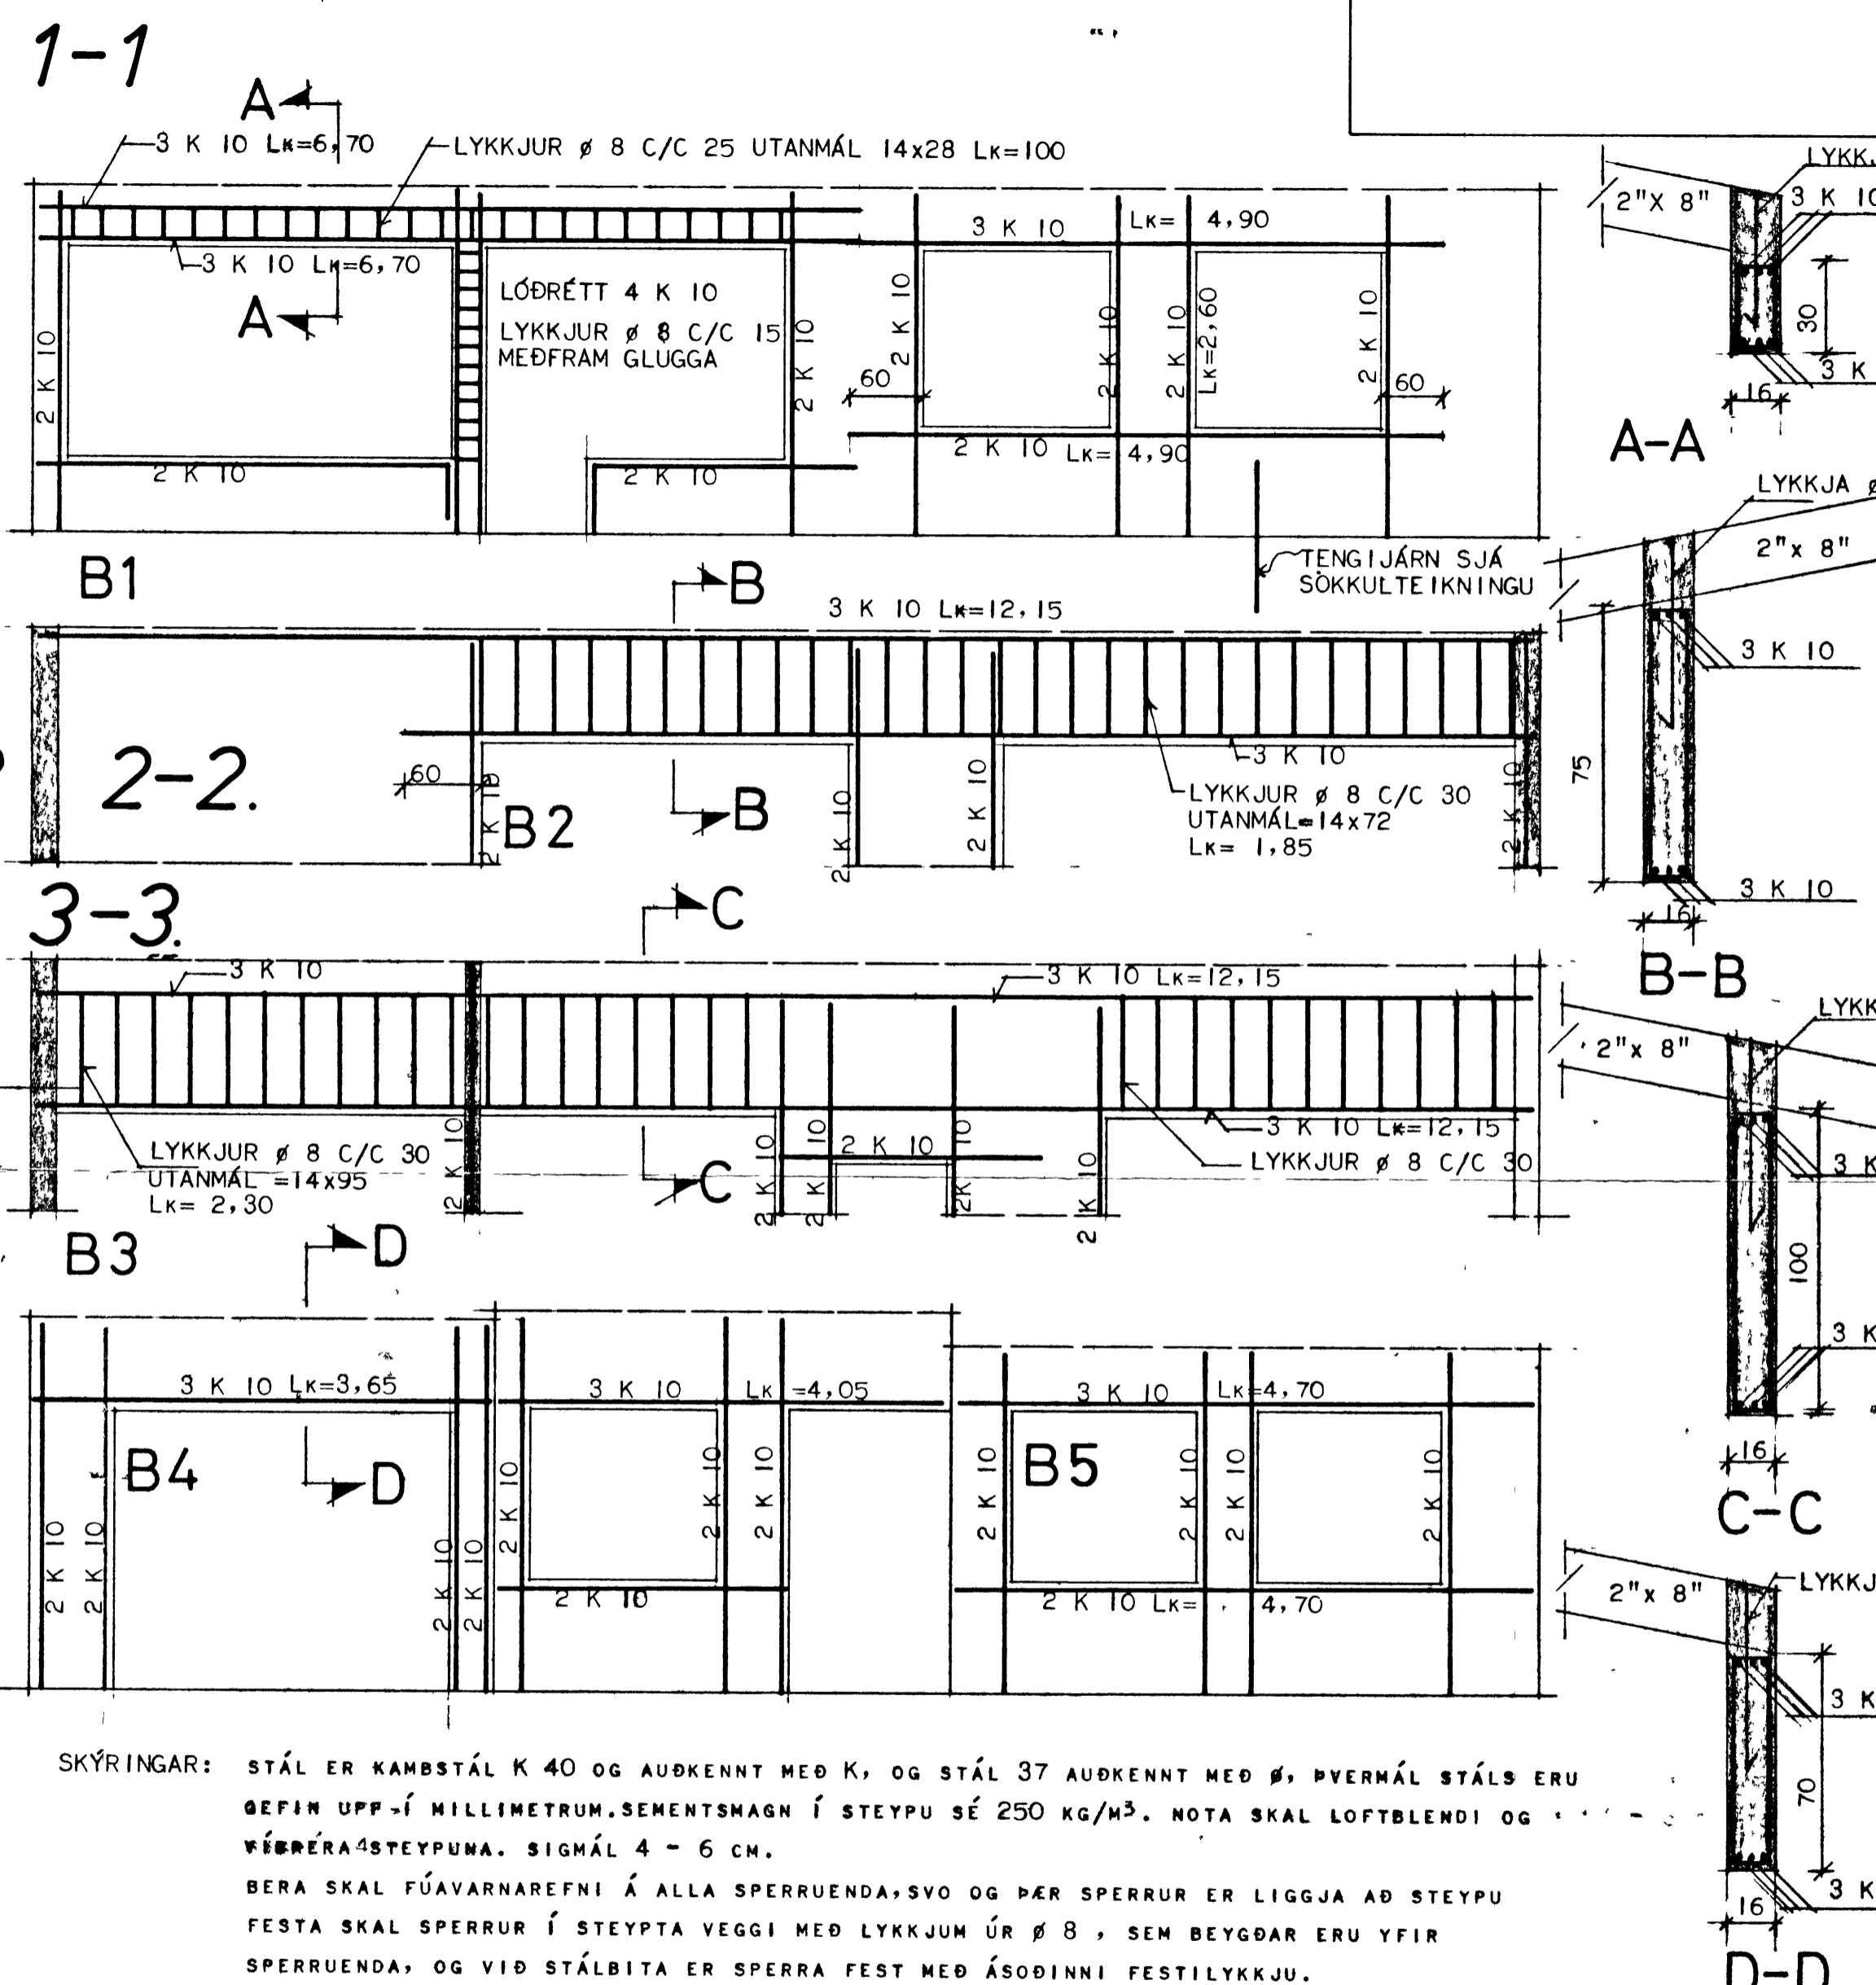


HRAUNTÚN. 26-40.

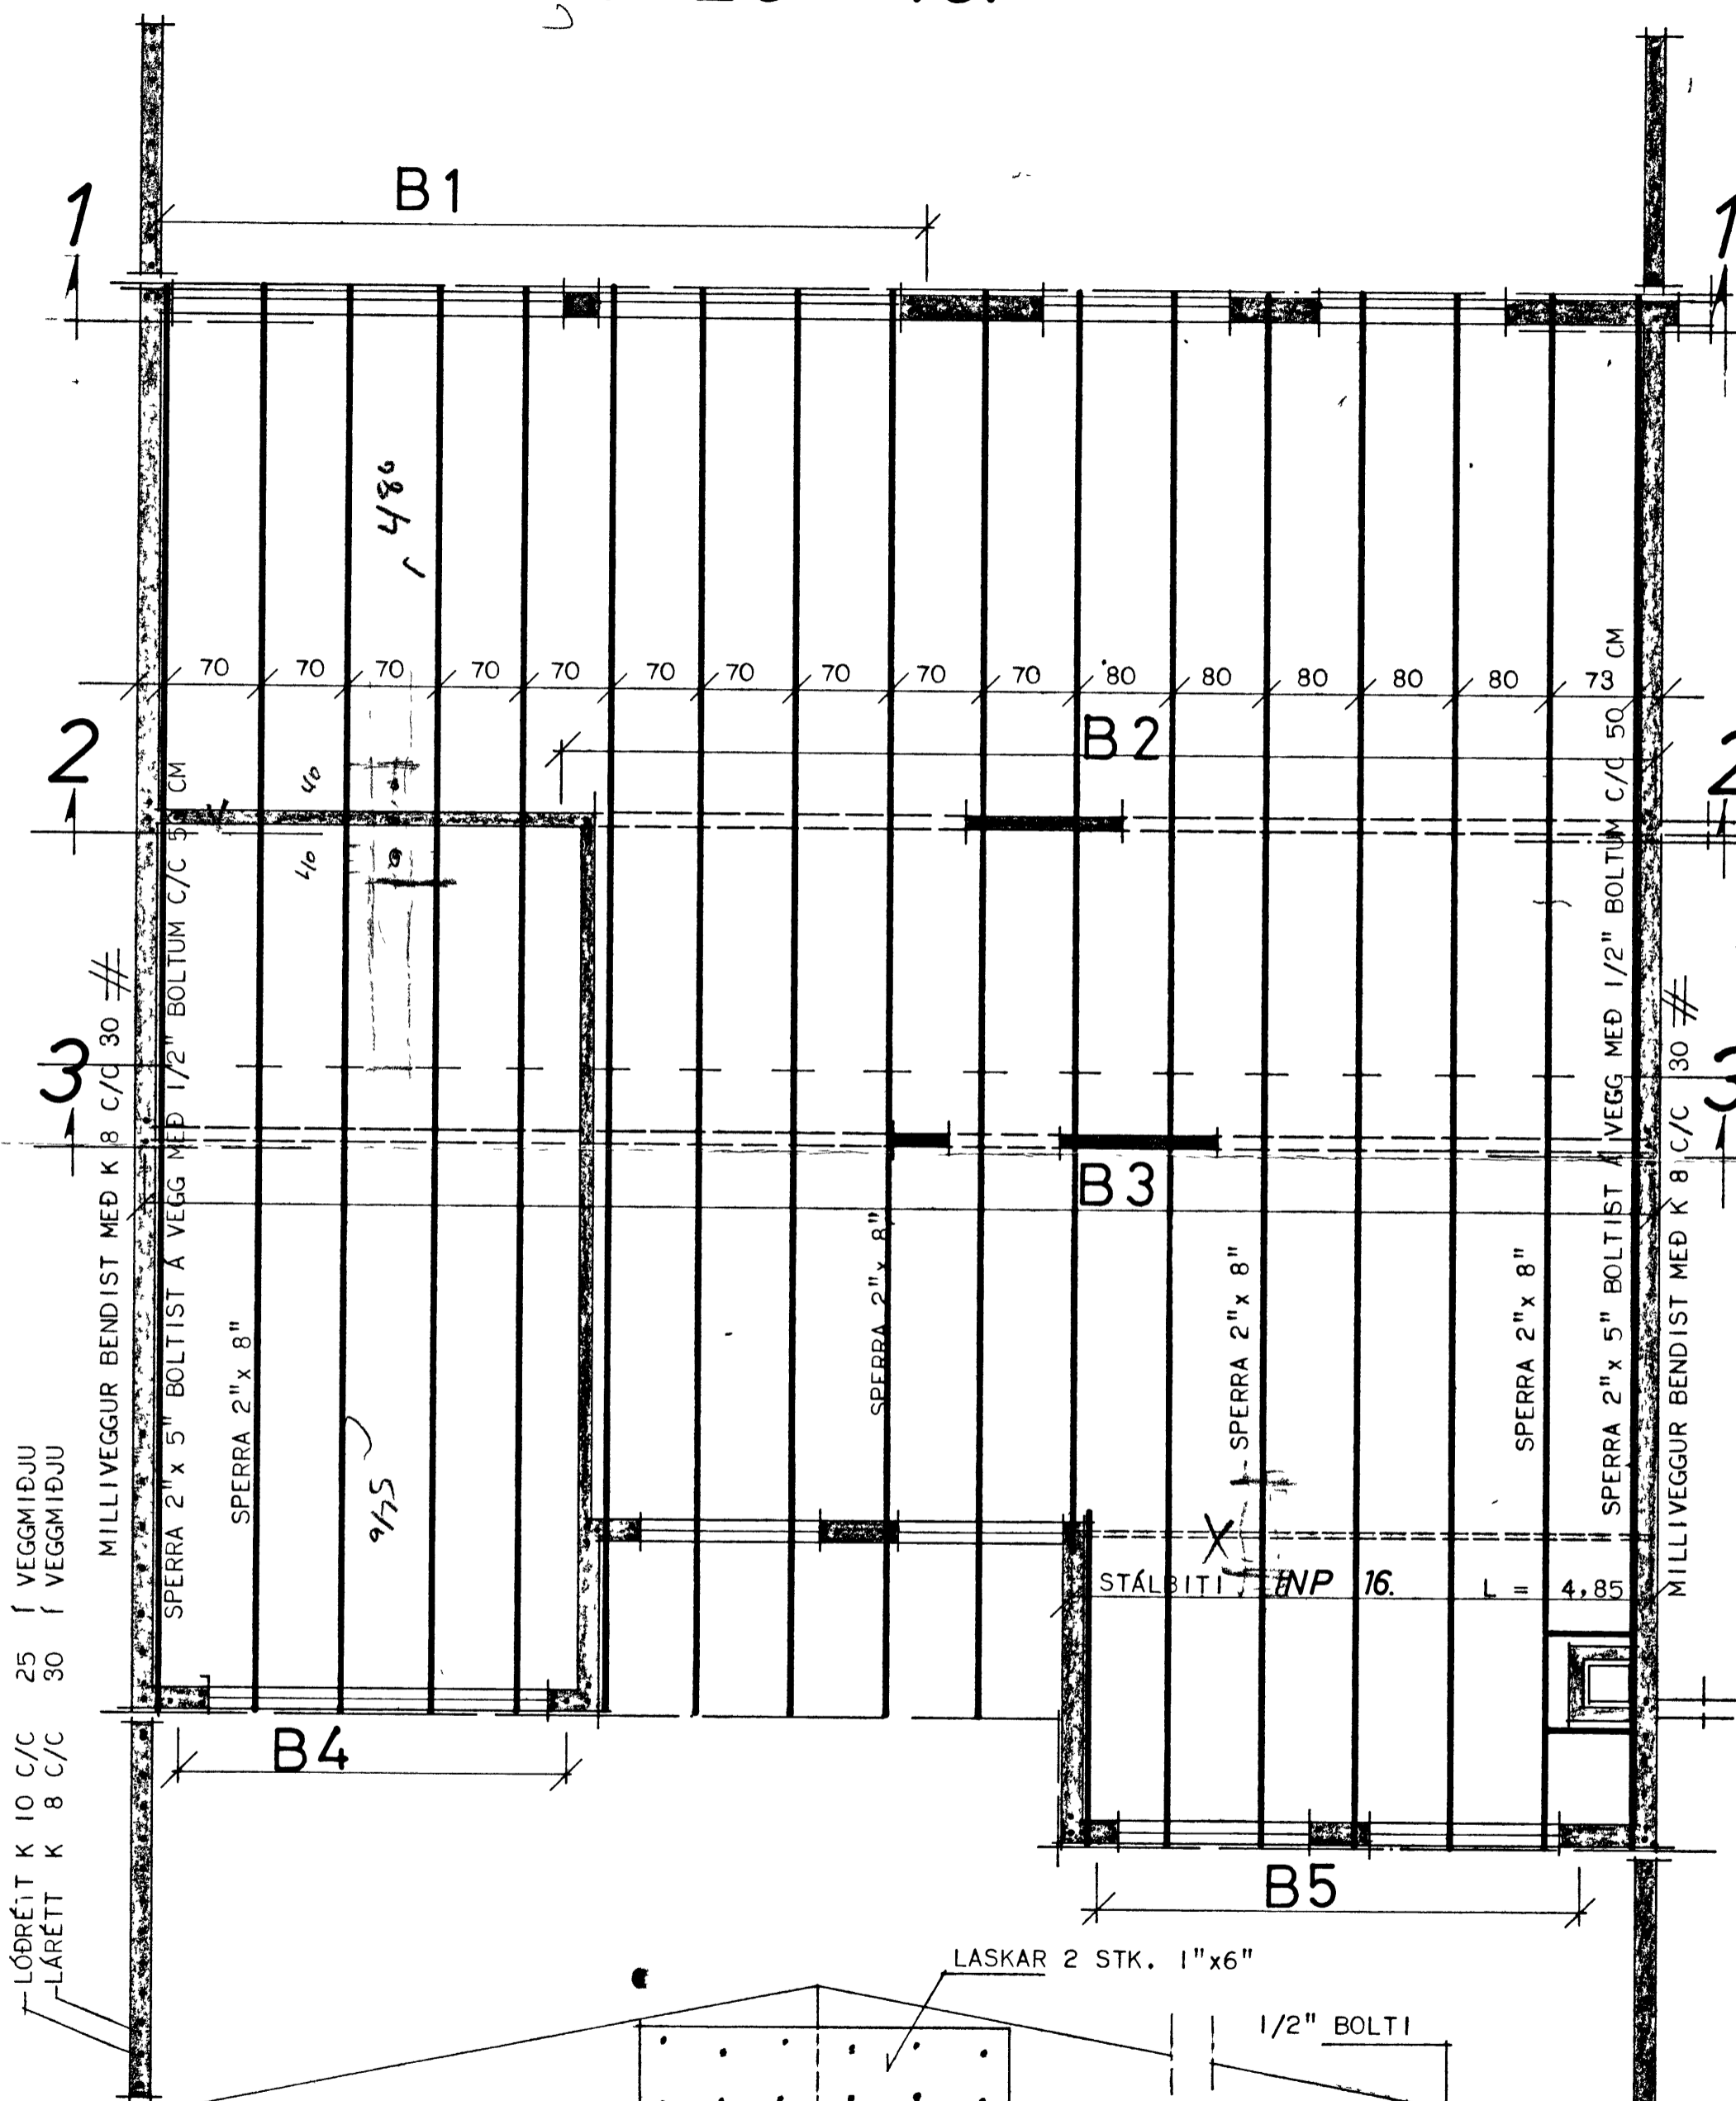

SKÝRINGAR: STÁL ER KAMBSTÁL K 40 OG AÐKENNT MEÐ K, OG STÁL 37 AÐKENNT MEÐ Ø, ÞVERMÁL STÁLS ERU GEFIN UPP Í MILLIMETRUM. SEMENTSMAGN Í STEYPU SÉ 250 KG/M³. NOTA SKAL LOFTBLENDI OG VÉRRÉRA STEYPUA. SIGMÁL 4 - 6 CM.

BERA SKAL FÚAVARNAREFNI Á ALLA SPERRUENDA, SVO OG ÞÆR SPERRUR ER LIGGJA AÐ STEYPU FESTA SKAL SPERRUR Í STEYPTA VEGGI MEÐ LYKKJUM ÚR Ø 8, SEM BEYÐAR ERU YFIR SPERRUENDA, OG VIÐ STÁLBITA ER SPERRA FEST MEÐ ÁSÖÐINNI FESTILYKKJU. TVÍMÁLA SKAL STÁLBITA MEÐ BLÝMENJU ÁÐUR EN HANN ER SETTUR UPP OG Á ENDA HANB SKAL SJÓÐA TEINA K 10 ER GANGI 60 CM NIÐUR Í STEYPU.

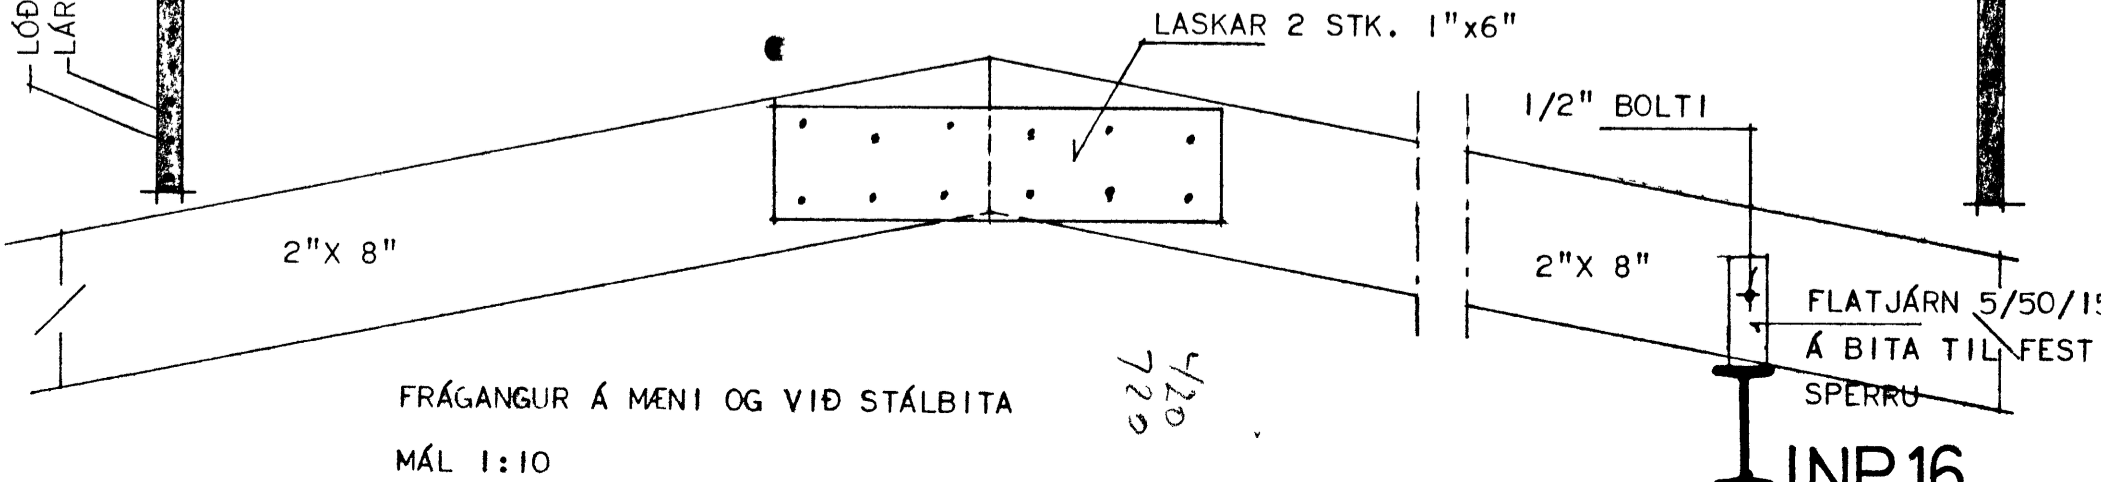

HÚSNÆÐISMÁLASTOFNUN RÍKISINS	
ÞAKVIÐIR OG JÁRNBENT STEYPA	SÉRTEIKNING
MÁL 1:50 - 1:20	VERK NR. 222
1:10	BLAÐ I AF
	APRÍL 1970